




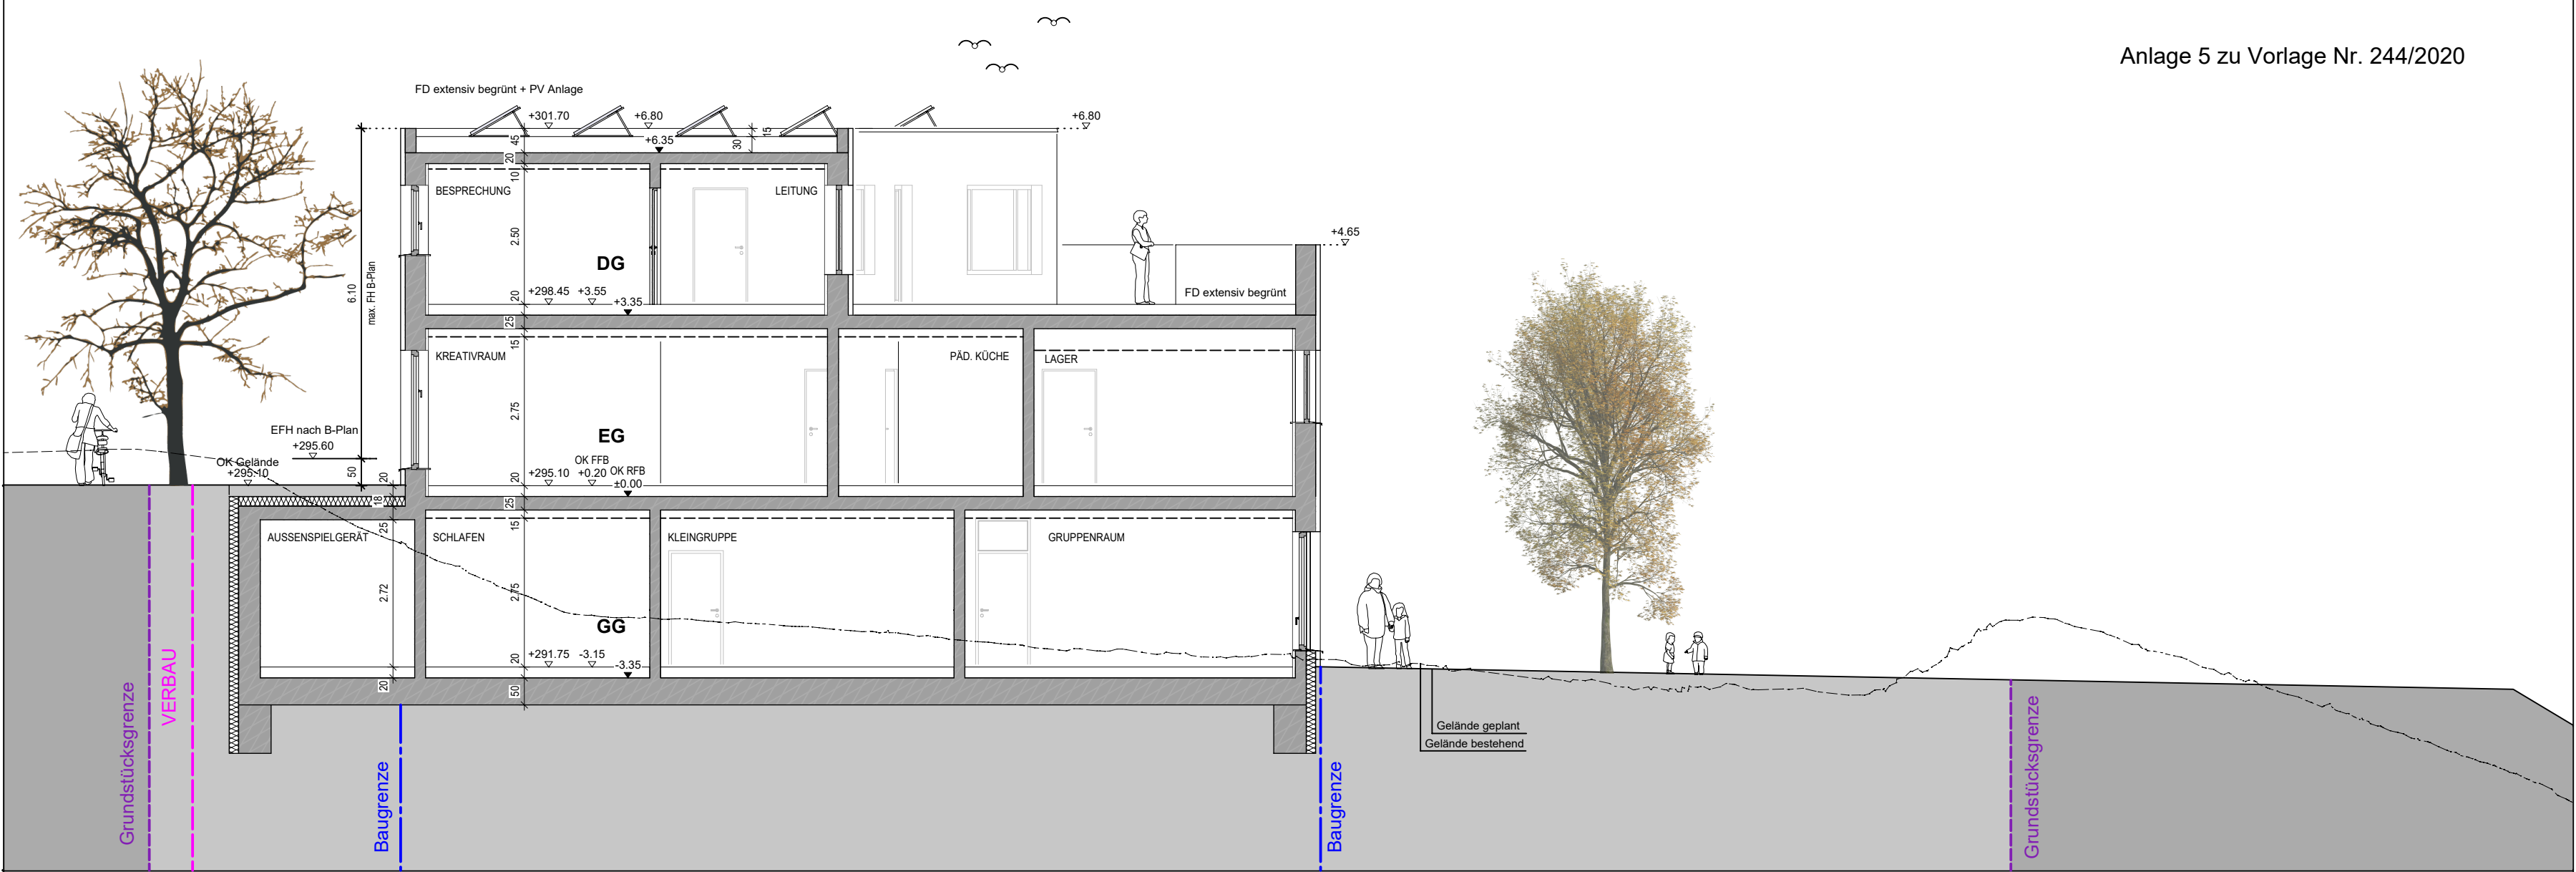


Schnitt A-A

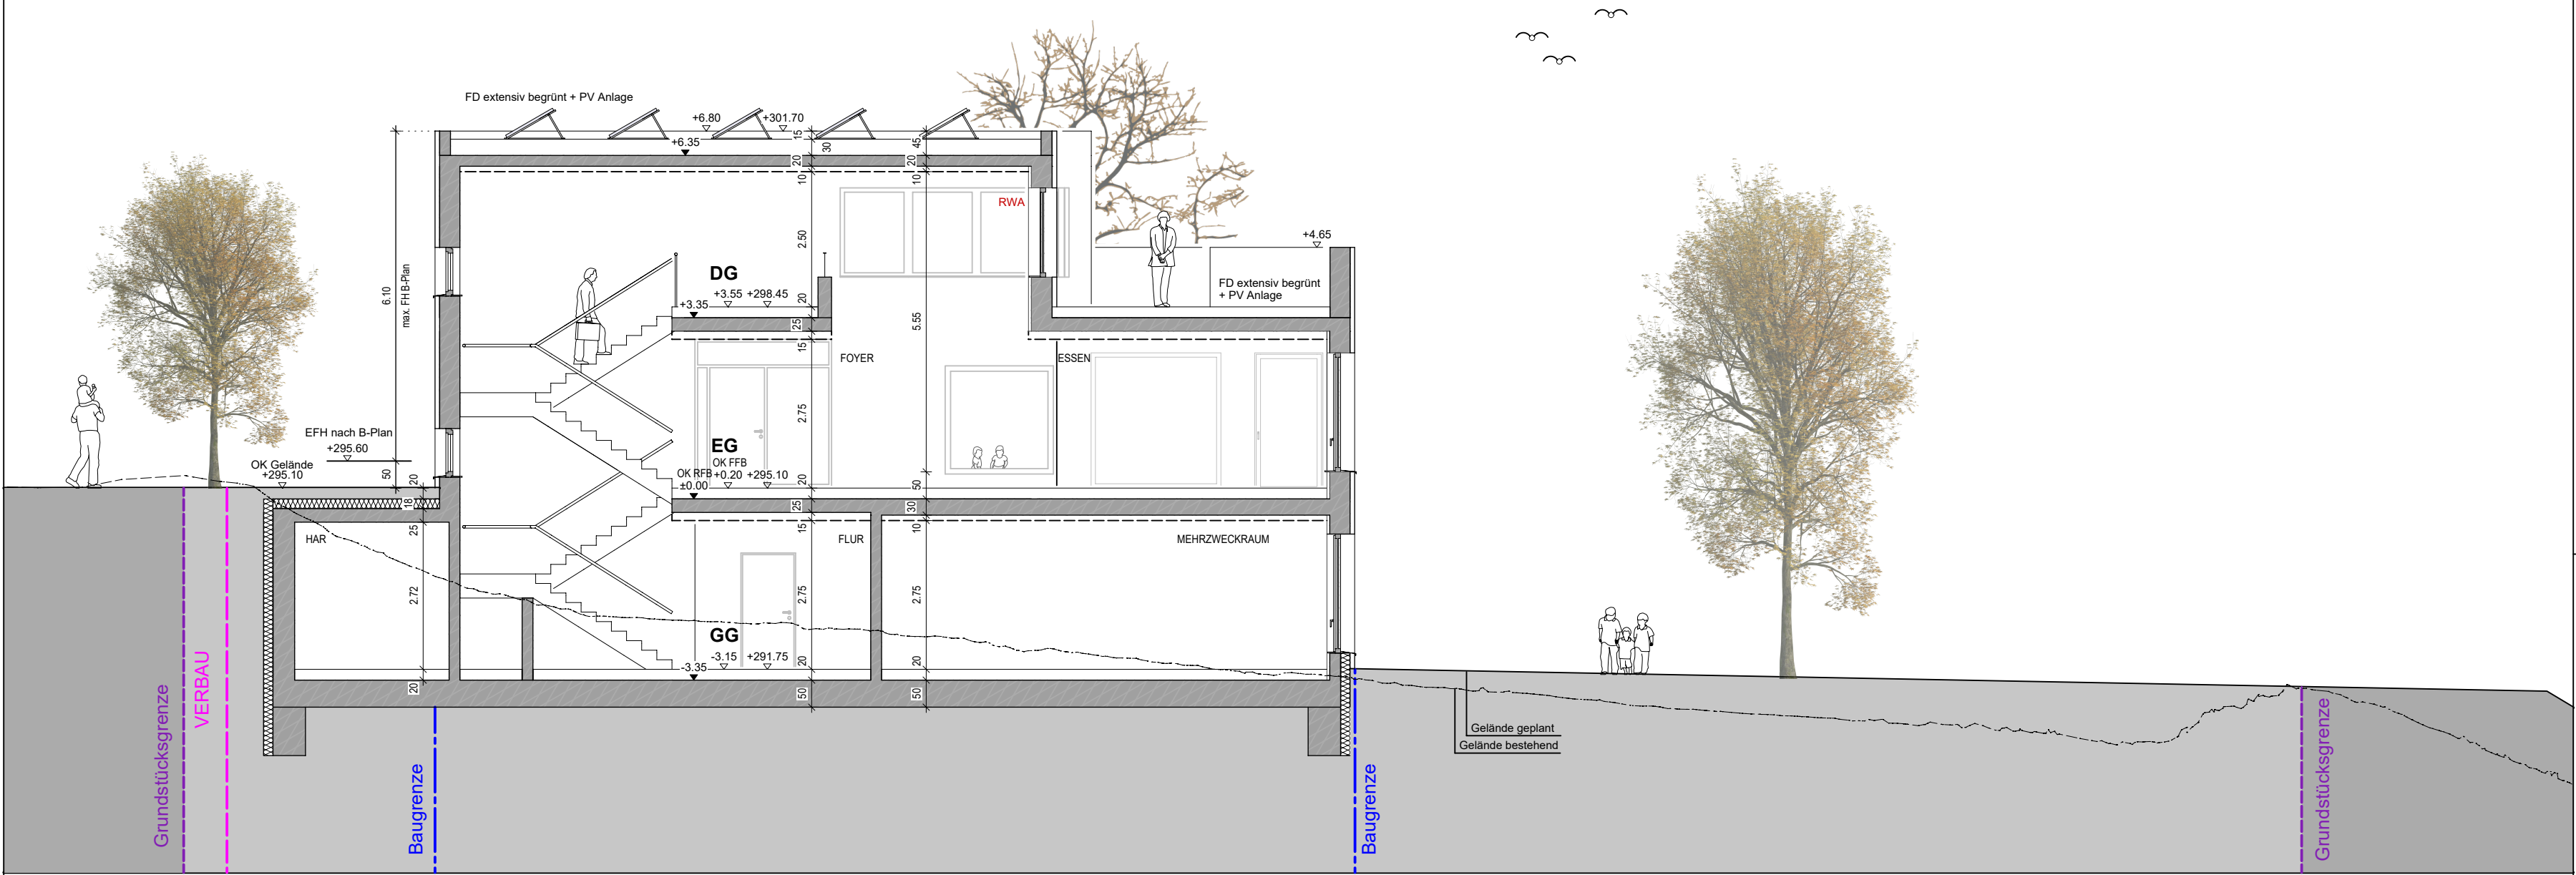

Schnitt B-B

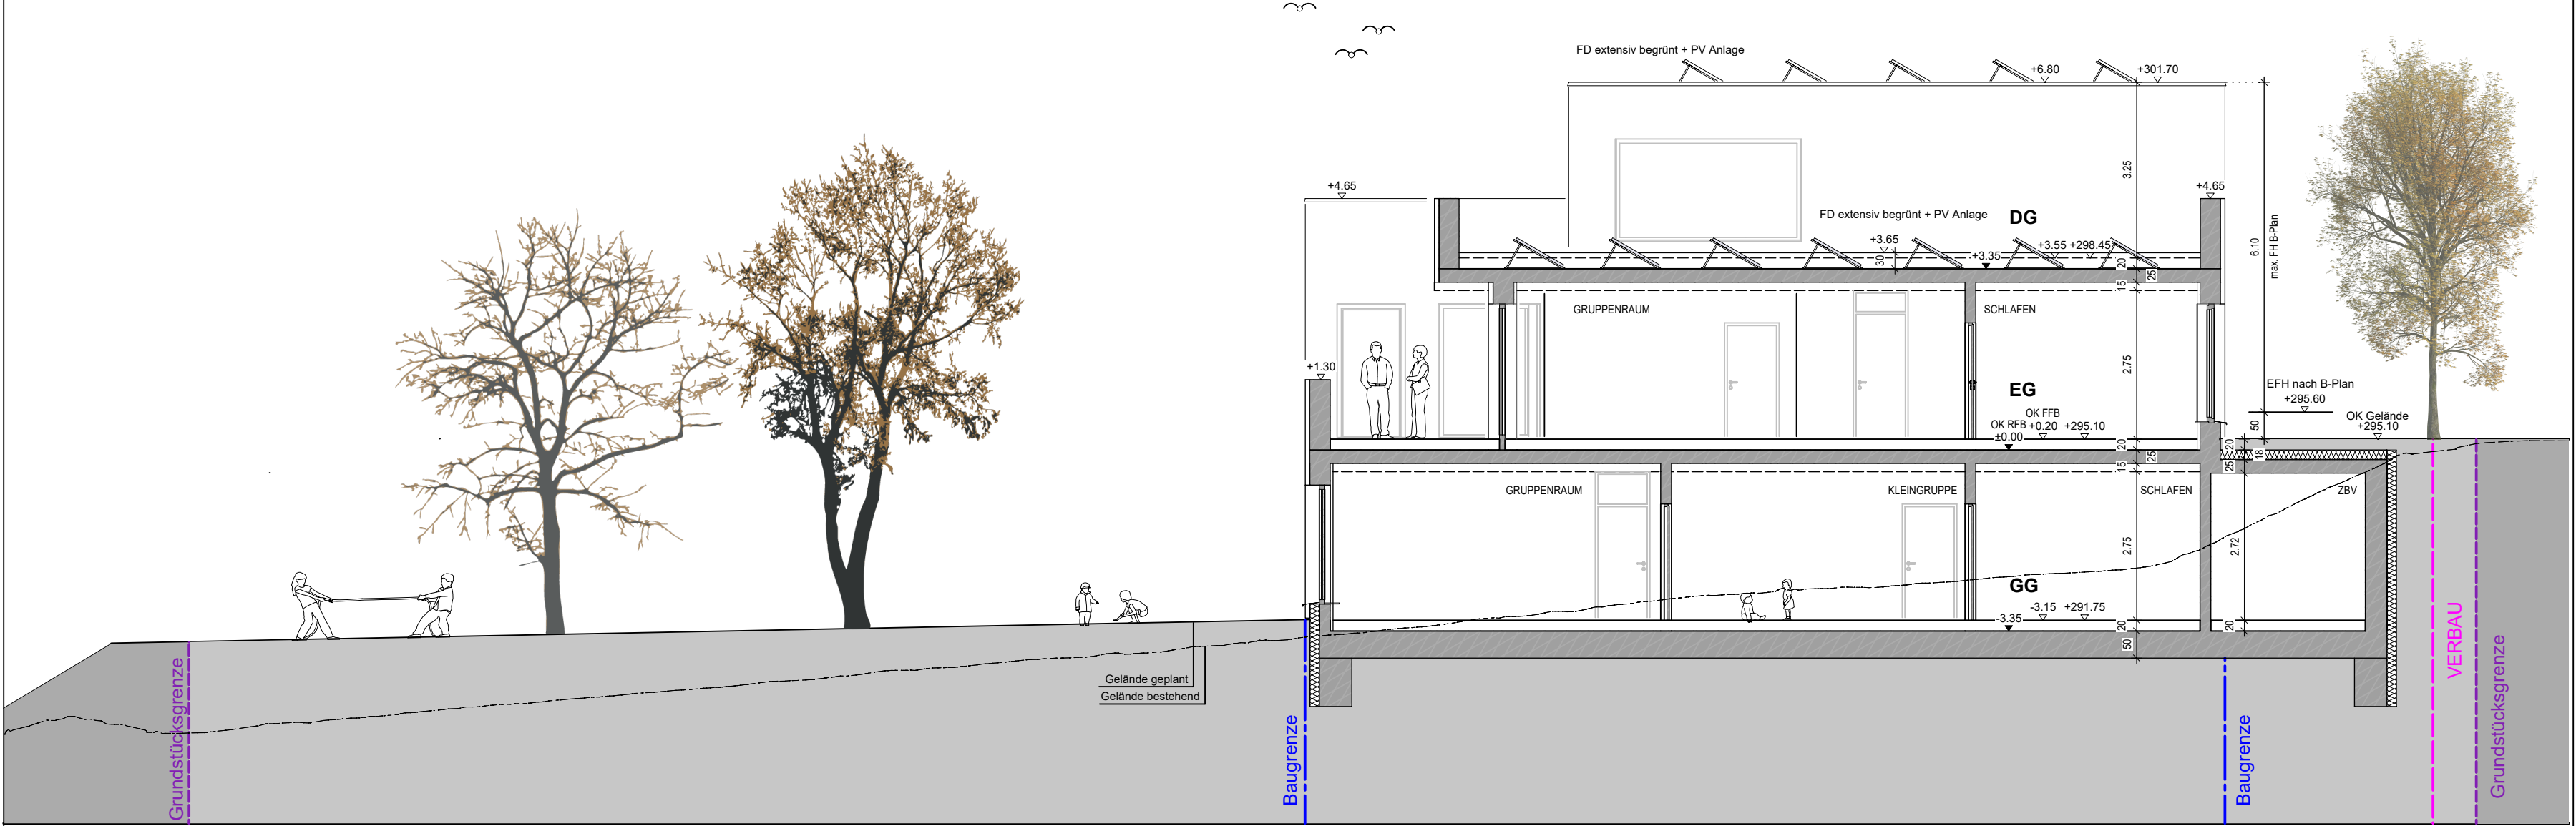

Schnitt C-C

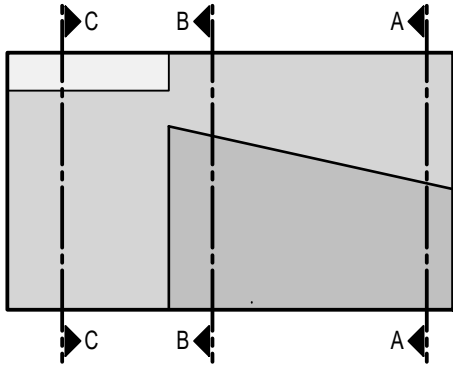

Freigabe Bauherrschaft		Freigabe Planersteller BANKWITZ beraten planen bauen GmbH		Datum 13.08.20	Gezeichnet jaz/jb/af	Geändert	Maßstab 1: 100				
(gültig ab dem Freigabedatum auch ohne Unterschrift)				Planbezeichnung Schnitte			Plan Nr./Index 2.2.001				
Projekt 19-021 Neubau Kita, Winnenden-Adelsbach Hungerbergstraße 99 71364 Winnenden		Bauherrschaft Stadt Winnenden									
BANKWITZ beraten planen bauen		Eisbärhaus		Limburgstraße 5		73230 Kirchheim unter Teck		Telefon 07021 92055-0	Fax 07021 92055-55	info@bankwitz.de	www.bankwitz.de
Dieser Plan ist urheberrechtlich geschützt. Bei Weiterverwendung - auch auszugsweise - ist 'BANKWITZ beraten planen bauen GmbH' als Urheber zu vermerken.											