


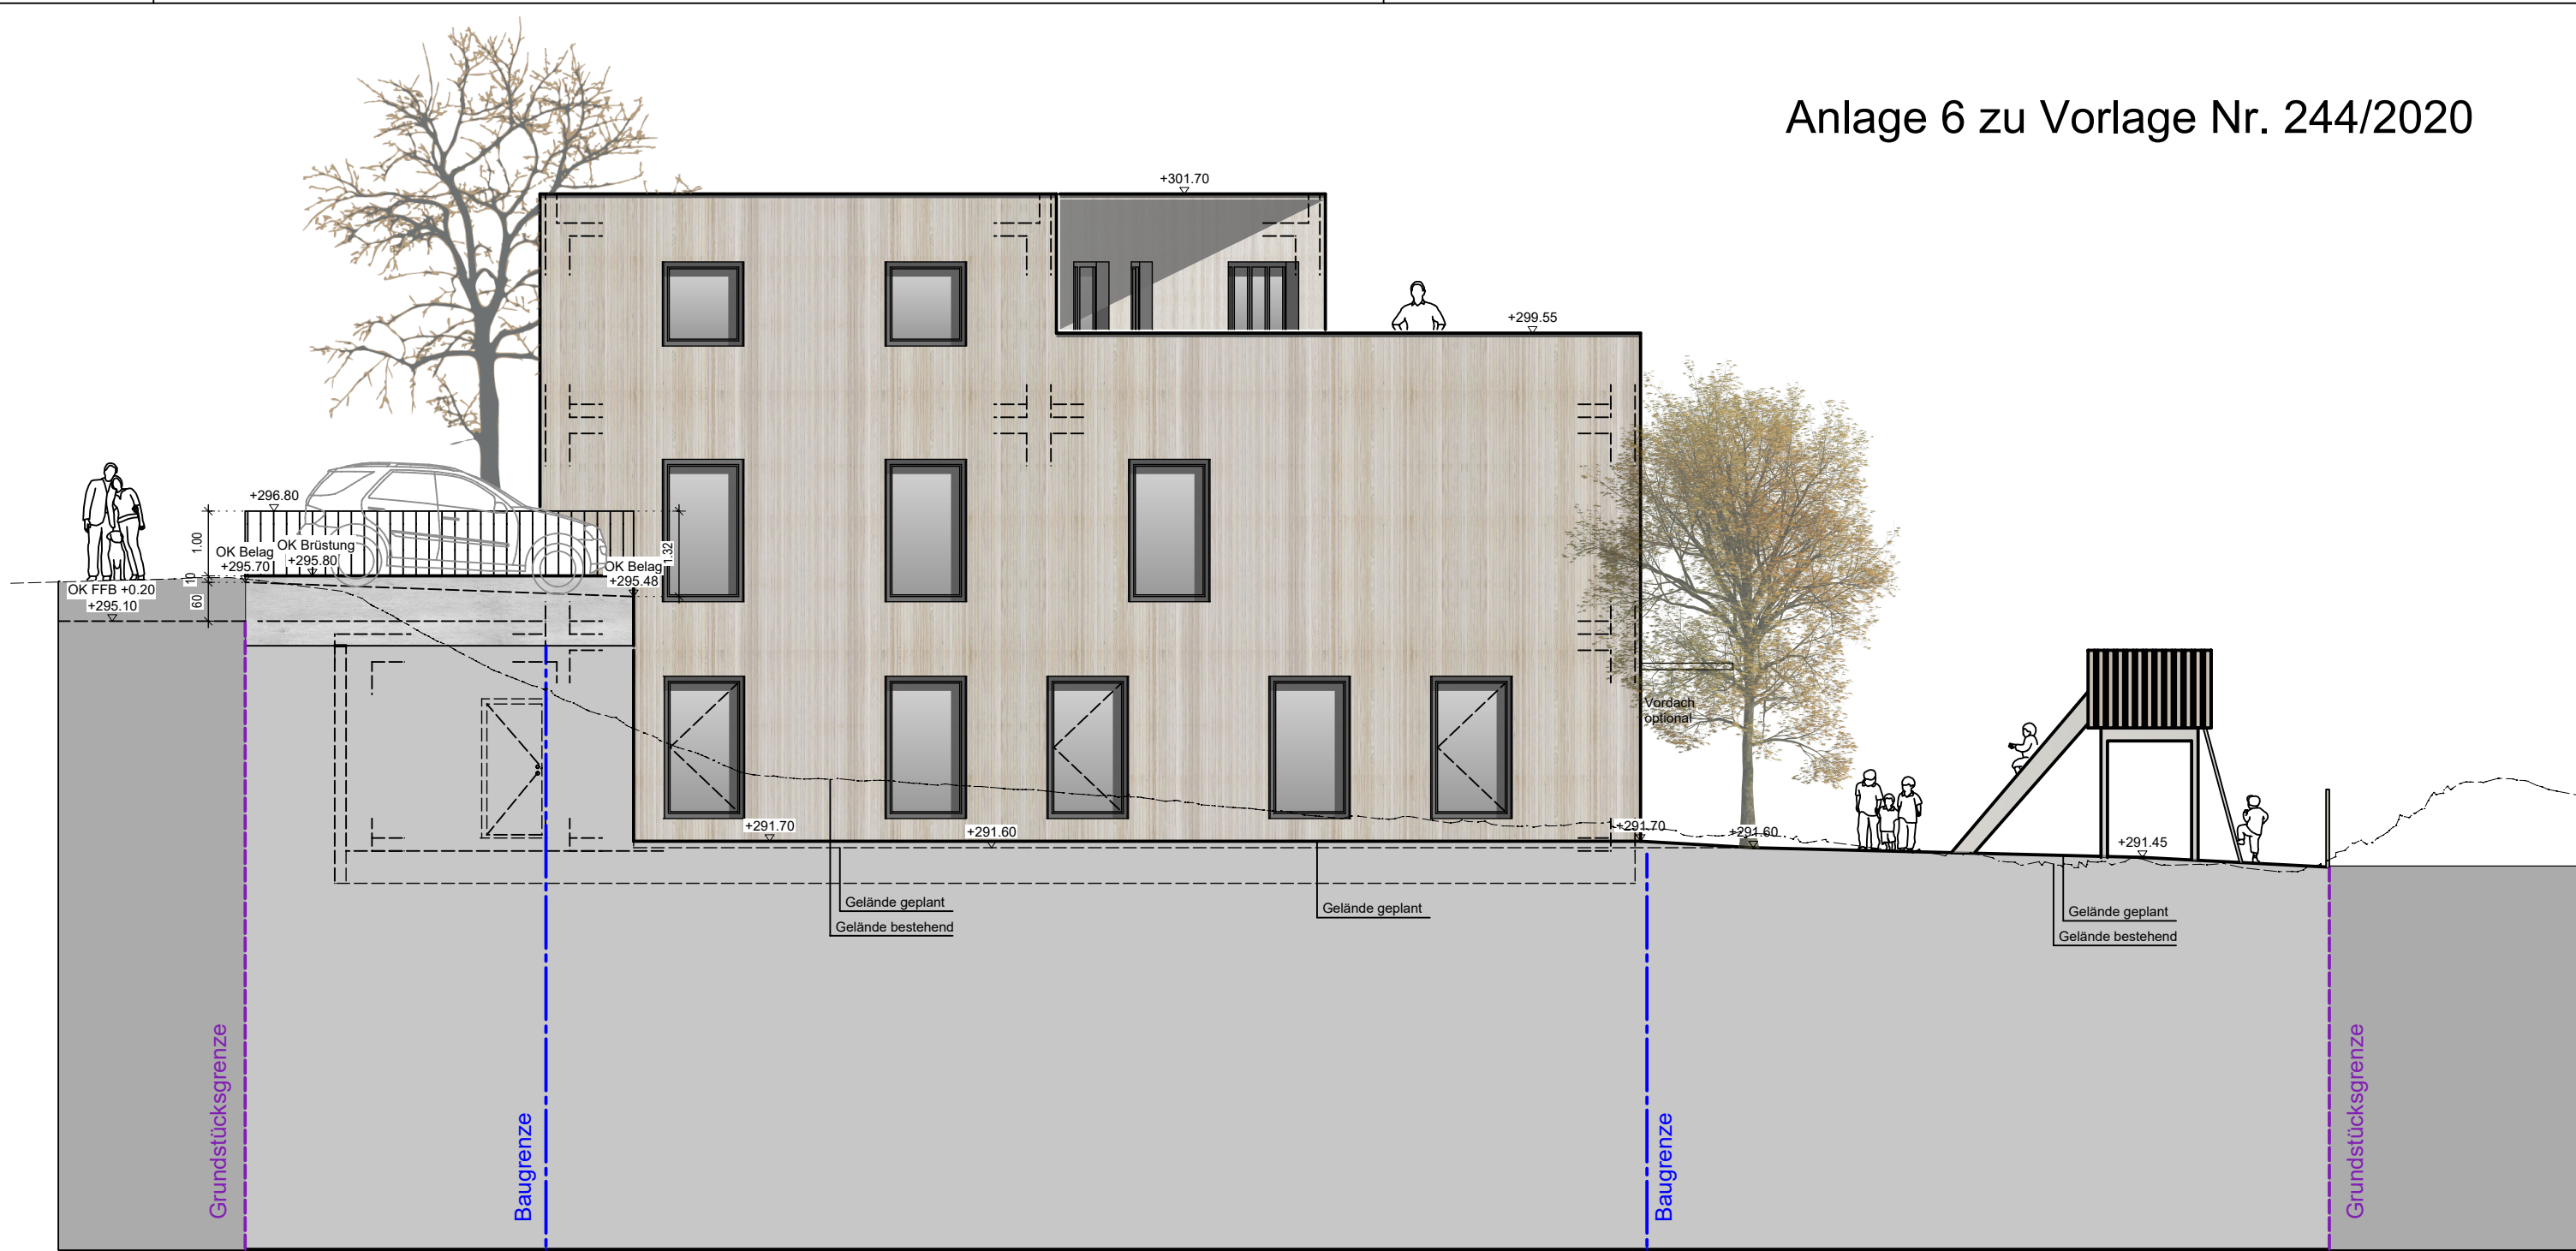

Ansicht Nord




Ansicht Ost



Ansicht Süd



Ansicht West

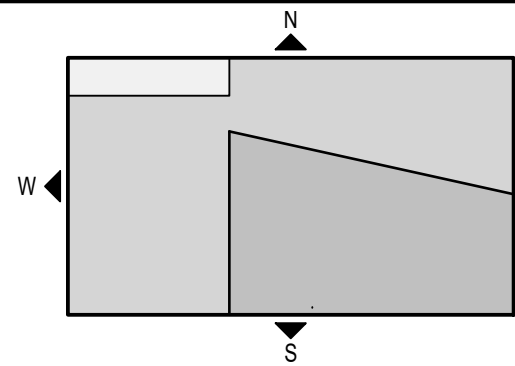

Freigabe Bauherrschafft (gültig ab dem Freigabedatum auch ohne Unterschrift)	Freigabe Planersteller BANKWITZ beraten planen bauen GmbH	Datum 13.08.2020	Gezeichnet af	Geändert	Maßstab 1: 100
Projekt 19-021 Neubau Kita, Winnenden-Adelsbach Hungerbergstraße 99 71364 Winnenden	Bauherrschafft Stadt Winnenden	Planbezeichnung Ansichten			Plan Nr./Index 2.4.001
BANKWITZ beraten planen bauen - Planungsgesellschaft mbH Dieser Plan ist urheberrechtlich geschützt. Bei Weiterverwendung - auch auszugsweise - ist 'BANKWITZ beraten planen bauen GmbH' als Urheber zu vermerken.					