




U3-Kombi "Käfer"




Nest-Schaukel



Spielanlage "Mosel"

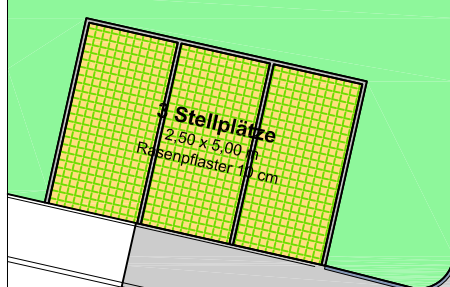

Stellplätze
2,50 x 5,00 m
Rasenpflaster 10 cm

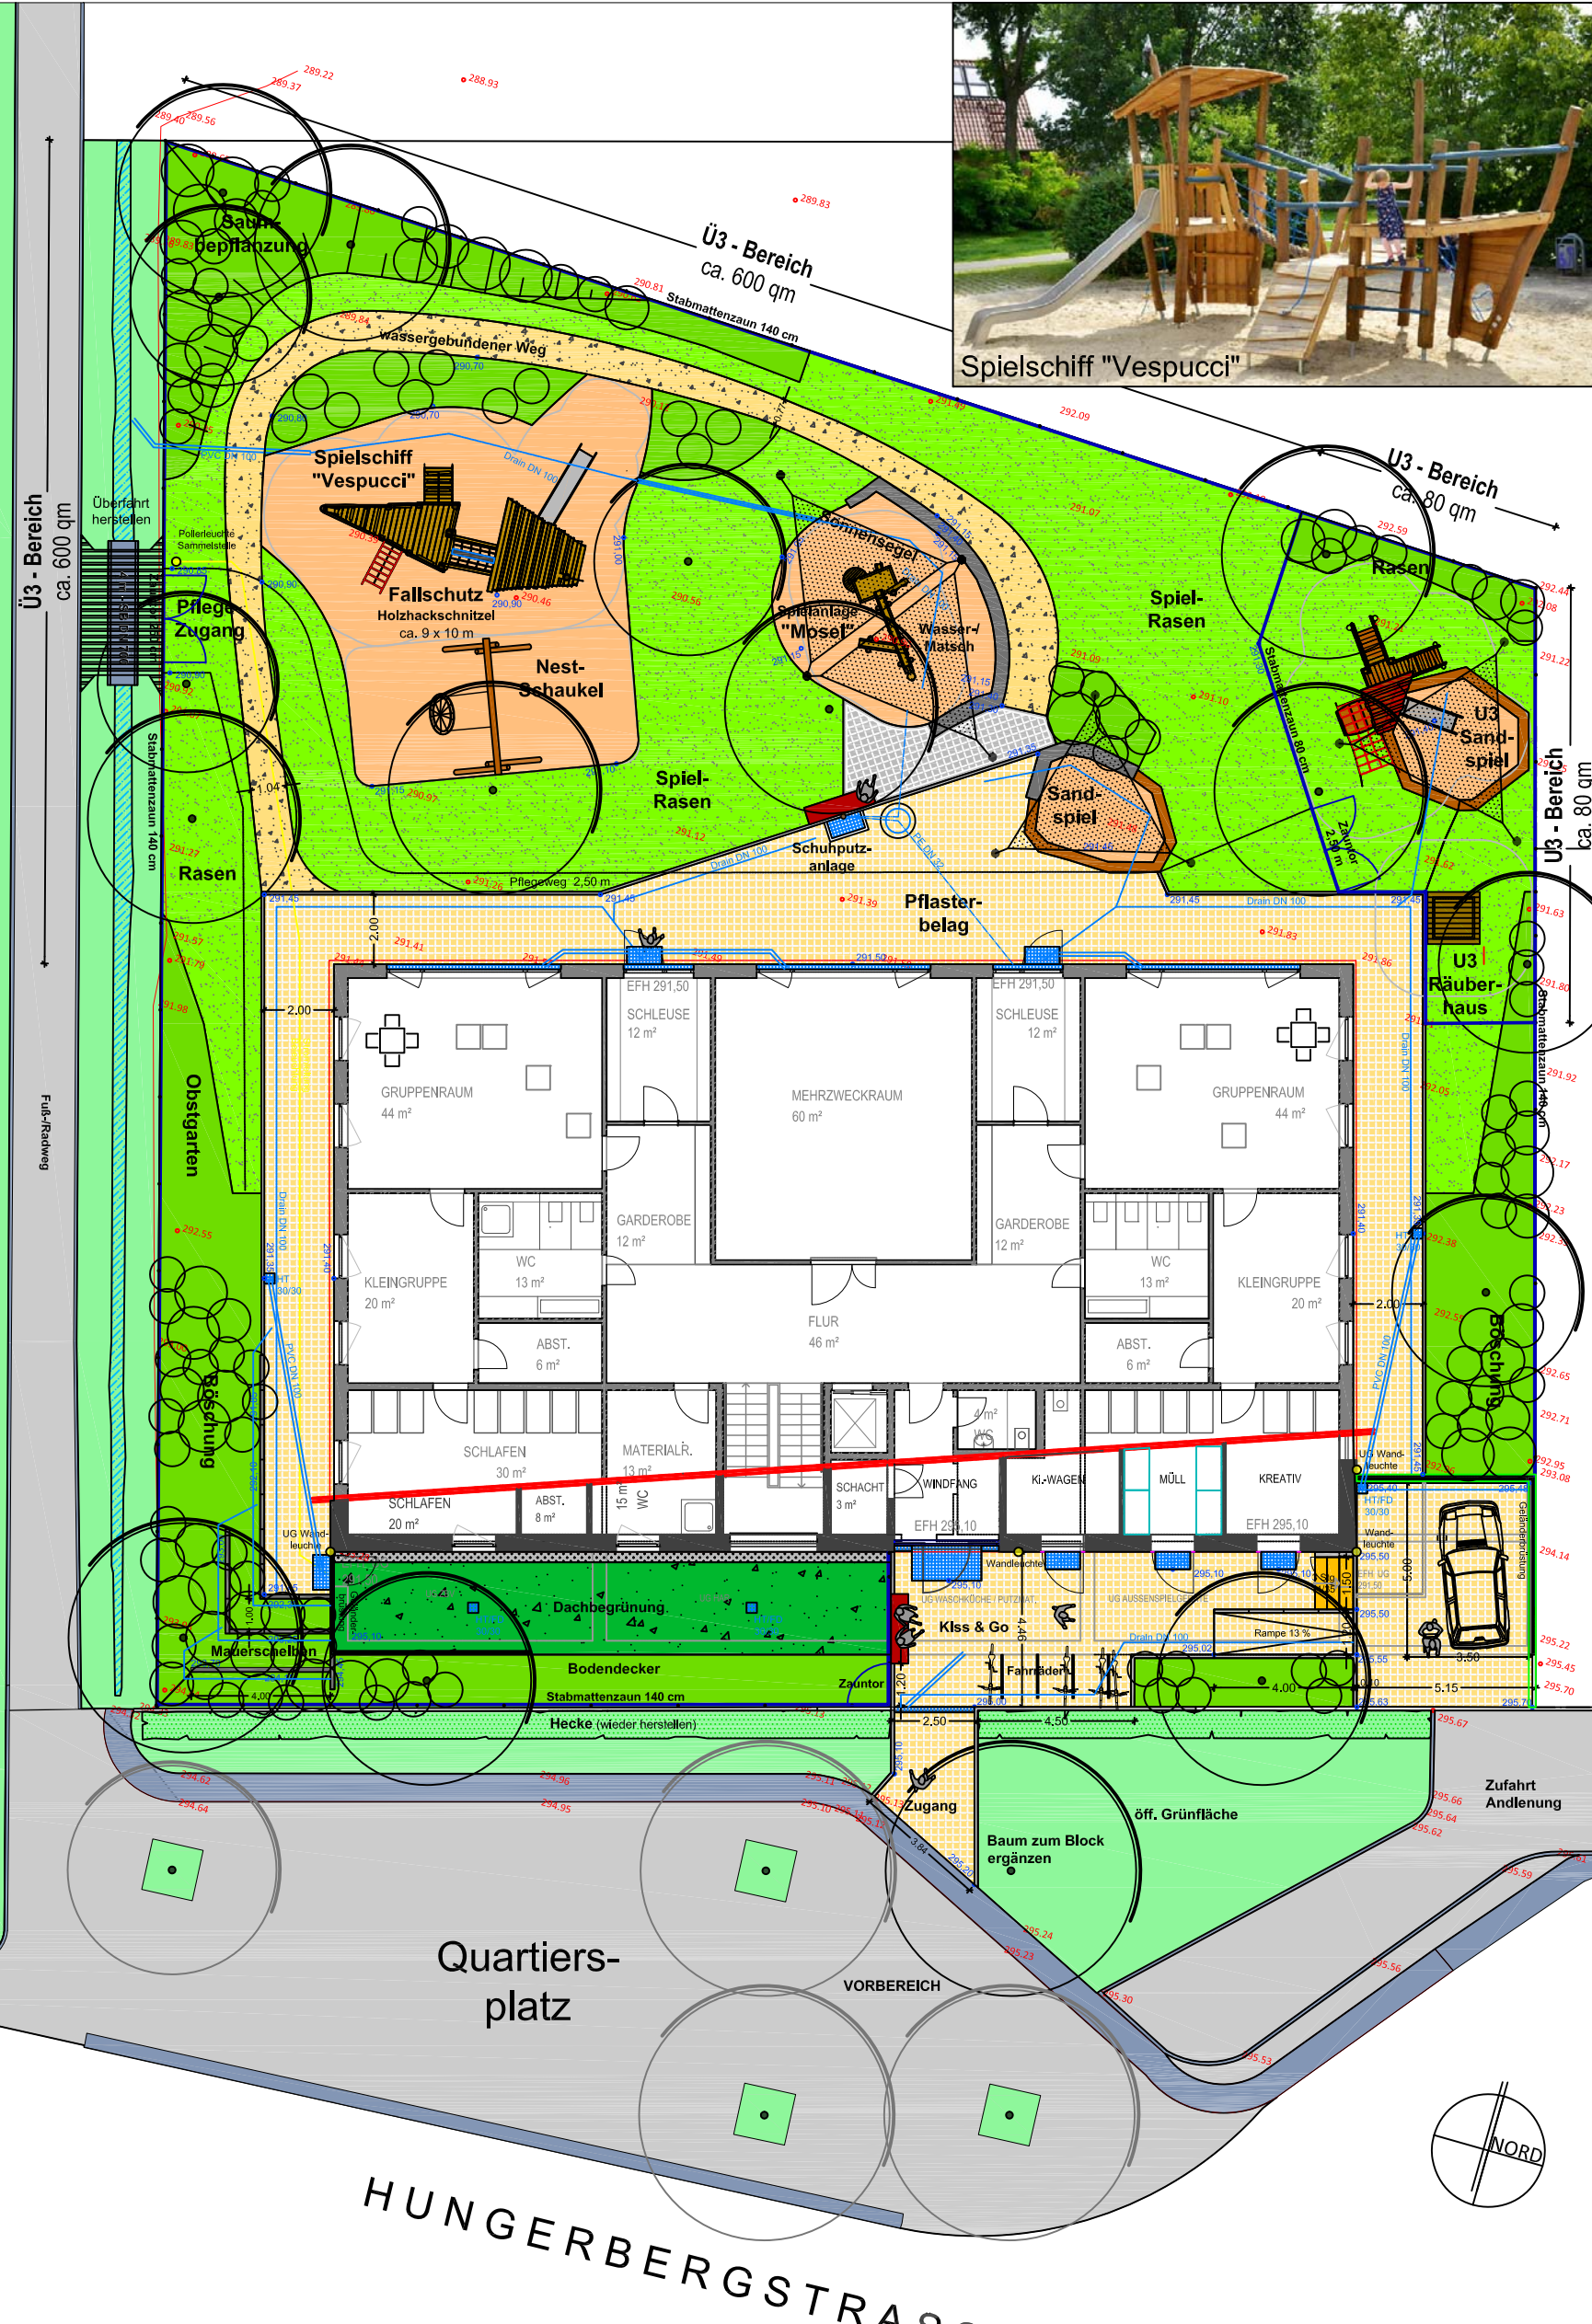

LEGENDE

- | | | | |
|--|--|--|--------------------------------------|
| | Beton-Drainsteinpflaster 8/10 cm | | Grünfläche Bodendecker/Sträucher |
| | Granit-Kleinsteinpflaster | | Dachbegrünung über UG |
| | wassergebundene Decke | | Spielrasen / Fertigrasen |
| | Fallschutz Holzackschnitzel 20-30 + 10 cm Drainschicht | | Einfassung Robienienstamm neuer Baum |
| | Fallschutz Sand 40+10 Drain | | Brüstungsgeländer Flachstahl |
| | Kasten-/Fassadenrinne / Hoftopf | | Stabmattenzaun 80 / 140 cm |
| | Beton-Tiefbord 8/25 - 10/30 cm | | Höhen Bestand / Planung |
| | Mauerscheiben H 0,55 - 1,30 m | | |

Projekt	AUSSENANLAGE KITA ADELSBACH Hungerbergstraße 99 - 71364 Winnenden		
Stand	VORPLANUNG		
Maßstab	M. 1:200	Datum	12.08.2019
Plannummer	200812_VE_Adelsbach_Win		
Auftraggeber			Bearbeitung: Volker Häusler
			werkgruppe GRUEN Bergstraße 17 75378 Bad Liebenzell