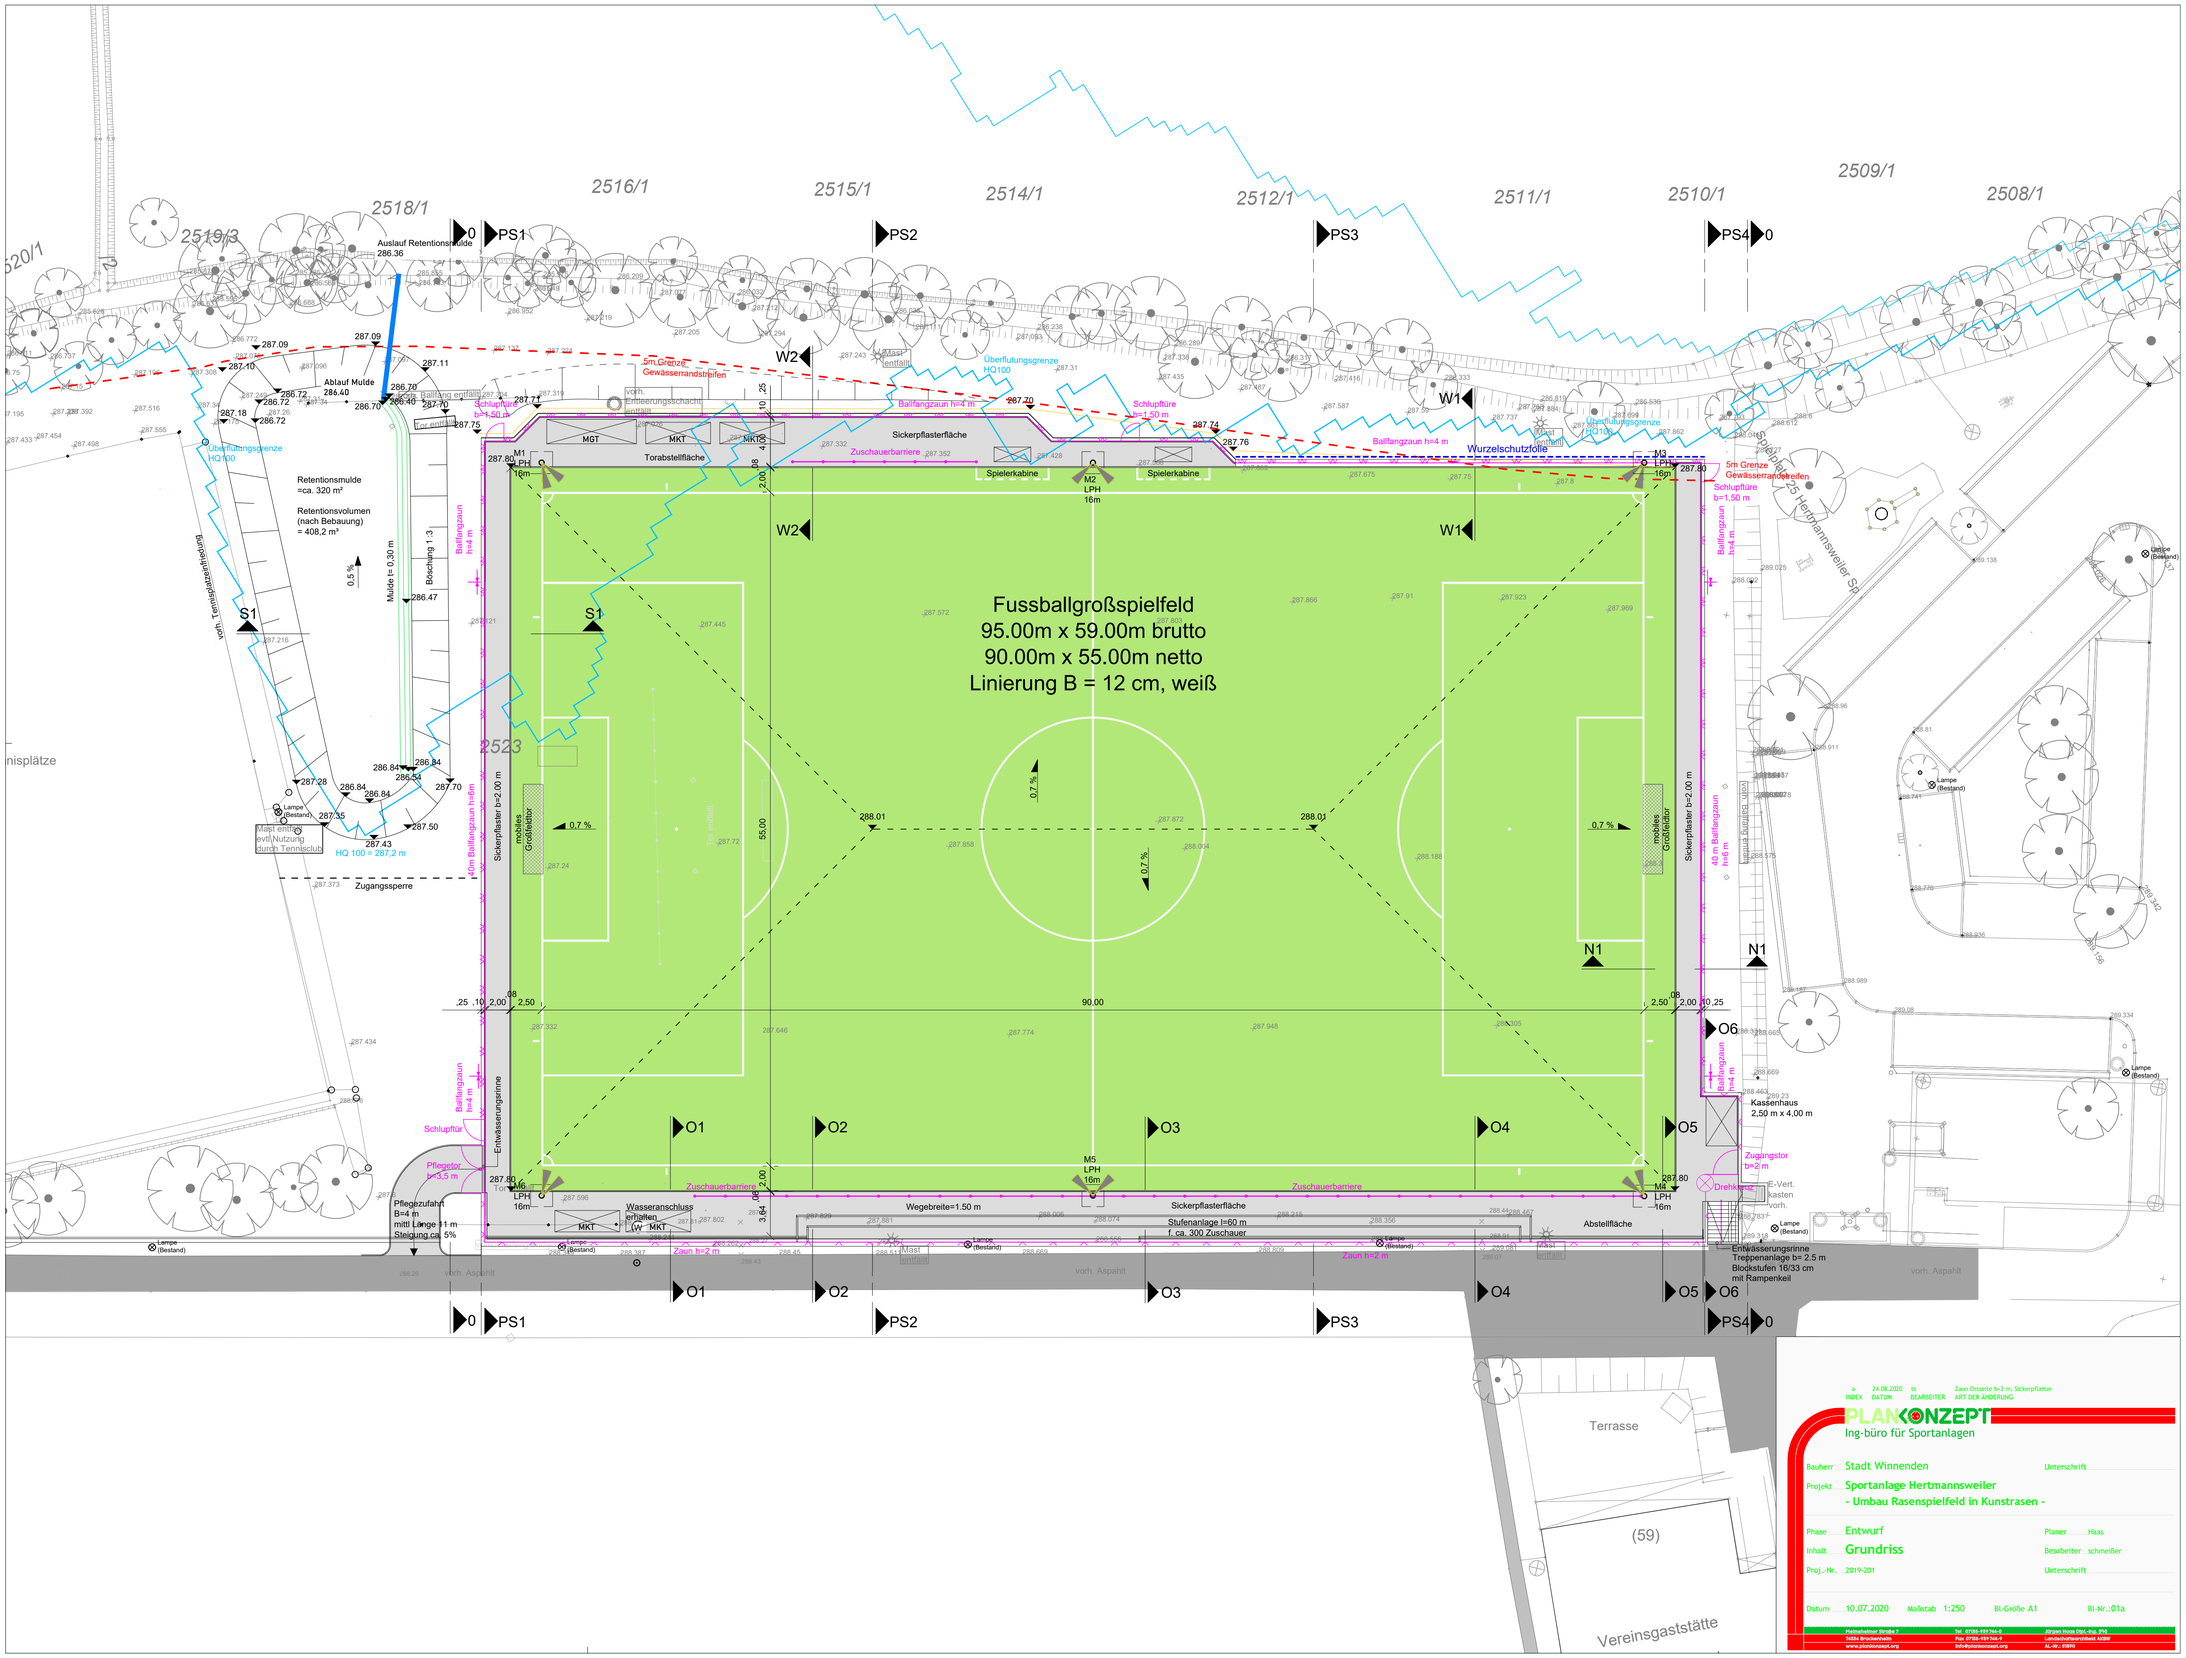
Fussballgroßspielfeld
95.00m x 59.00m brutto
90.00m x 55.00m netto
Linierung B = 12 cm, weiß
Retentionsmulde
=ca. 320 m²
Retentionsvolumen
(nach Bebauung)
= 408,2 m³
Auslauf Retentionsmulde
Ablauf Mulde
Überflutungsgrenze HQ100
Zugangssperre
Sickerpflasterfläche
Torabstellfläche
Spielerkabine
Zuschauerbarriere
Ballfangzaun h=4 m
Schlupftüre b=1,50 m
Wurzelschutzfolie
5m Grenze Gewässerrandstreifen
Entwässerungsrinne
Pflegezufahrt
Pflegetor b=3,5 m
Wasseranschluss erhalten
Wegebreite=1.50 m
Stufenanlage l=60 m
f. ca. 300 Zuschauer
Abstellfläche
Kassenhaus
2,50 m x 4,00 m
Zugangstor b=2 m
Drehkreuz
Entwässerungsrinne
Treppenanlage b= 2.5 m
Blockstufen 16/33 cm
mit Rampenkeil
Terrasse
Vereinsgaststätte
(59)
vorh. Asphalt
Hertmannsweiler Str.
Lampe (Bestand)
Mast entfällt
Zaun h=2 m
PLANKONZEPT
Ing-büro für Sportanlagen
Bauherr Stadt Winnenden
Projekt Sportanlage Hertmannsweiler
- Umbau Rasenspielfeld in Kunstrasen -
Phase Entwurf
Inhalt Grundriss
Proj.-Nr. 2019-201
Datum 10.07.2020
Maßstab 1:250
Bl-Größe A1
Bl-Nr. :01a
Planer Haas
Bearbeiter schmeißer
Unterschrift
Hahnenhof Straße 7
74354 Brackenheim
www.plankonzept.org
Tel. 07135-997164-0
Fax 07135-997164-9
info@plankonzept.org
Jürgen Hose Dipl.-Ing. (FH)
Landschaftsarchitekt AKBW
AL-Nr.: F8910