

5m Grenze
Gewässerrandstreifen

Ballfanggitterzaun
4.00m hoch
Bodenfreiheit
=10 cm


Kunstrasenspielfeld

Pflasterweg

Torstellfläche

Spielfeldlinie
55,00 m

Spielfeldrand
59,00 m

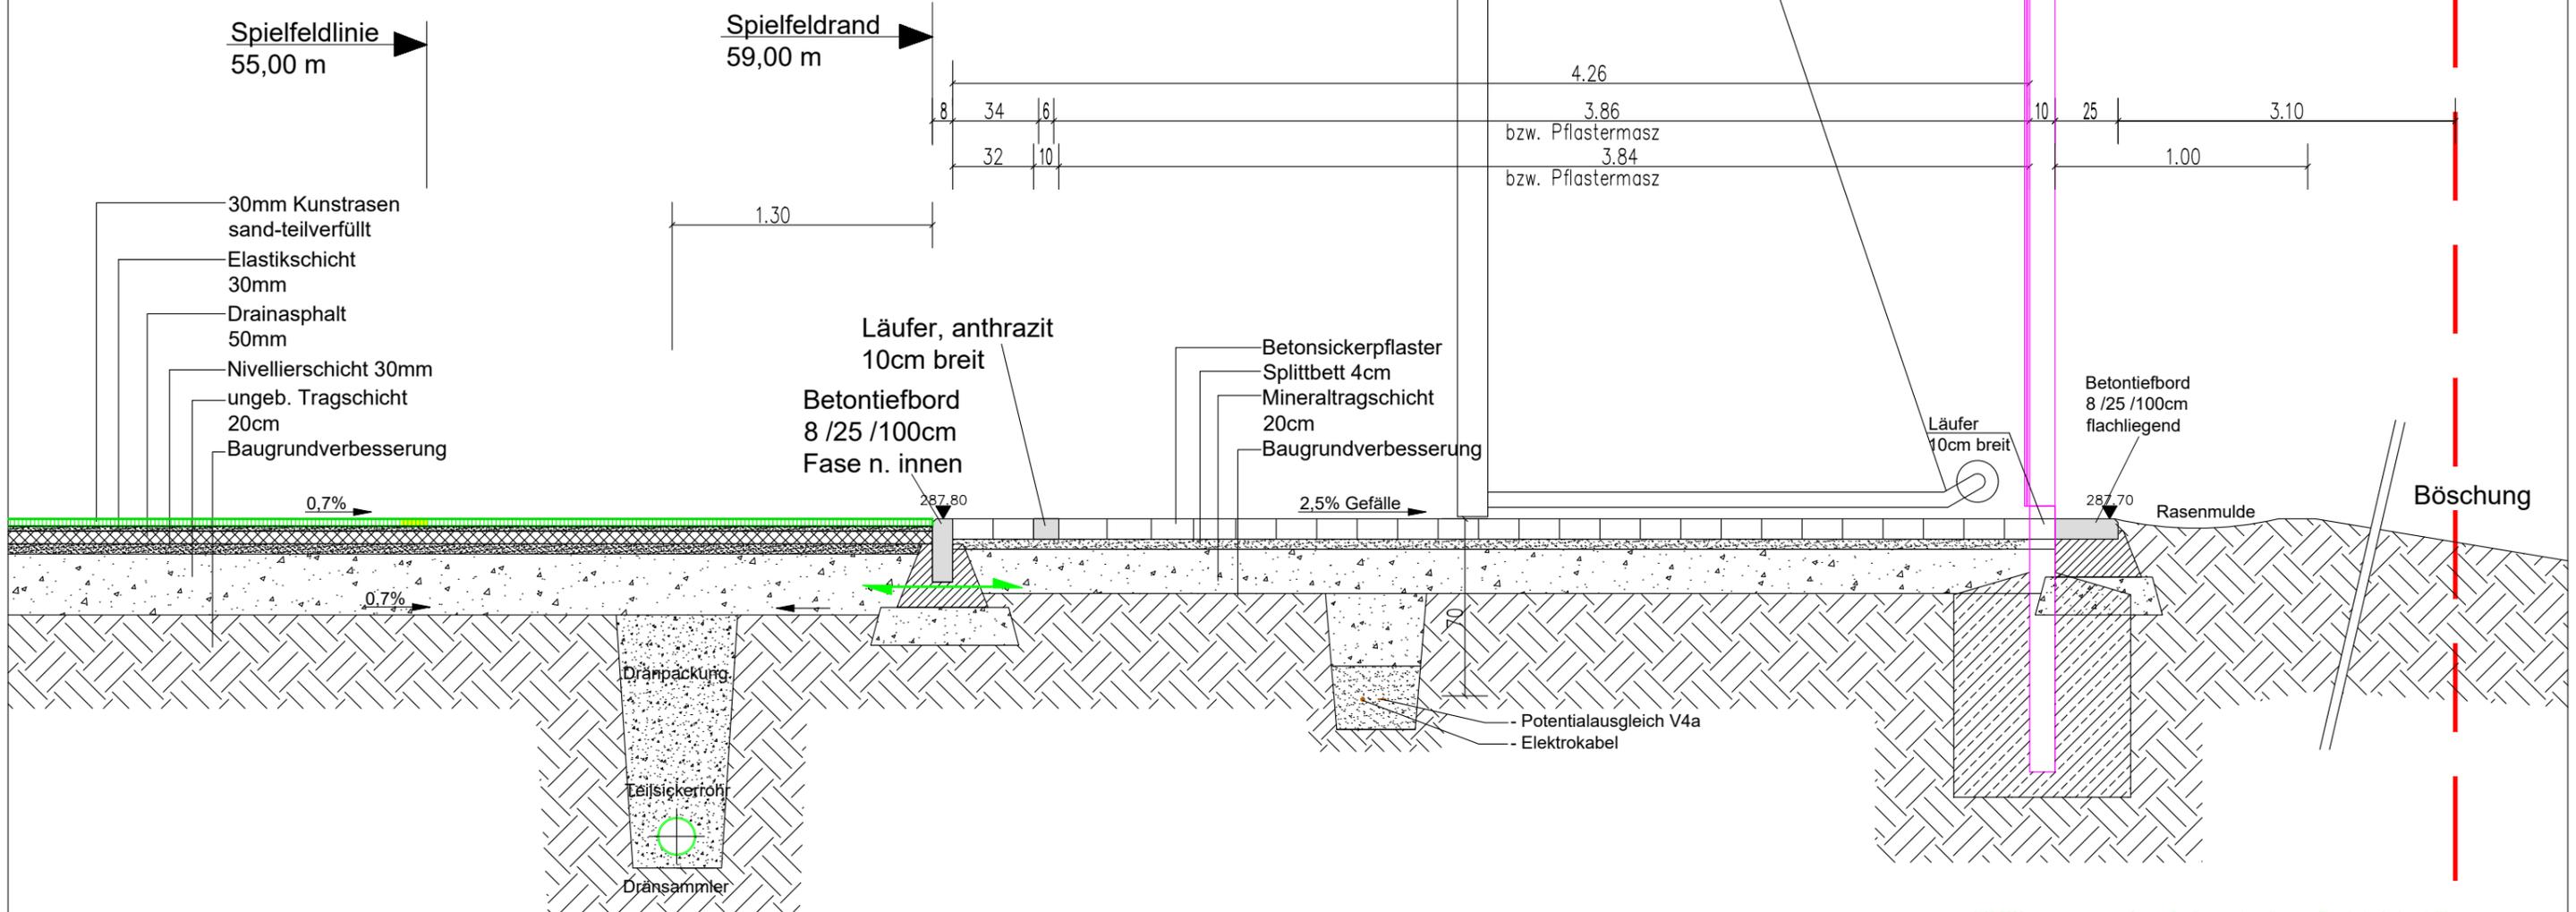

a 19.08.2020 ts Grenze Gewässerrandstreifen eingefügt, Bodenfreiheit Ballfangzaun angepasst
INDEX DATUM BEARBEITER ART DER ÄNDERUNG

PLAN KONZEPT
Ing.-büro für Sportanlagen

Bauherr Stadt Winnenden Unterschrift _____

Projekt Sportanlage Hertmannsweiler - Umbau Rasenspielfeld in Kunstrasen -

Phase Entwurf Planer Haas

Inhalt Schnitt W2-W2 Bearbeiter tossenberger

Proj.-Nr. 2019-201 Unterschrift _____

Datum 24.07.2020 Maßstab 1:25 Bl-Größe A3 Bl-Nr.: 13a