Anlage 5 zu Vorlage Nr. 241/2020

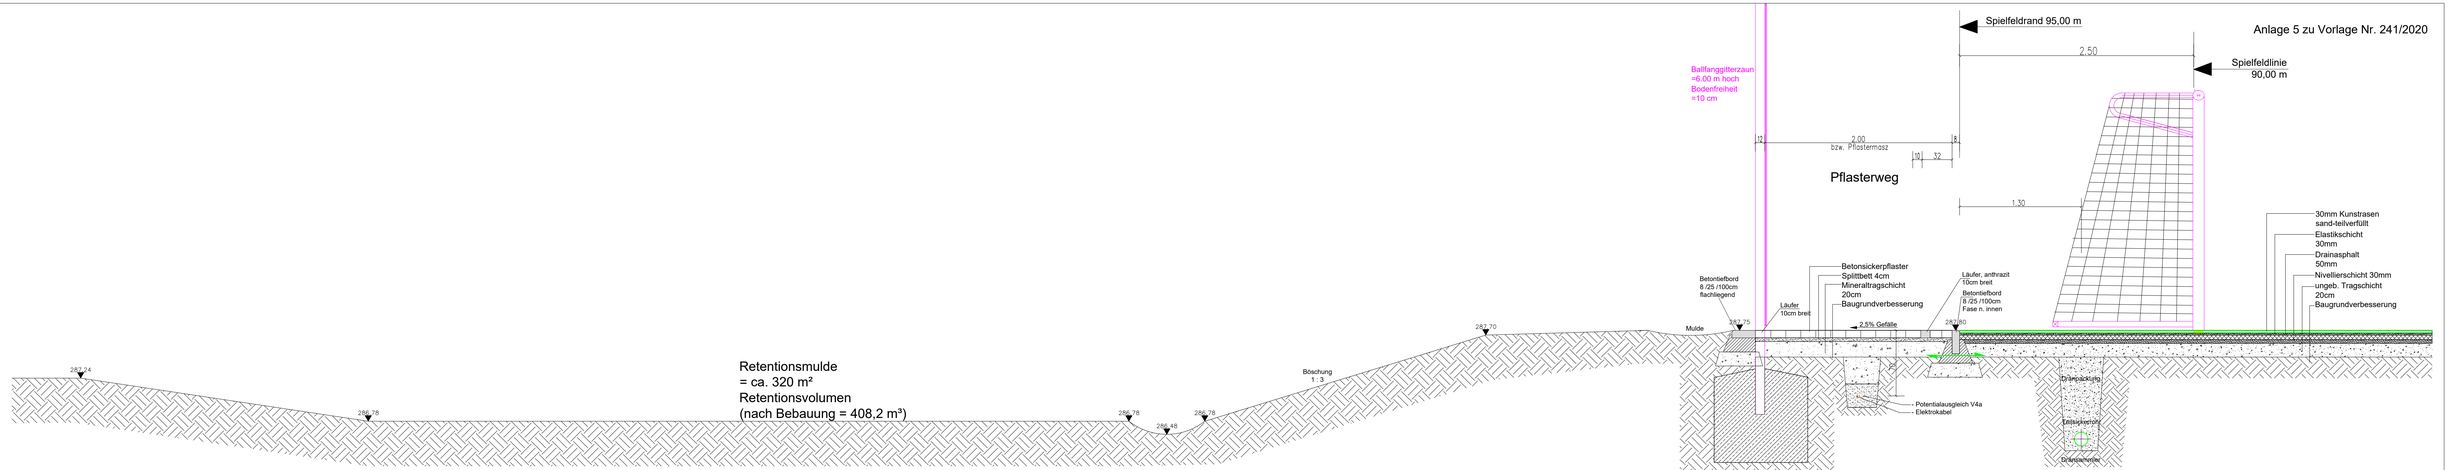

INDEX	DATUM	BEARBEITER	ART DER ÄNDERUNG
a	24.08.2020	lo	Bodenfreiheit Ballfangzaun angepasst; Sickerpflaster

PLANKONZEPT
Ing-büro für Sportanlagen

Bauherr: Stadt Winnenden — Unterschrift:

Projekt: **Sportanlage Hertmannsweiler**
- Umbau Rasenspielfeld in Kunstrasen -

Phase: Entwurf — Planer: Haas

Inhalt: **Schnitt S1-S1** — Bearbeiter: Lossenberger

Proj.-Nr.: 2019-201 — Unterschrift:

Datum: 24.07.2020 — Maßstab: 1:25 — Bl-Größe 110x30 — Bl-Nr.: 14a

Industriestraße Straße 1 — Tel. 07195-997294-0 — Jürgen Stein Dipl.-Ing. (FH)
9021 Brackenheim — Fax. 07195-997 294 - 9 — Landschaftsarchitekt BDLA
www.plankonzept.org — info@plankonzept.org — A. W. Lang