


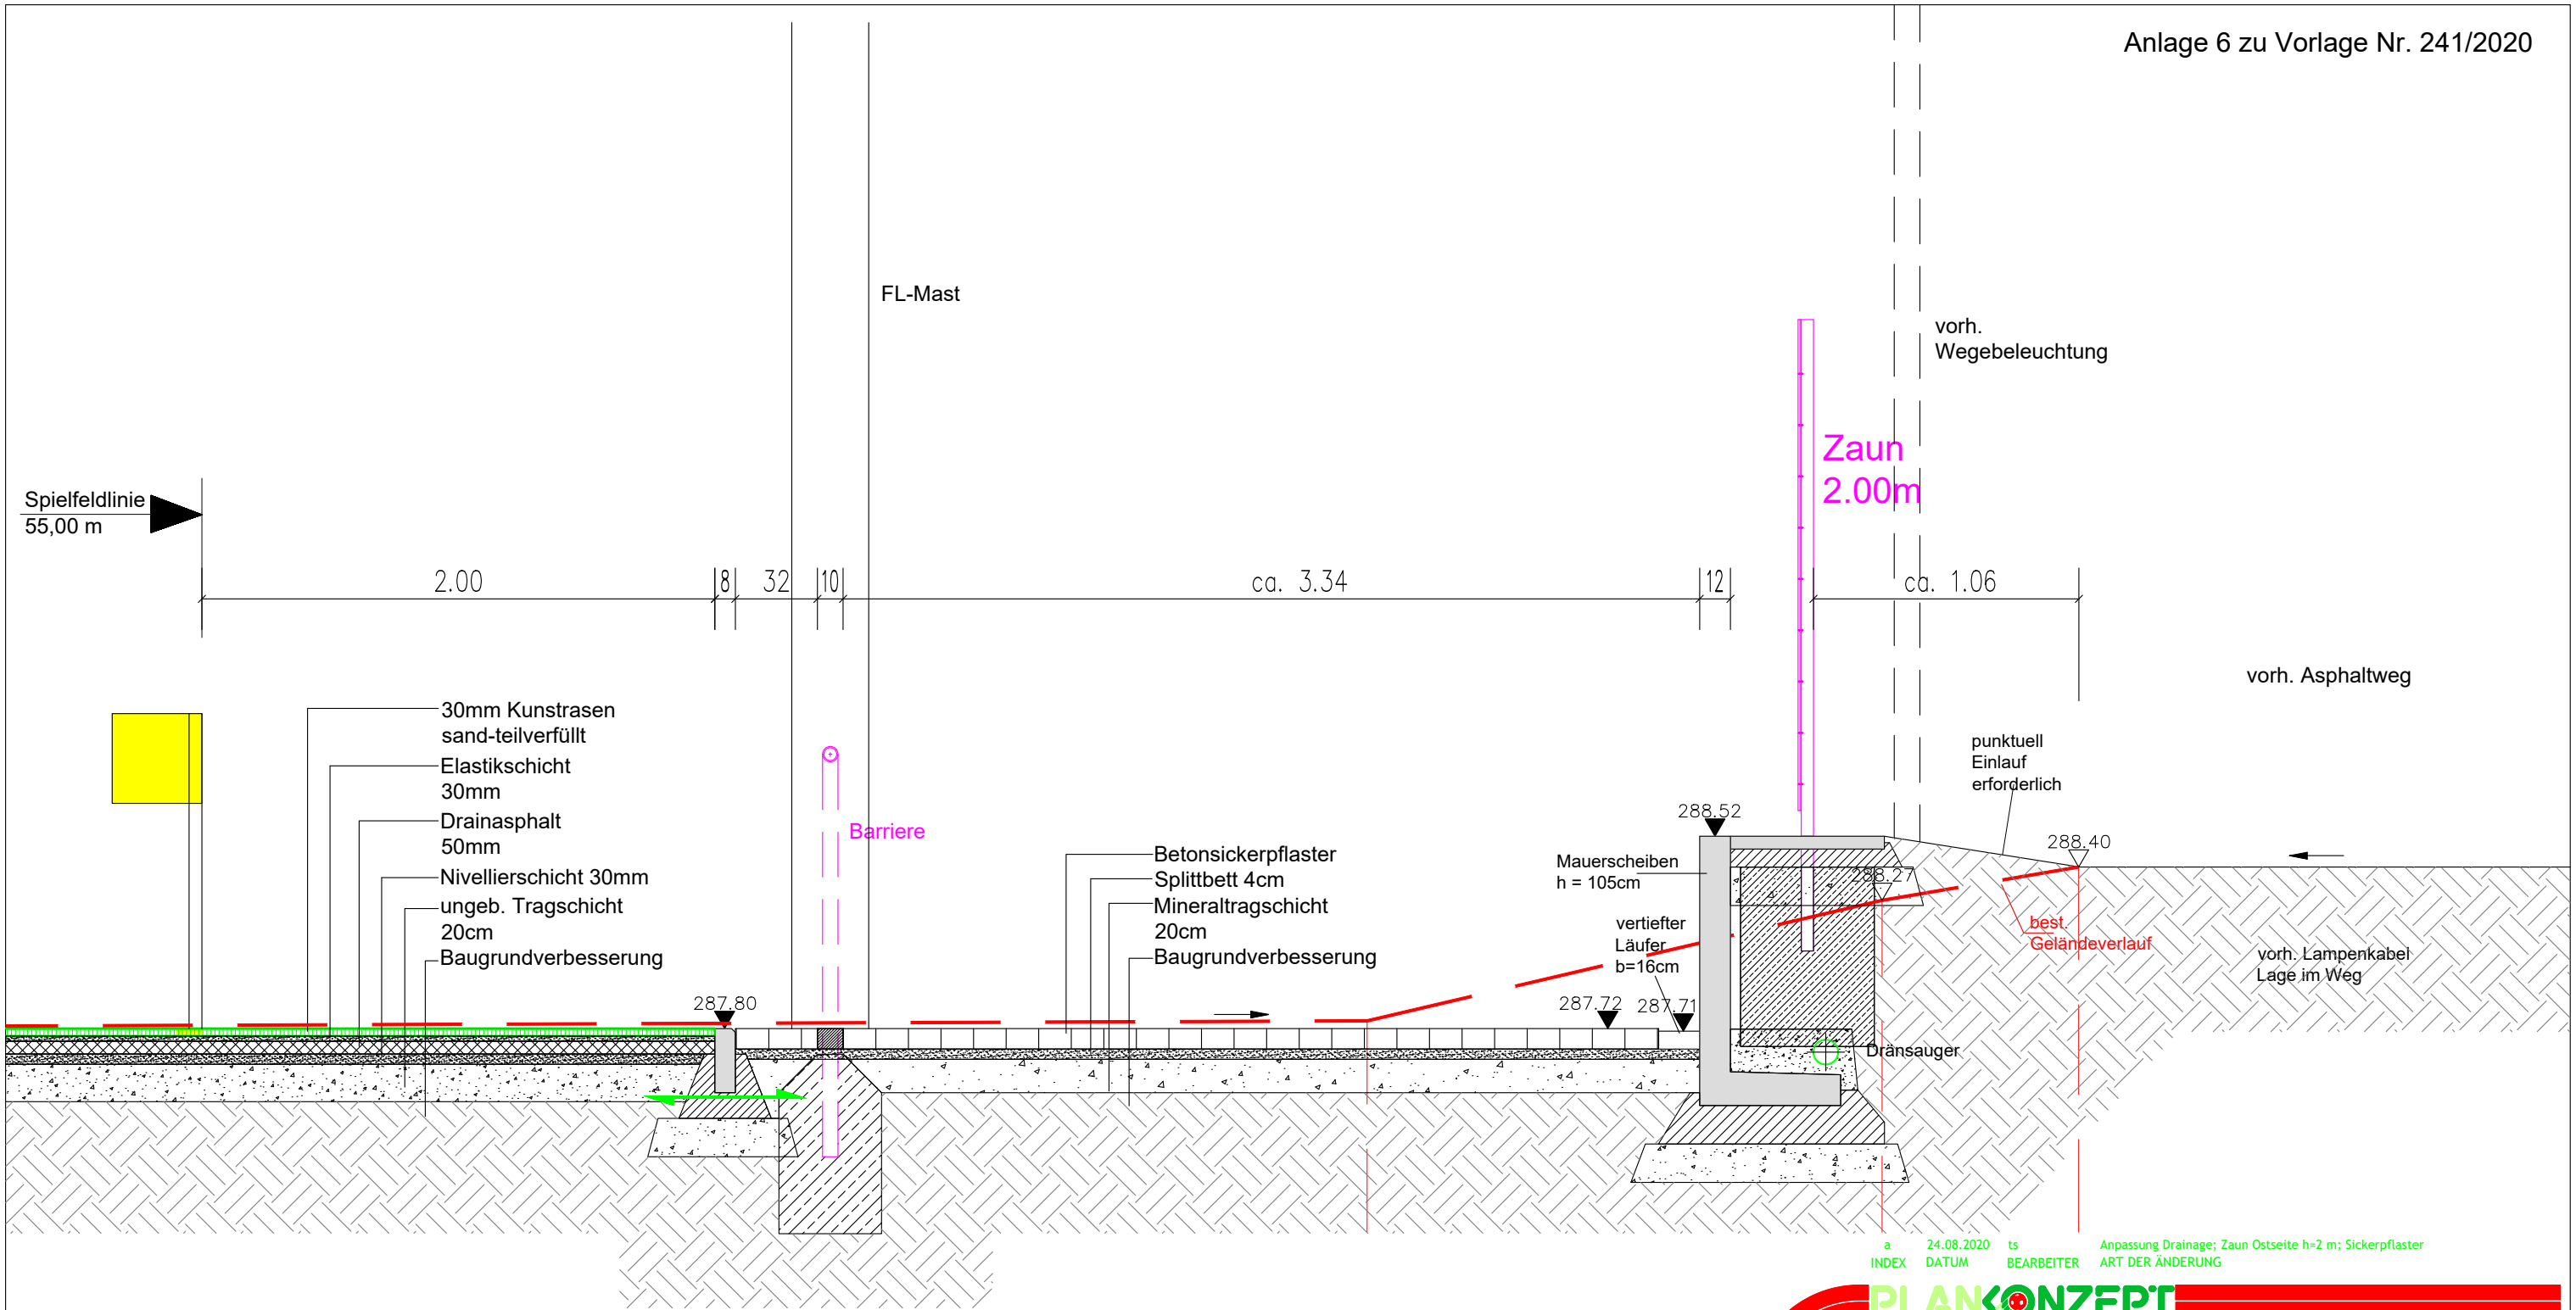

a 24.08.2020 ts Anpassung Drainage; Zaun Ostseite h=2 m; Sickerpflaster
INDEX DATUM BEARBEITER ART DER ÄNDERUNG

PLANKONZEPT
Ing.-büro für Sportanlagen

Bauherr Stadt Winnenden Unterschrift _____
Projekt Sportanlage Hertmannsweiler
- Umbau Rasenspielfeld in Kunstrasen -
Phase Entwurf Planer Haas
Inhalt Schnitt 01-01 Bearbeiter tossenberger
Proj.-Nr. 2019-201 Unterschrift _____

Datum 10.07.2020 Maßstab 1:25 Bl-Größe A3 Bl-Nr.: 15a

Helmsheimer Straße 7 Tel. 07186-989744-0 Jörgen Haas Dipl.-Ing. (FH)
74854 Brackenheim Fax 07186-989744-9 Landschaftsarchitekt AGS/W
www.plankonzept.org Info@plankonzept.org AL-Nr.: 61090