


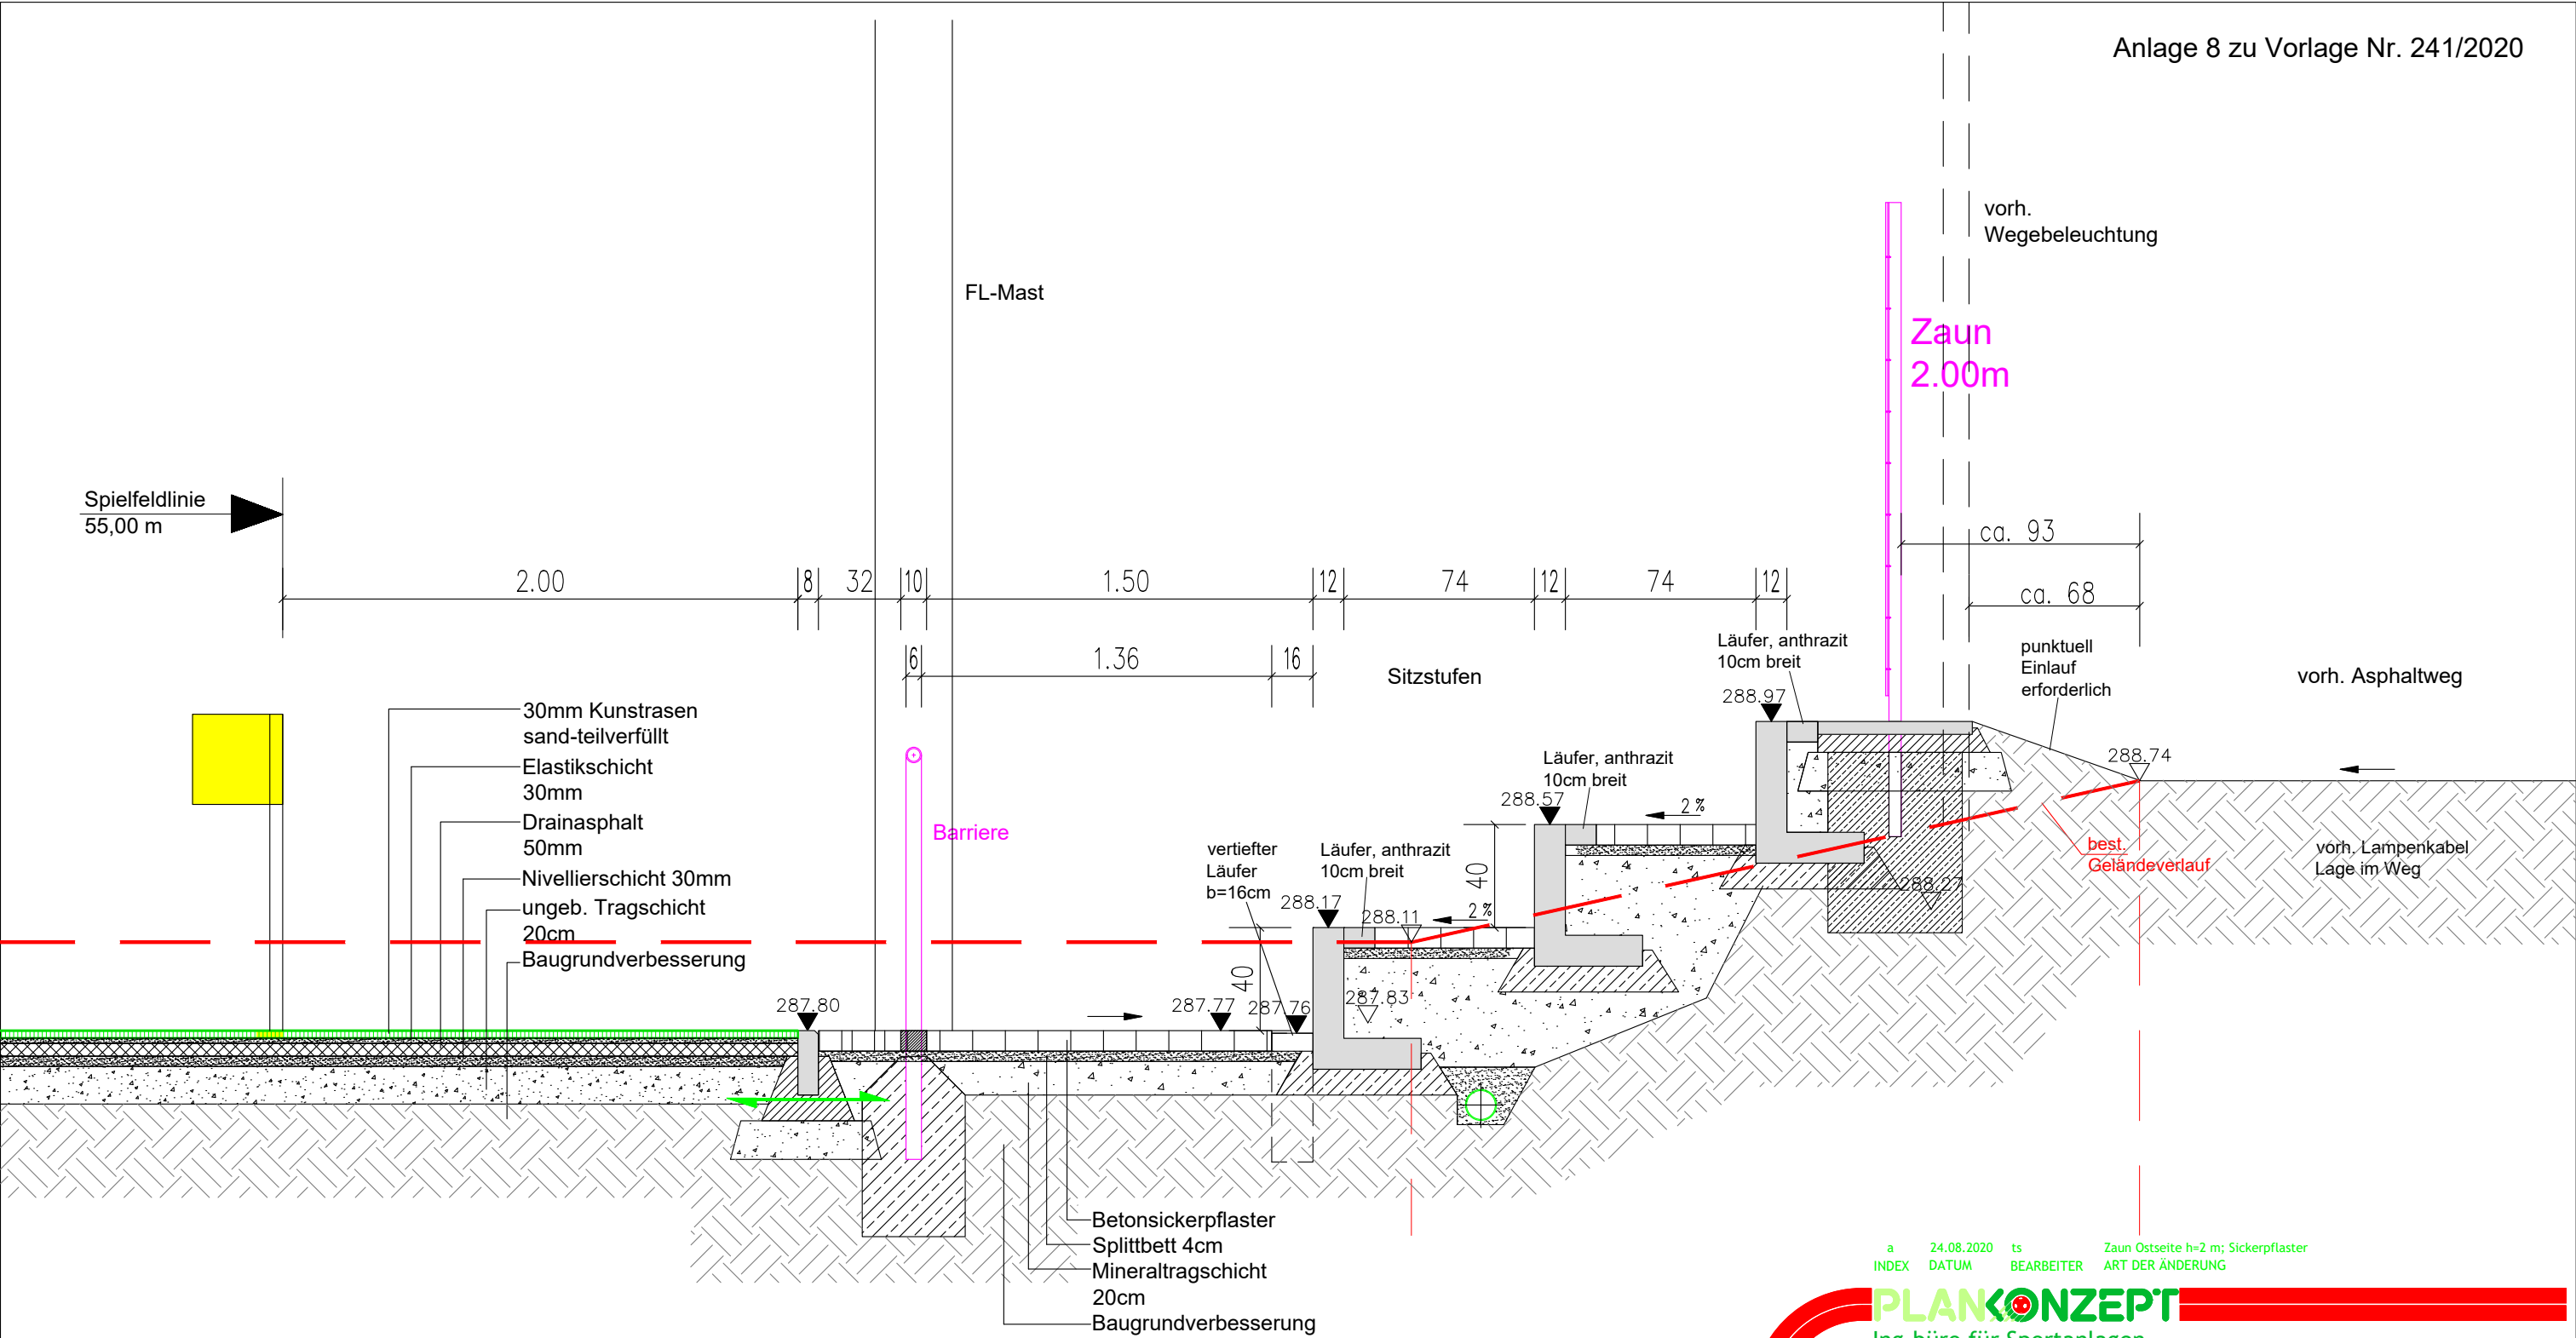

a

INDEX

24.08.2020

DATUM

ts

BEARBEITER

Zaun Ostseite h=2 m; Sickerpflaster

ART DER ÄNDERUNG

PLANKONZEPT

Ing.-büro für Sportanlagen

Bauherr

Stadt Winnenden

Unterschrift

Projekt

Sportanlage Hertmannsweiler
- Umbau Rasenspielfeld in Kunstrasen -

Phase

Entwurf

Planer Haas

Inhalt

Schnitt 03-03

Bearbeiter tossenberger

Proj.-Nr.

2019-201

Unterschrift

Datum

10.07.2020

Maßstab

1:25

Bl-Größe

A3

Bl-Nr.:

17a

Heimheimer Straße 7

74554 Brackenheim

www.plankonzept.org

Tel. 07186-989744-0

Fax 07186-989744-9

Info@plankonzept.org

Jürgen Haas Dipl.-Ing. (FH)

Landschaftsarchitekt AGS/W

AL-Nr.: 61090