


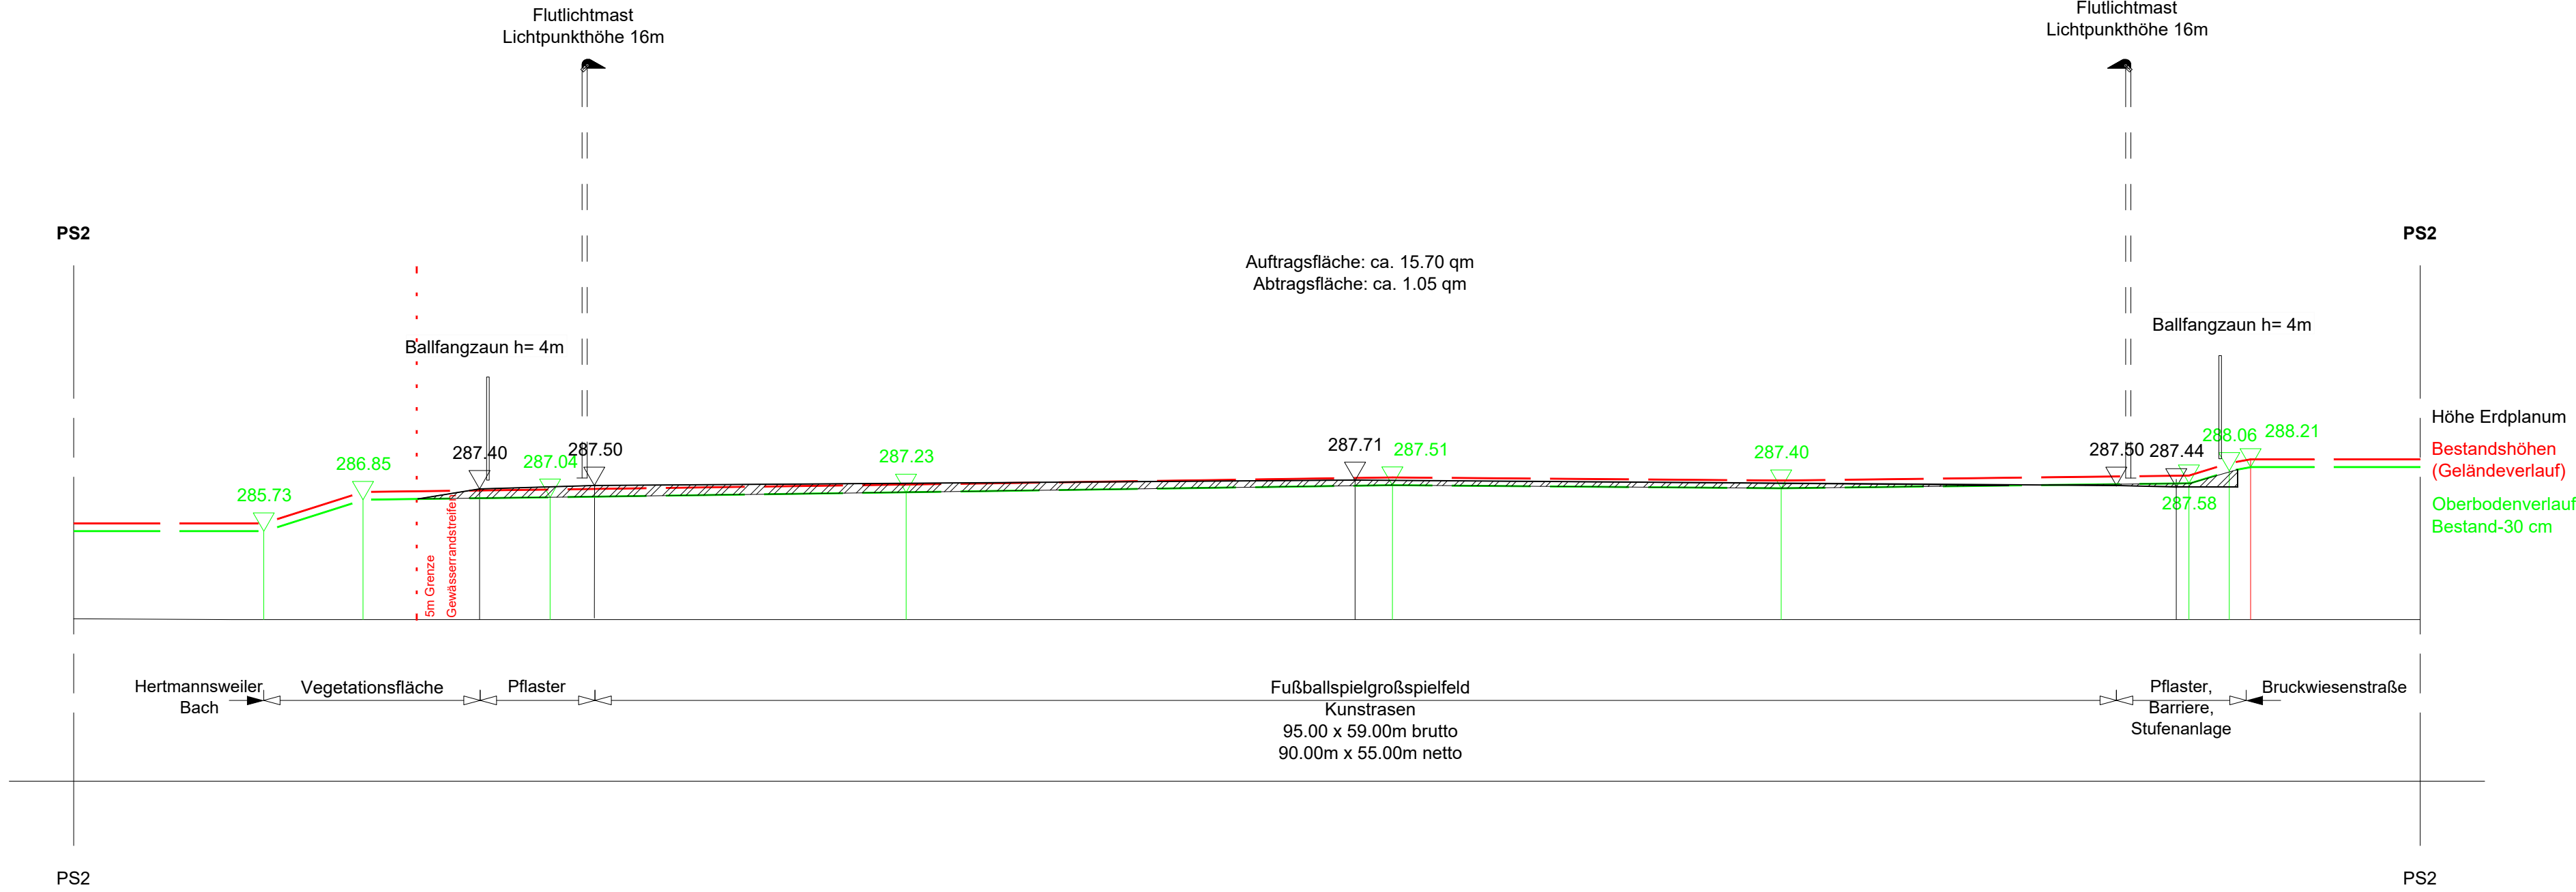

INDEX DATUM BEARBEITER ART DER ÄNDERUNG

PLANKONZEPT
Ing.-büro für Sportanlagen

Bauherr Stadt Winnenden Unterschrift _____

Projekt Sportanlage Hertmannsweiler
- Umbau Rasenspielfeld in Kunstrasen -

Phase Entwurf Planer _____

Inhalt Profilschnitt 2 - Erdmassen Bearbeiter _____

Proj.-Nr. 2019-201 Unterschrift _____

Datum 10.07.2020 Maßstab 1:200 Bl-Größe A1 Bl-Nr.: 21

Meinheimer Straße 7	Tel. 07195-989 744-0	Jörgen Hoss Dipl.-Ing. (Bt)
74524 Brackenheim	Fax 07195-989 744-9	Landschaftsarchitekt AGSW
www.plankonzept.org	Info@plankonzept.org	AL-Nr.: 51890