
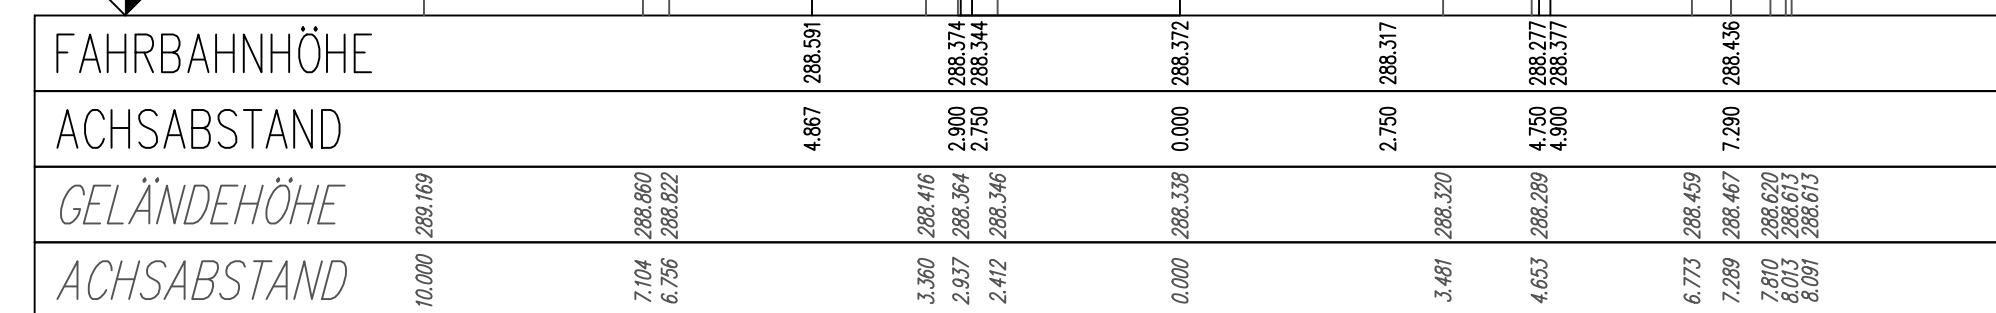
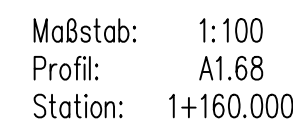
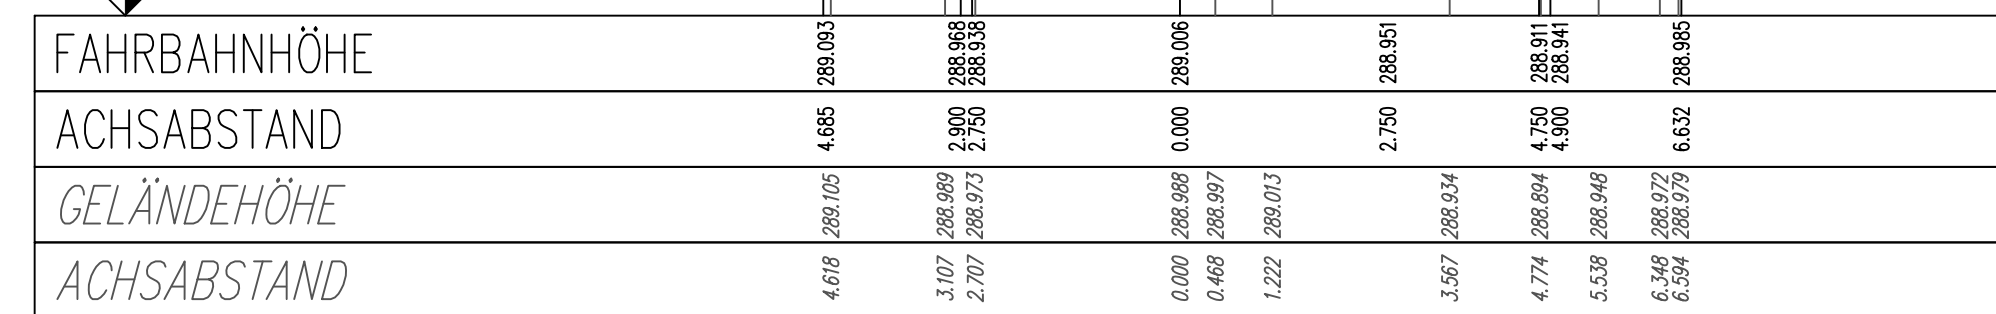
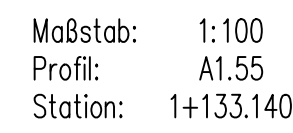
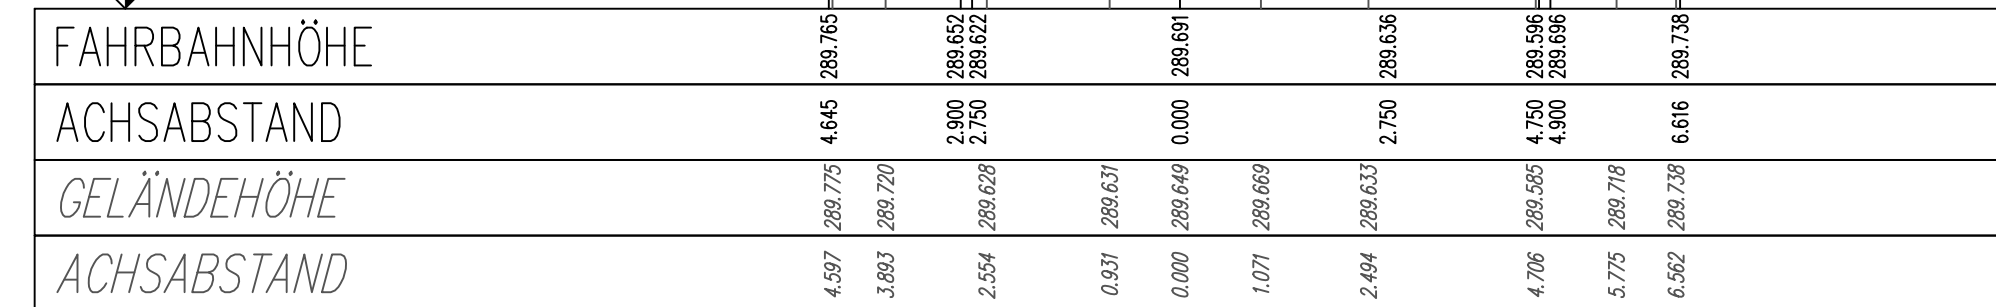
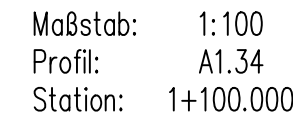
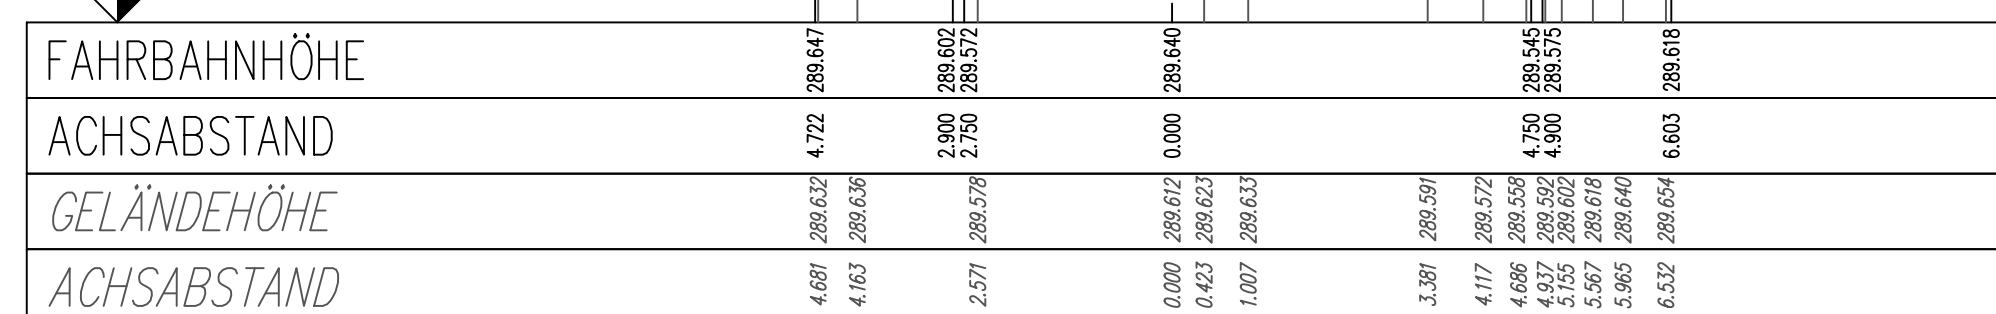
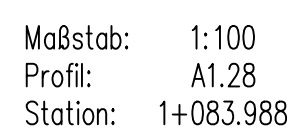
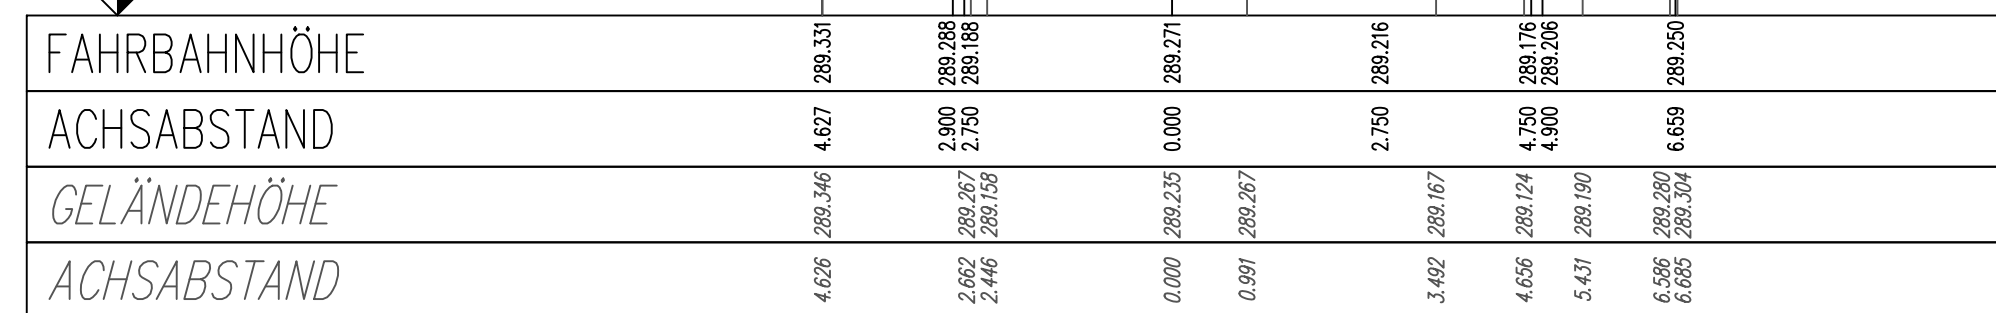
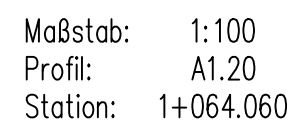
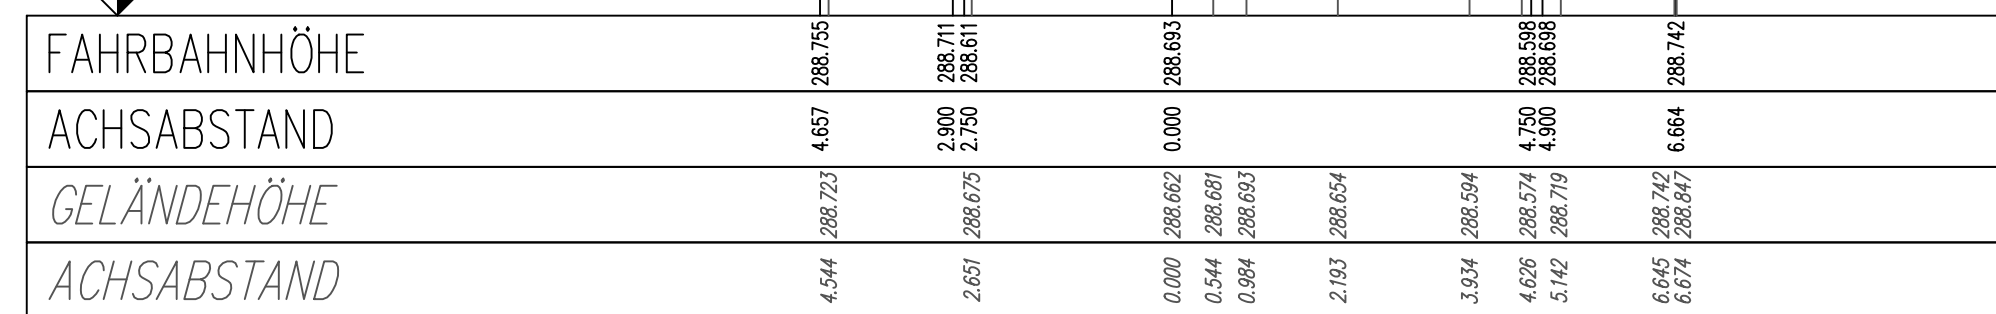
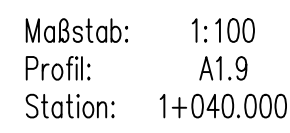


Maßstab: 1:100
 Profil: A1.2
 Station: 1+010.000

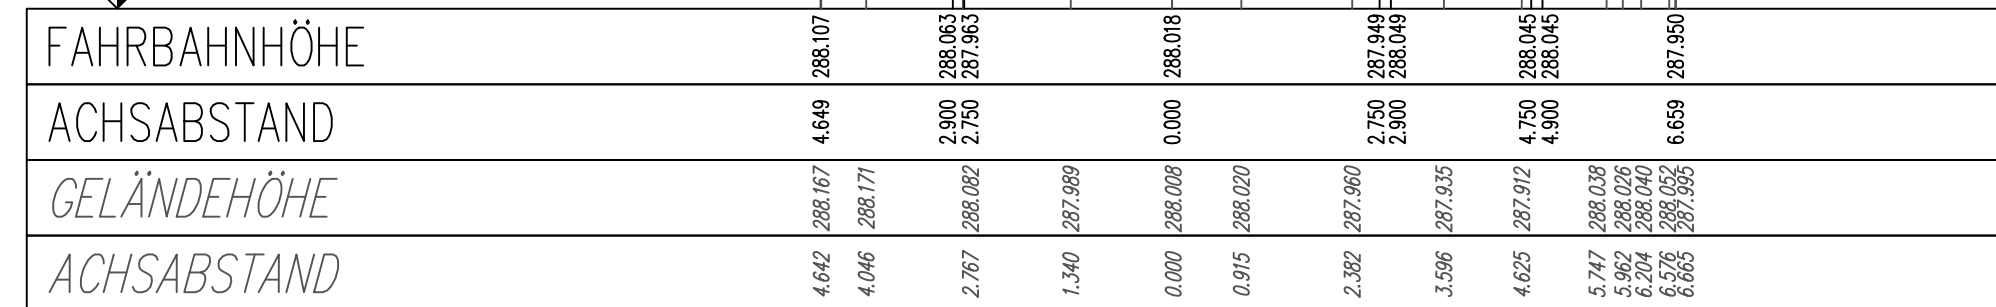

HÖHENSYSTEM: DHHN12 / LAGESYSTEM: Gauß-Krüger		
ERGÄNZUNGEN		DATUM
		NR.
BAUHERR:		
Große Kreisstadt Winnenden		
Rems-Murr-Kreis		
ANERKANNT DER BAUHERR:		
Winnenden, den		
.....		
PROJEKT:		
Umgestaltung Robert-Boehringer-Straße in 71364 Winnenden		
PLANUNGSSTAND		
Entwurfsplanung		
PLANBEZEICHNUNG:		
kennzeichnende Querprofile Achse 1 / Robert-Boehringer-Straße		
PROJ. NR.: 08 54	MASSSTAB: 1 : 100	PLANGROSSE: 82 x 65
PLAN NR.: 20 - 352	GEZEICHNET: li	GEPRÜFT: Bolz
PROGRAMM: ACad2021	PFAD / DATEI: E \ kennz. QP_E_20-352.dwg	
ABWASSERBESEITIGUNG WASSERVERSORGUNG WASSERBAU VERKEHRSANLAGEN GEOTRFORMATIONSSYSTEME PROJEKTMANAGEMENT		
		
BERATUNG PLANUNG BAULEITUNG		
71364 WINNENDEN, FRIEDRICH-LIST-STRASSE 10 TEL: 07195 91915-0 FAX: 07195 91915-19 INFO@BOLZ-PALMER.DE, WWW.BOLZ-PALMER.DE		
DATUM:	GEFERTIGT:	
28.08.2020		
Urheberschutz gemäss DIN 34. Vervielfältigung und Weitergabe an Dritte nur mit unserer Genehmigung!		