

Leitungen sind im Plan nicht dargestellt

Maßstab 1 : 500

Gefertigt:
Schorndorf, den 30.09.2020




Vermessungsbüro

HENN+KESSLER


Hauffstraße 28
73614 Schorndorf

Deckblatt 23.09.2020

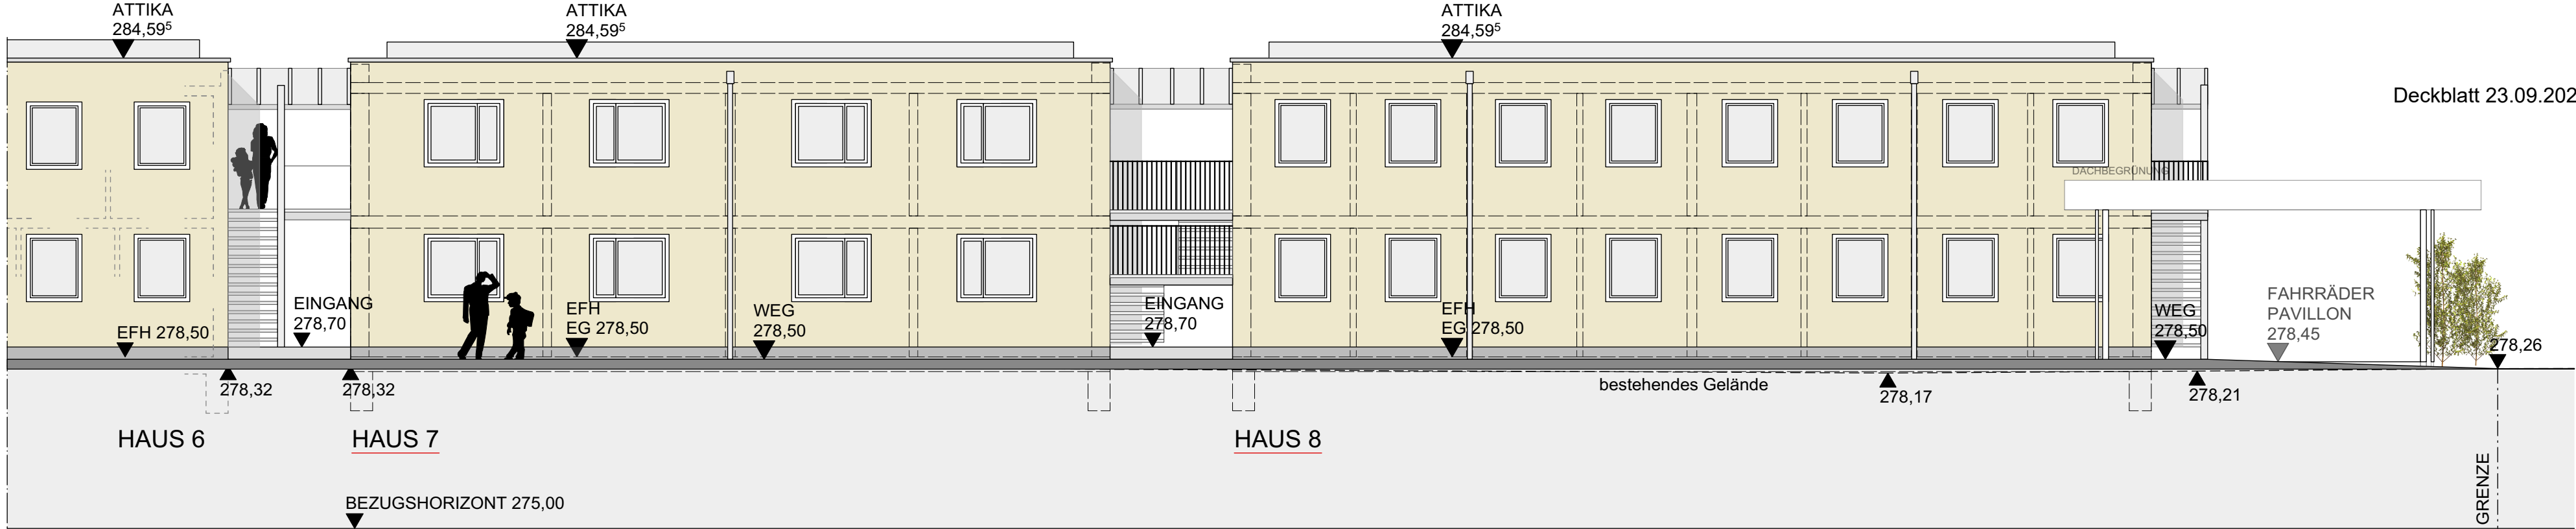

Deckblatt 23.09.2020

ANSICHT NORD

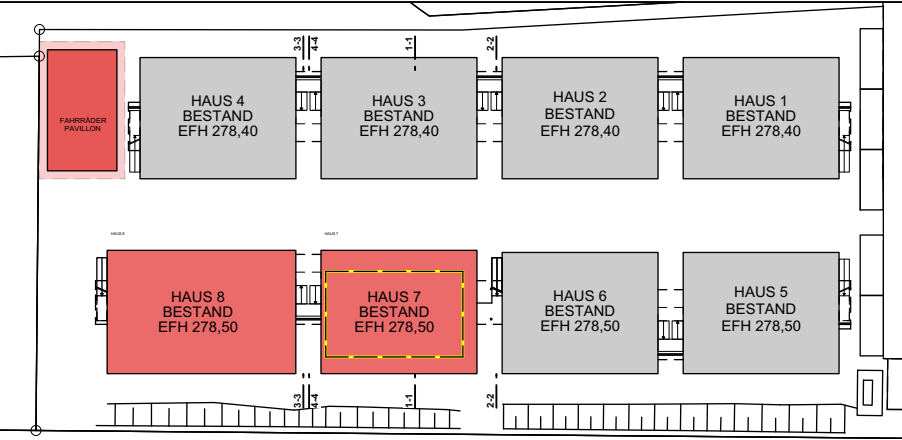


BAUVORHABEN:
ERWEITERUNG DER SAMMELUNTERKUNFT
ALBERTVILLER-STRASSE, 71364 WINNENDEN

ANSICHT NORD M 1:100


Plandatum: 01.07.2020

Deckblatt 23.09.2020

Deckblatt 23.09.2020

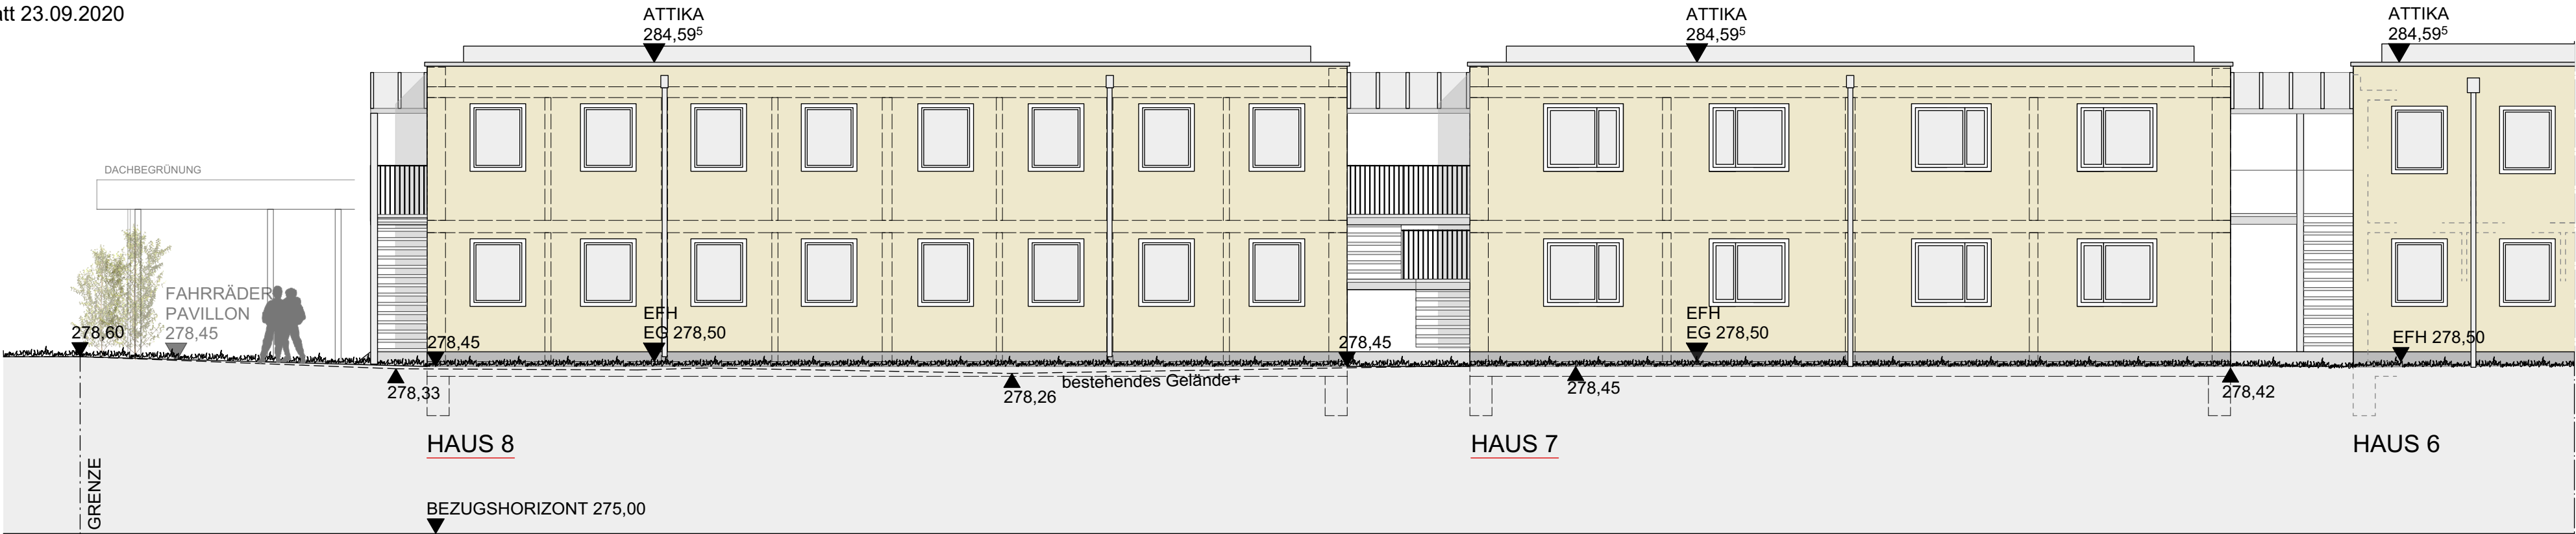

ANSICHT SÜD

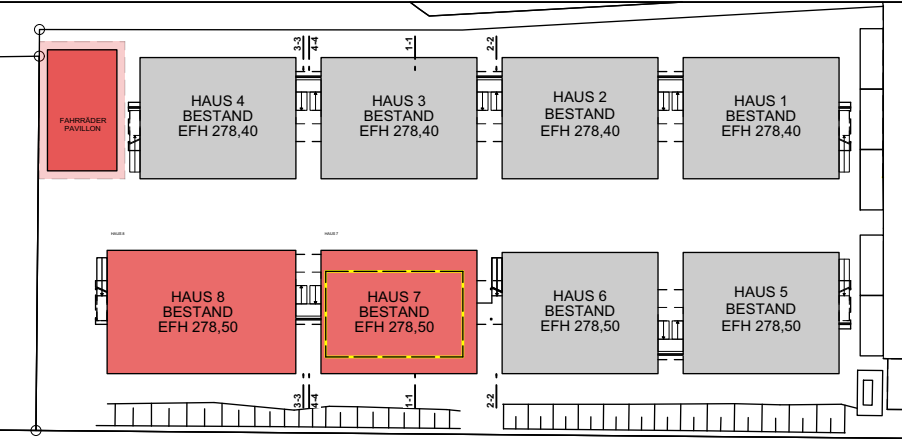


BAUVORHABEN:
ERWEITERUNG DER SAMMELUNTERKUNFT
ALBERTVILLER-STRASSE, 71364 WINNENDEN


ANSICHT SÜD M 1:100

Plandatum: 01.07.2020

Deckblatt 23.09.2020

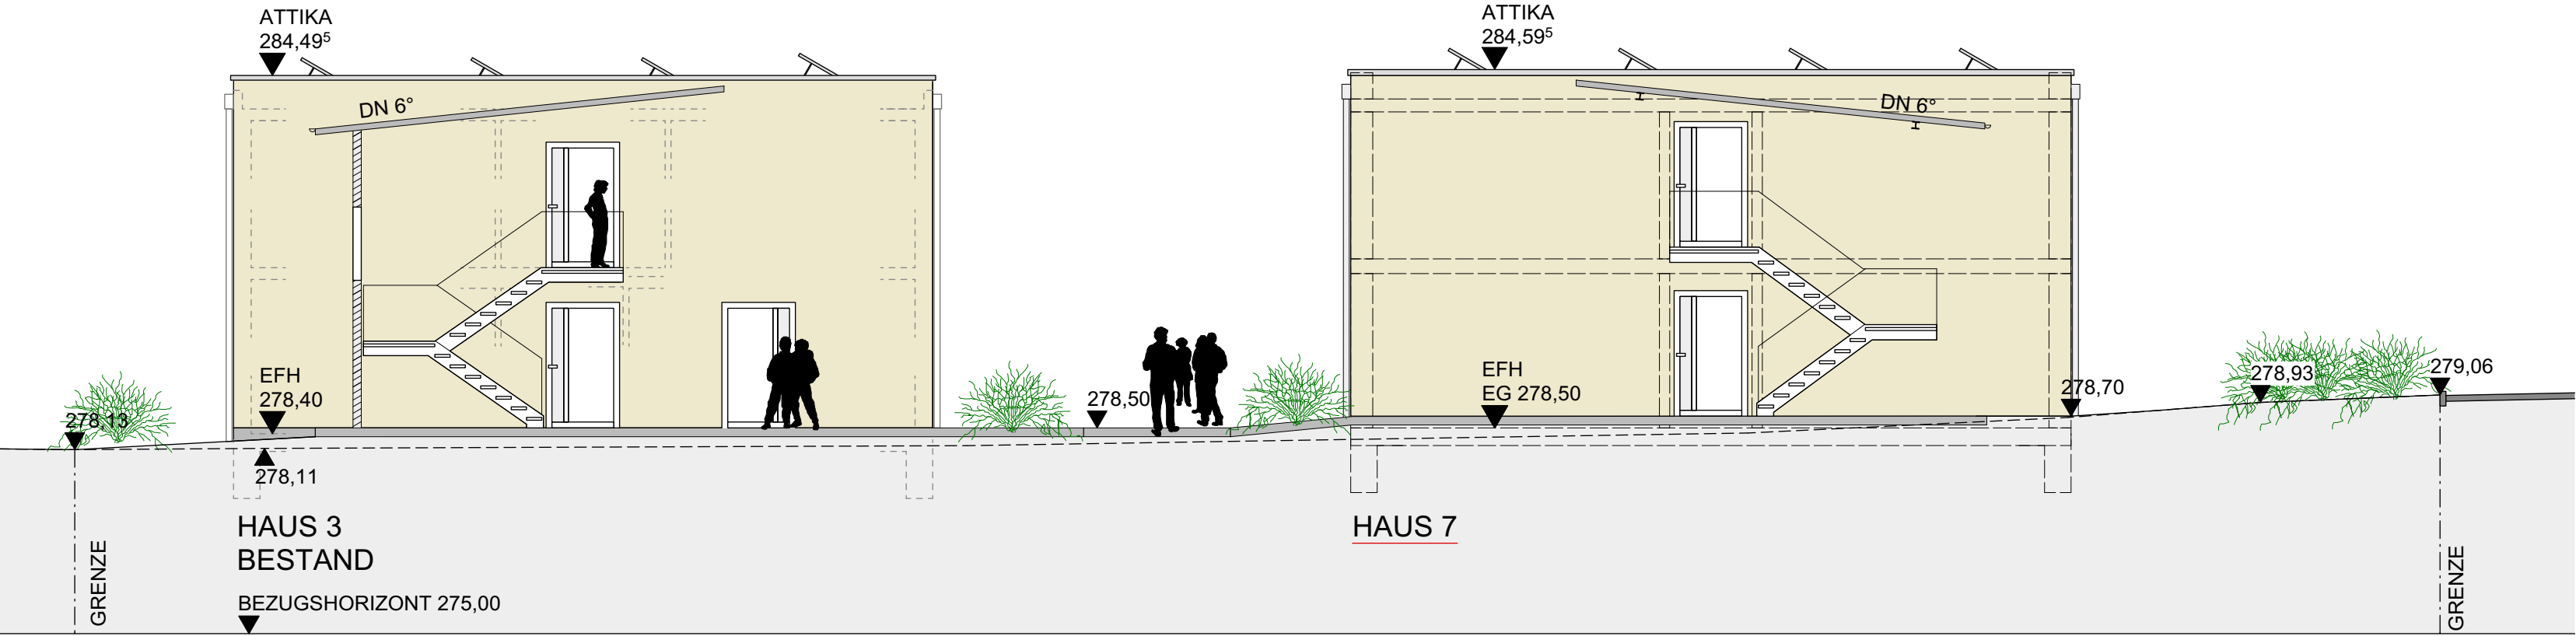

ANSICHT WEST

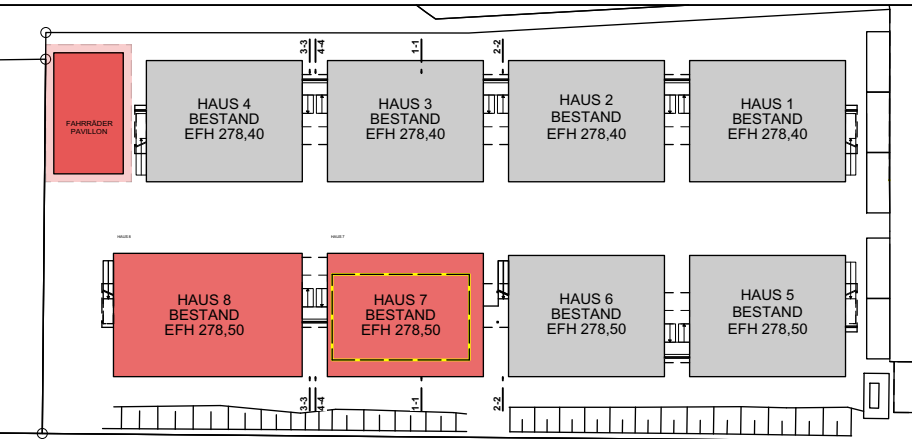


BAUVORHABEN:
ERWEITERUNG DER SAMMELUNTERKUNFT
ALBERTVILLER-STRASSE, 71364 WINNENDEN

SCHNITT 4-4


M 1:100

Plandatum: 01.07.2020

Deckblatt 23.09.2020

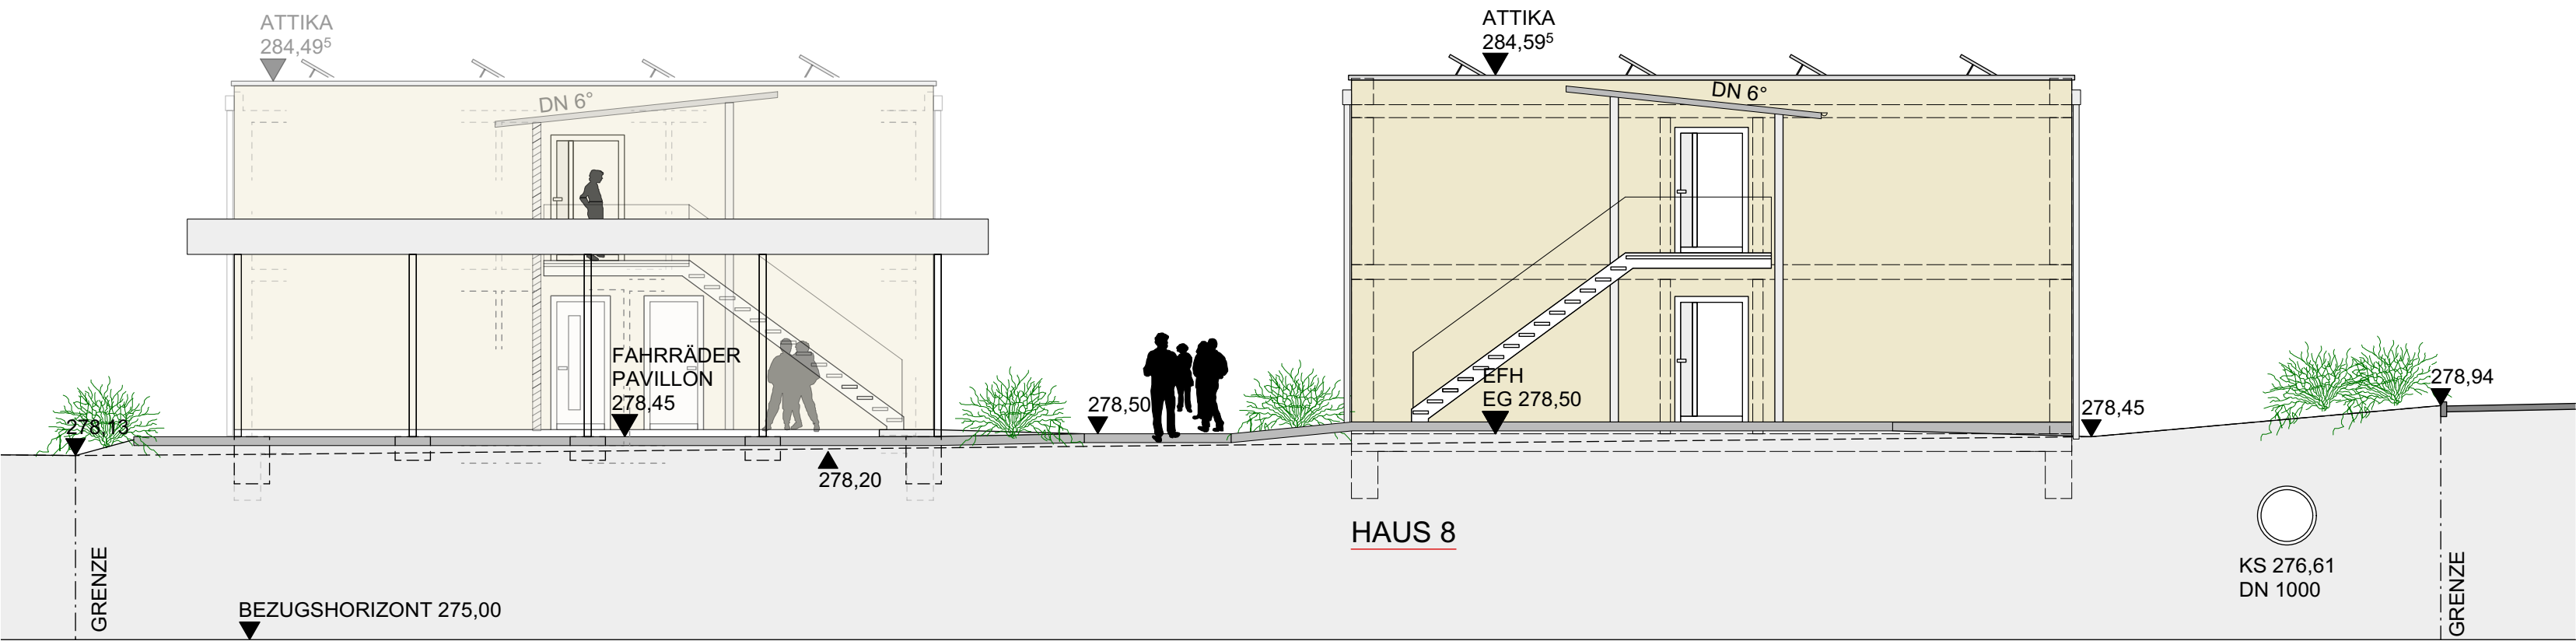



ANSICHT WEST

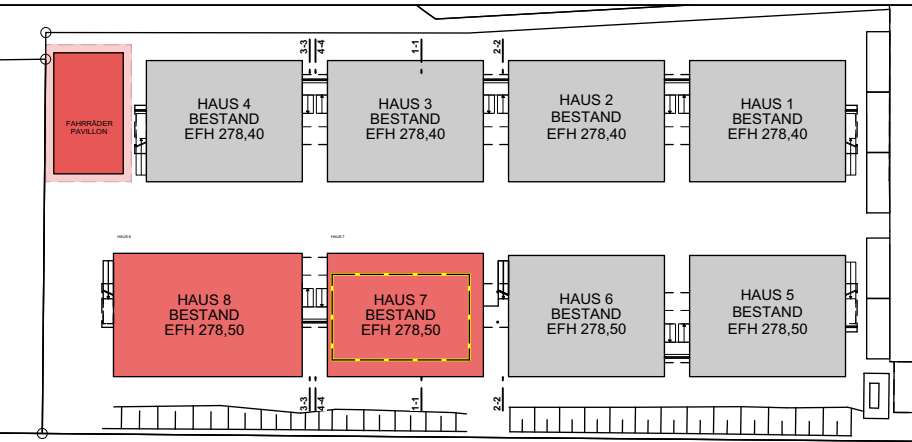

BAUVORHABEN:
ERWEITERUNG DER SAMMELUNTERKUNFT
ALBERTVILLER-STRASSE, 71364 WINNENDEN

ANSICHT WEST HAUS 8 M 1:100

Plandatum: 01.07.2020

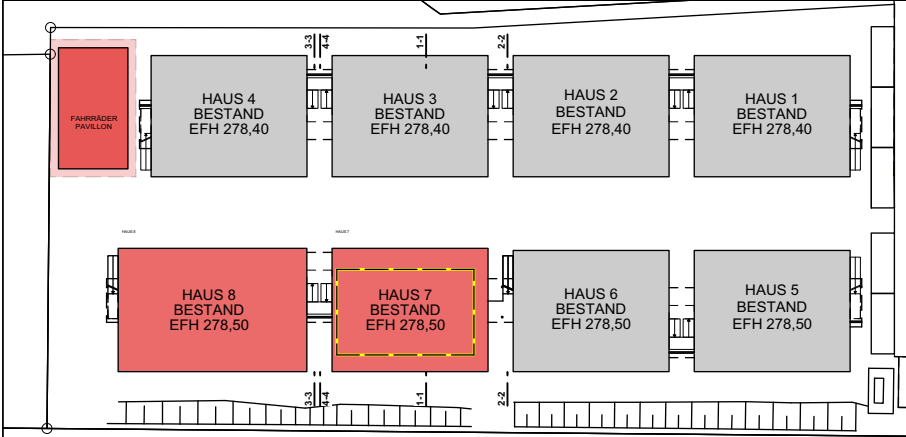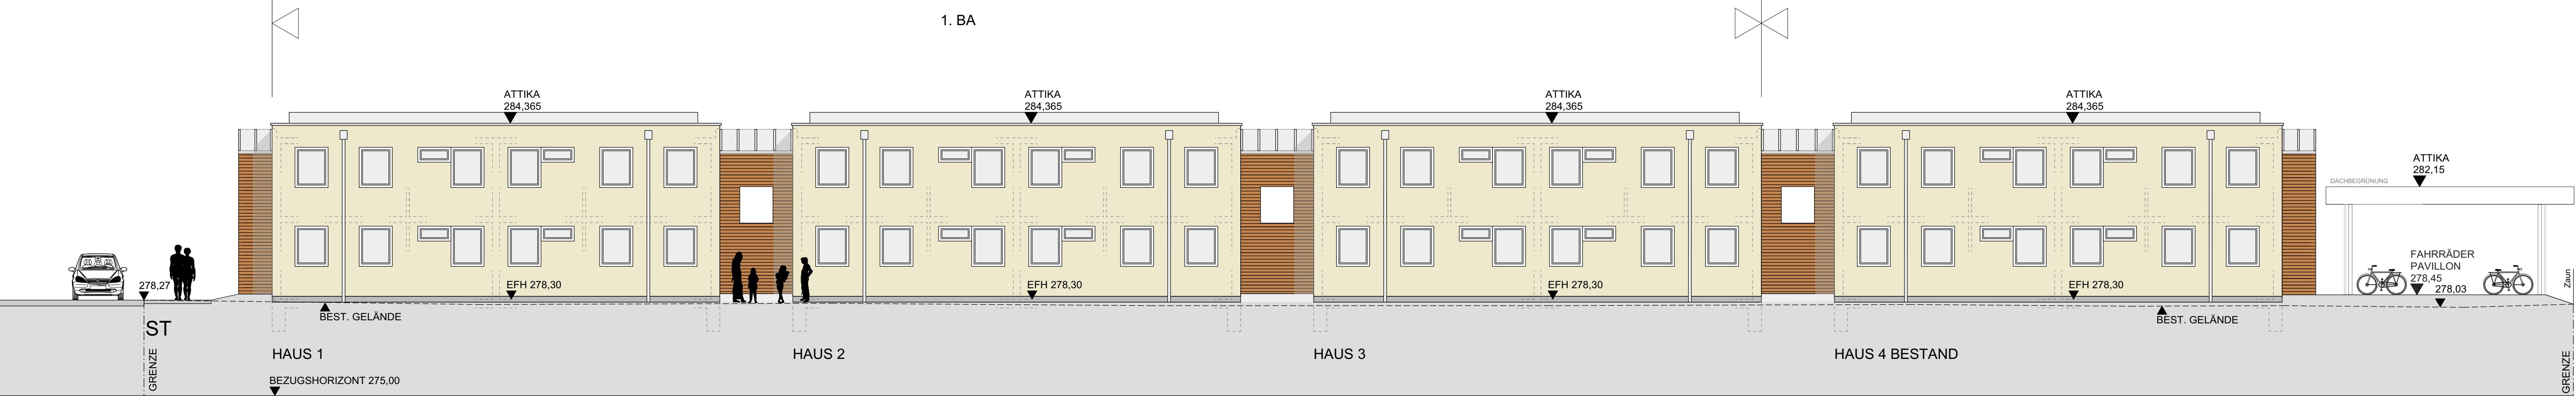

BAUVORHABEN:
ERWEITERUNG DER SAMMELUNTERKUNFT
ALBERTVILLER-STRASSE, 71364 WINNENDEN

ANSICHT NORD

M 1:100

Plandatum: 23.09.2020