


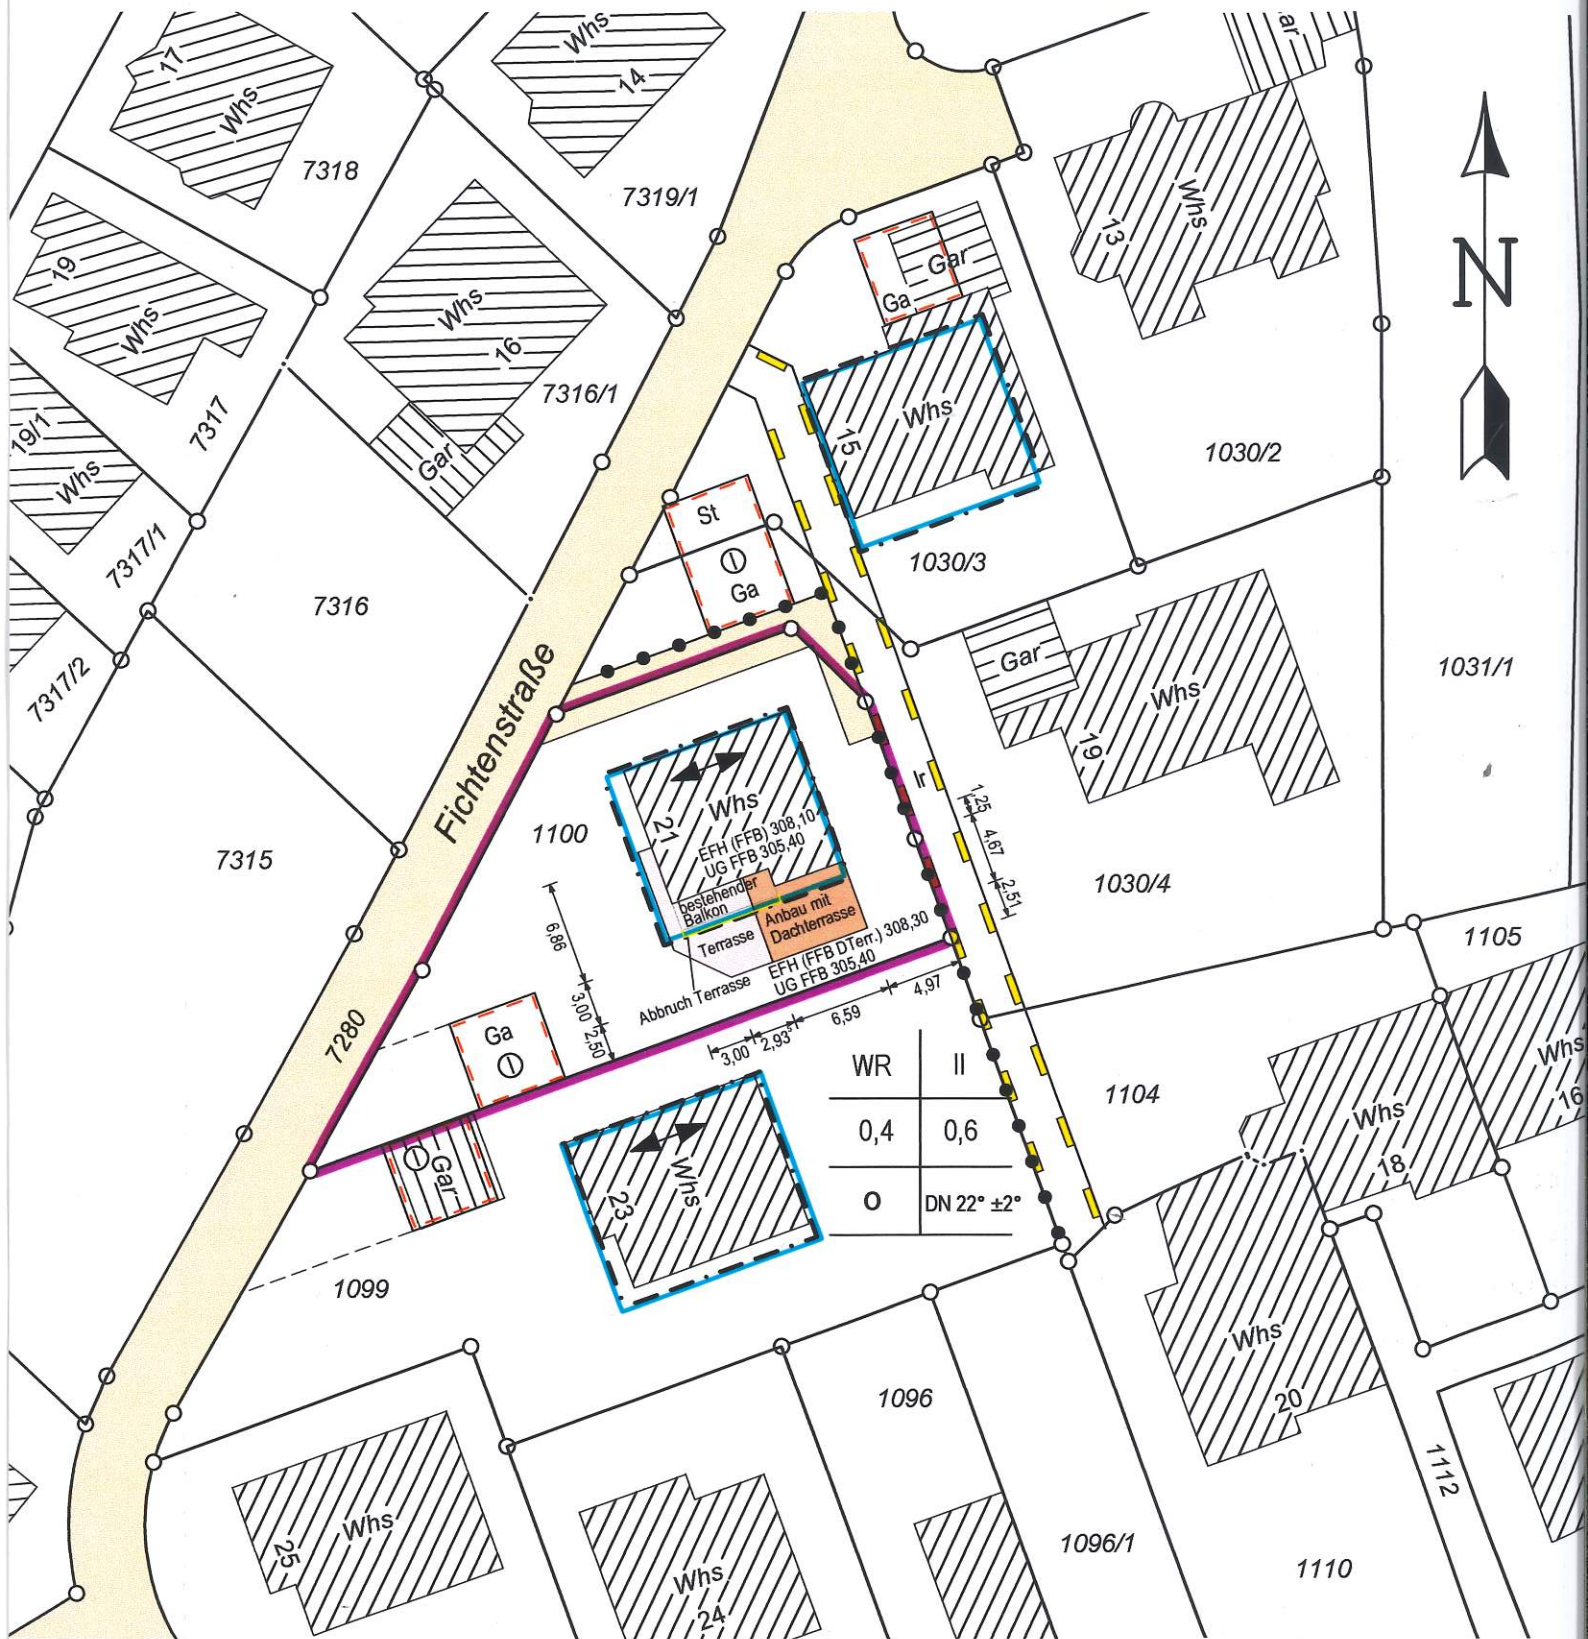

Leitungen sind im Plan nicht dargestellt.

Gefertigt:  
Schorndorf, den 22.07.2020

Maßstab 1 : 500



Vermessungsbüro


**HENN+KESSLER**

info@henn-kessler.de  
Hauffstraße 28 Tel. 0 71 81 / 40 95-0  
73614 Schorndorf Fax 0 71 81 / 40 95-95



|                                                                  |        |                                                           |         |            |         |       |          |          |       |
|------------------------------------------------------------------|--------|-----------------------------------------------------------|---------|------------|---------|-------|----------|----------|-------|
|                                                                  |        |                                                           |         |            |         |       |          |          |       |
|                                                                  |        |                                                           |         |            |         |       |          |          |       |
| <div><div>Bestand</div><div>Abbruch</div><div>Neubau</div></div> |        |                                                           |         |            |         |       |          |          |       |
| Projektnr.                                                       | Planer | Teilpr.                                                   | Bauteil | Lph.       | Planart | Ebene | Teilplan | Variante | Index |
| 0938                                                             | ARC    | 00                                                        | 00      | 4          | AN      | ANW   | 00       | 0        | 0     |
|                                                                  |        |                                                           |         |            |         |       |          |          |       |
| Planinhalt                                                       |        | Planstufe                                                 |         |            |         |       |          |          |       |
| Ansicht Nord-West                                                |        | Bauvorlage                                                |         |            |         |       |          |          |       |
|                                                                  |        | Datum                                                     |         |            |         |       |          |          |       |
|                                                                  |        | 22.07.2020                                                |         |            |         |       |          |          |       |
|                                                                  |        | Maßstab                                                   |         |            |         |       |          |          |       |
|                                                                  |        | 1 : 100                                                   |         |            |         |       |          |          |       |
| Verfasser                                                        |        | Plangröße                                                 |         | Bezugsplan |         |       |          |          |       |
|                                                                  |        | 59,0 x 29,7                                               |         | ...        |         |       |          |          |       |
| Schemalageplan<br>M 1:1000                                       |        |                                                           |         |            |         |       |          |          |       |
| Bezugshöhe: EFH ±0.00 = 308.10 m ü.NN                            |        |                                                           |         |            |         |       |          |          |       |
| Projekt                                                          |        | 938 Anbau Wohnhaus<br>Fichtenstraße 21<br>71364 Winnenden |         |            |         |       |          |          |       |
|                                                                  |        |                                                           |         |            |         |       |          |          |       |
| Anlage zur Sitzungsvorlage Nr. 296/2020                          |        |                                                           |         |            |         |       |          |          |       |



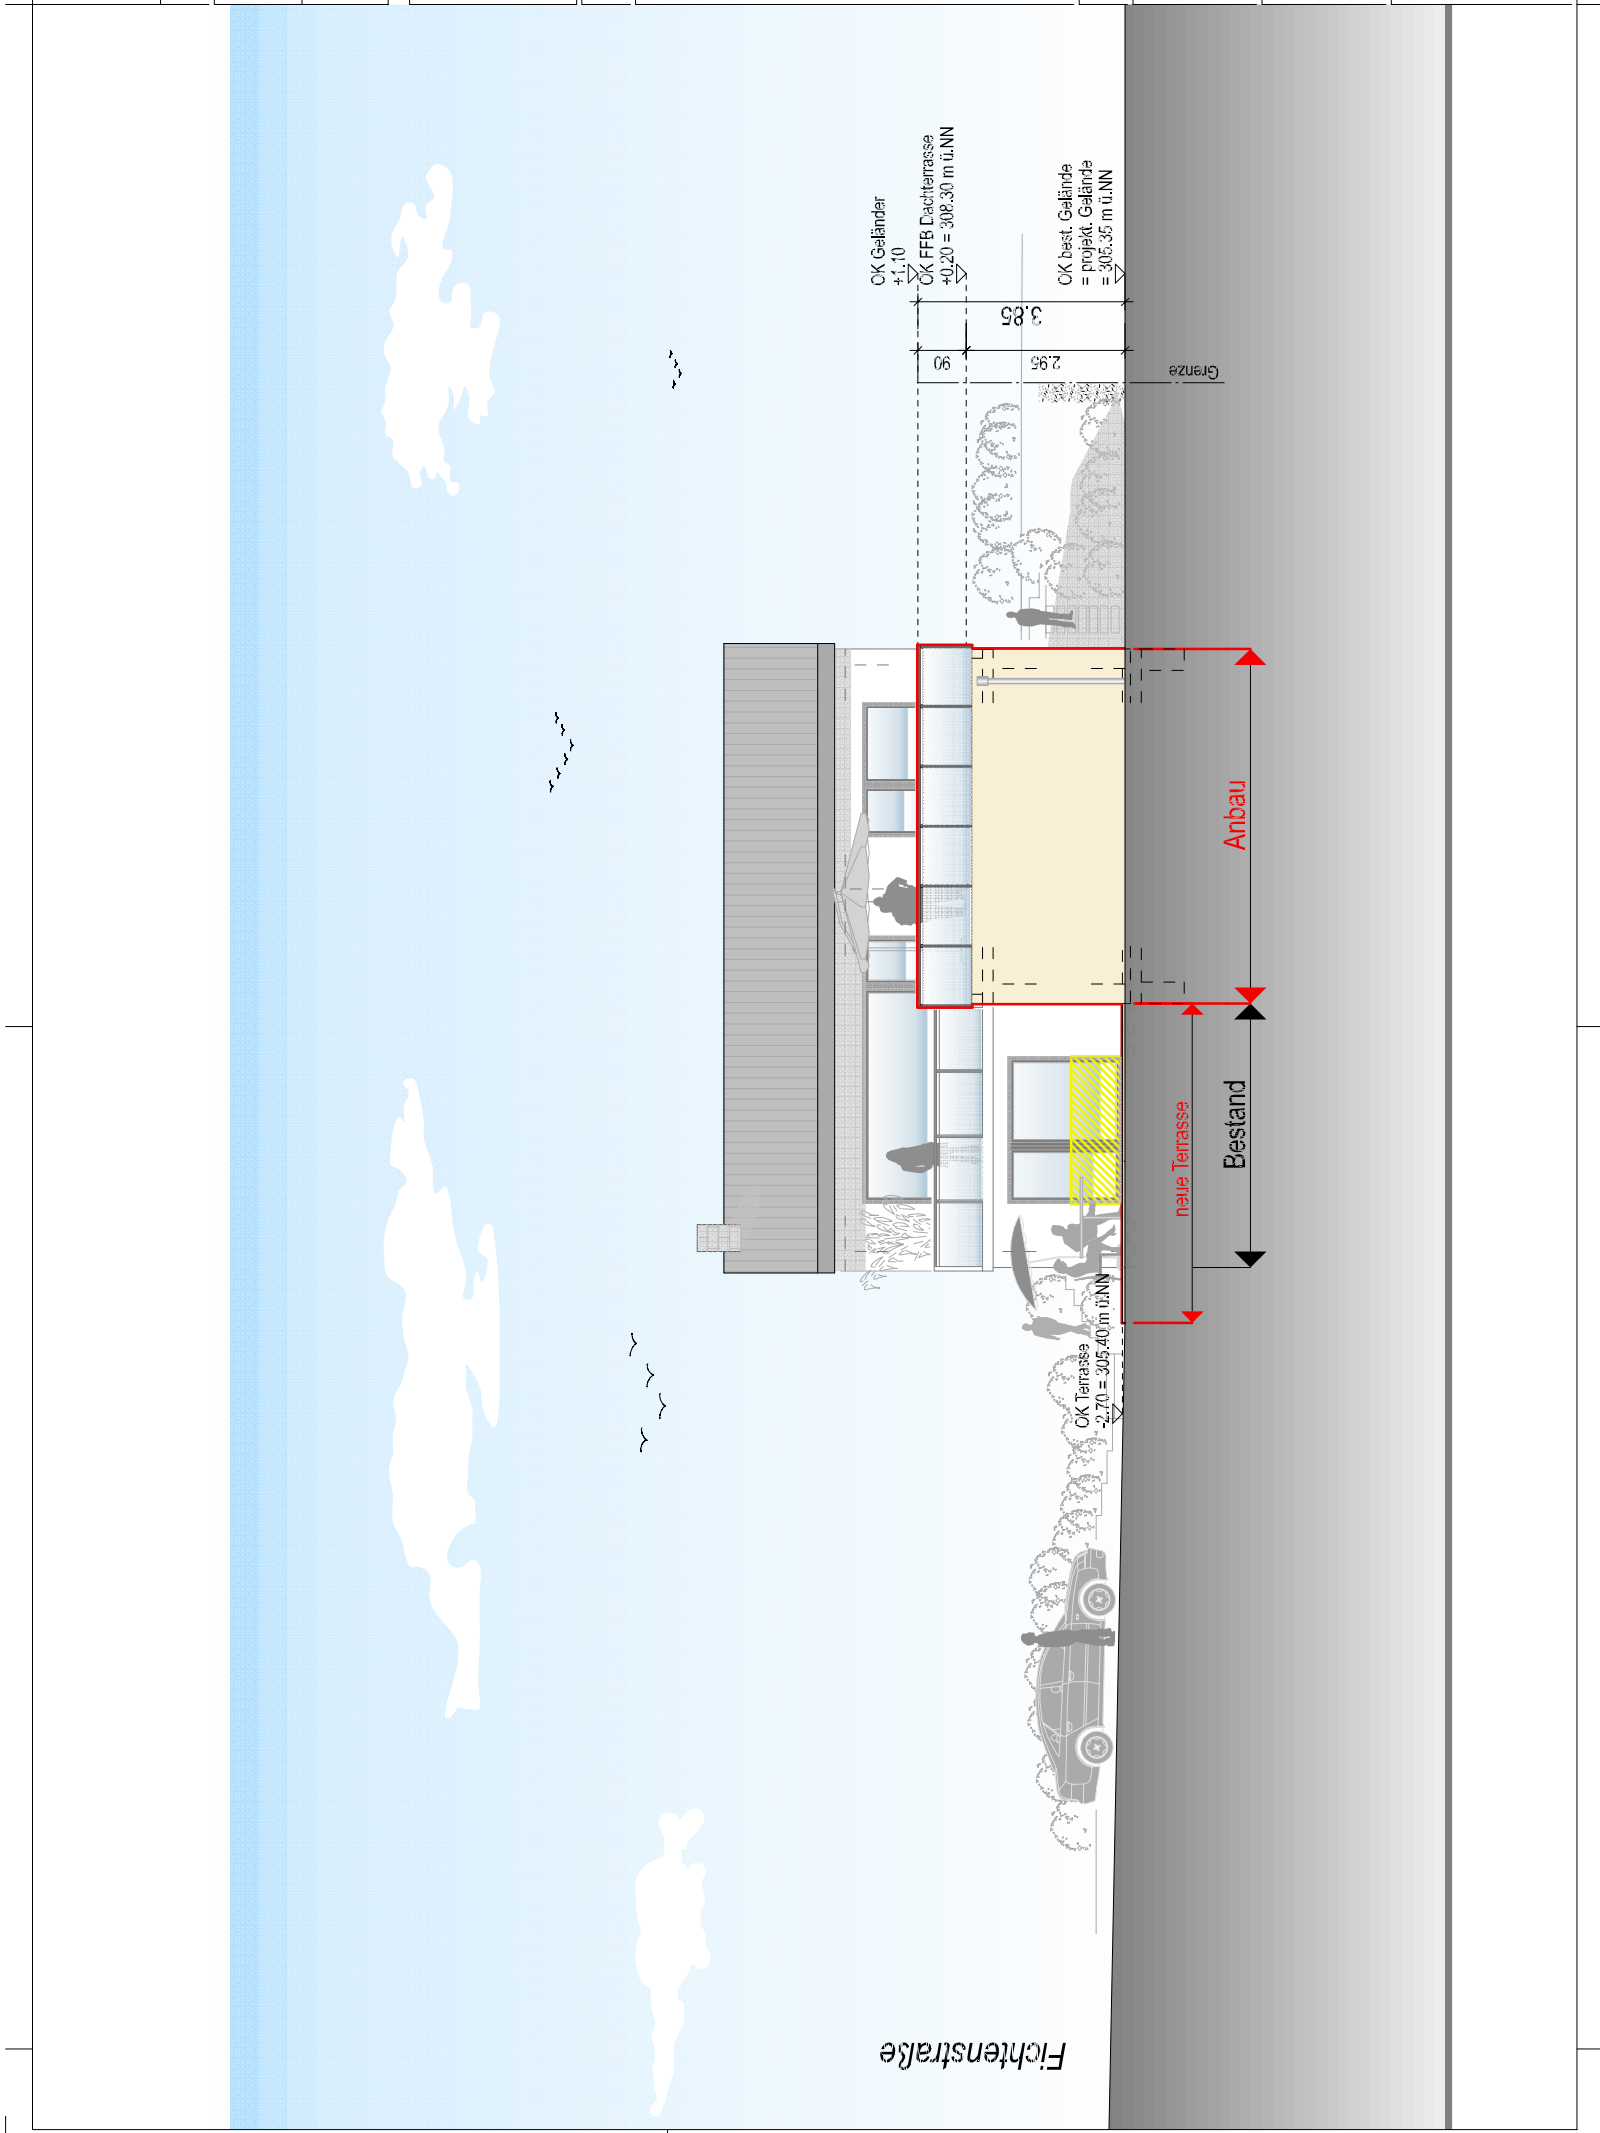

Bestand

Abbruch

Neubau

Projektnr.

0938

Planer

ARC

Teilpr.

00

Exakteil

00

Lph.

4

Planart

AN

Ebene

ASO

Teilplan

00

Variante

0

Index

0

Planinhalt

Ansicht  
Süd-Ost

Planstufe

Bauvorlage

Datum

22.07.2020

Verfasser

Plangröße

59.0 x 29.7

Bezugsgelände

...

Maßstab

1 : 100

Schemalageplan

M 1:1000

Bezugshöhe: EFH ±0.00 = 308.10 m ü.NN

Projekt

938 Anbau Wohnhaus  
Fichtenstraße 21  
71364 Winnenden

Anlage zur Sitzung

