


# LAGEPLAN

REMS - MURR - KREIS  
STADT WINNENDEN  
GEMARKUNG HÖFEN

Anlage zur Sitzungsvorlage Nr. 297/2020

ZEICHNERISCHER TEIL ZUM  
BAUANTRAG ( § 4 LBO VVO )

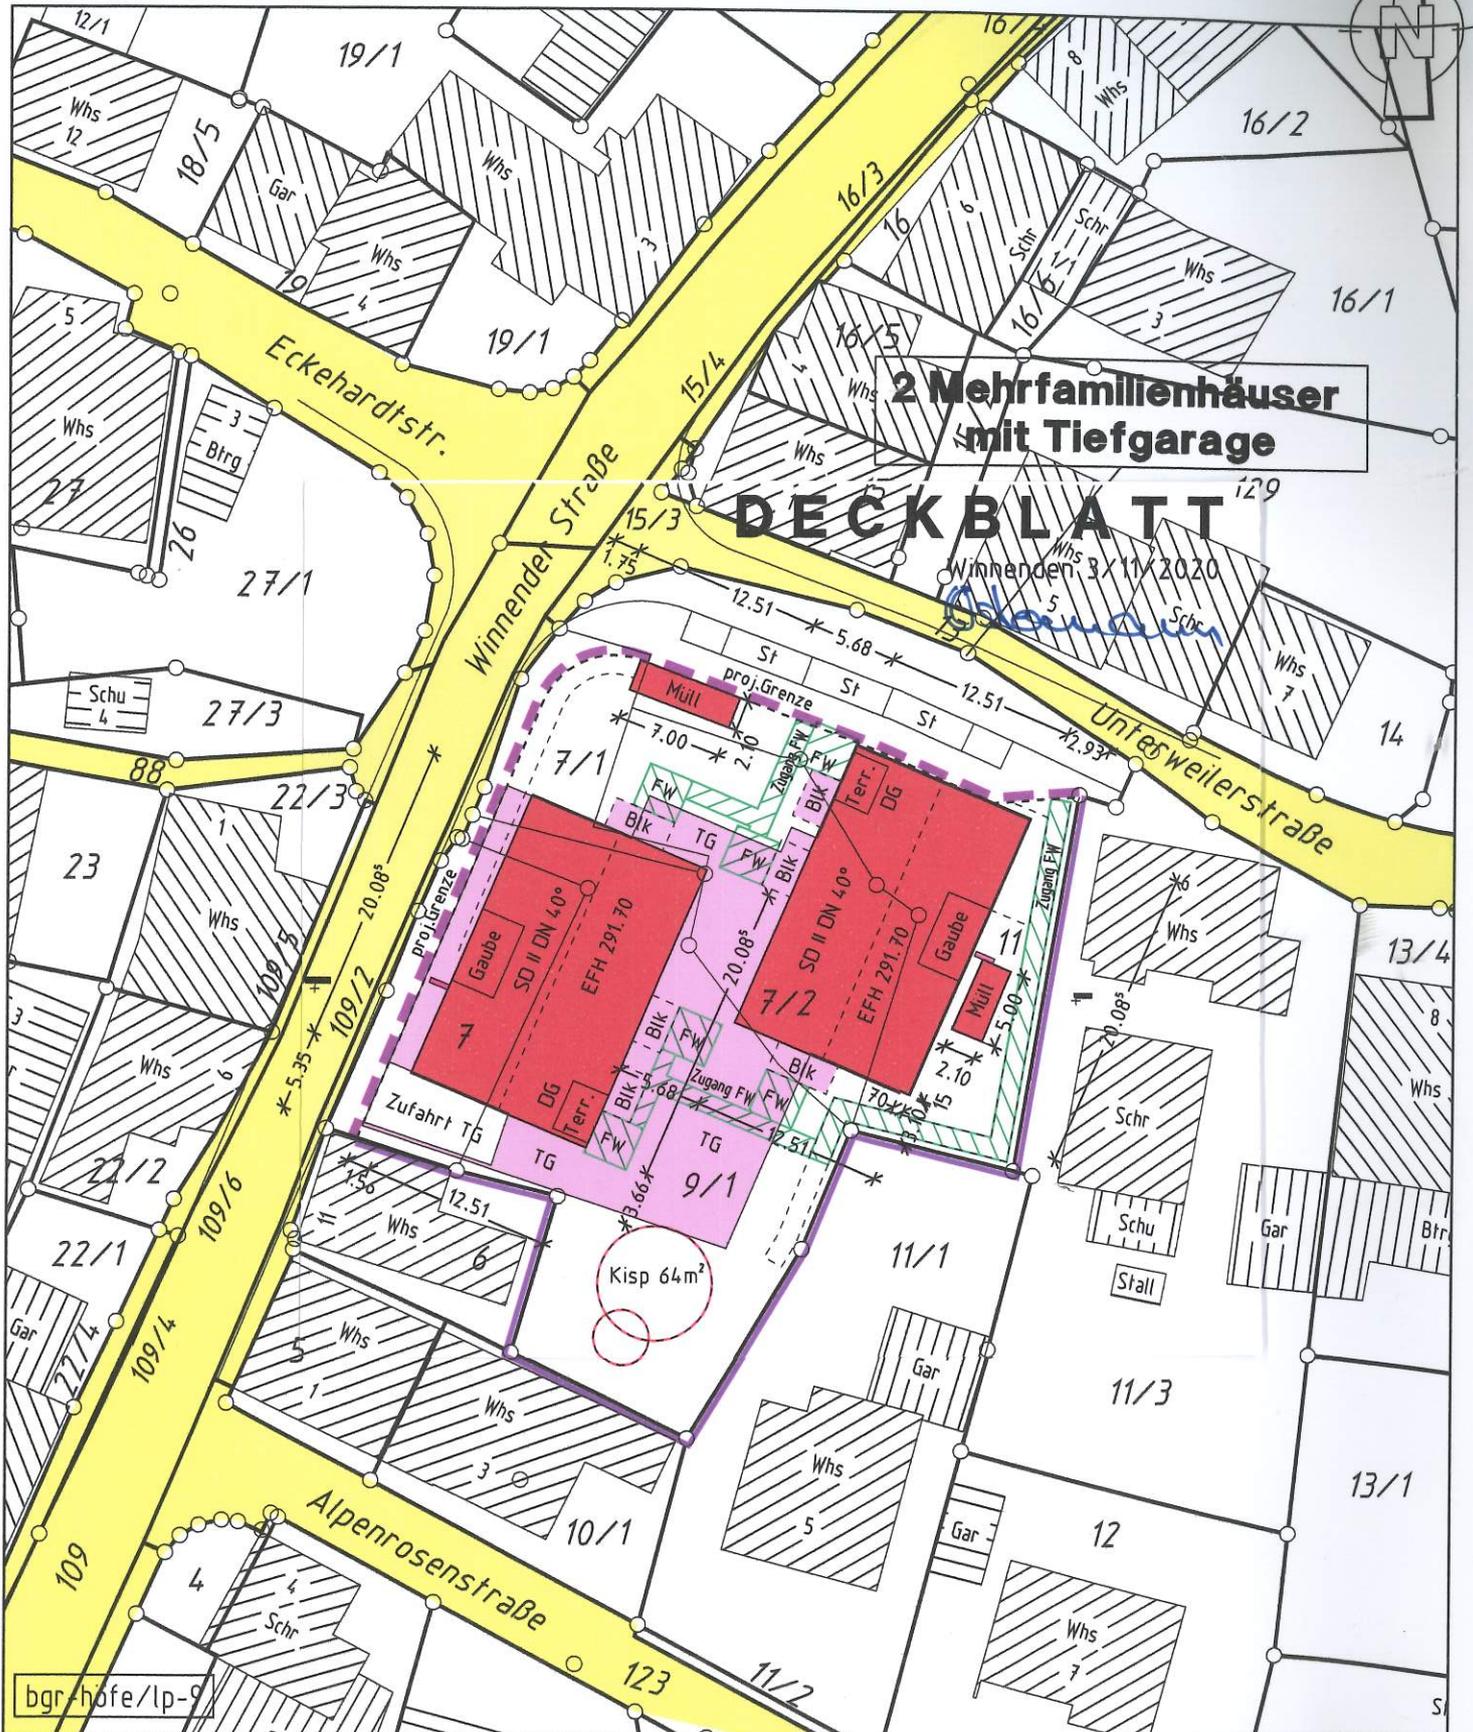

2 Mehrfamilienhäuser  
mit Tiefgarage

DECKBLATT

Winnenden 3/11/2020

M 1:500

Winnenden 23/06/2020

Auszug aus dem Liegenschaftskataster und  
Einzeichnungen nach § 4 Abs.3 u. 4 LBO VVO


Ing.Büro für Vermessungswesen  
Siegel + Östermann

Hermann-Löns-Weg 17 71364 Winnenden  
Tel. 07195/8117 Fax 07195/67954


*Östermann*



# ZWEI MEHRFAMILIENHÄUSER "Höfen"

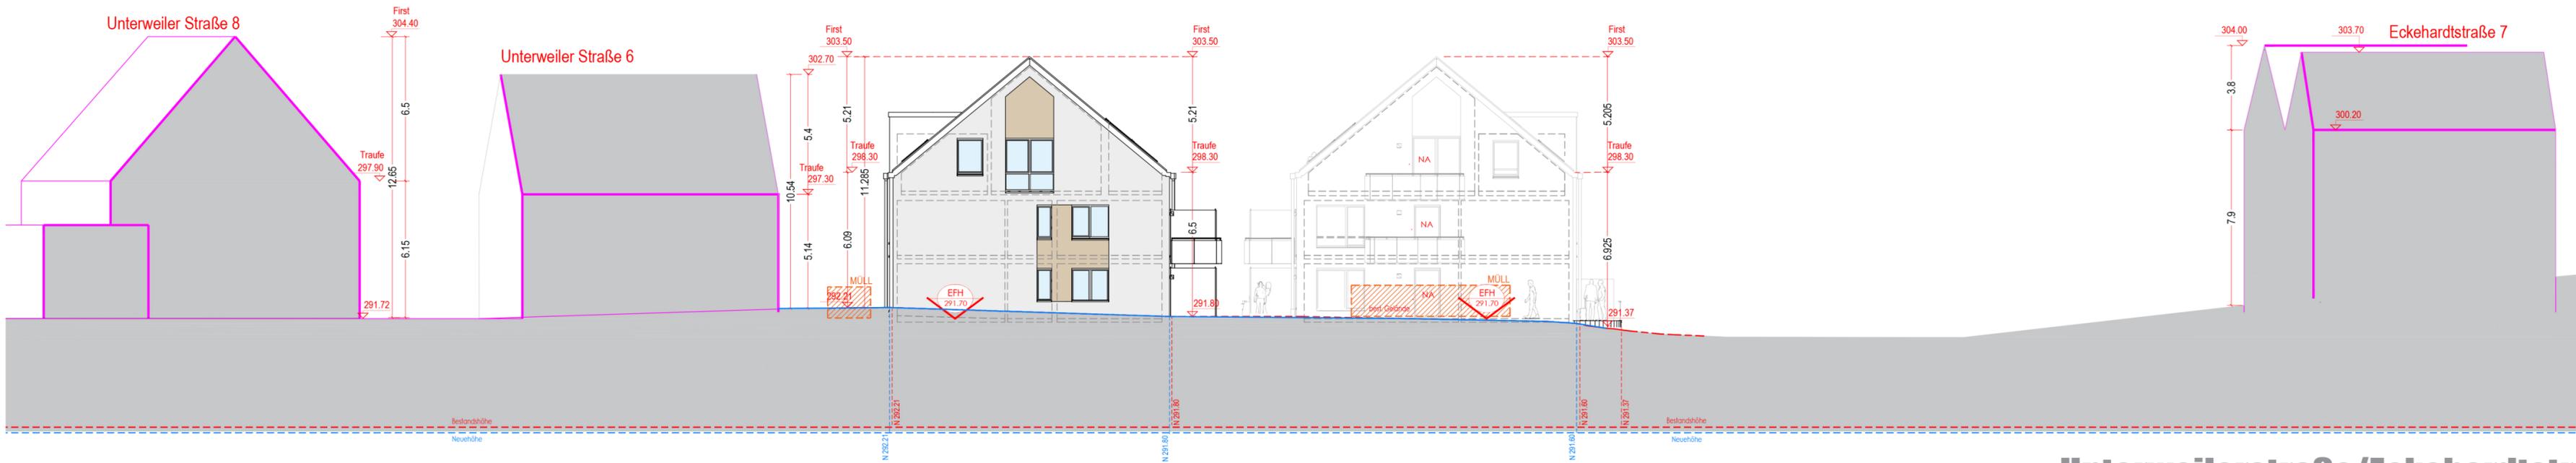


Unterweilerstraße/Eckehardtstr.

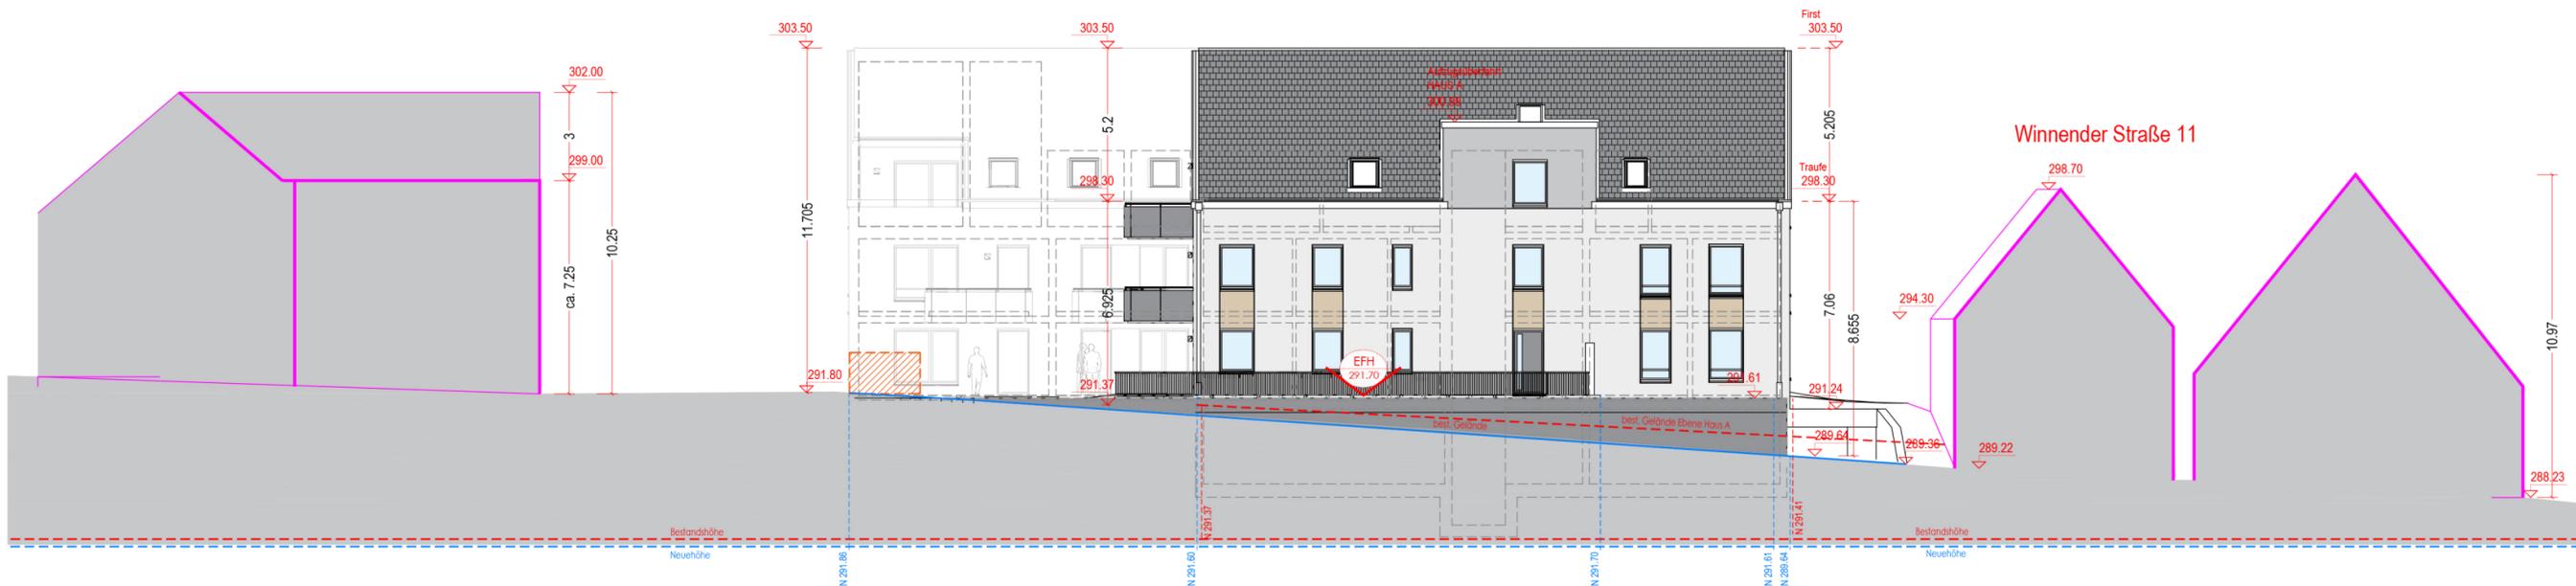

Winnender Straße 11



Winnender Straße

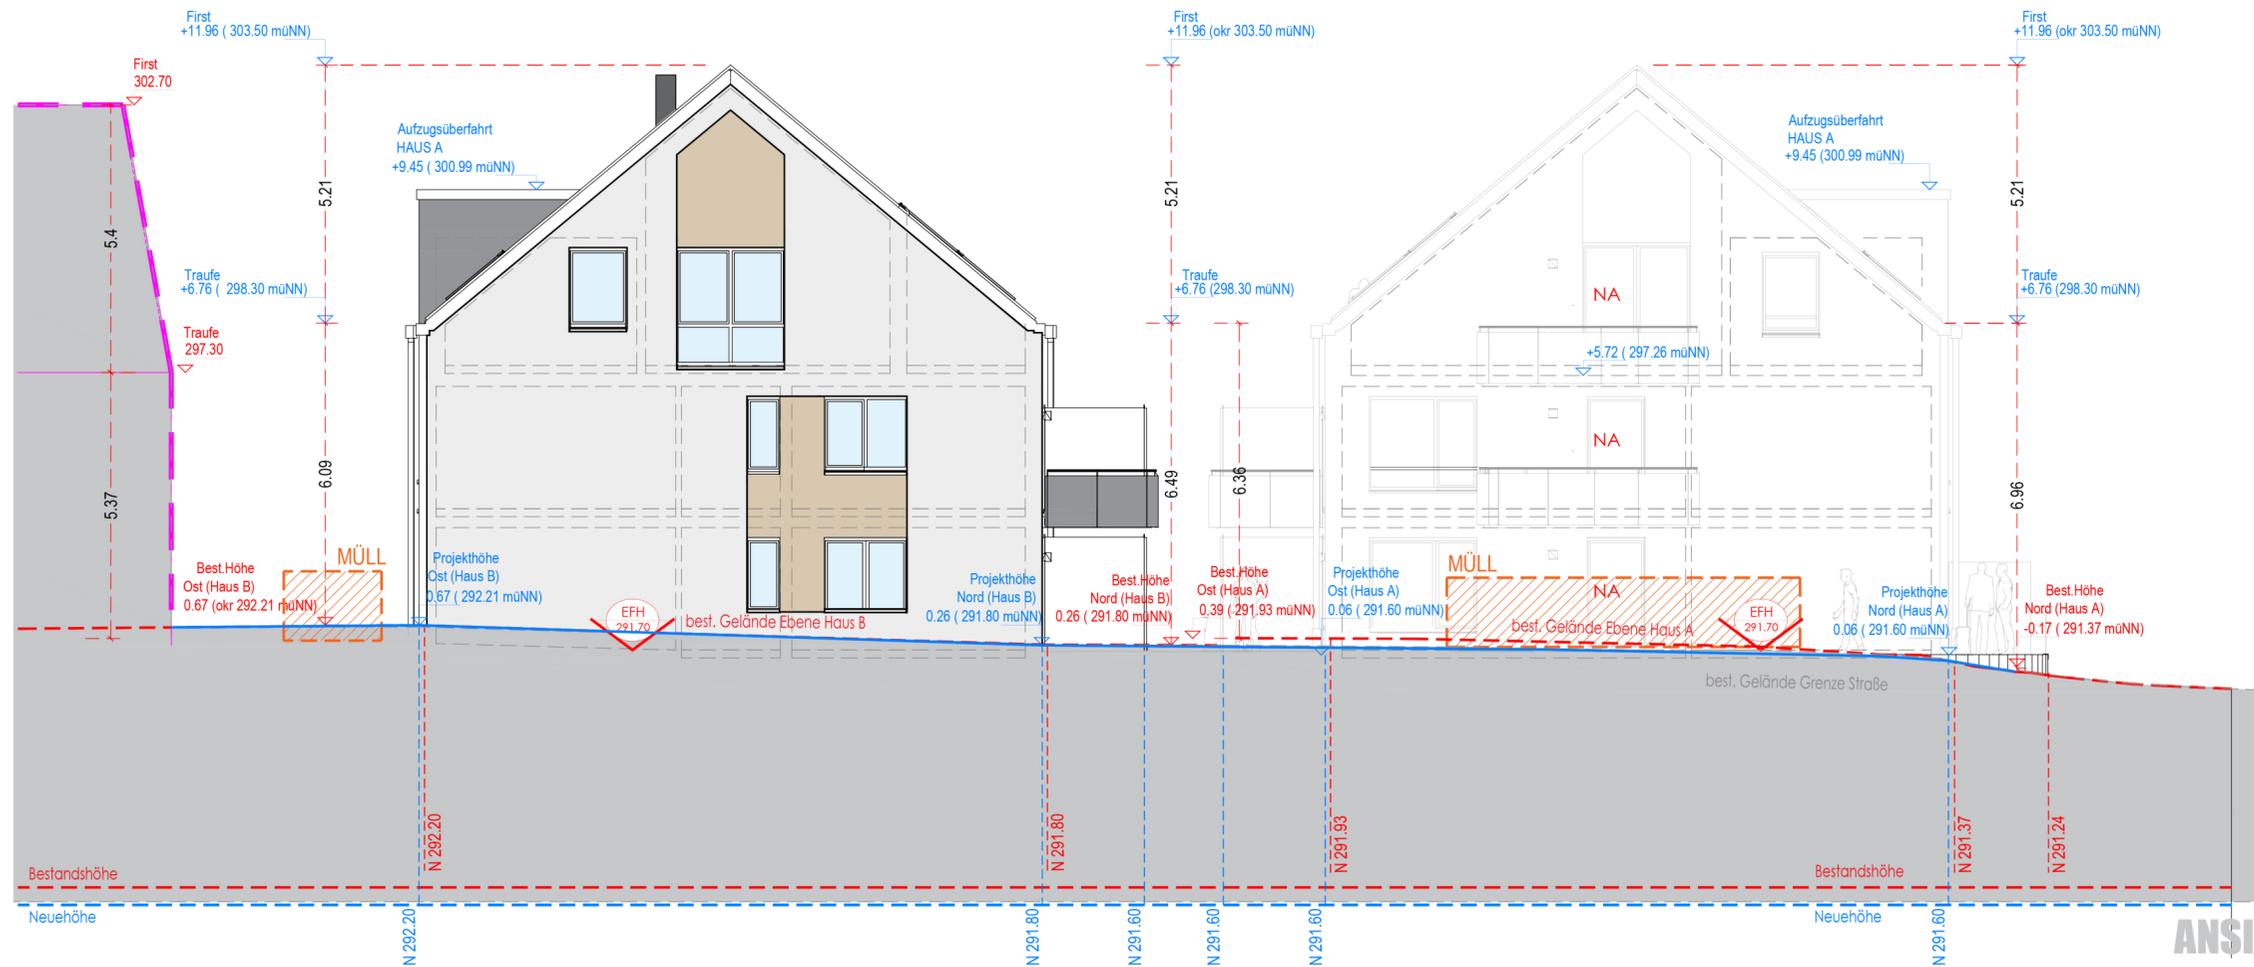

Plandatum: 21.07.20/12.10.20




Plandatum: 21.07.20/12.10.20




**ANSICHT SÜD-OST**

Plandatum: 21.07.20/12.10.20

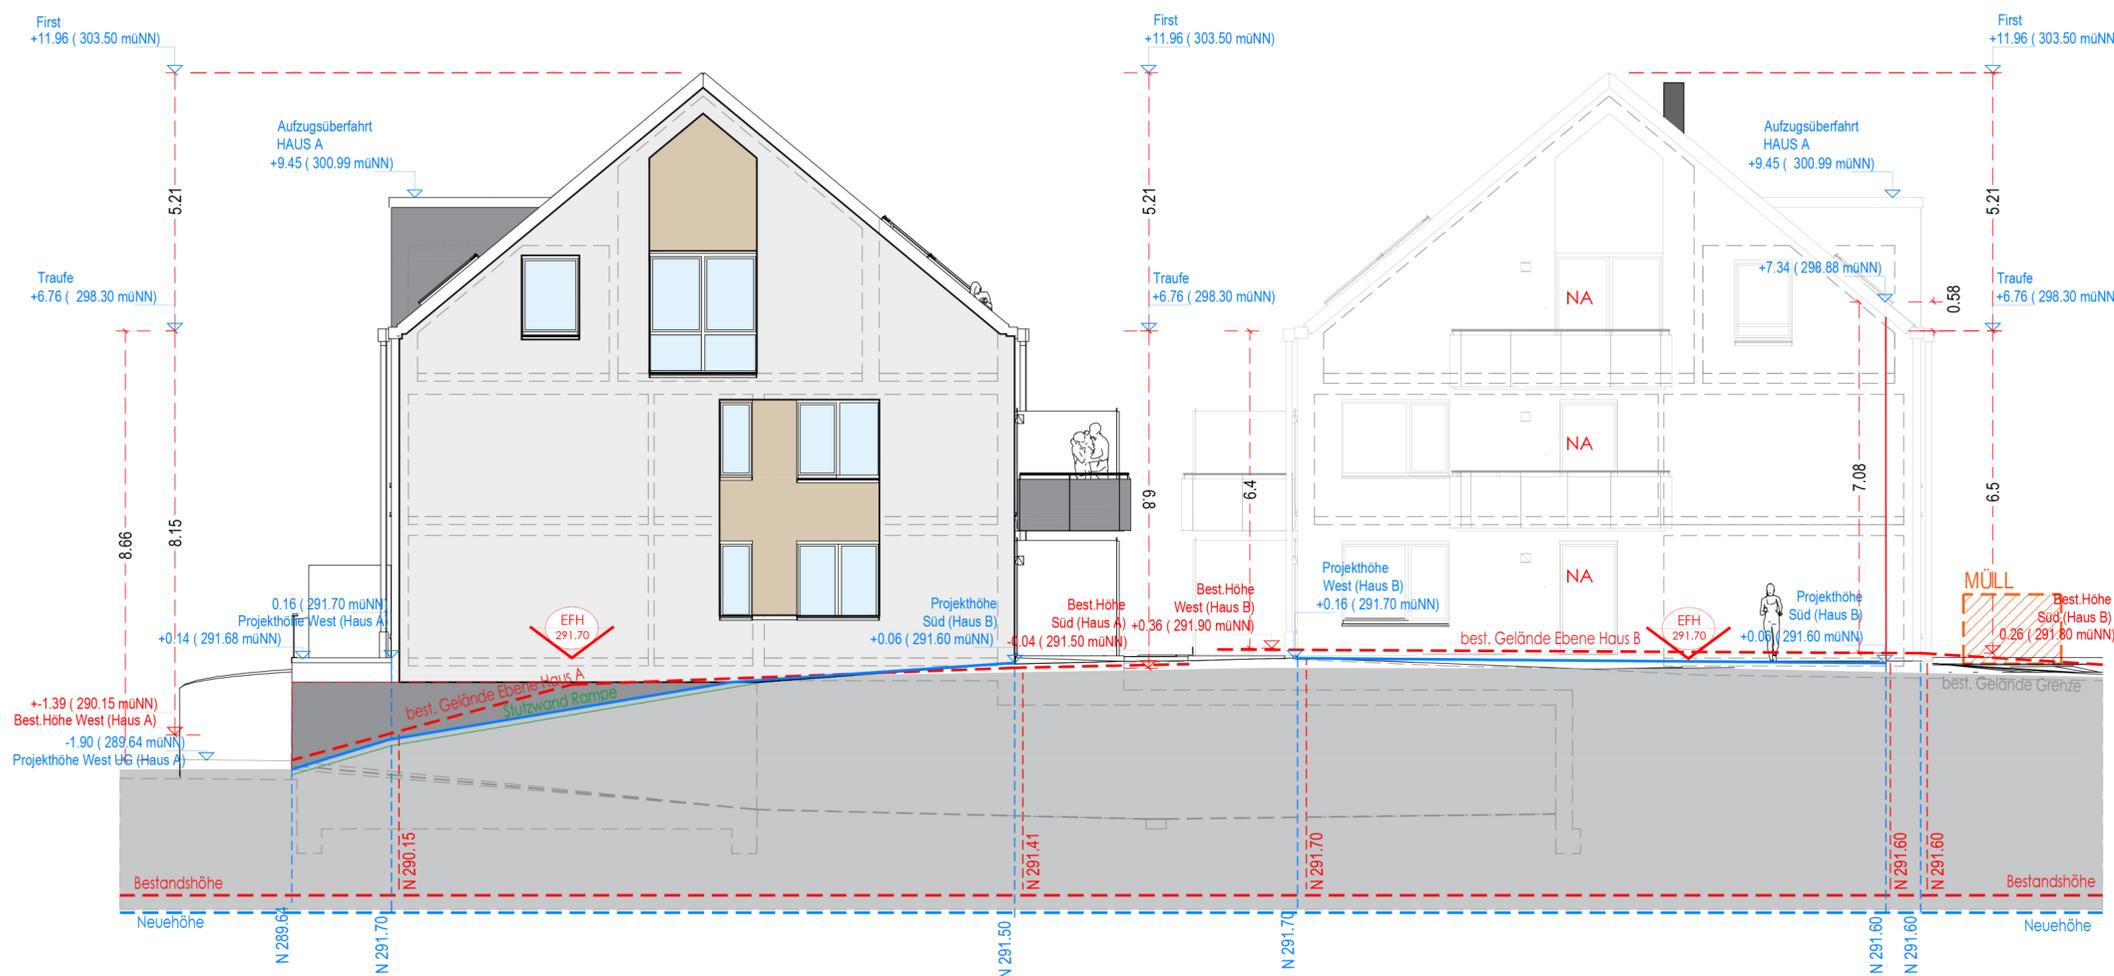


**ANSICHT SÜD-WEST**

Plandatum: 21.07.20/12.10.20

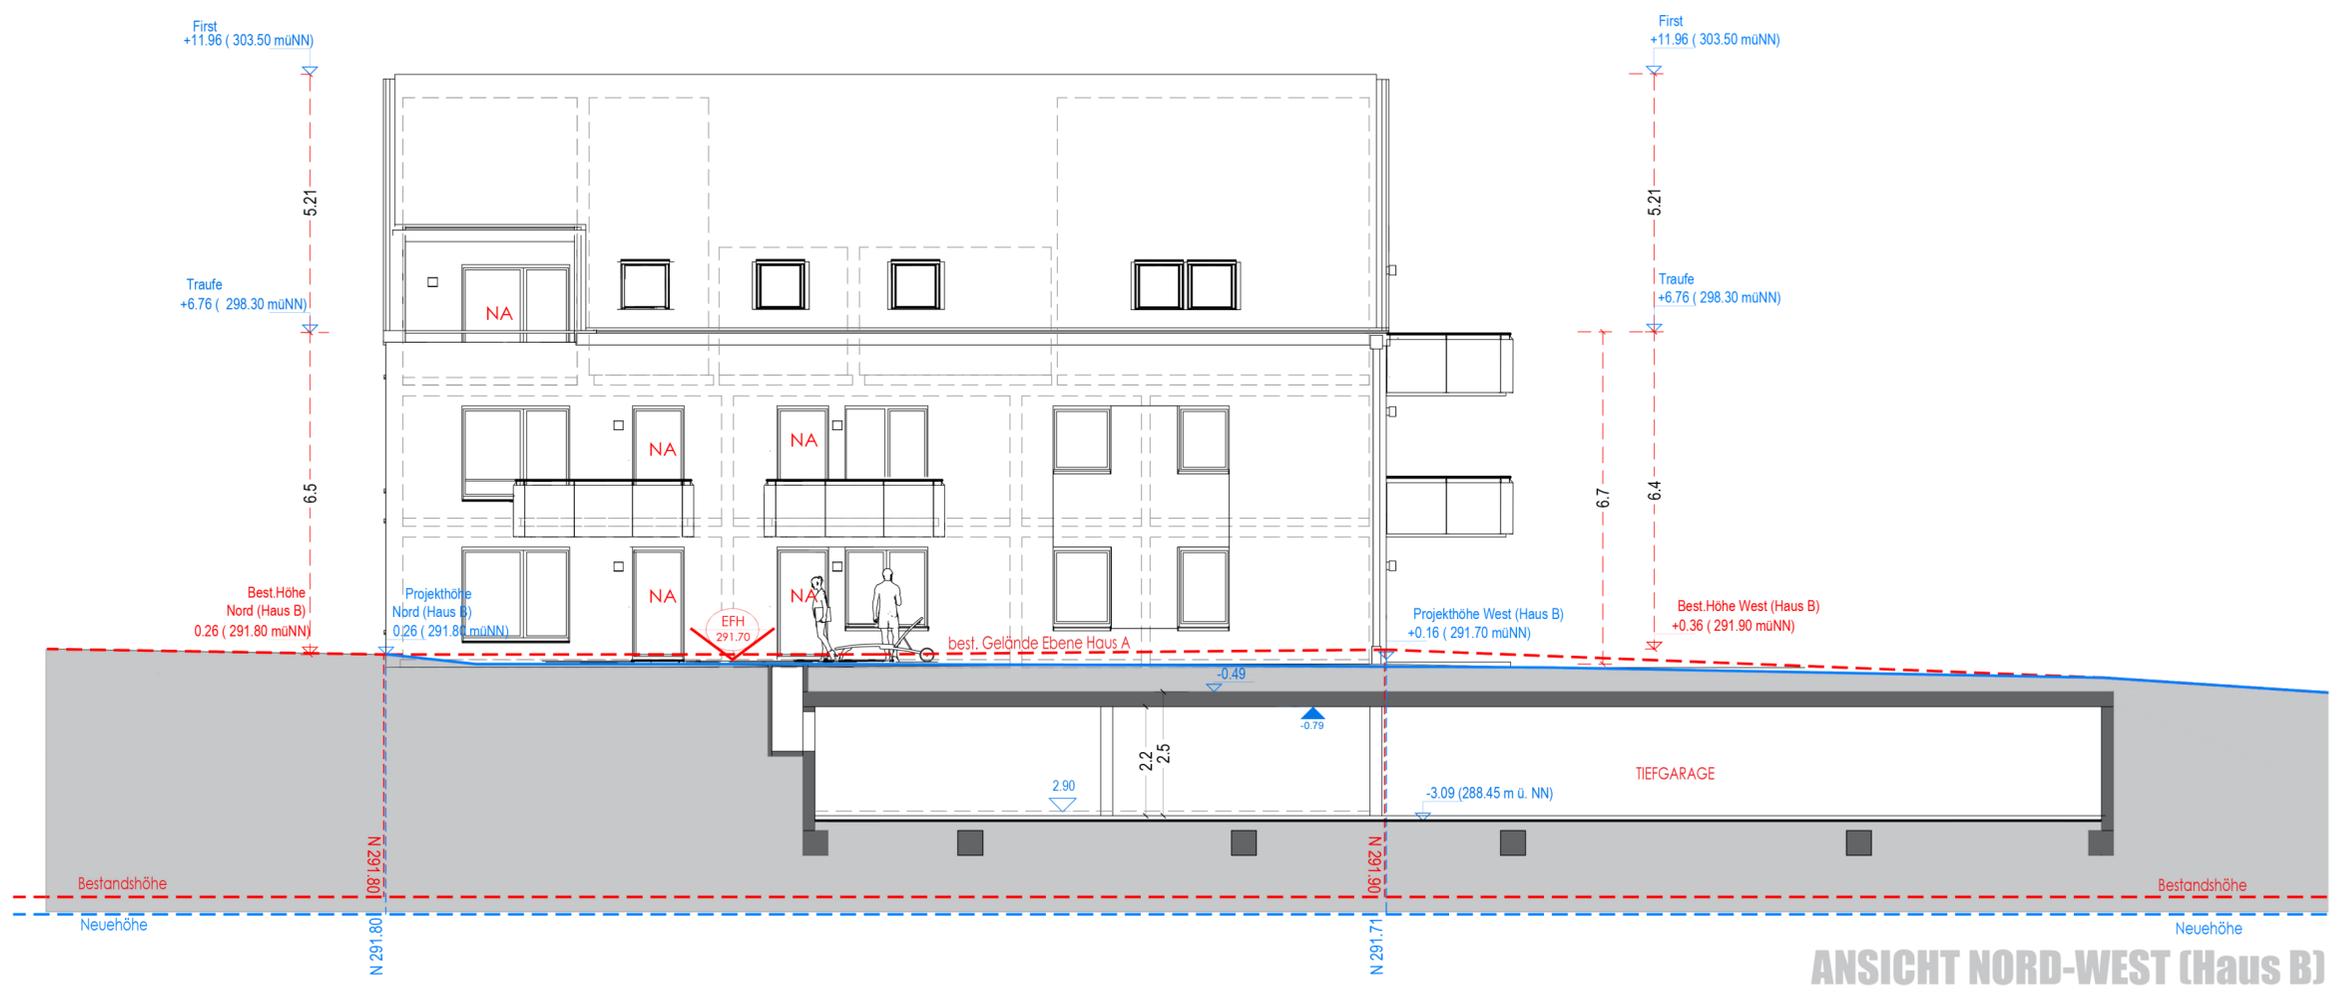

**ANSICHT NORD-WEST (Haus B)**

Plandatum: 21.07.20/12.10.20

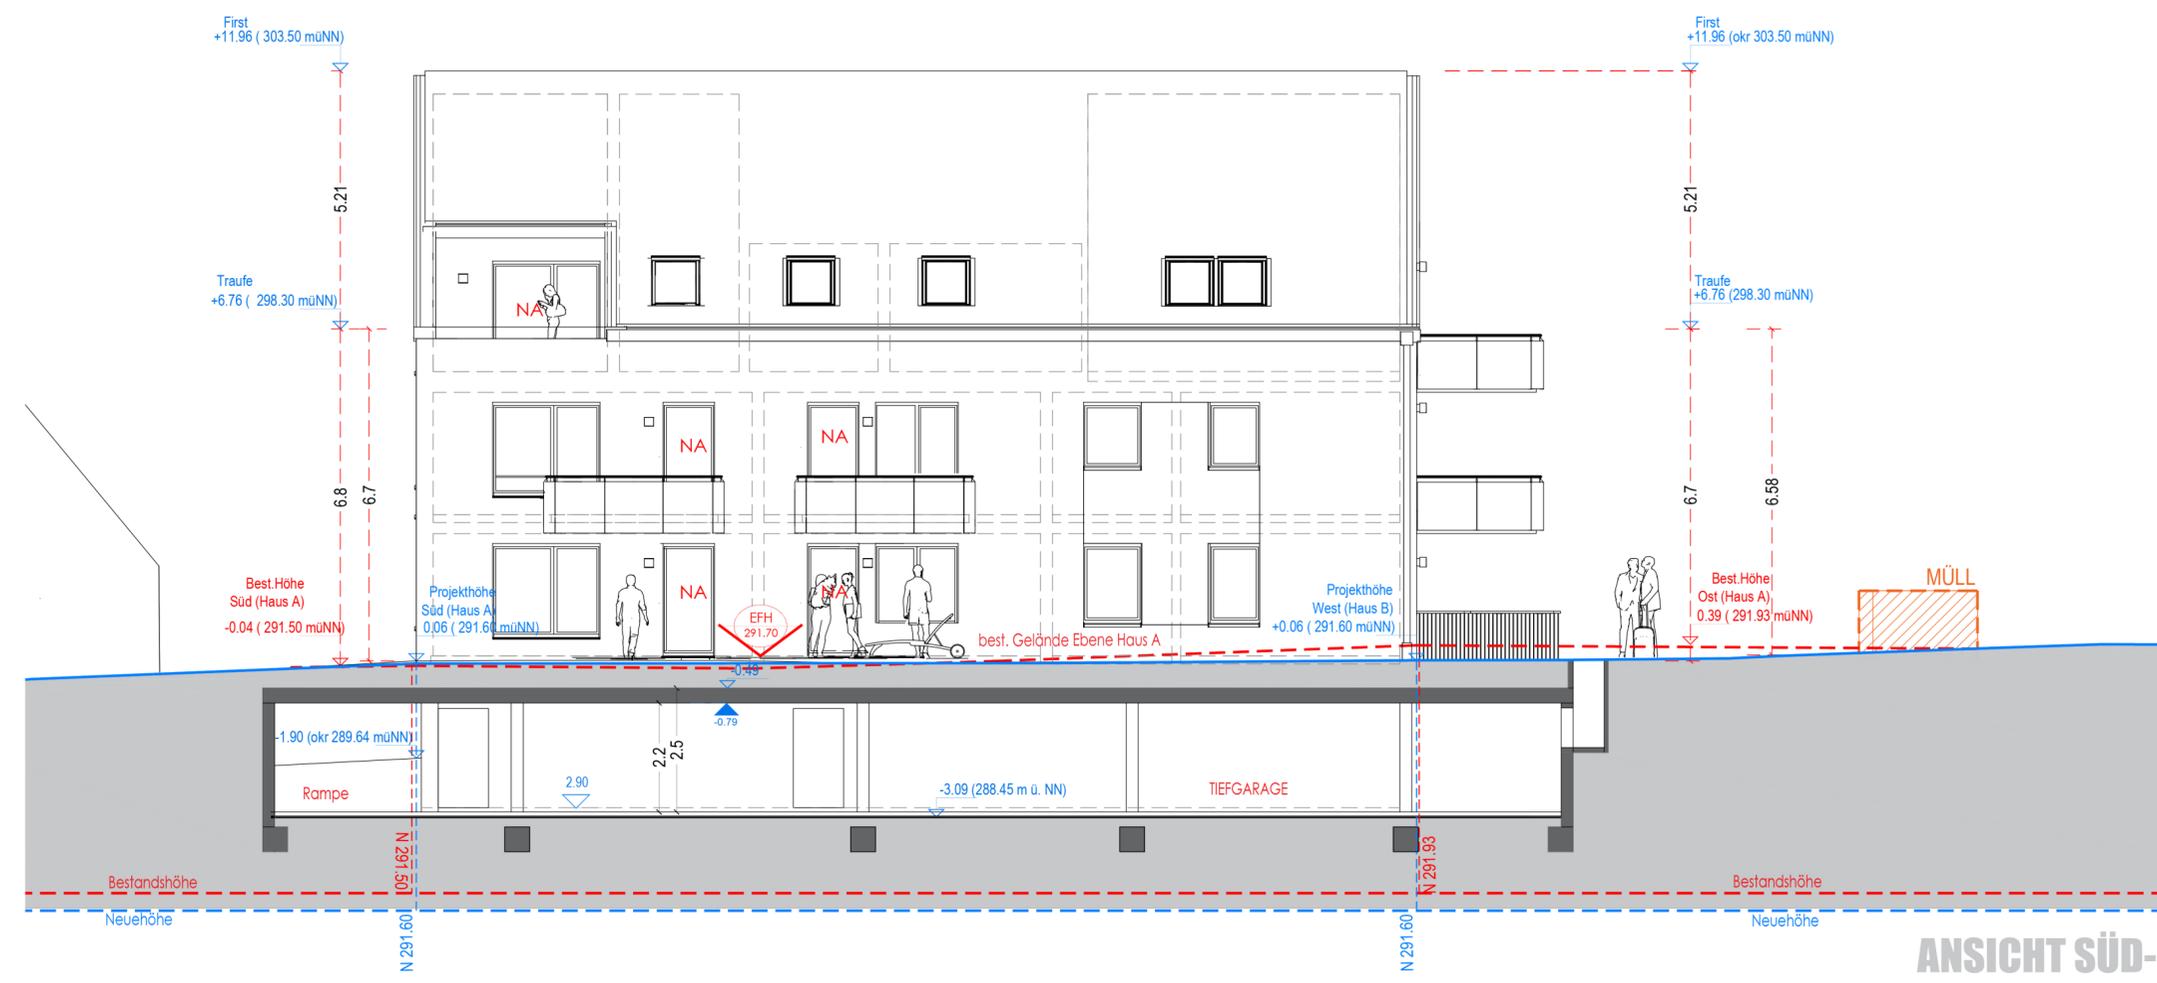

**ANSICHT SÜD-OST (Haus A)**

Plandatum: 21.07.20/12.10.20