



M 1:500

Auszug aus dem Liegenschaftskataster und
Einzeichnungen nach § 4 Abs.3 u. 4 LBO VVO

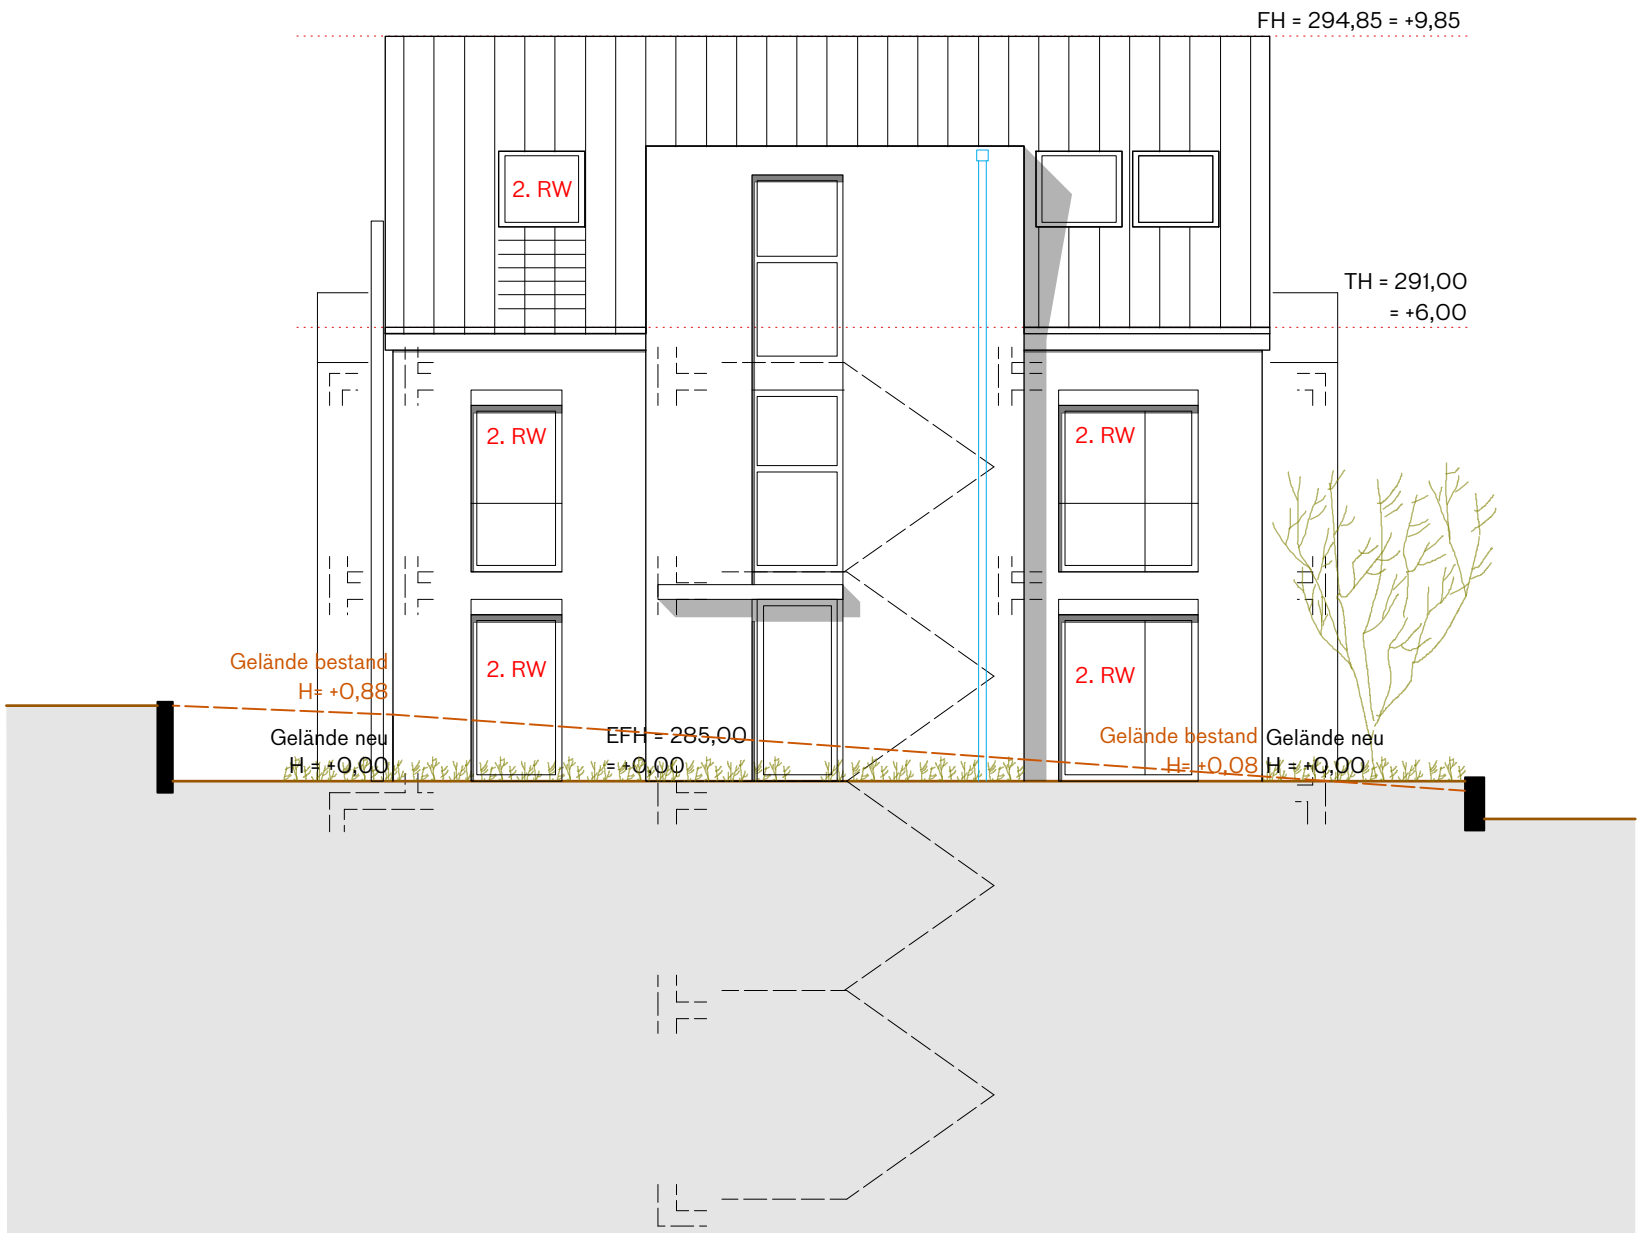

Ansicht Nord

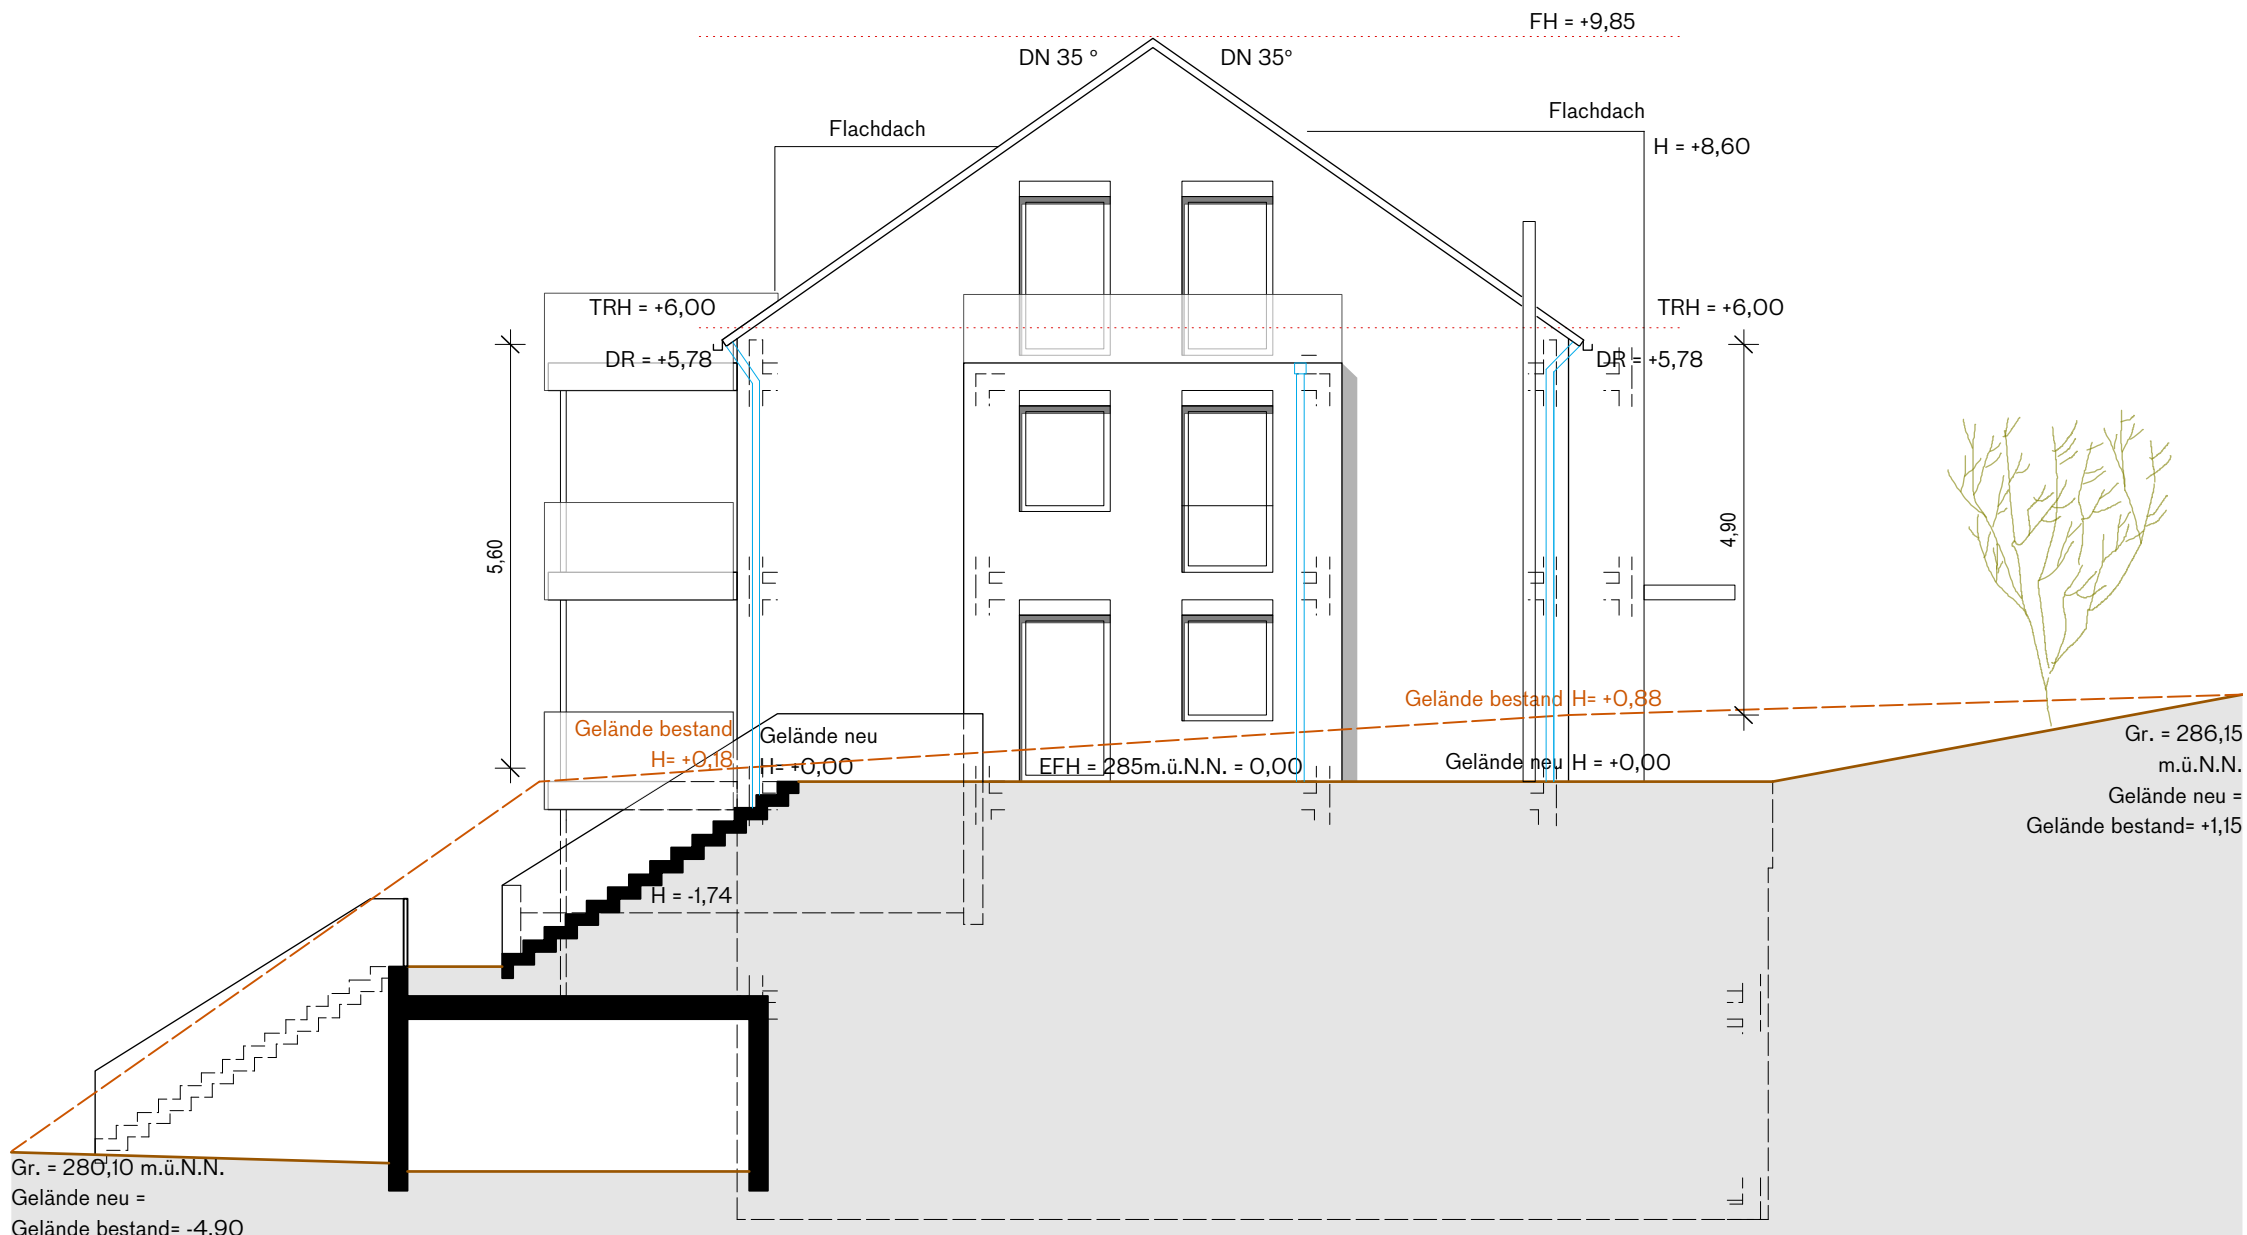


Ansicht Ost

BAUVORHABEN	
Neubau MFH mit 6 WE, TG und Außenstellplatz Dahlienweg 6 in 71364 Winnenden	
AUFTRAGGEBER	
PLANUNG	
BAUHERR:	
ARCHITEKT:	
DATUM / UNTERSCHRIFT	DATUM / UNTERSCHRIFT
PLANNUMMER / PLANINHALT	
408 - Ansicht Nord und Ost	
MASSTAB	DATUM
1:100	03.09.2020



Ansicht Süd

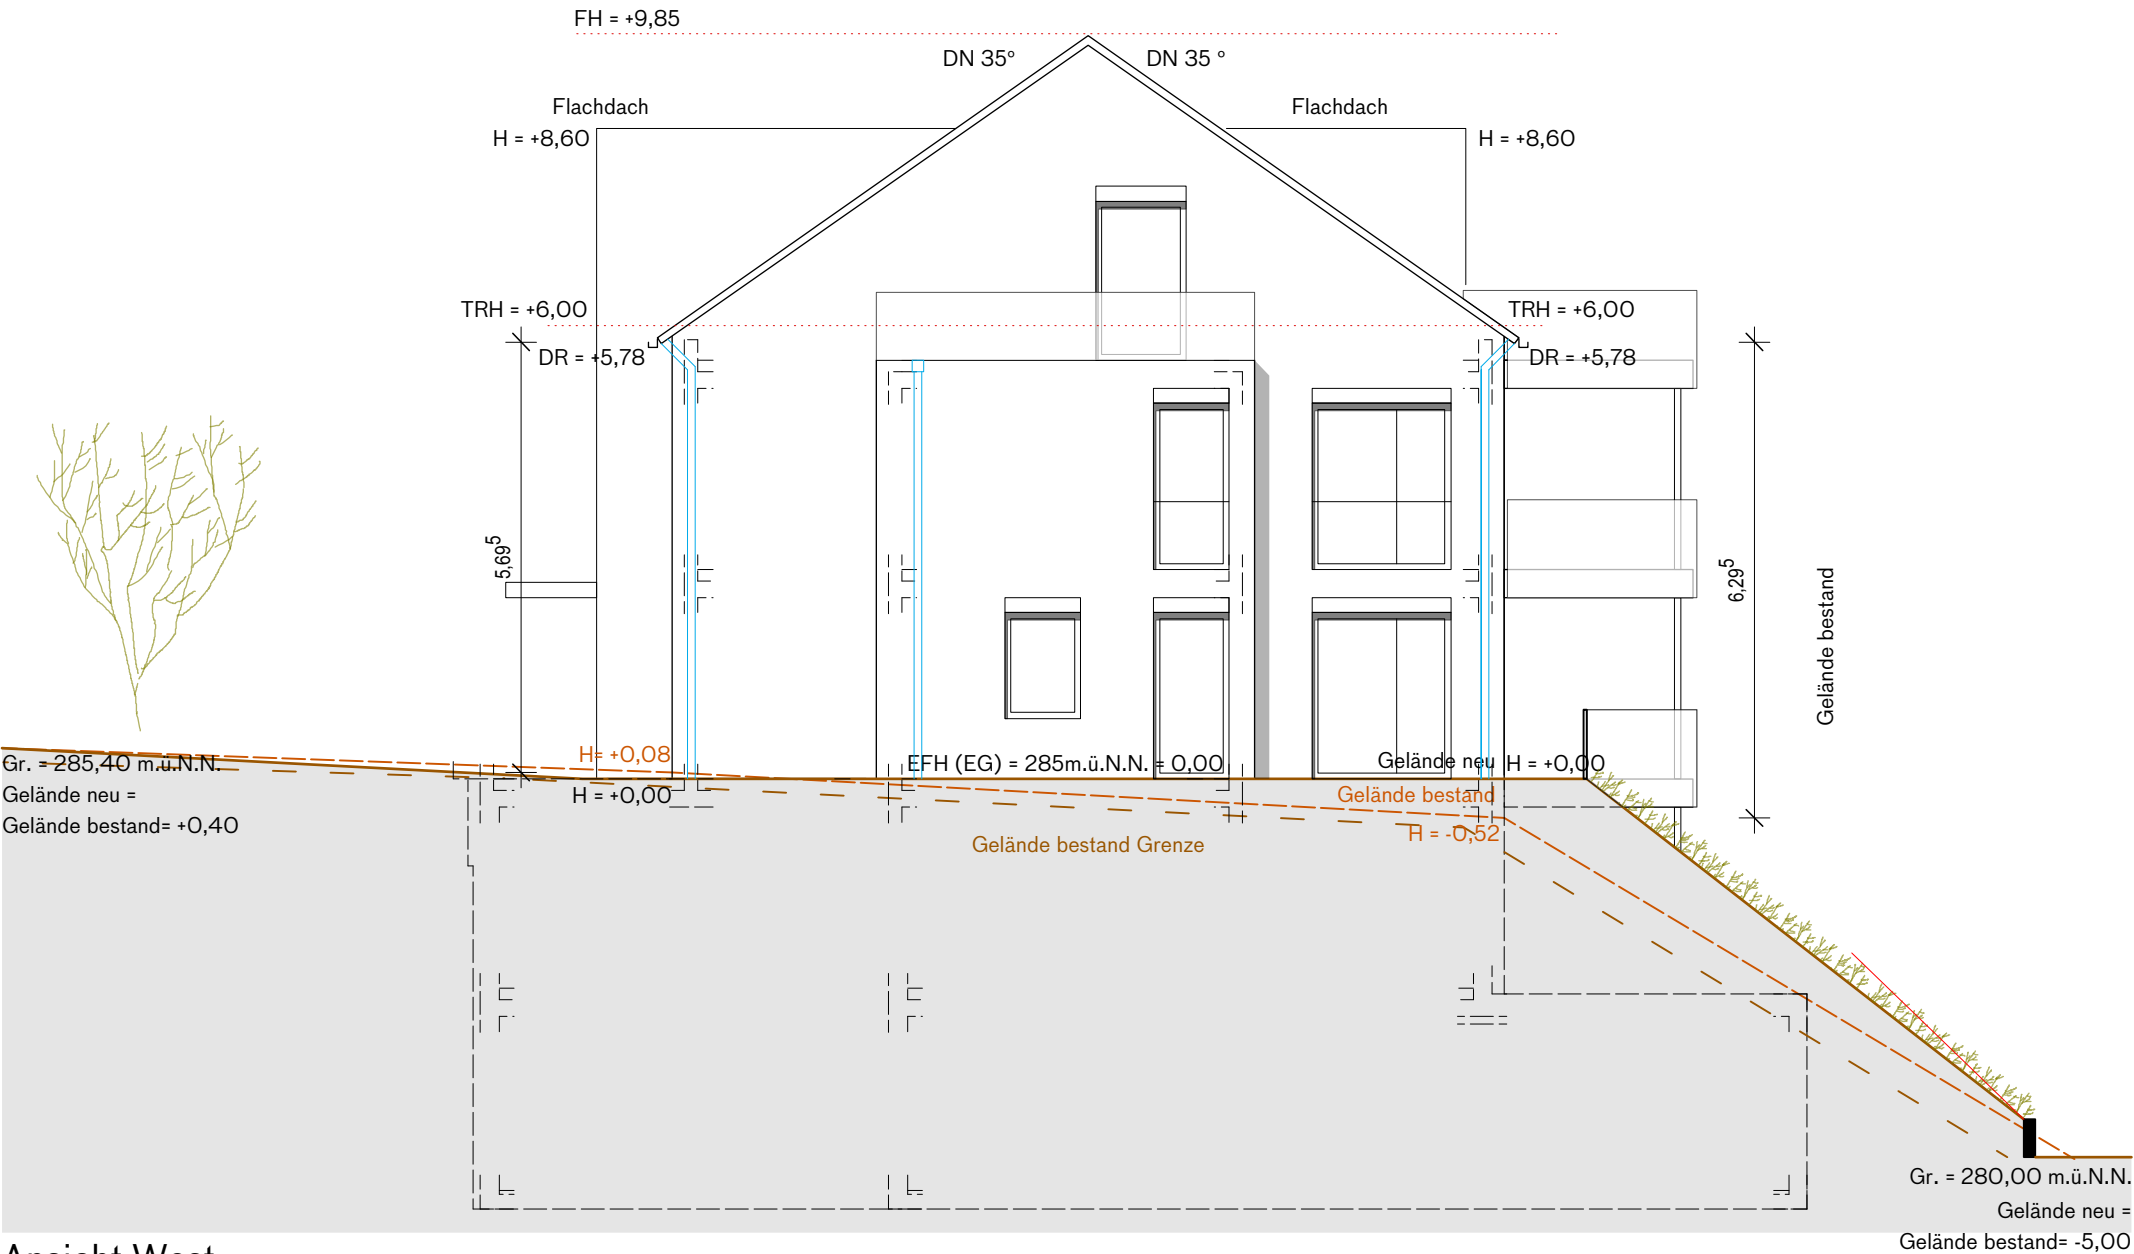

Ansicht West

BAUVORHABEN			
Neubau MFH mit 6 WE, TG und Außenstellplatz Dahlienweg 6 in 71364 Winnenden			
AUFTRAGGEBER			
PLANUNG			
BAUHERR:		ARCHITEKT:	
DATUM / UNTERSCHRIFT		DATUM / UNTERSCHRIFT	
PLANNUMMER / PLANINHALT			
407 - Ansicht Süd und West			
MASSSTAB	1:100	DATUM	03.09.2020