




Große Kreisstadt Winnenden
Rems-Murr-Kreis
Gemarkung Winnenden

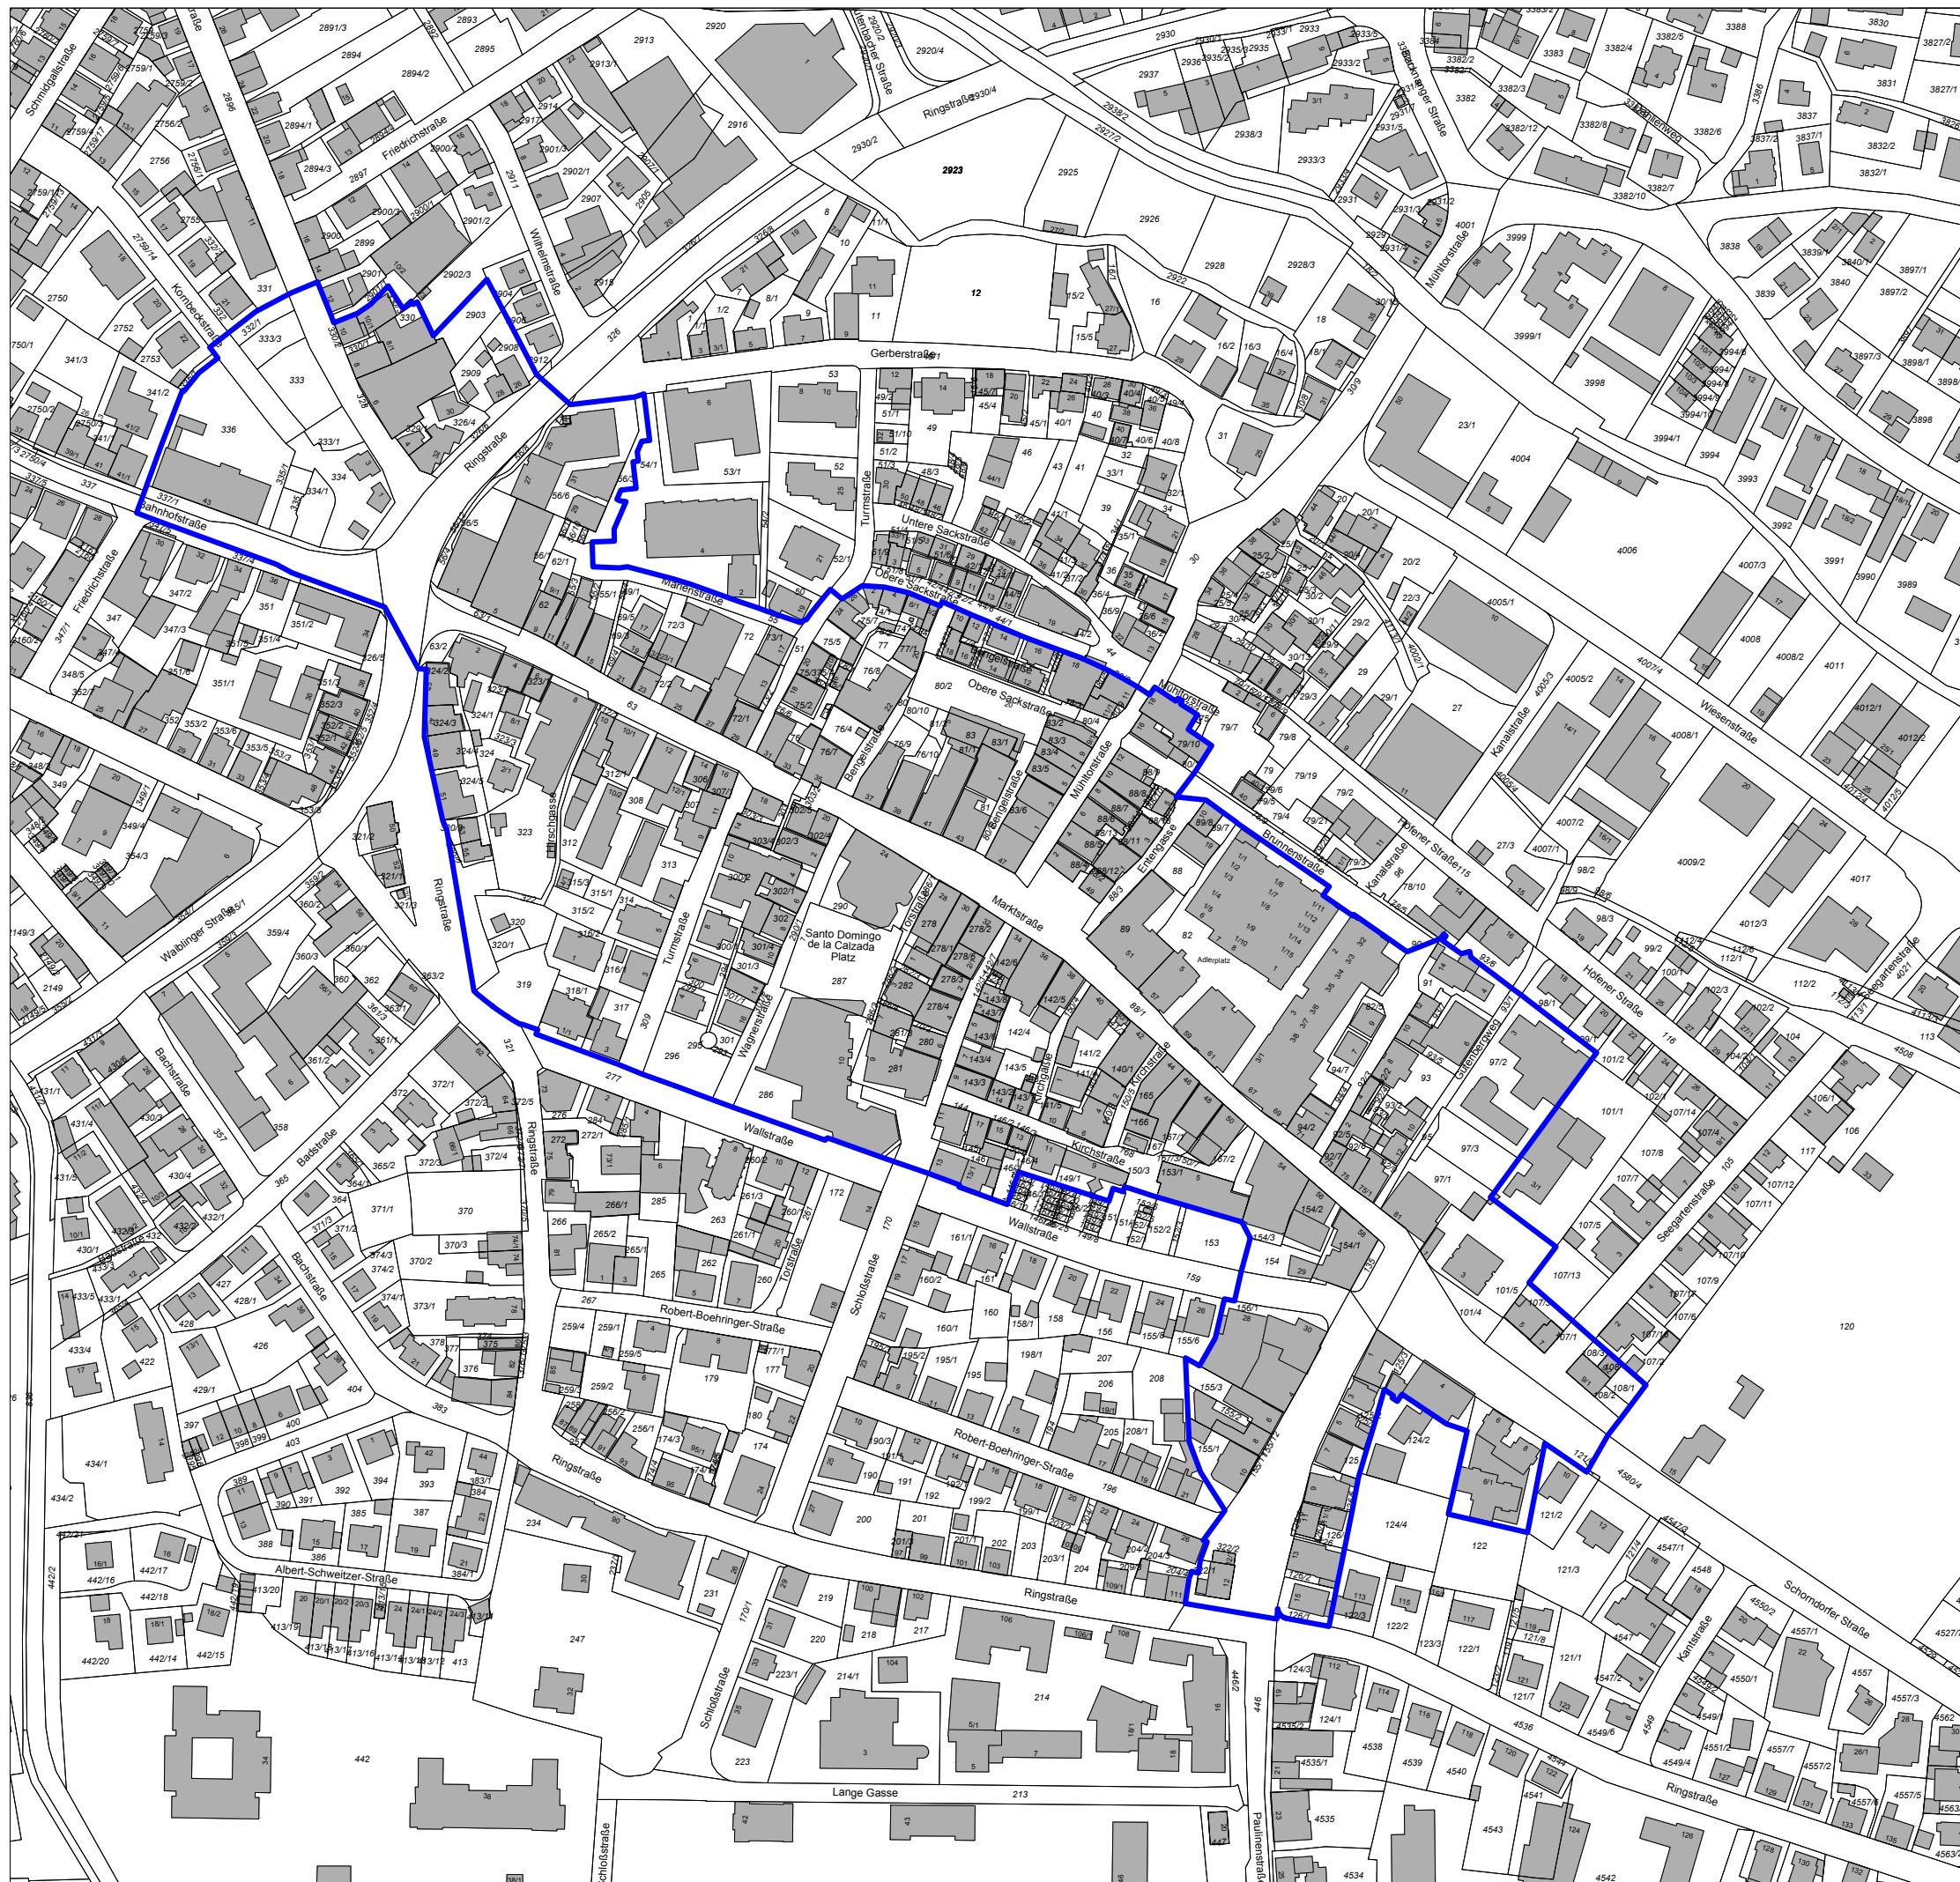

Abgrenzung des zentralen Versorgungsbereiches "Innenstadt"

Gefertigt:
Winnenden, den 07.01.2016

Stadtentwicklungsamt

Ausgefertigt:
Winnenden, den

Holzwarth
Oberbürgermeister

Maßstab im Original 1:2500

0 m 50 m 100 m 150 m

