


ZEICHNERISCHER TEIL ZUM
BAUANTRAG (§ 4 LBO VVO)

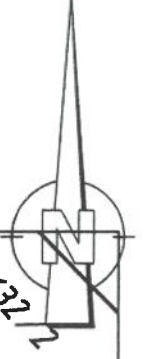


**Ing.Büro für Vermessungswesen
Siegel + Östermann**

Hermann-Löns-Weg 17 71364 Winnenden
Tel. 07195/8117



M 1:500

Ölwanne

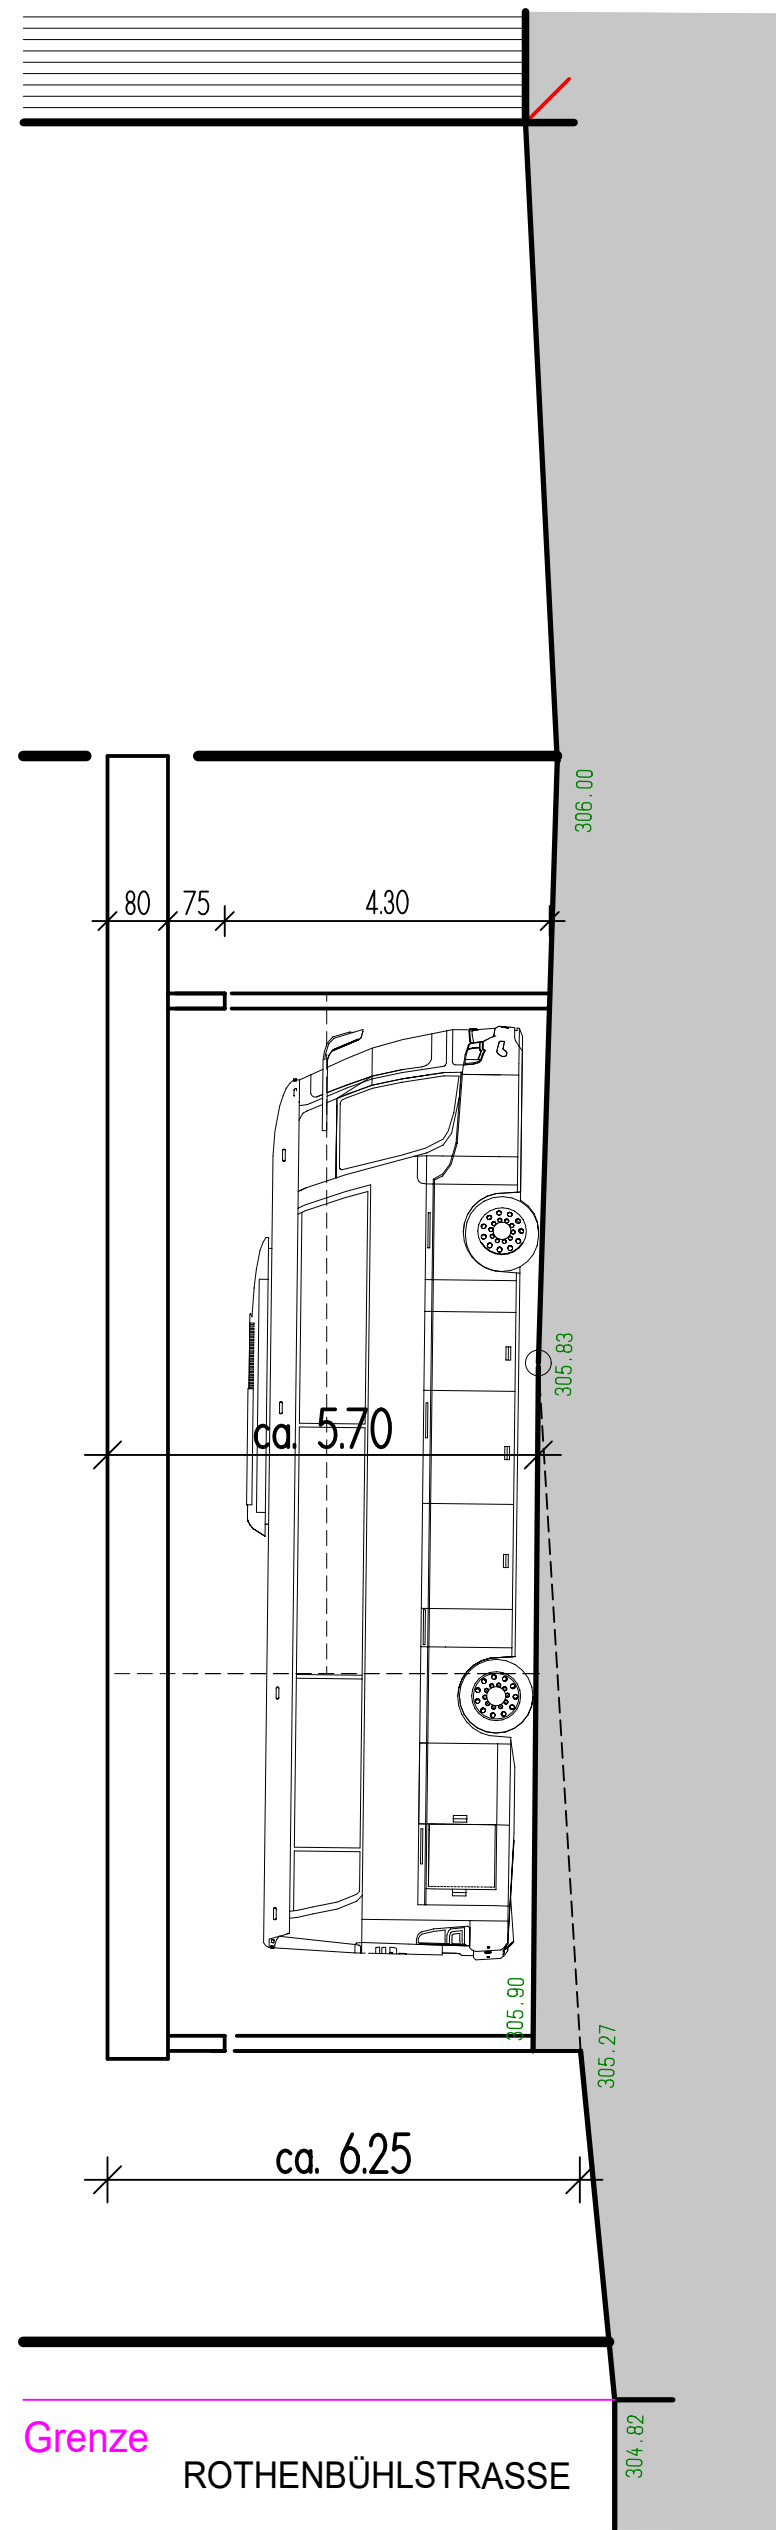

SYSTEMSCHNITT A-A

300.00 ü.NN

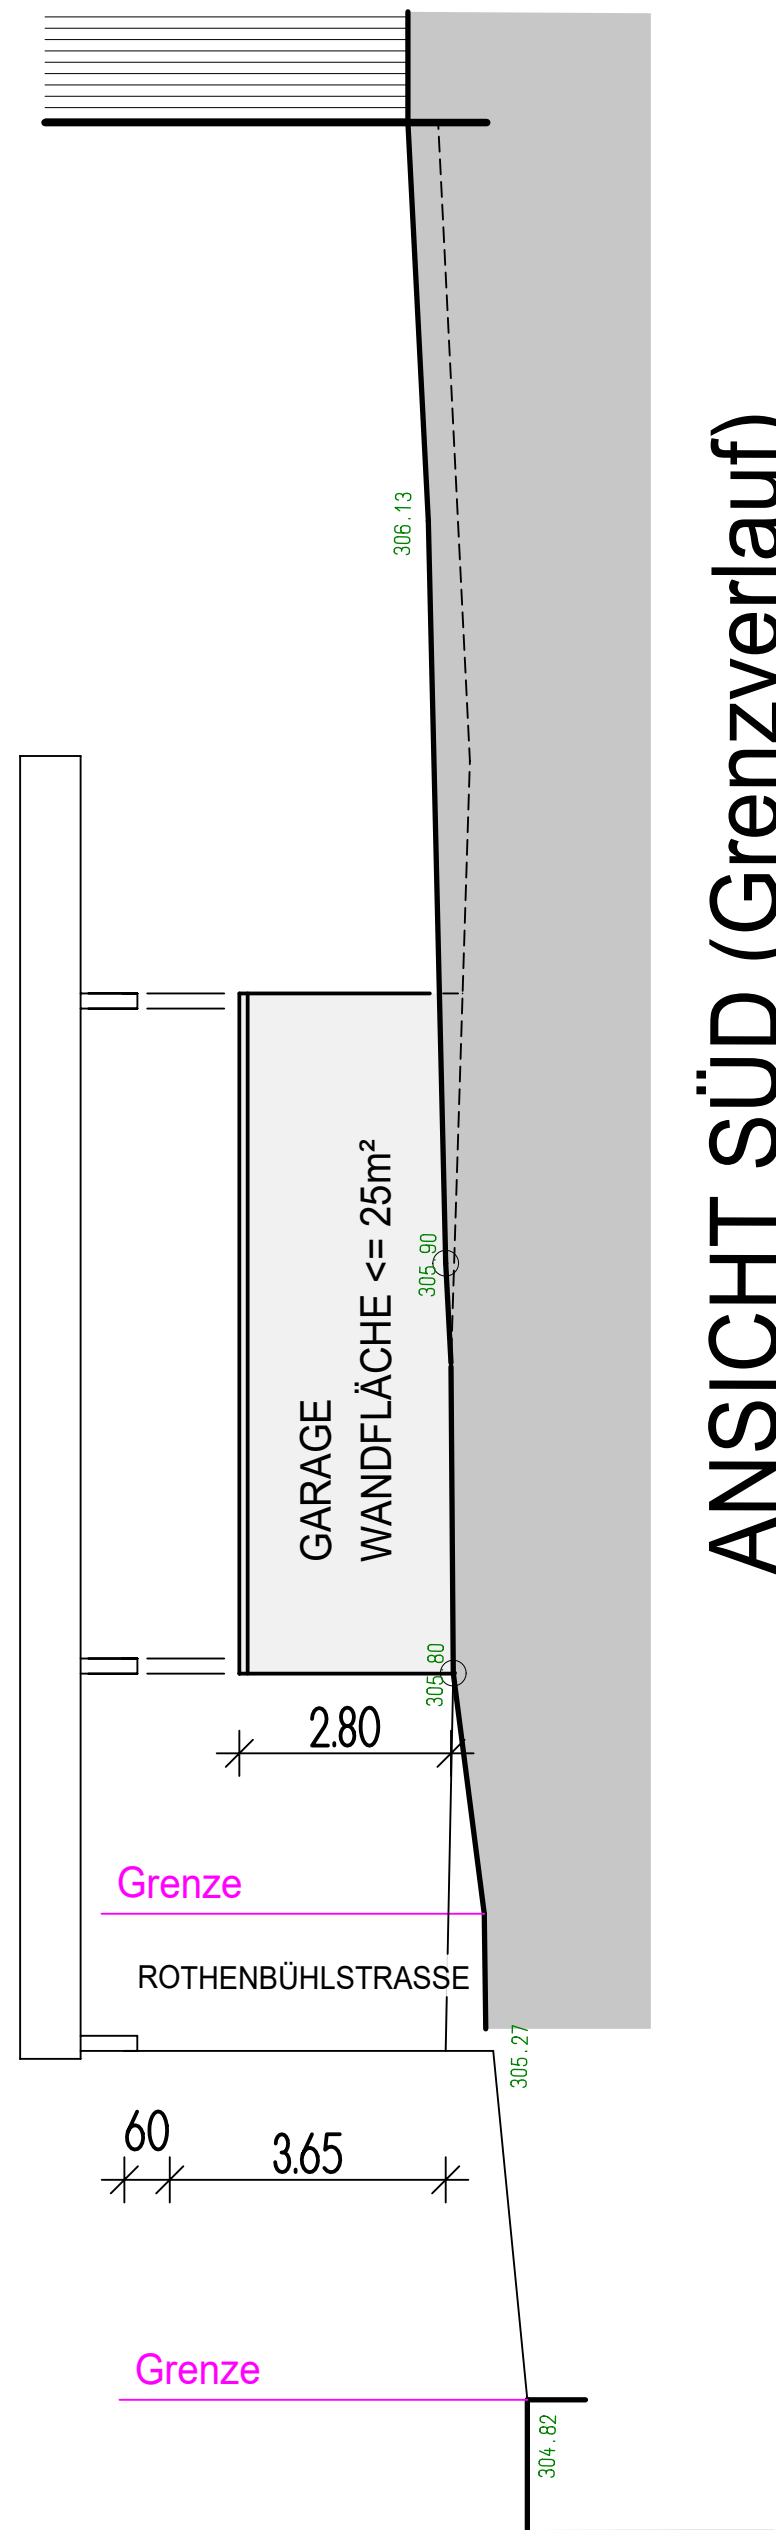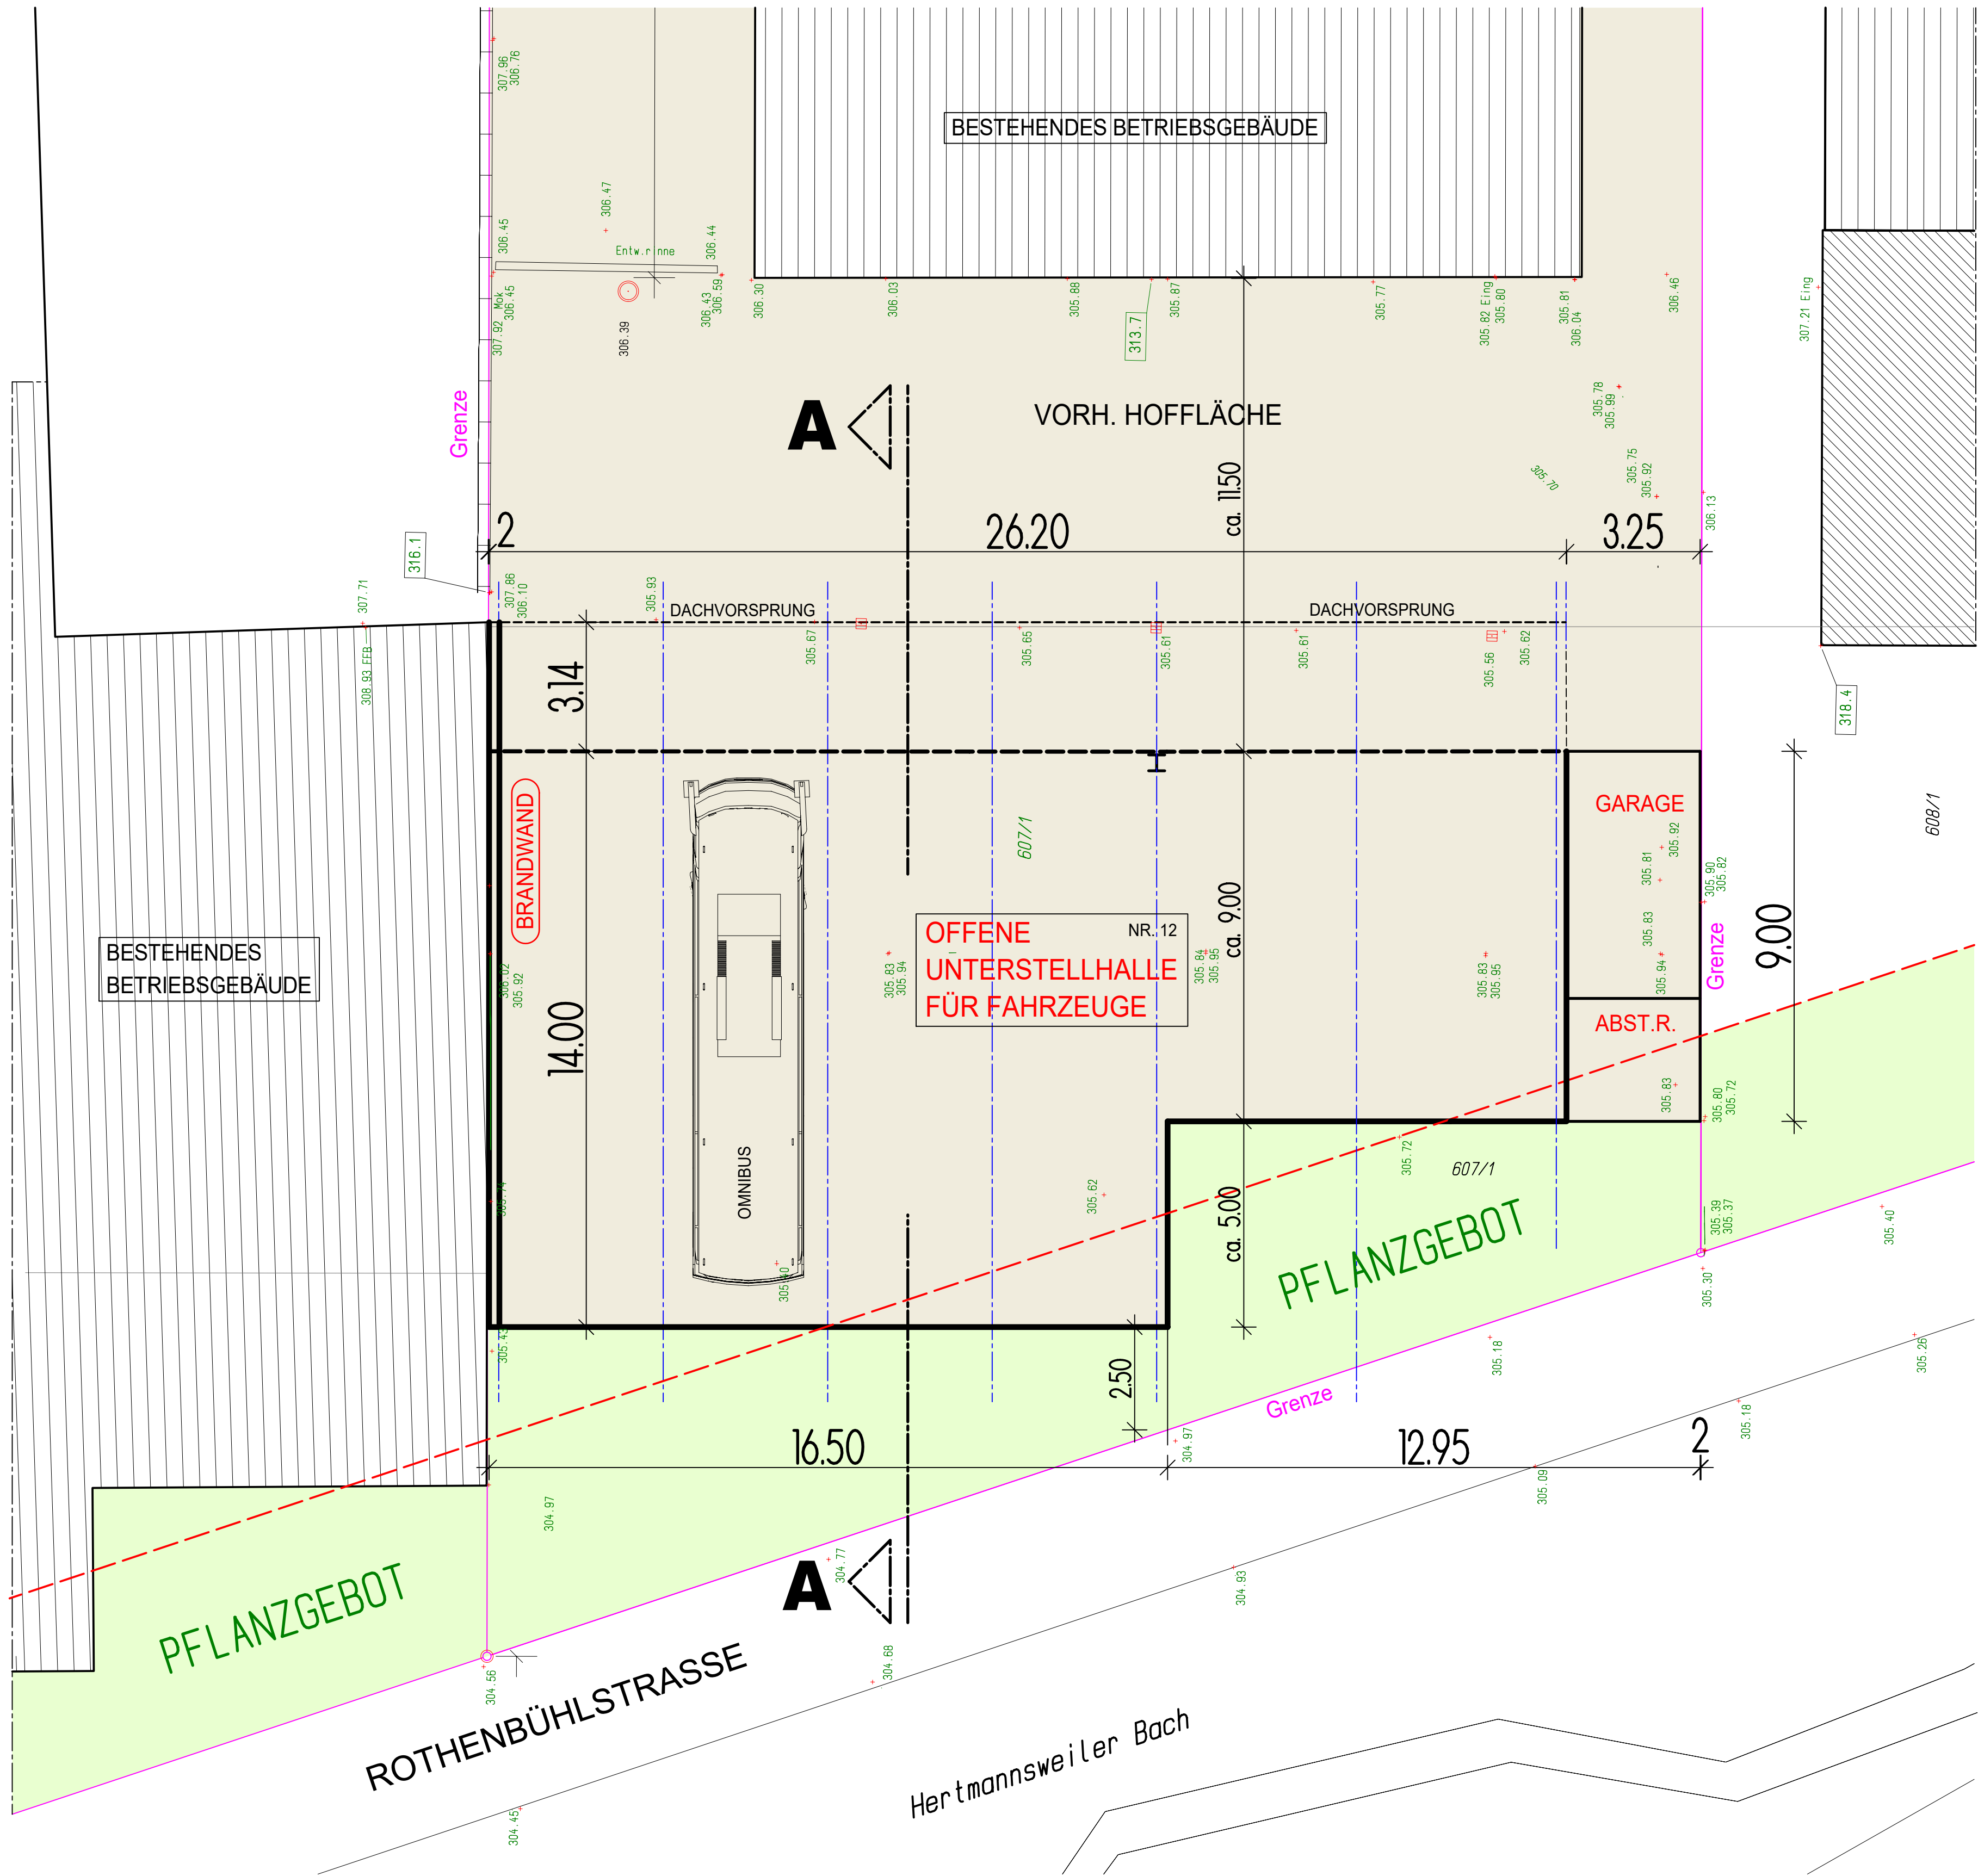

Plandatum: 02.09.2021