
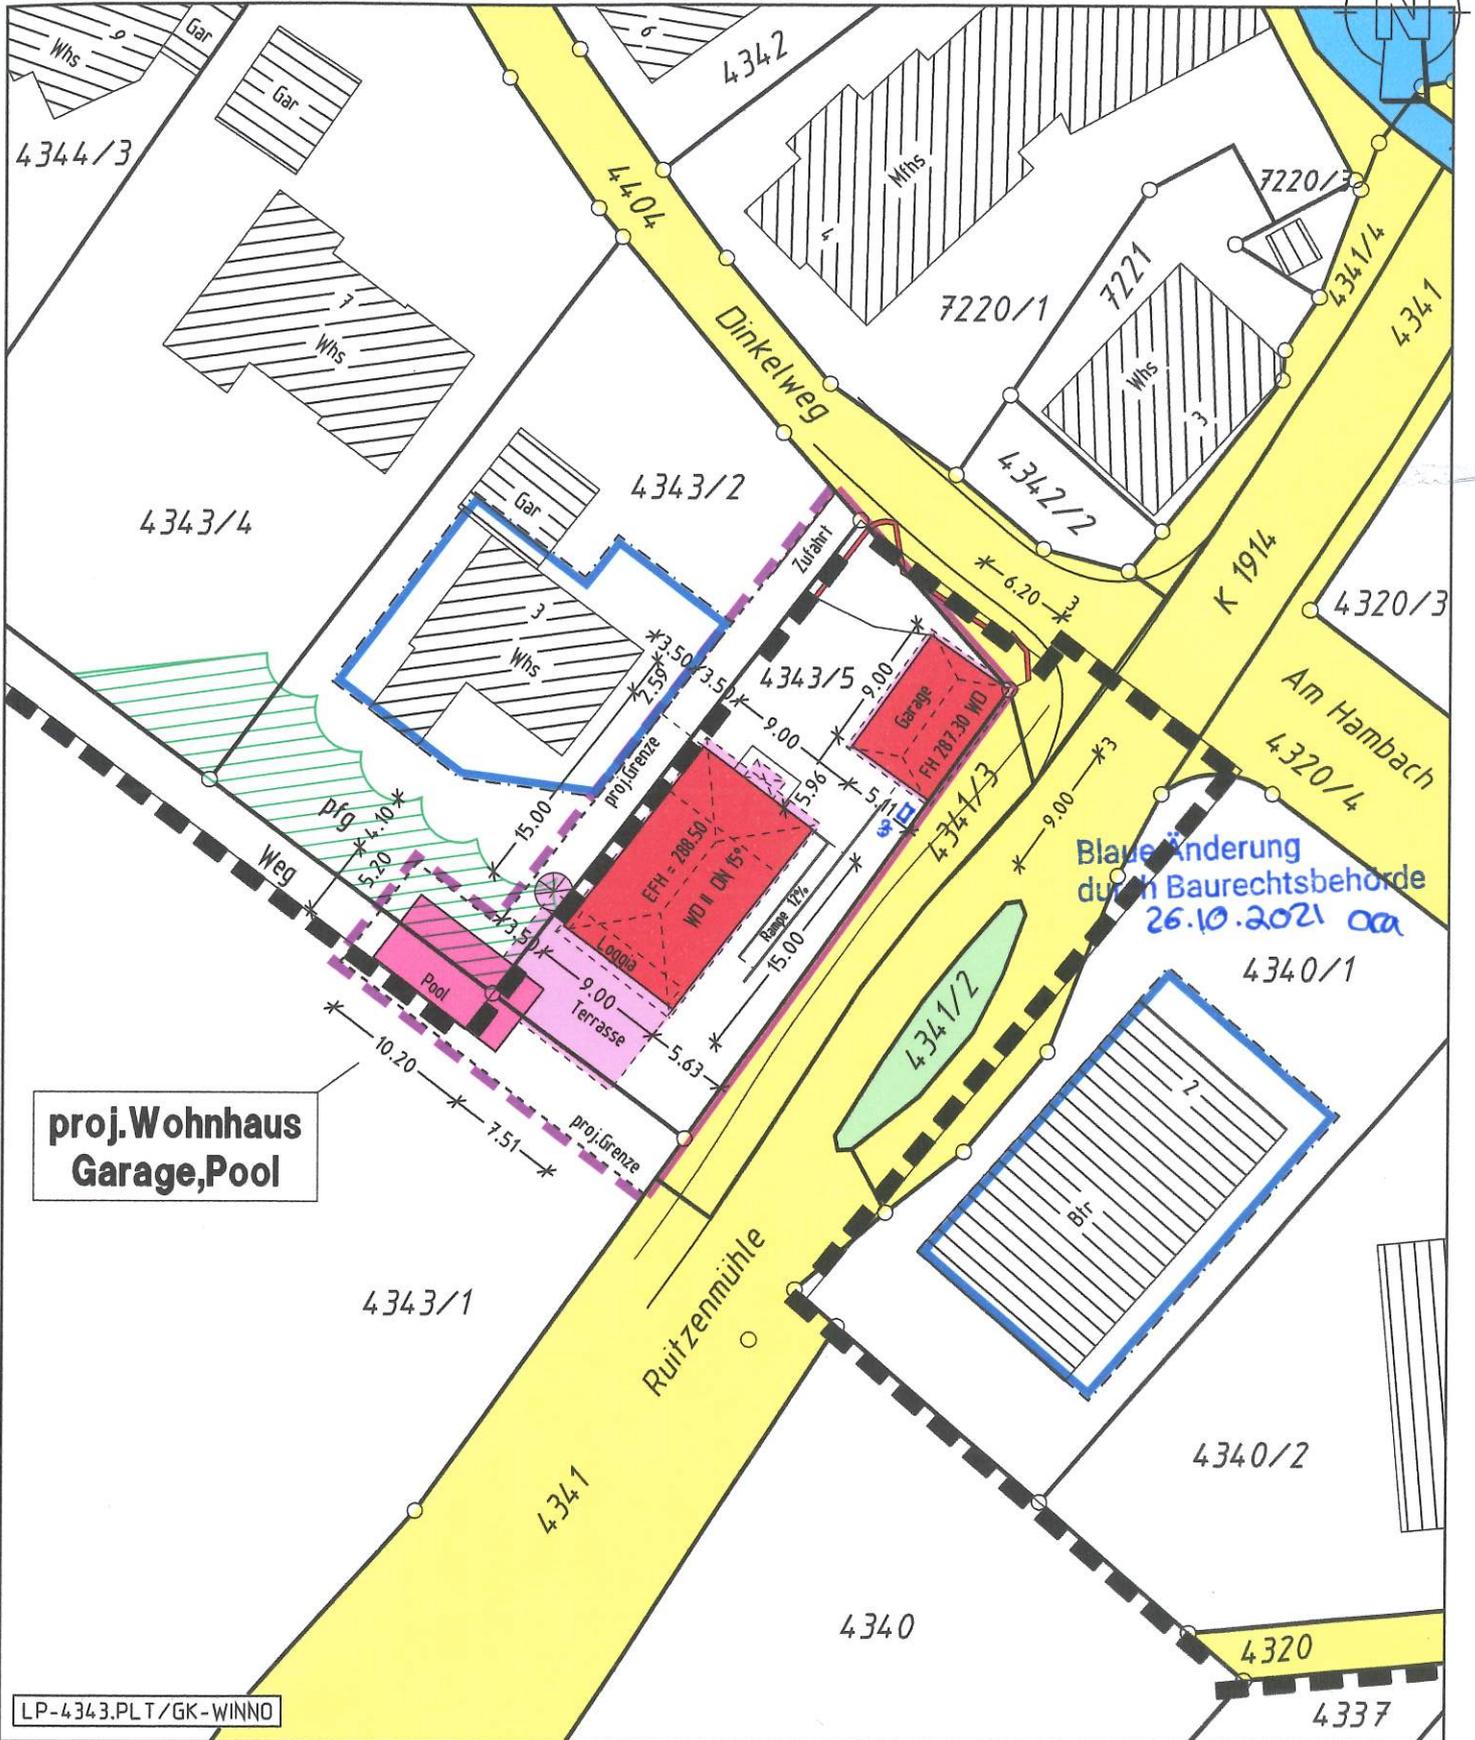


LAGEPLAN

REMS - MURR - KREIS
STADT WINNENDEN
GEMARKUNG WINNENDEN

Anlage zur Sitzungsvorlage Nr. 285/2021

ZEICHNERISCHER TEIL ZUM
BAUANTRAG (§ 4 LBO VVO)

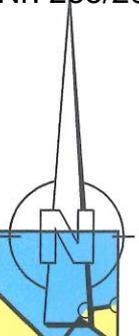

proj. Wohnhaus
Garage, Pool

Blau Änderung
durch Baurechtsbehörde
26.10.2021 OA

4343/1

Ruitzenmühle

Bier

M 1:500


Winnenden 31/8/2021
Auszug aus dem Liegenschaftskataster und
Einzeichnungen nach § 4 Abs.3 u. 4 LBO VVO

Ing.Büro für Vermessungswesen
Siegel + Östermann

Hermann-Löns-Weg 17 71364 Winnenden
Tel. 07195/8117


Östermann

Straßenabwicklung

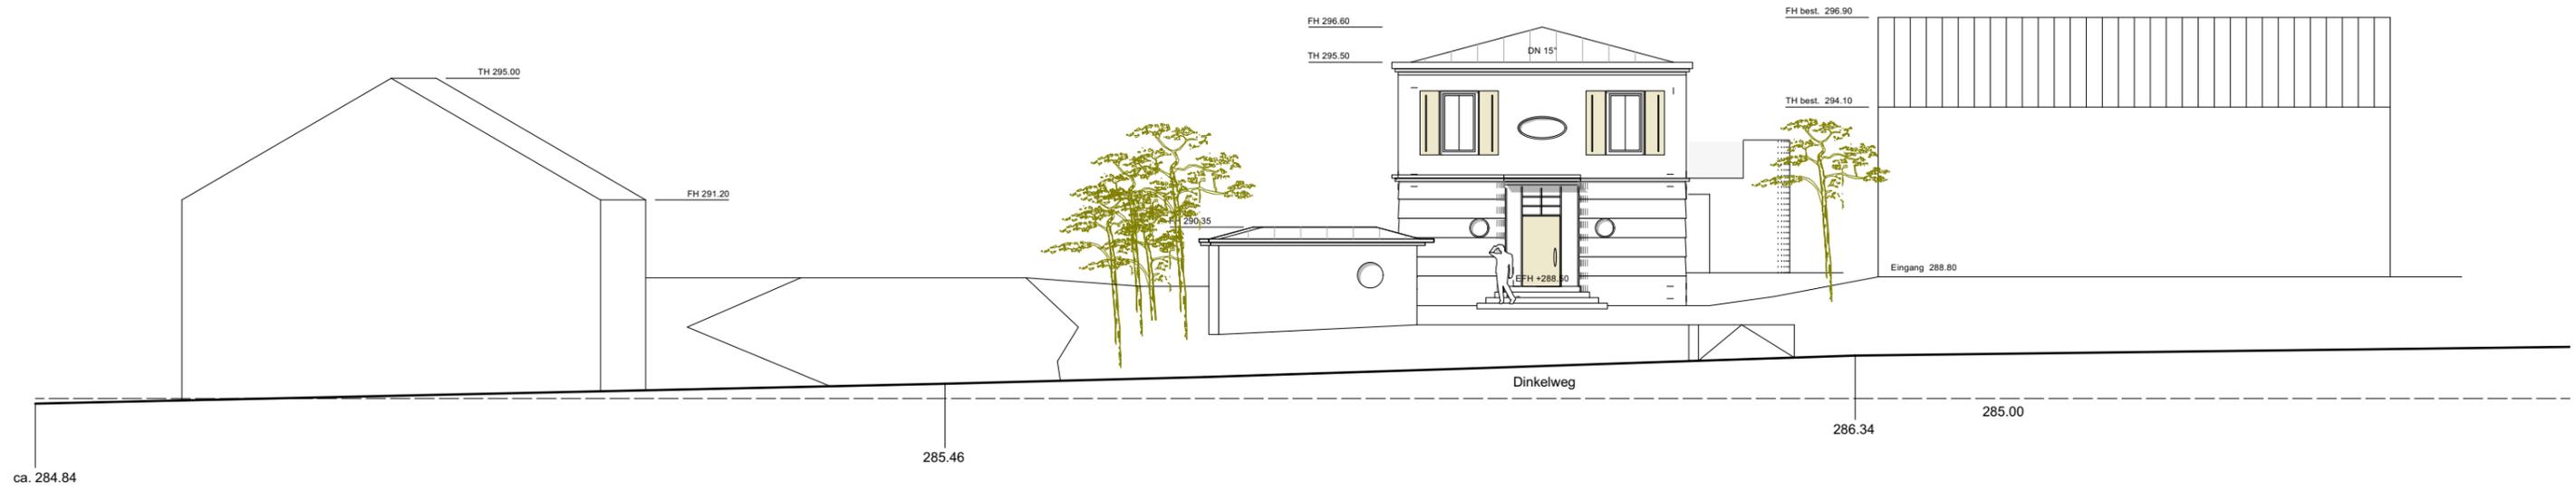


Plandatum: 20.08.2021 mit Deckblatt vom 23.09.2021

Ansichten

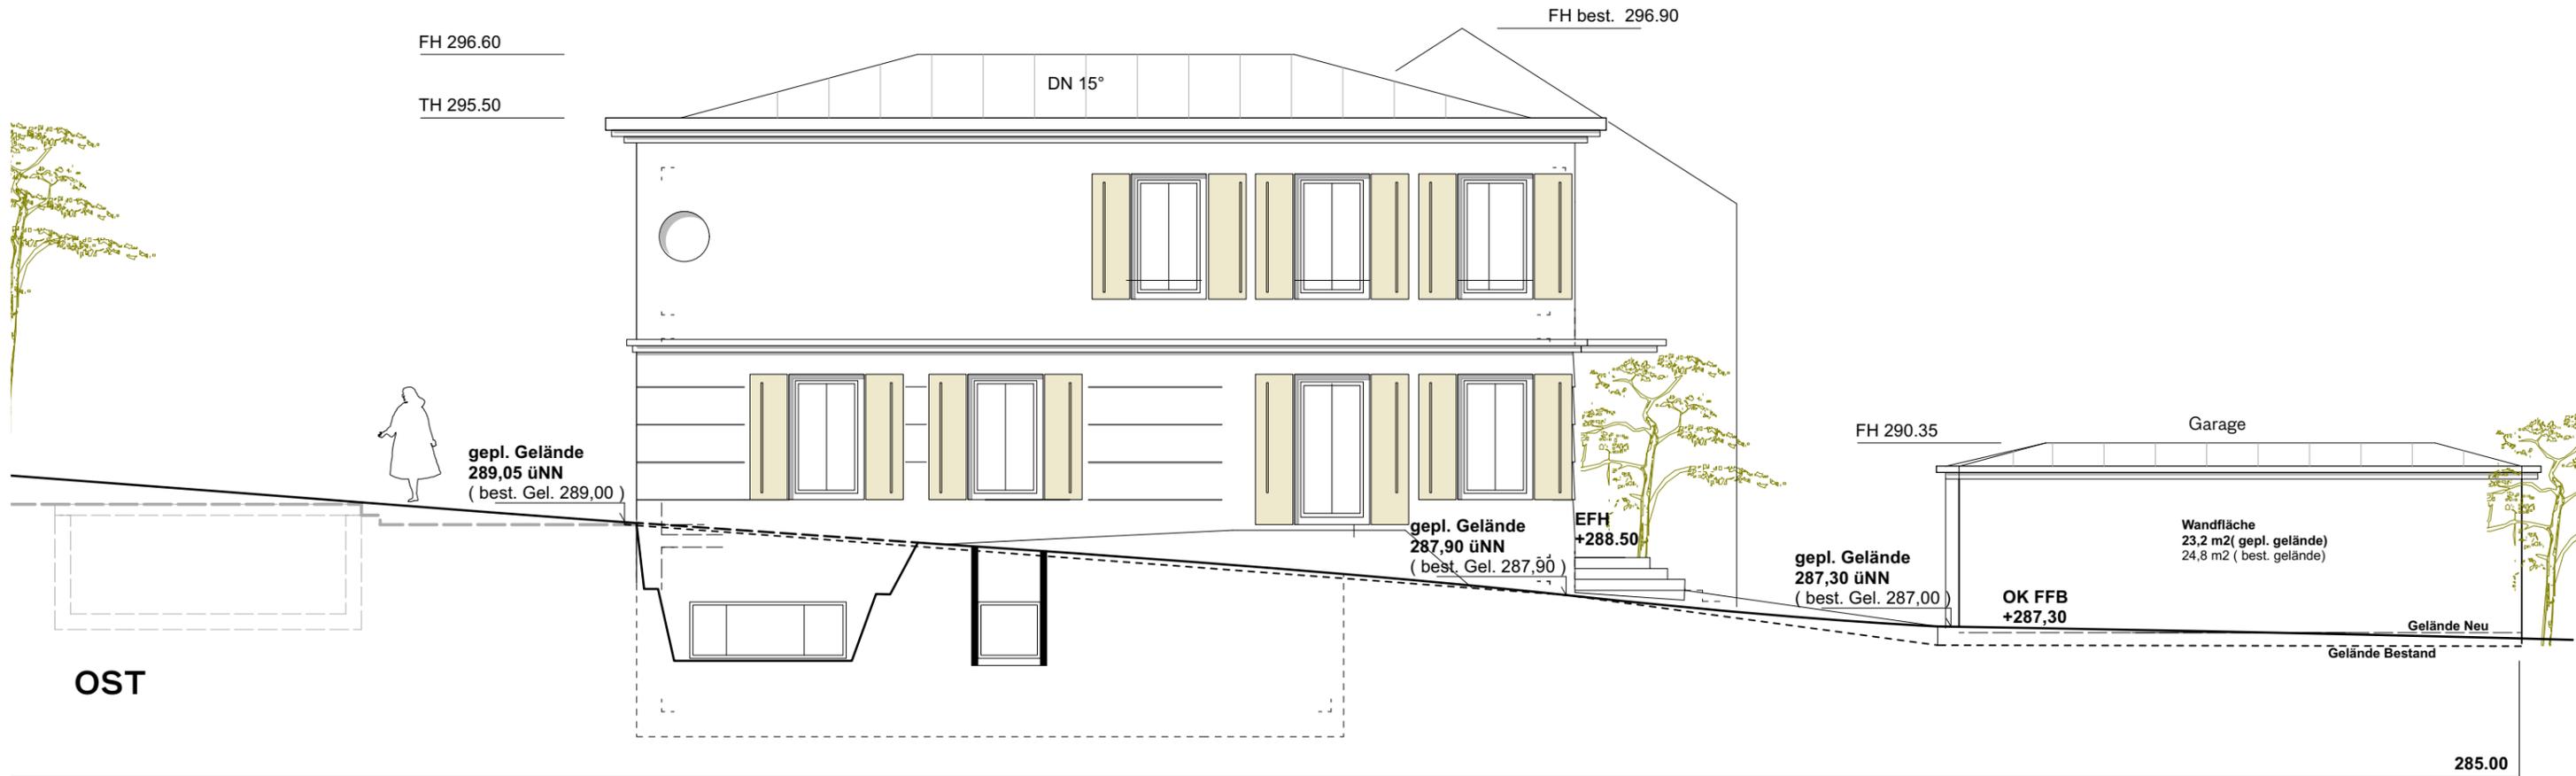

Plandatum: 20.08.2021

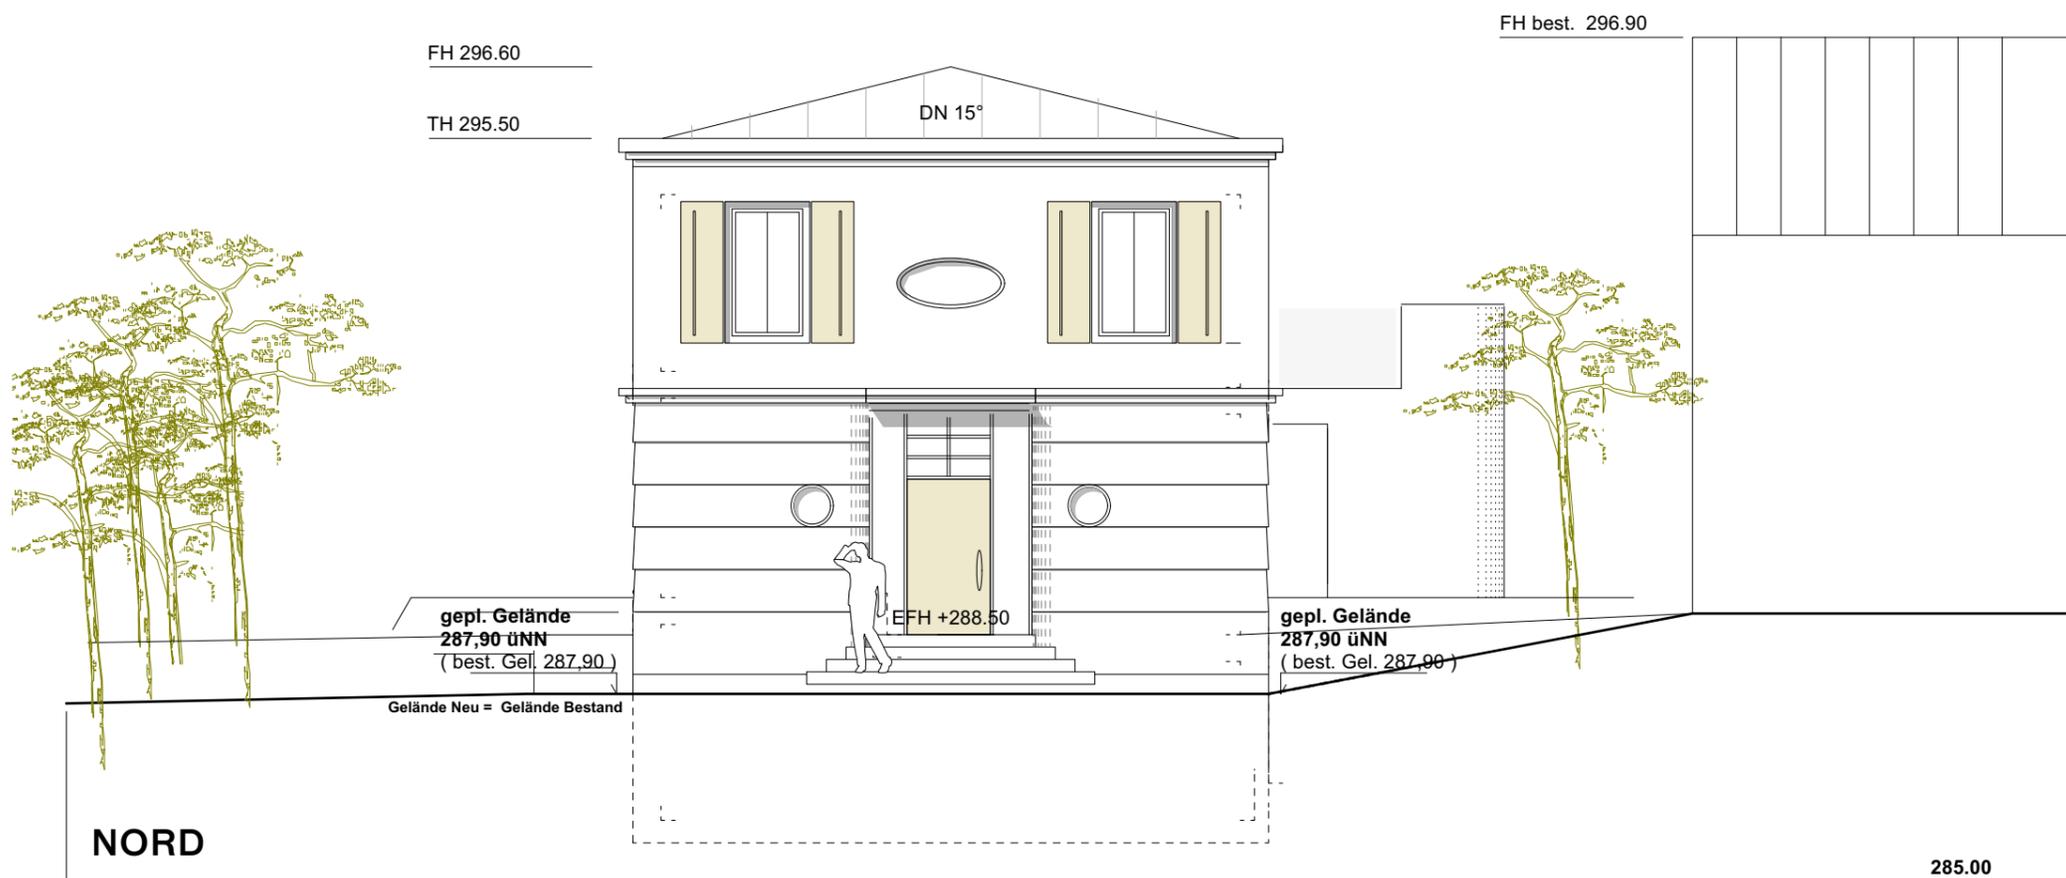

Ansichten

FH 296.60

TH 295.50

DN 15°

OK+293.20

gepl. Gelände
287,30

gepl. Gelände
287,90 üNN
(best. Gel. 287,90)

gepl. Gelände
289,05 üNN
(best. Gel. 289,00)

OK Pool = +289,35

WEST

285.00

Plandatum: 20.08.2021 mit Deckblatt vom 23.09.2021

FH best. 296.90

FH 296.60

DN 15°

TH 295.30

gepl. Gelände
289,05 üNN
(best. Gel. 289,00)


gepl. Gelände
289,05 üNN
(best. Gel. 289,00)

Gelände Neu
Gelände Bestand


285.00

SUED

Ansichten Garage

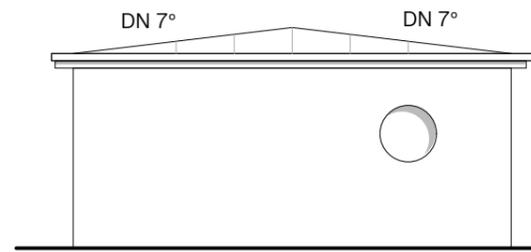


Nord

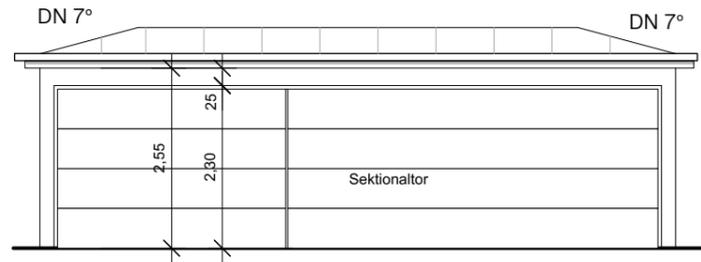


West

Plandatum: 20.08.2021

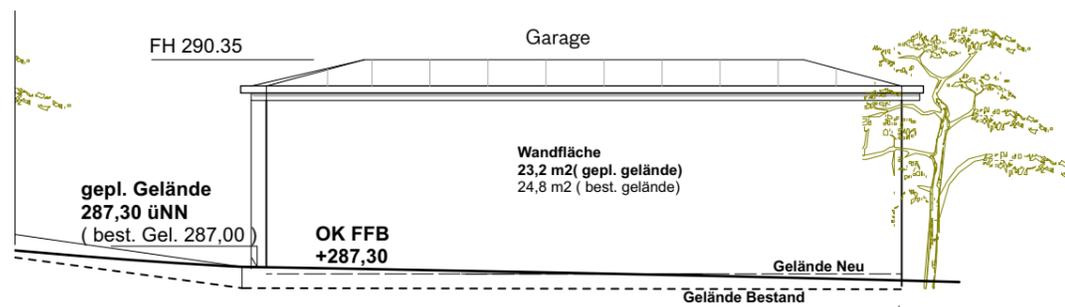

Ost

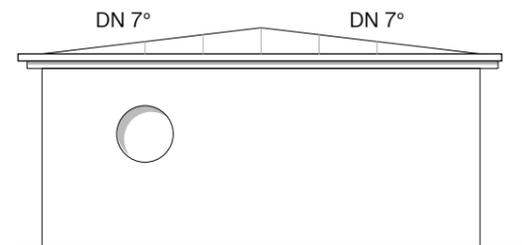

Süd