


LAGEPLAN

**REMS-MURR-KREIS
STADT WINNENDEN
GEMARKUNG BREUNINGSWEILER**

ZEICHNERISCHER TEIL ZUM
BAUANTRAG (§ 4 LBO VVO)

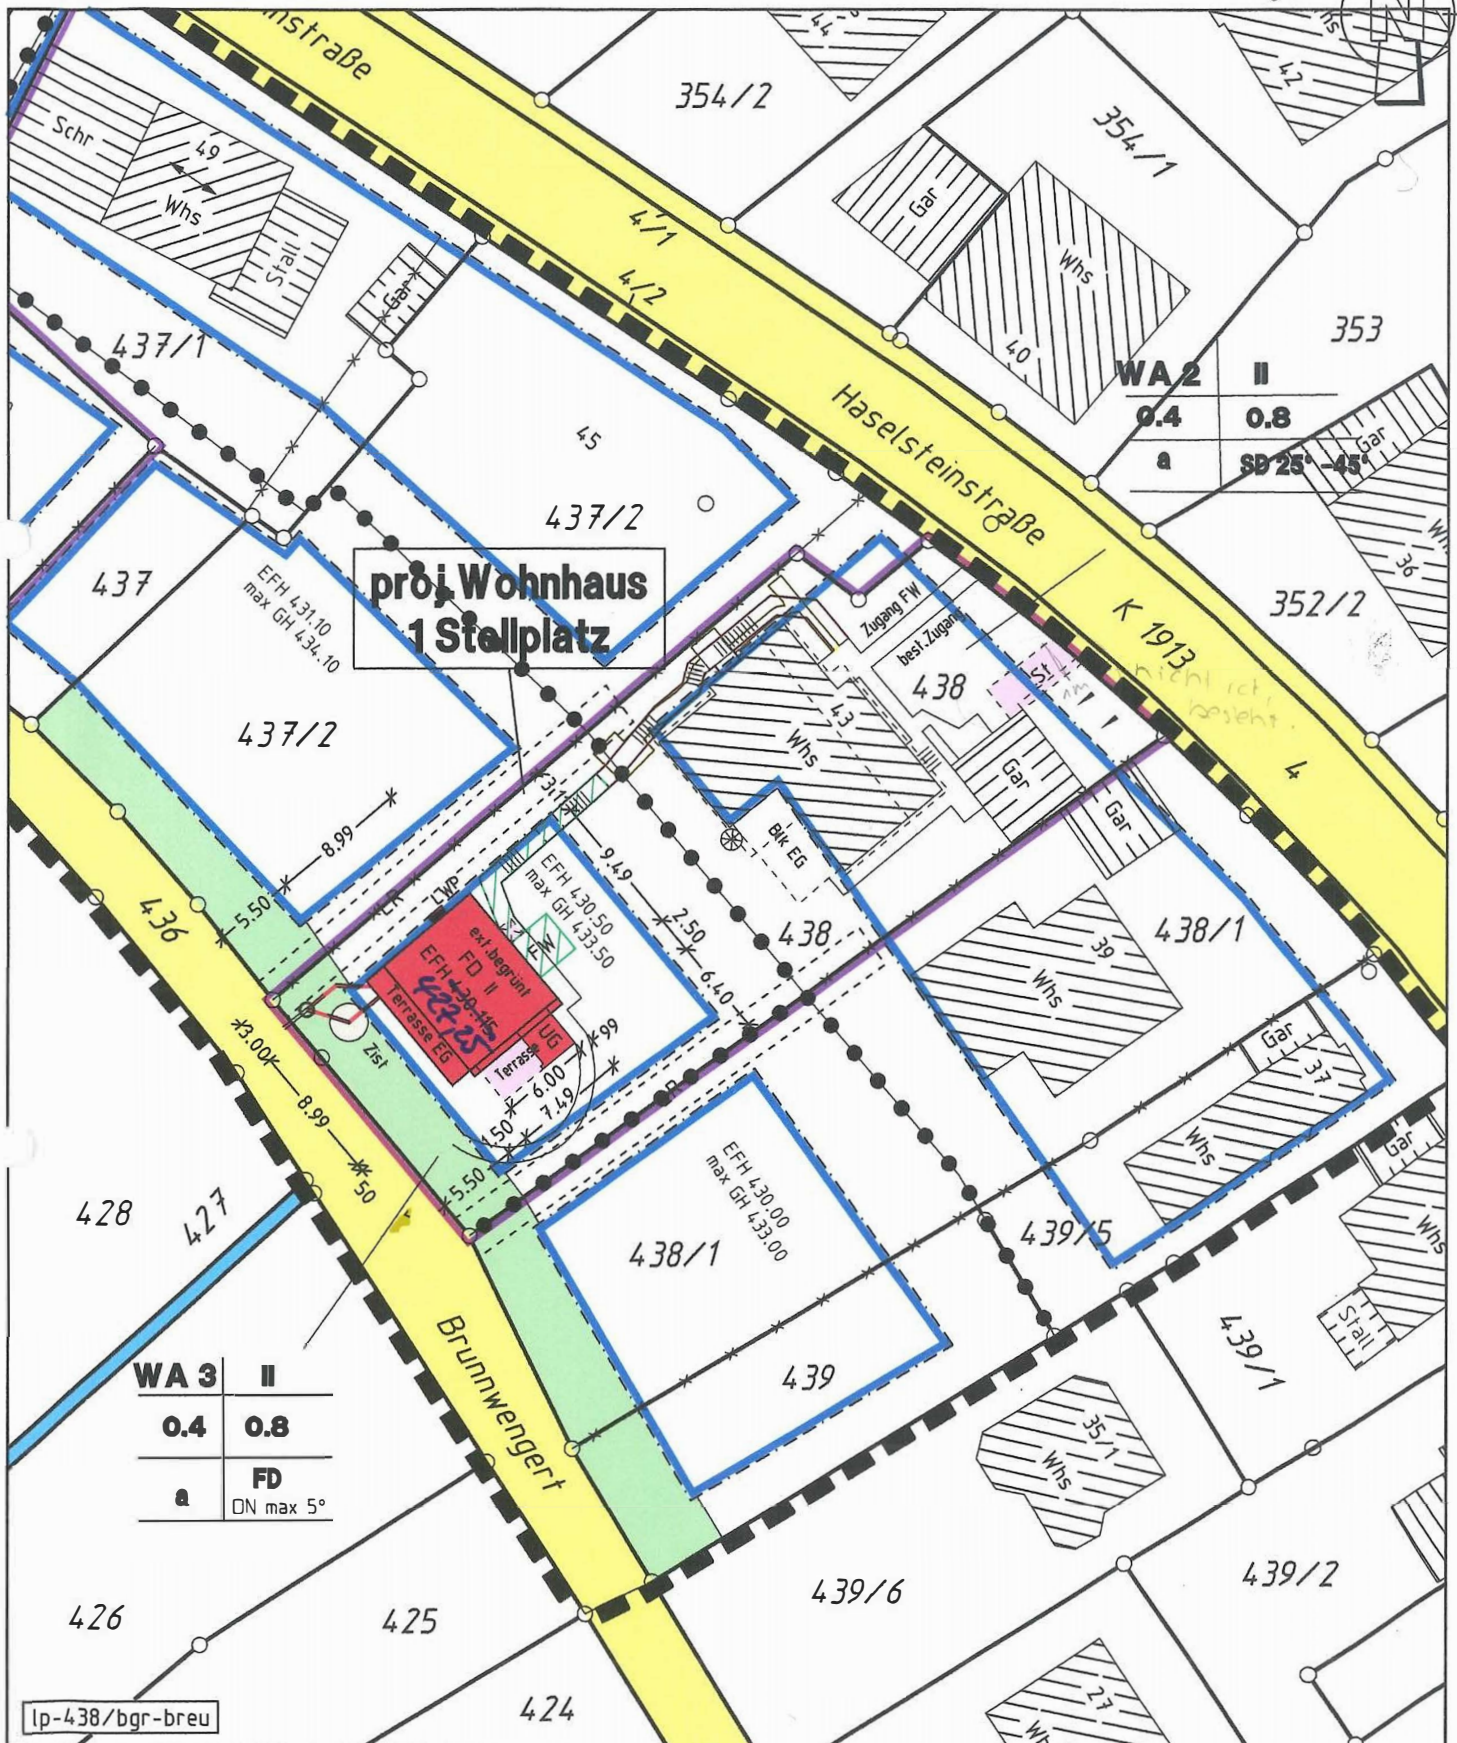

M 1:500

WINNENDEN 12/10/2021


Auszug aus dem Liegenschaftskataster und
Einzeichnungen nach § 4 Abs.3 u. 4 LBO VVO

**Ing.Büro für Vermessungswesen
Siegel + Östermann**


Hermann-Löns-Weg 17 71364 Winnenden
Tel. 07195/8117 Fax 07195/67954

Eligman

Slau gūndot: 02/11/2021

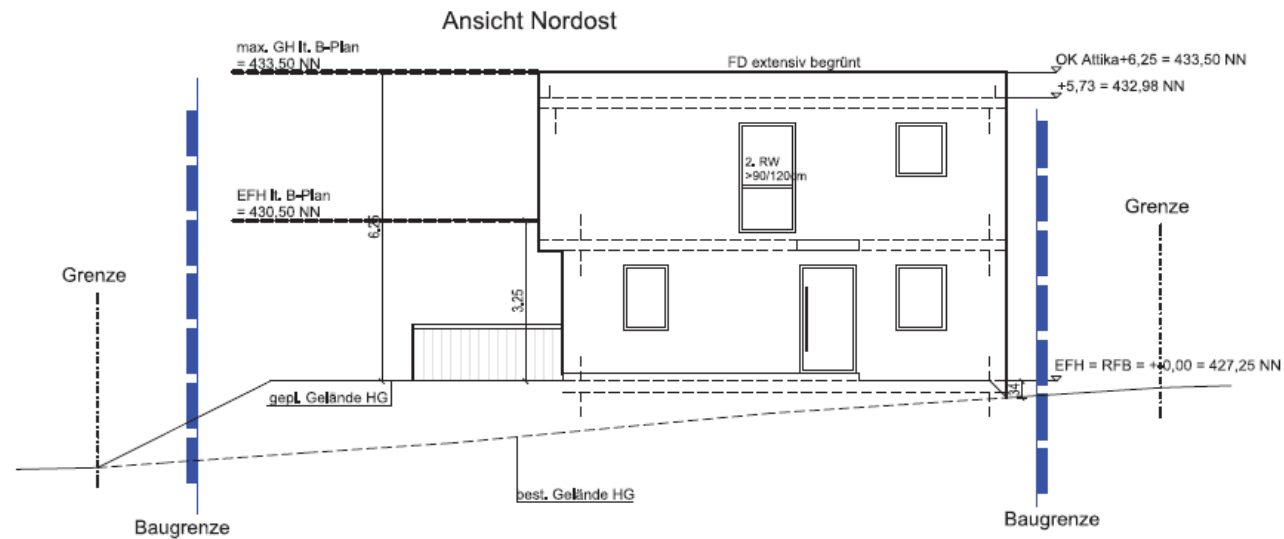


Bauantrag	Neubau		
Bauherr			
Bauvorhaben	Neubau Einfamilienwohnhaus		
Grundstück	Haselsteinstraße, Flst.Nr. 438, 71364 Winnenden-Breuningsweiler		
Datum	12.10.2021		
Planer			
Plan 07	Ansicht Nordost und Nordwest M: 1:100	Unterschrift	

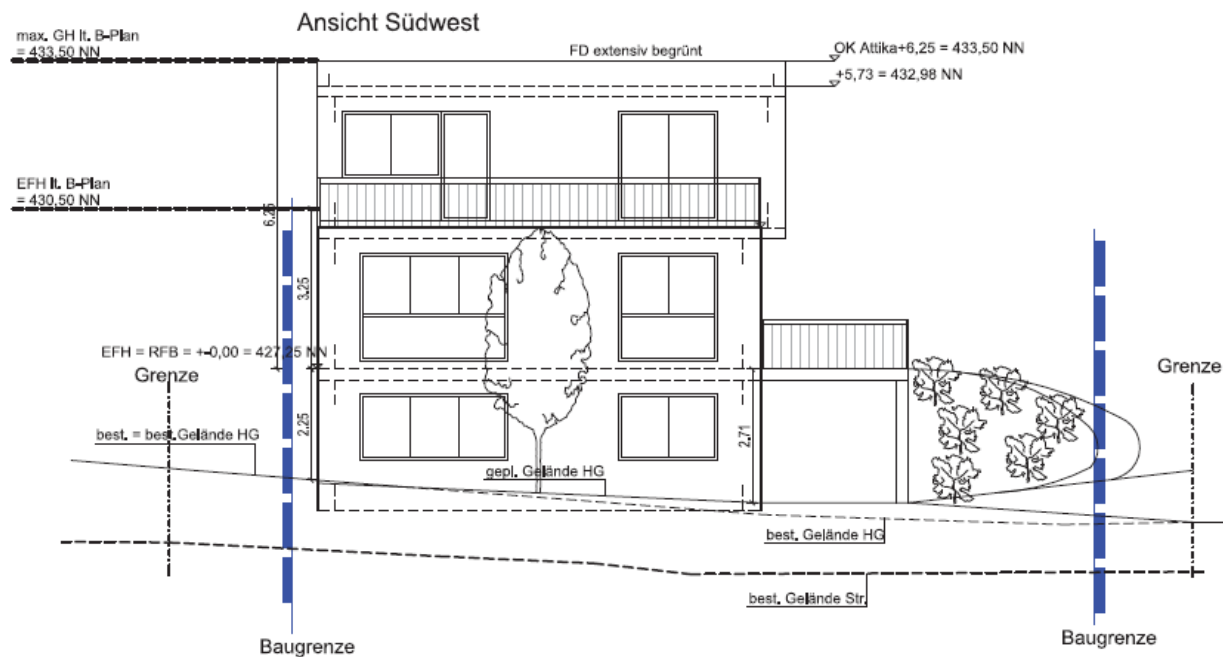

Bauantrag	Neubau		
Bauherr			
Bauvorhaben	Neubau Einfamilienwohnhaus		
Grundstück	Haselsteinstraße, Flst.Nr. 438, 71364 Winnenden-Breuningsweiler		
Datum	12.10.2021		
Planer			
Plan 06	Ansicht Südost und Südwest M: 1:100	Unterschrift	

SCHNITT

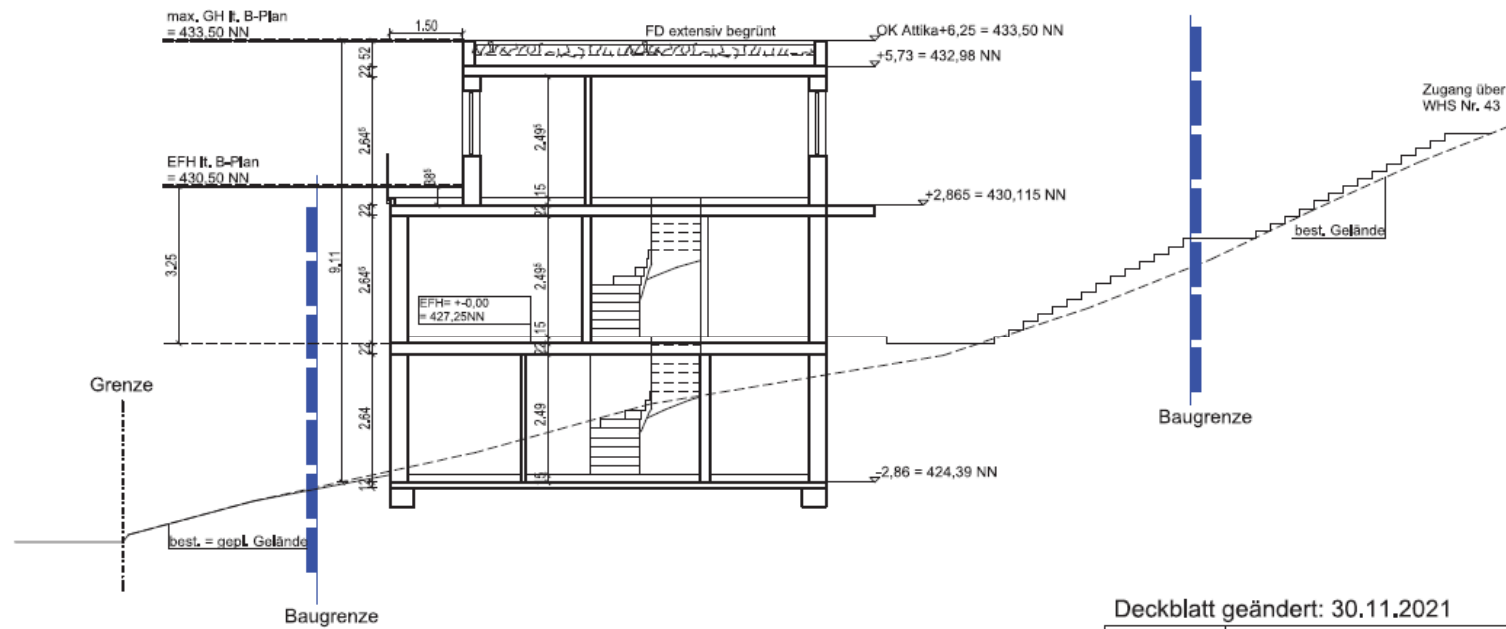

Deckblatt geändert: 30.11.2021

Bauantrag	Neubau		
Bauherr			
Bauvorhaben	Neubau Einfamilienwohnhaus		
Grundstück	Haselsteinstraße, Flst.Nr. 438, 71364 Winnenden-Breuningsweiler		
Datum	12.10.2021		
Planer			
Plan 05	Schnitt A-A M: 1:100	Unterschrift	