


ZEICHNERISCHER TEIL ZUM
BAUANTRAG (§4 LBOVVO)

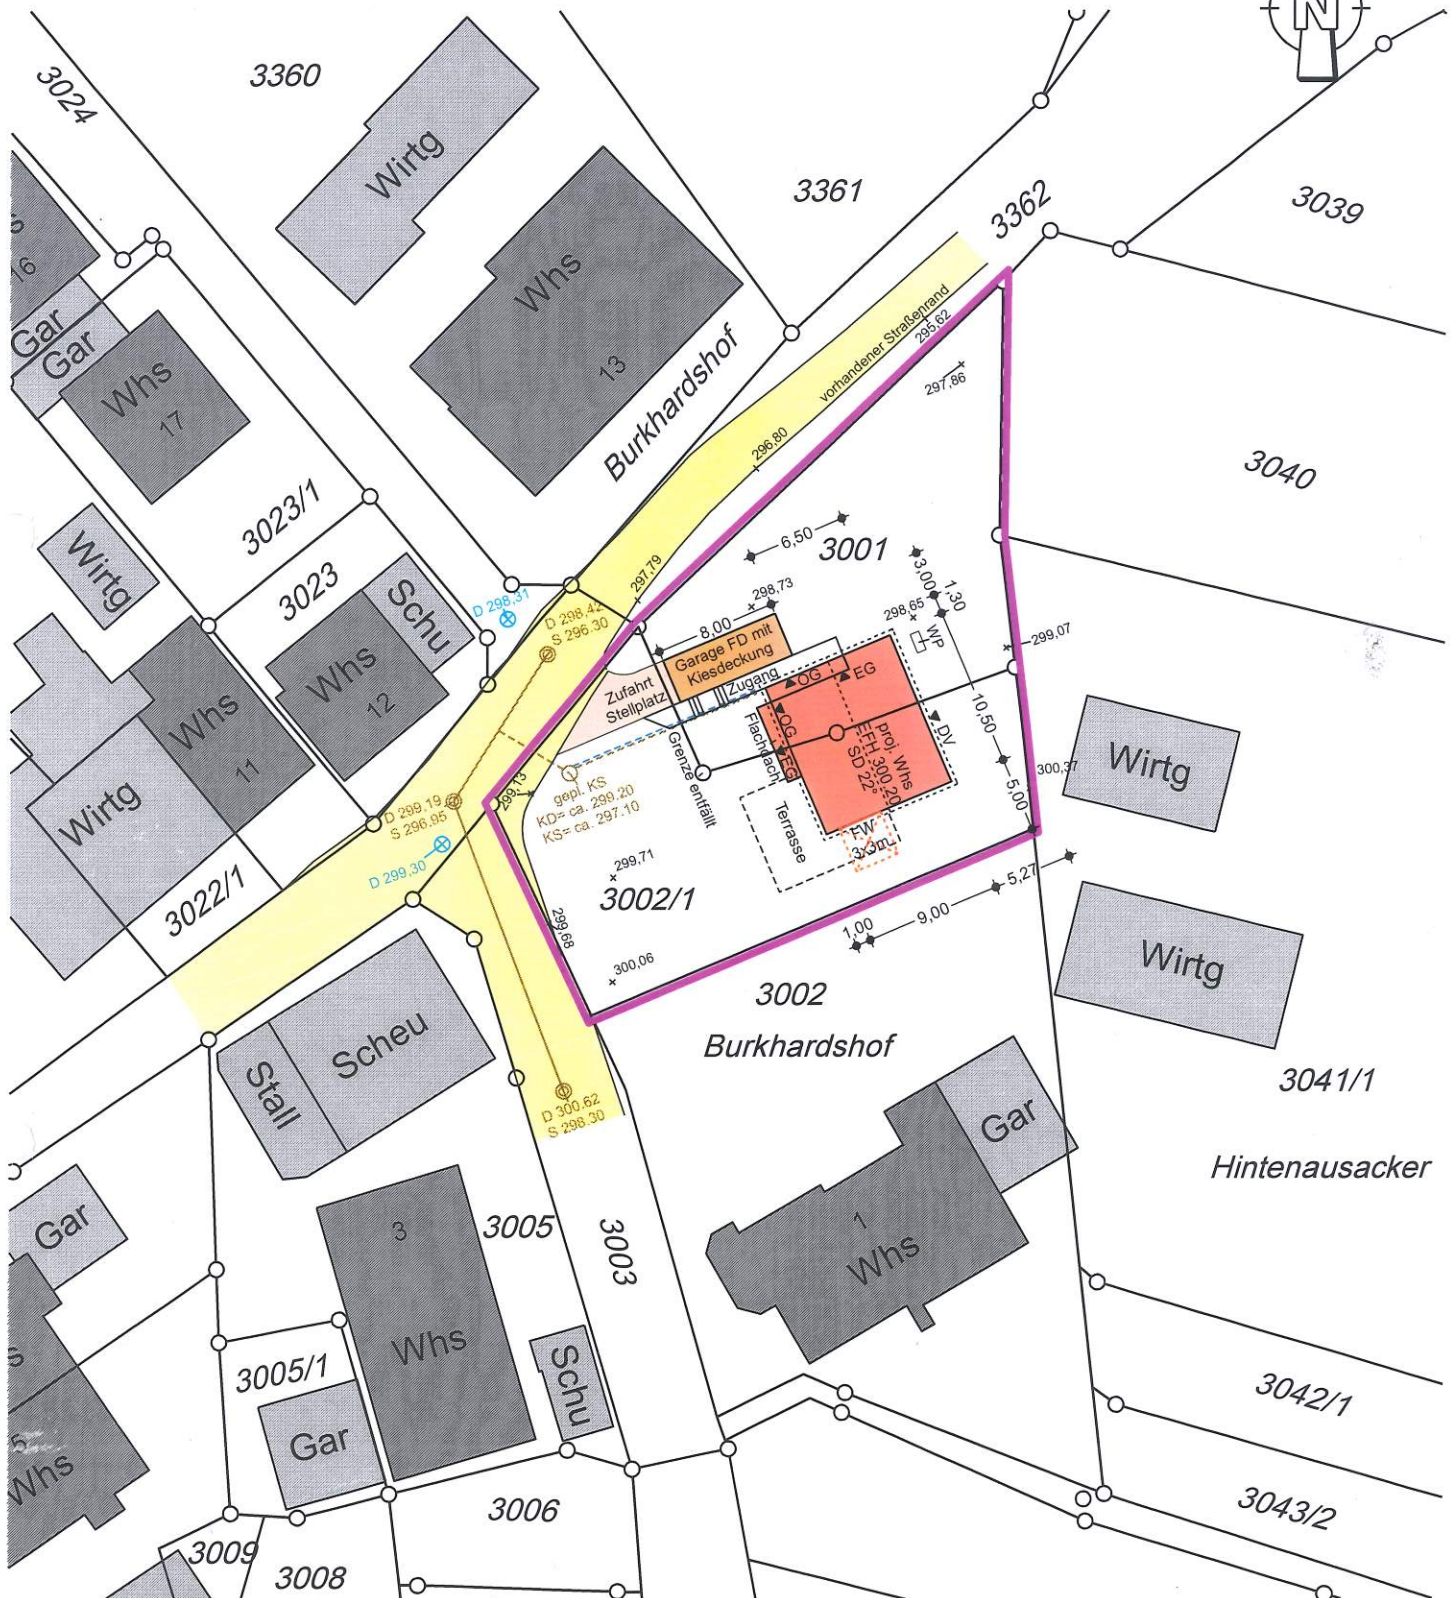

Gefertigt: 10.11.2021
Ing.büro für Vermessung
Siegel u. Östermann
Talstr. 25 71554 Weissach i.T.
Tel. 0 7191/51315
info@vb-siegel@.de
Hermann-Löns-Weg 17 71364 Winnenden
Tel. 0 7195/8117

innenden


Ansicht Nordost

Neubau eines
Einfamilienhauses
mit Garage

71364 Winnenden
Burkhardshof
Flst. Nr. 3002/1 + 3001

Bauherr:

Entwurfsverfasser

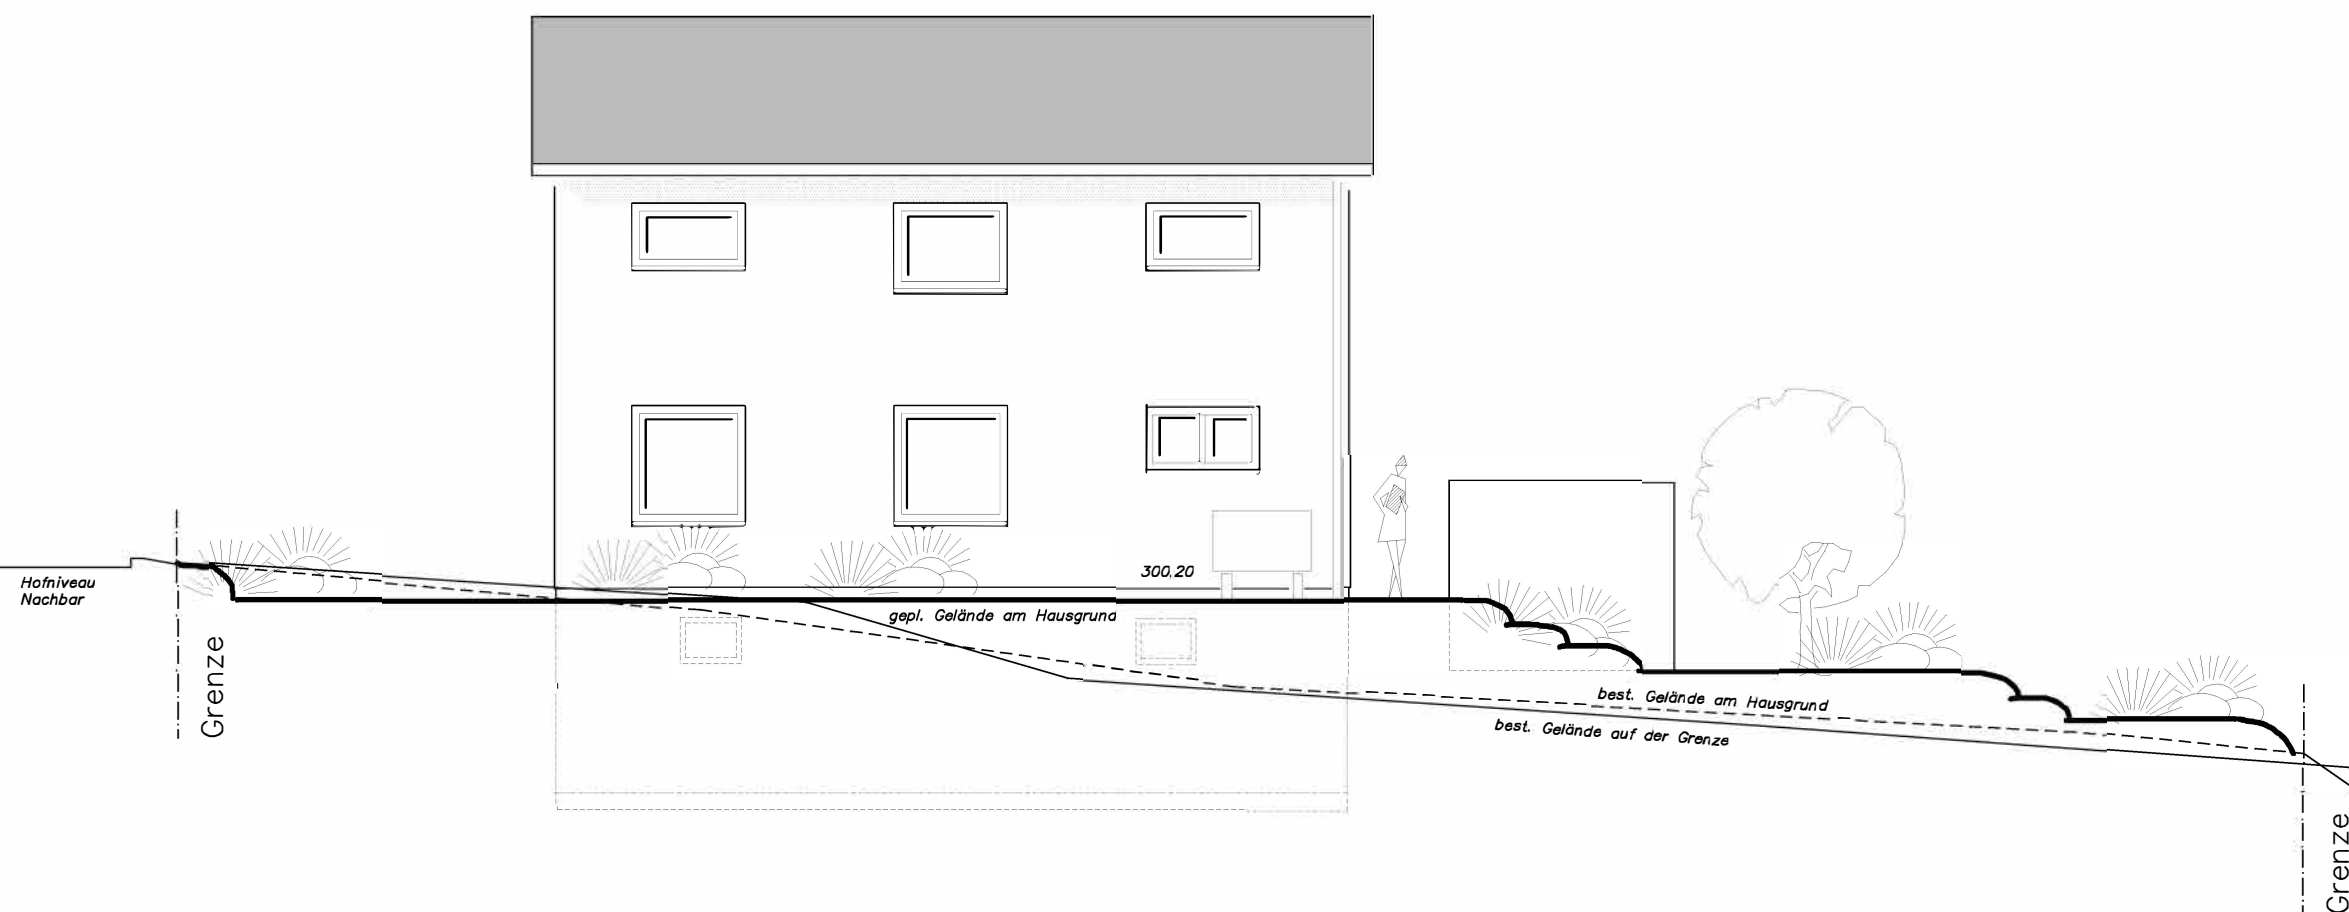

Tektur 13.12.2021
10.11.2021
1: 100

Ansicht Südost


Neubau eines
Einfamilienhauses
mit Garage

71364 Winnenden
Burkhardshof
Flst. Nr. 3002/1 + 3001

Bauherr:

.....
.....
Entwurfsverfasser

.....
Tektur 13.12.2021
10.11.2021
1: 100

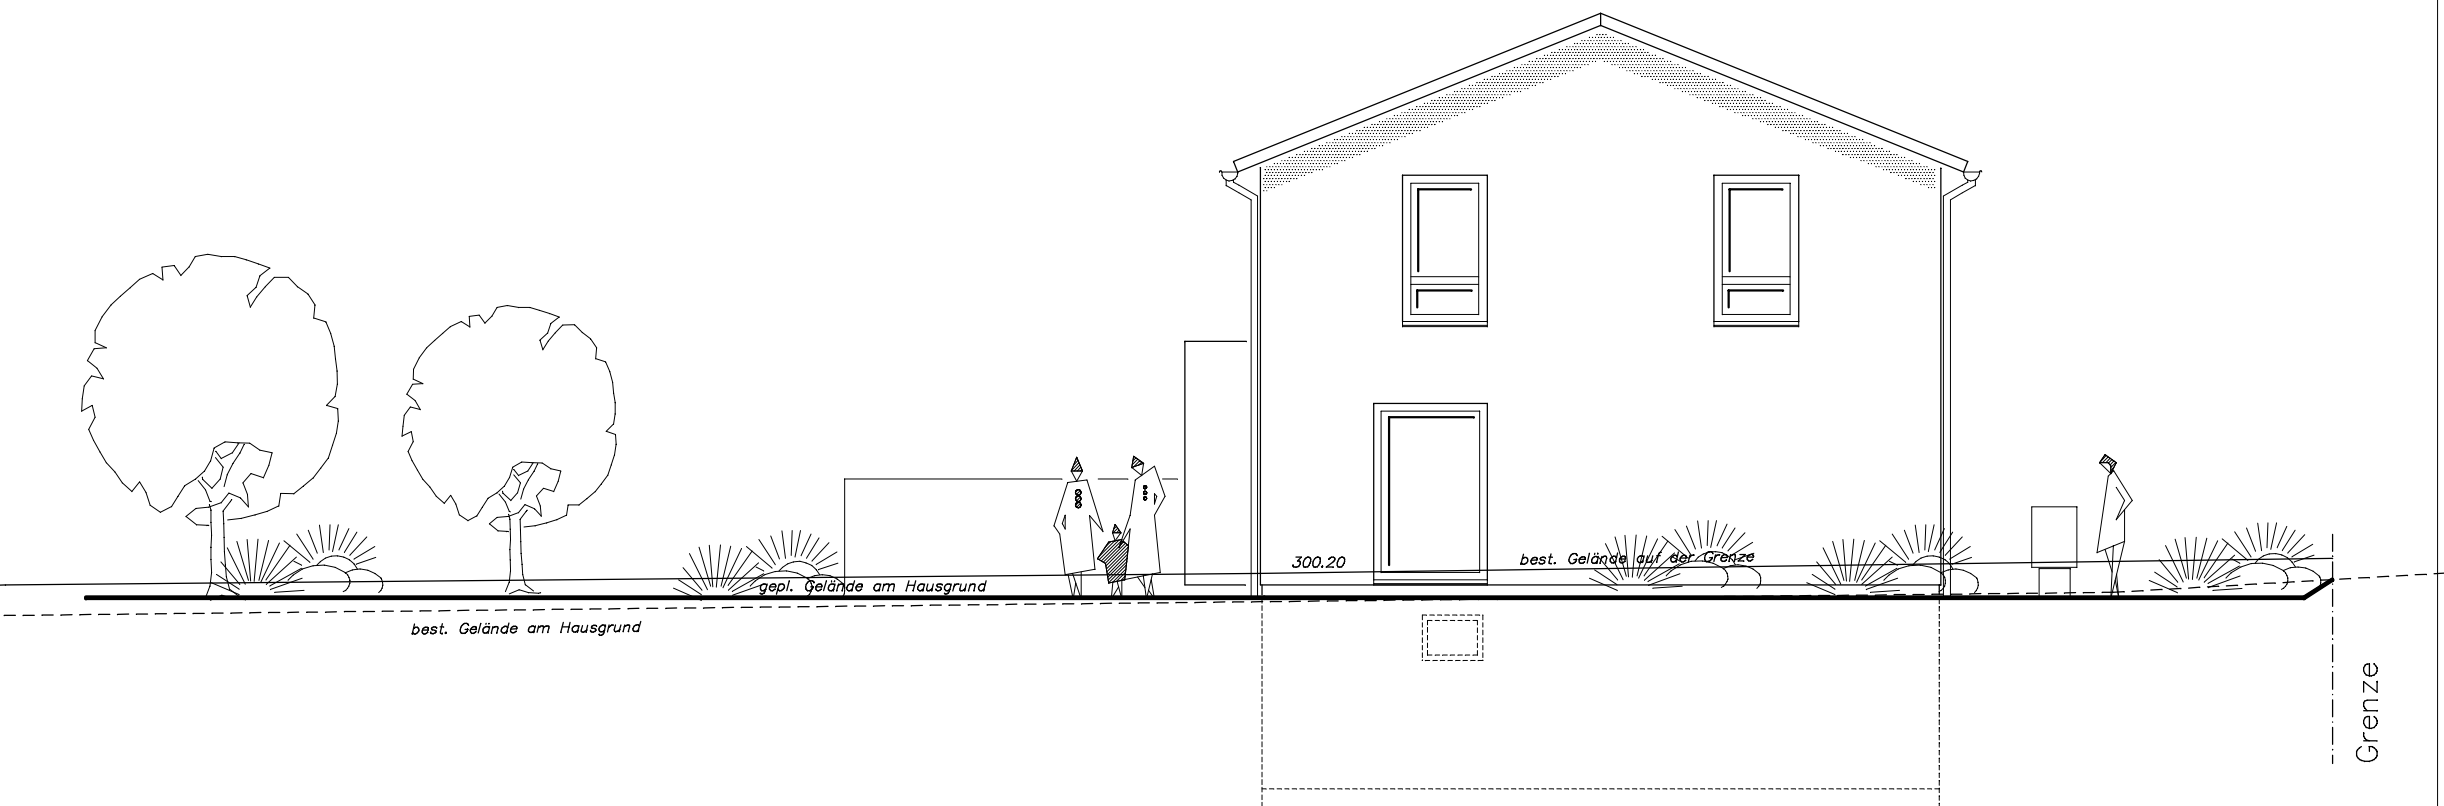

Ansicht Südwest


Neubau eines
Einfamilienhauses
mit Garage

71364 Winnenden
Burkhardshof
Flst. Nr. 3002/1 + 3001

Bauherr:

.....
.....
Entwurfsverfasser

.....
Tektur 13.12.2021
10.11.2021
1: 100

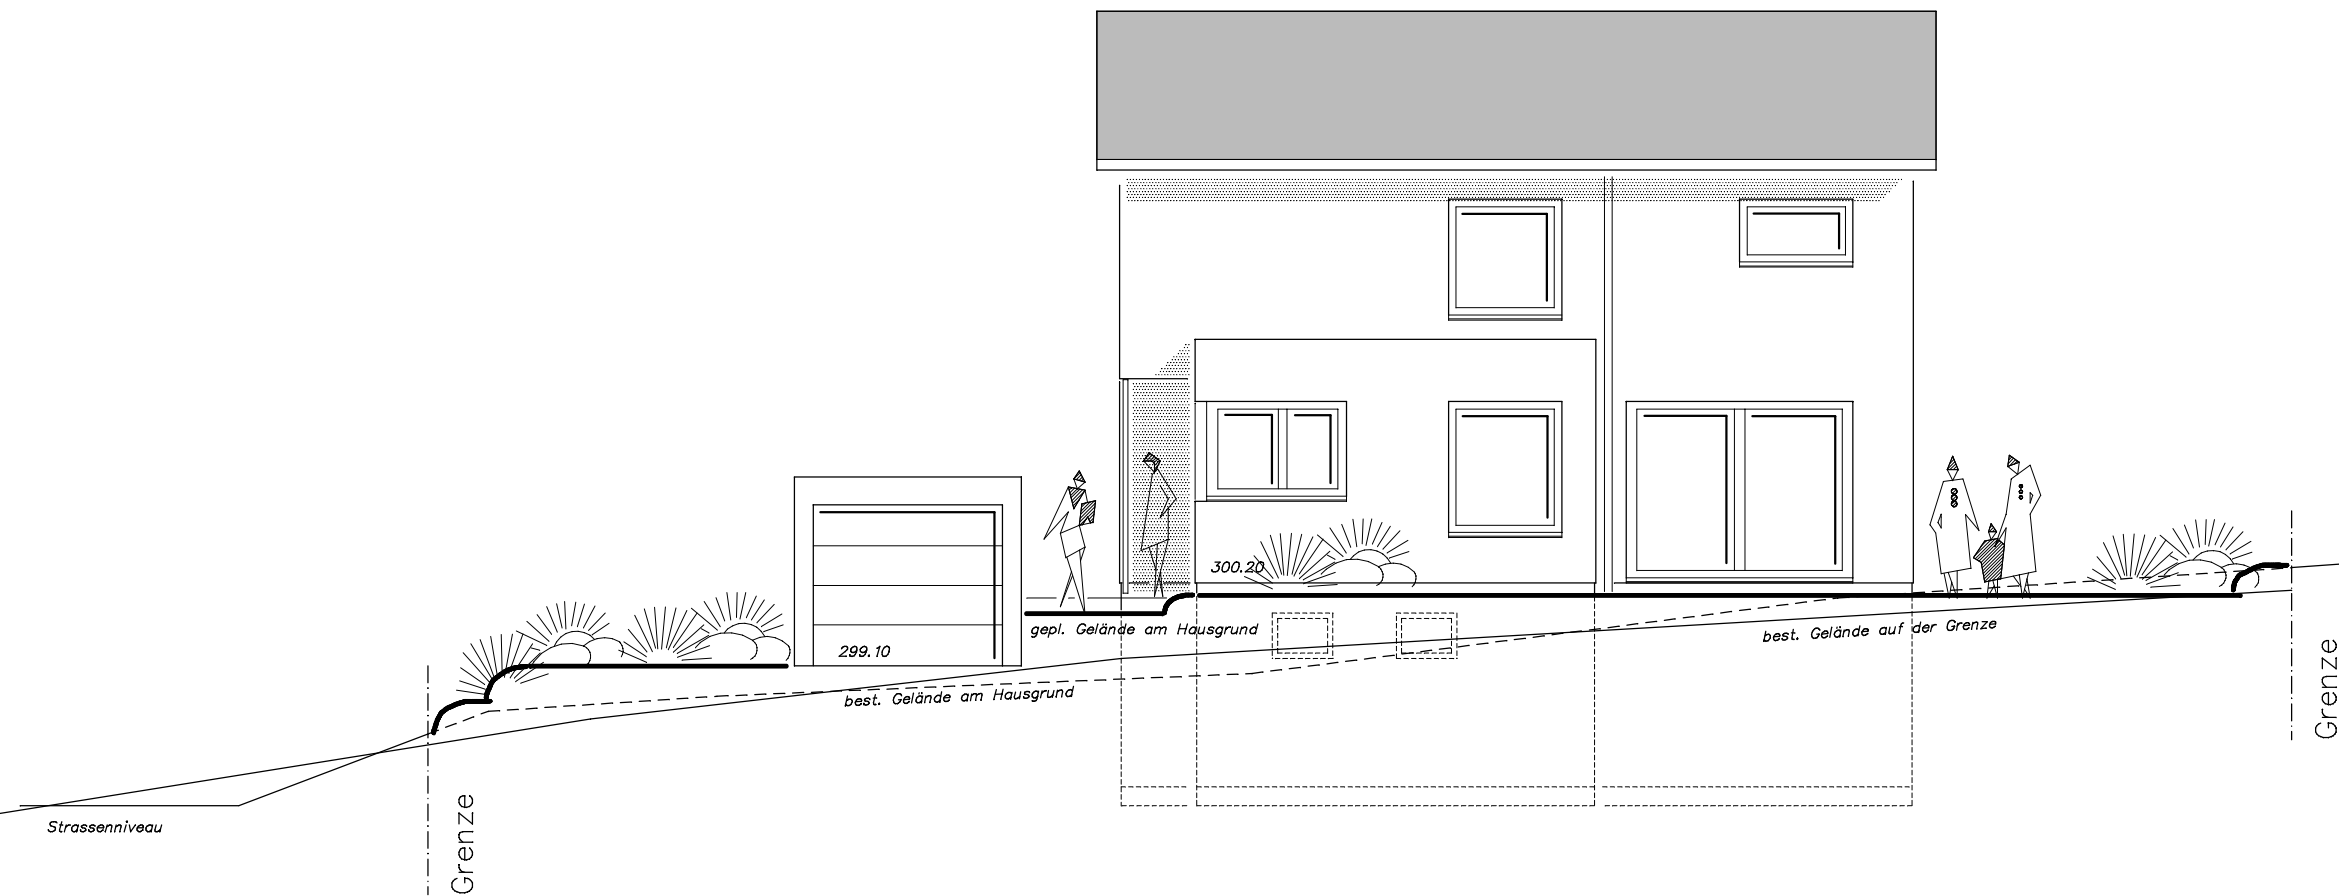

Ansicht Northwest

Neubau eines
Einfamilienhauses
mit Garage

71364 Winnenden
Burkhardshof
Flst. Nr. 3002/1 + 3001


Bauherr:

.....
.....
Entwurfsverfasser

.....
Tektur 13.12.2021

10.11.2021

1: 100

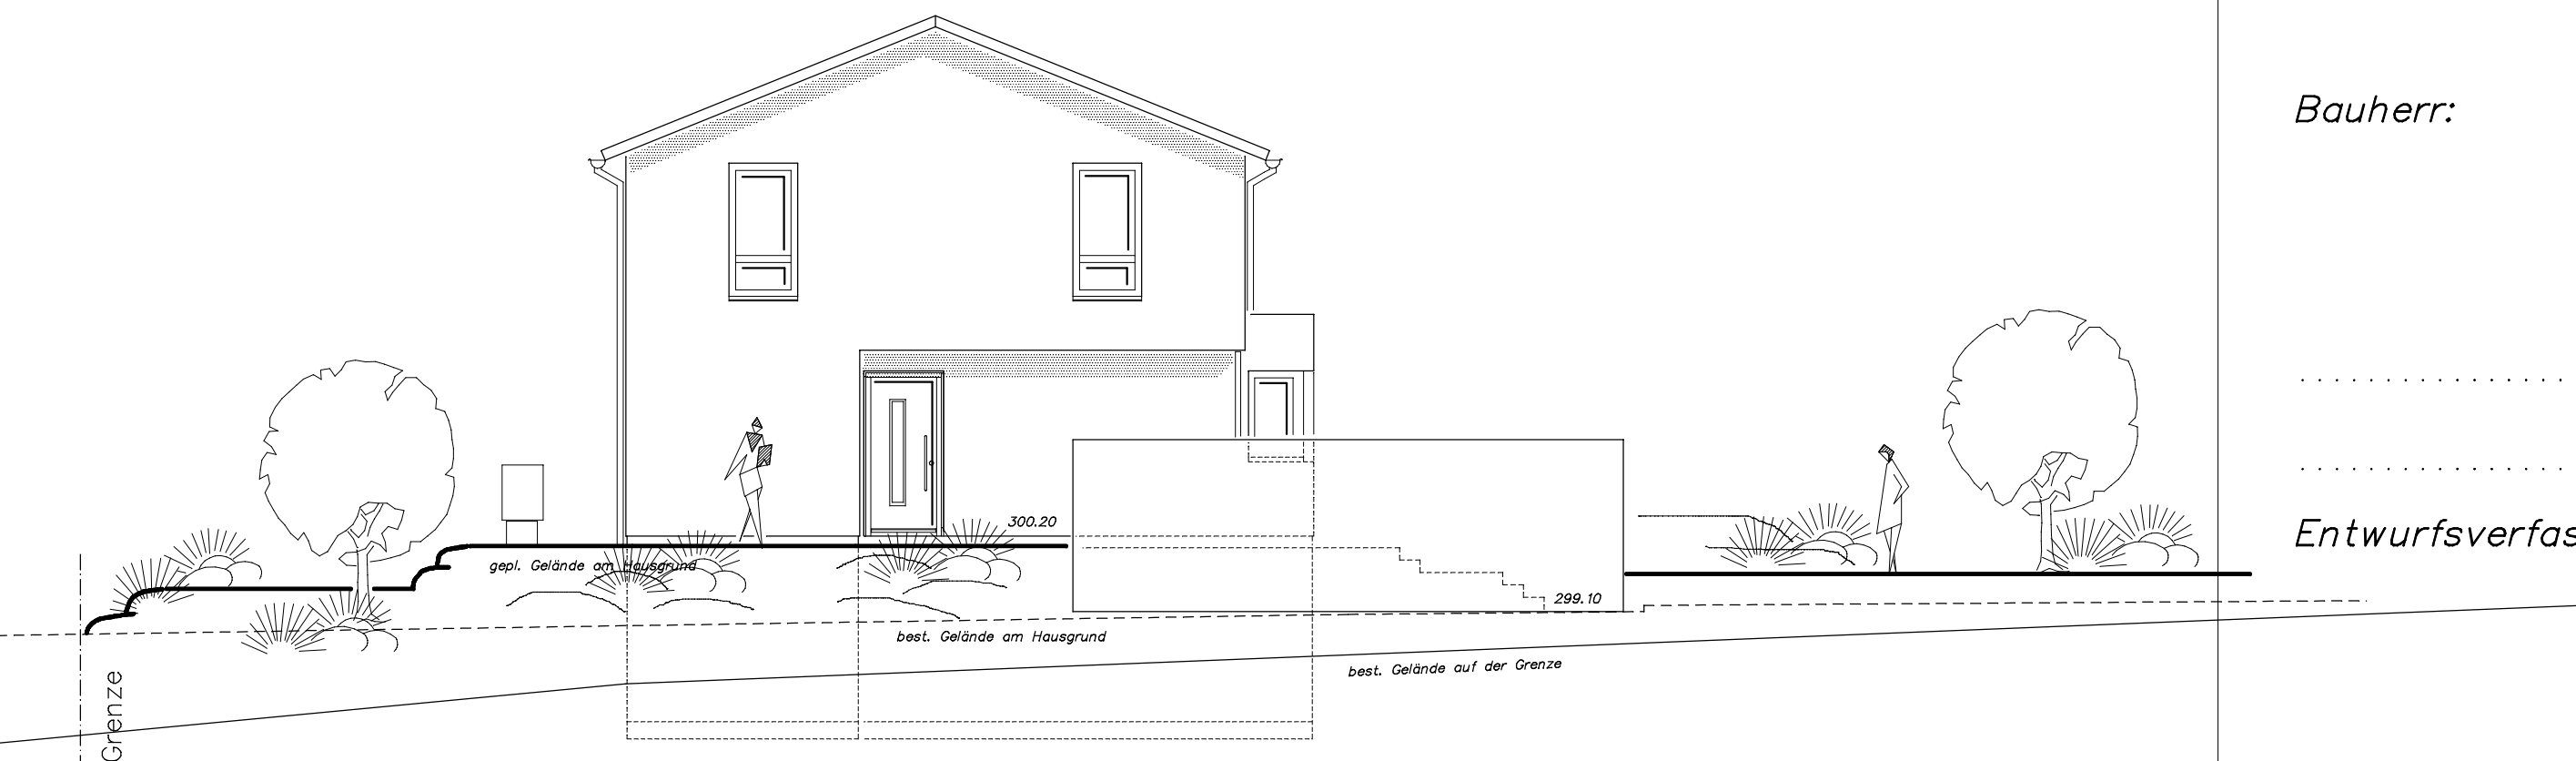

Strassenabwicklung Nordost

Neubau eines
Einfamilienhauses
mit Garage

71364 Winnenden
Burkhardshof
Flst. Nr. 3002/1 + 3001

Bauherr:

.....
.....
Entwurfsverfasser

1:200

10.11.2021

