

Die Vermaßungen beziehen sich auf die Außenwände einschließlich der Wärmedämmung.

Höhen im neuen System  
 Auszug aus dem Liegenschaftskataster gefertigt und teilweise nach § 4 Abs. 2 bis 5 LBOVVO ausgearbeitet.

Weitere unterirdische Leitungen sind dem Planfertiger nicht bekannt und im vorl. Plan nicht enthalten



### Lageplan ~~Veränderung~~

zeichnerischer Teil zum Bauantrag (§ 4 LBOVVO)

Kreis: Rems-Murr-Kreis  
 Stadt: Winnenden  
 Gemarkung: Winnenden

Gefertigt : durch Deckblatt geändert  
 Schwaikheim, den 29.09.2021 / 18.01.2022  
 Sachverständiger nach § 5 Abs.2 Nr.3 LBOVVO





Deckblatt vom 01. Dezember 2021  
 Neubau Mehrfamilienwohnhaus

Veränderte Ausführung  
 - Garagen statt Tiefgarage  
 - geänderte Grundrisse

Flurstück 75/7  
 Turmstraße 26  
 71364 Winnenden

Ansicht Ost M 1:100

Bauherren

Architekt/Planverfasser

20. Juli 2021



Farbkonzept:

Fassadenfarbe Obergeschosse  
Cremeweiß RAL 9001

Fassadenfarbe Sockel / Untergeschoss / Garagentore  
Perlweiß RAL 1013

Rahmenfarbe Fenster  
Cremeweiß RAL 9001



Deckblatt vom 01. Dezember 2021  
Neubau Mehrfamilienwohnhäuser



Veränderte Ausführung  
- Garagen statt Tiefgarage  
- geänderte Grundrisse

Flurstück 75/7  
Turmstraße 26  
71364 Winnenden  
best. Carport  
Turmstraße 20  
Ansicht West  
(Turmstraße) M 1:100

Bauherren

Architekt/Planverfasser

Angaben zu Kanalhöhen etc. unverbindlich laut amtlicher Planauskunft Stadtbauamt Winnenden

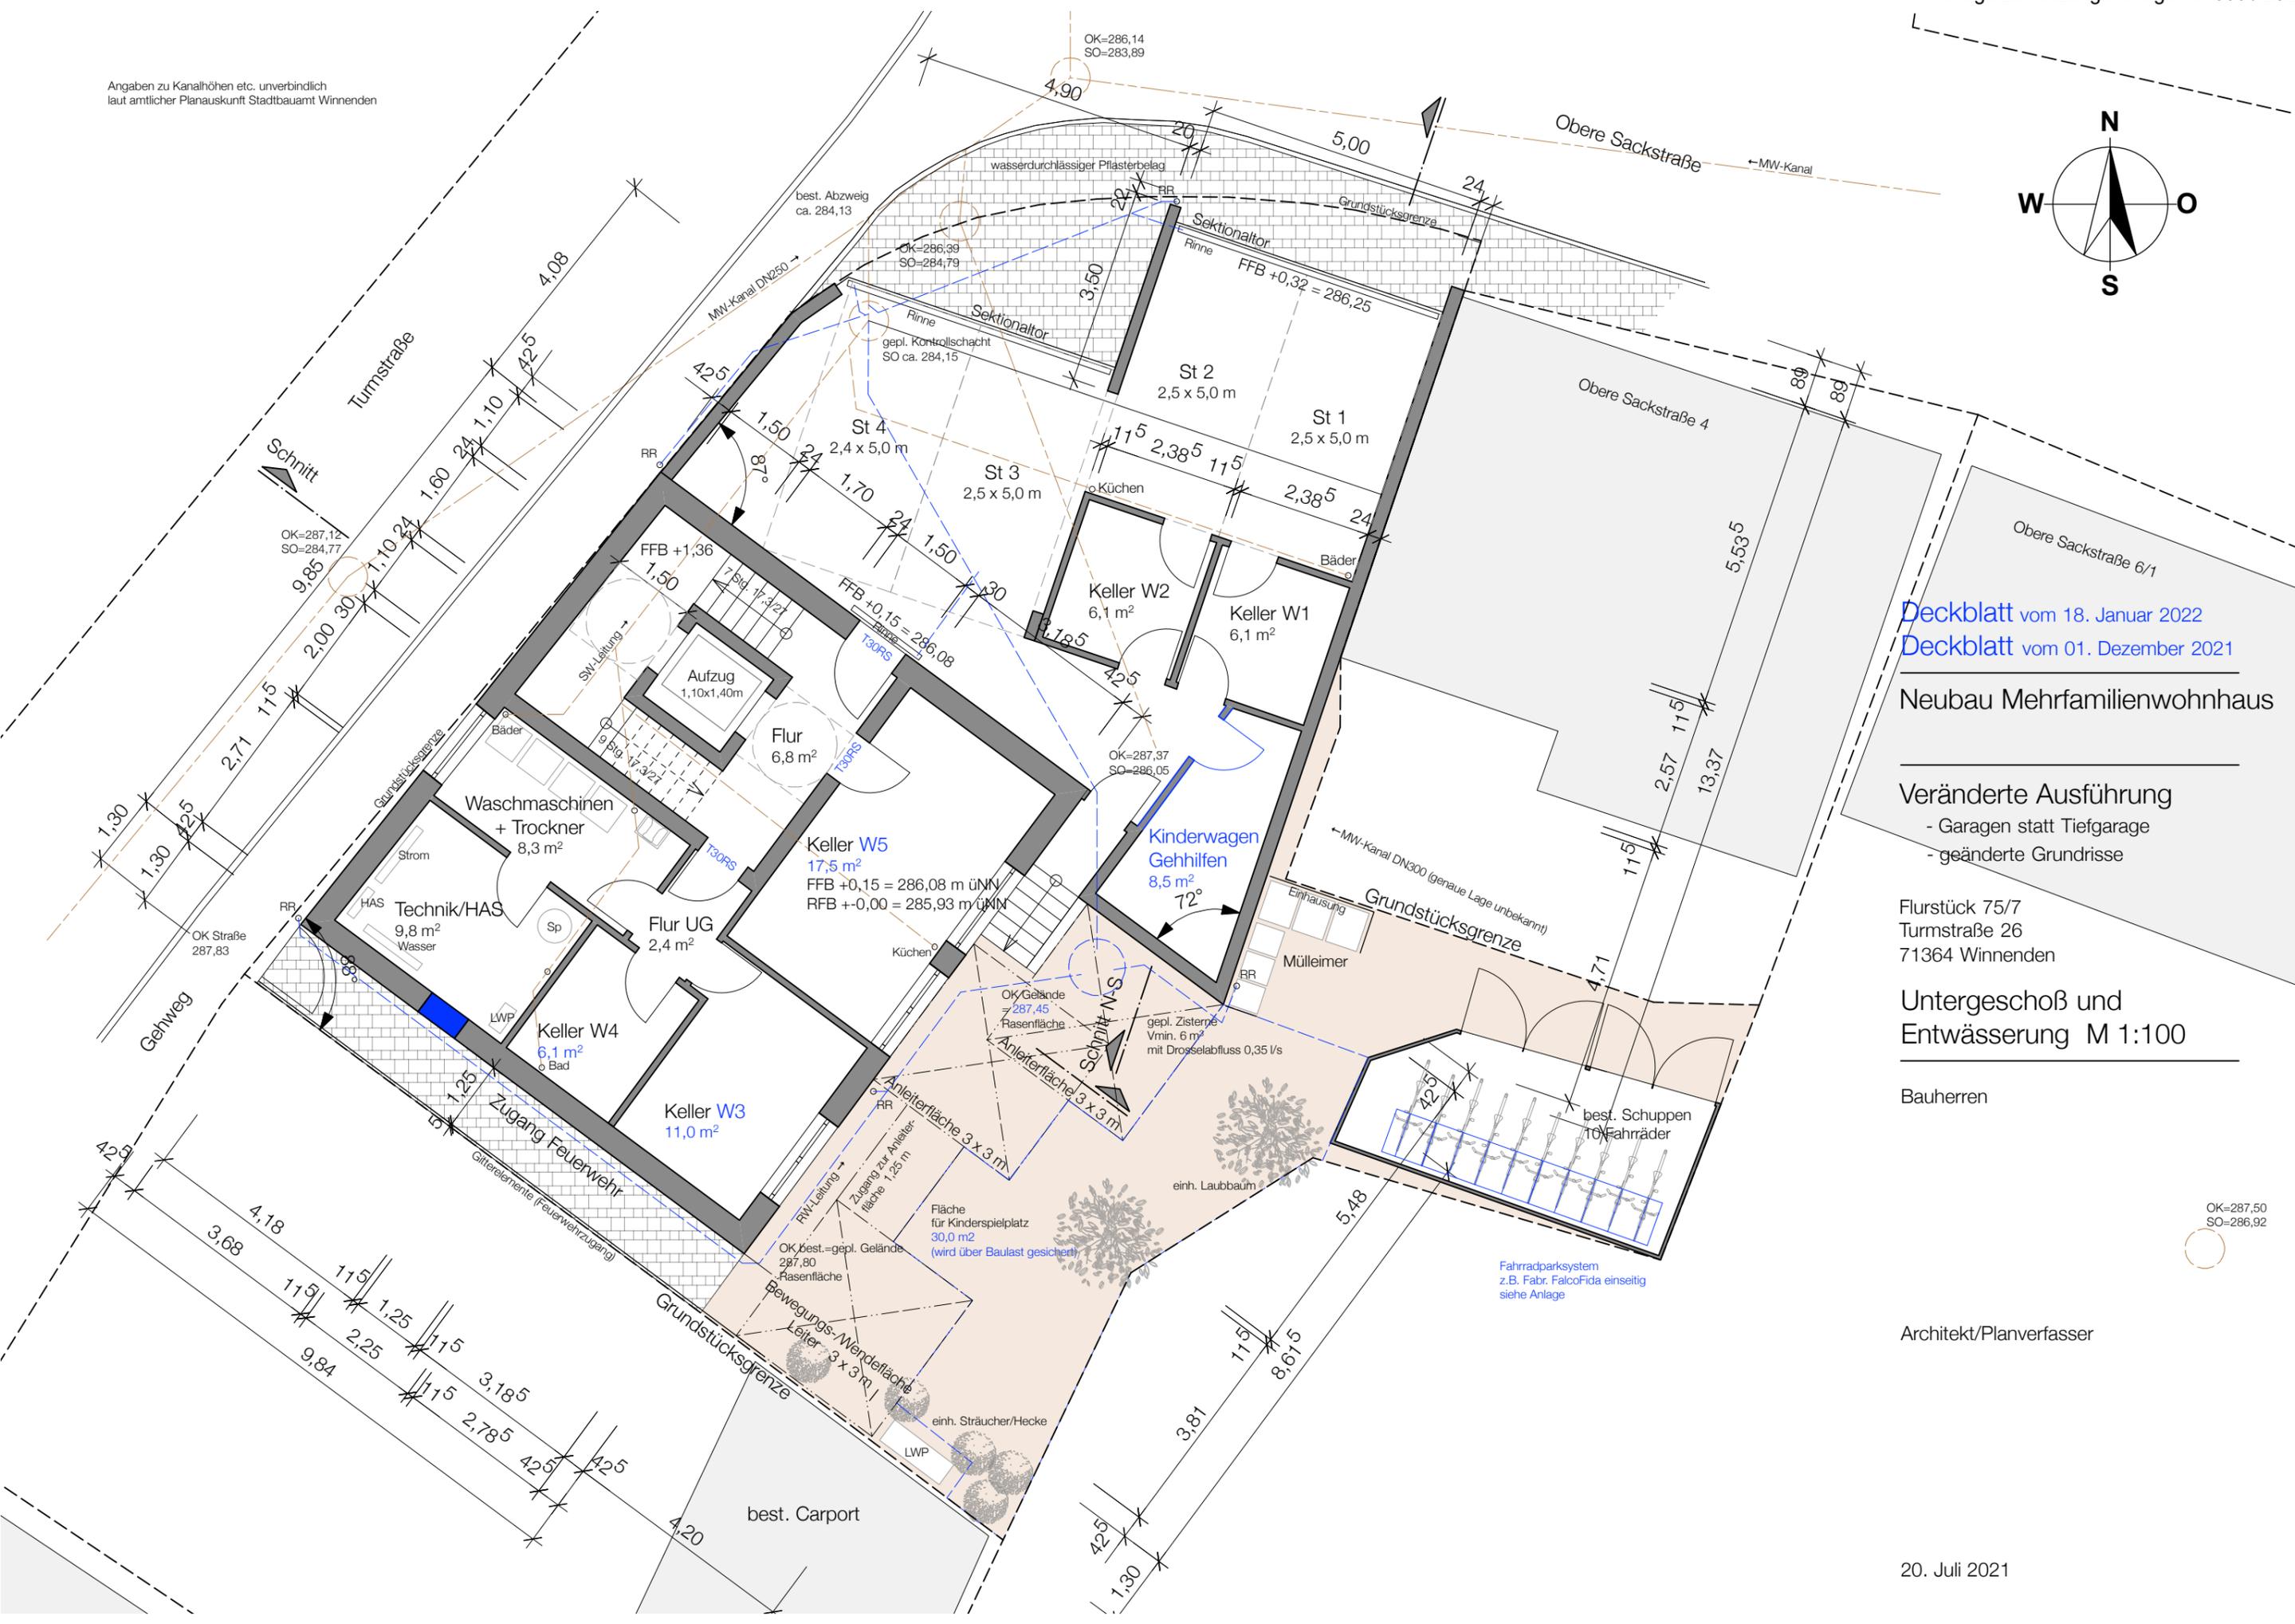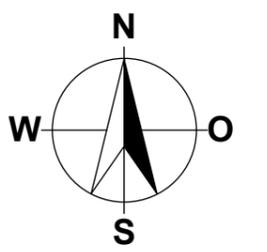

Deckblatt vom 18. Januar 2022  
Deckblatt vom 01. Dezember 2021

### Neubau Mehrfamilienwohnhaus

### Veränderte Ausführung

- Garagen statt Tiefgarage
- geänderte Grundrisse

Flurstück 75/7  
Turmstraße 26  
71364 Winnenden

### Untergeschoß und Entwässerung M 1:100

Bauherren

Architekt/Planverfasser

20. Juli 2021

OK=287,50  
SO=286,92