


# GS Hungerberg Grundriss - Erdgeschoss

Anlage 1 zu Vorlage Nr. 032/2022

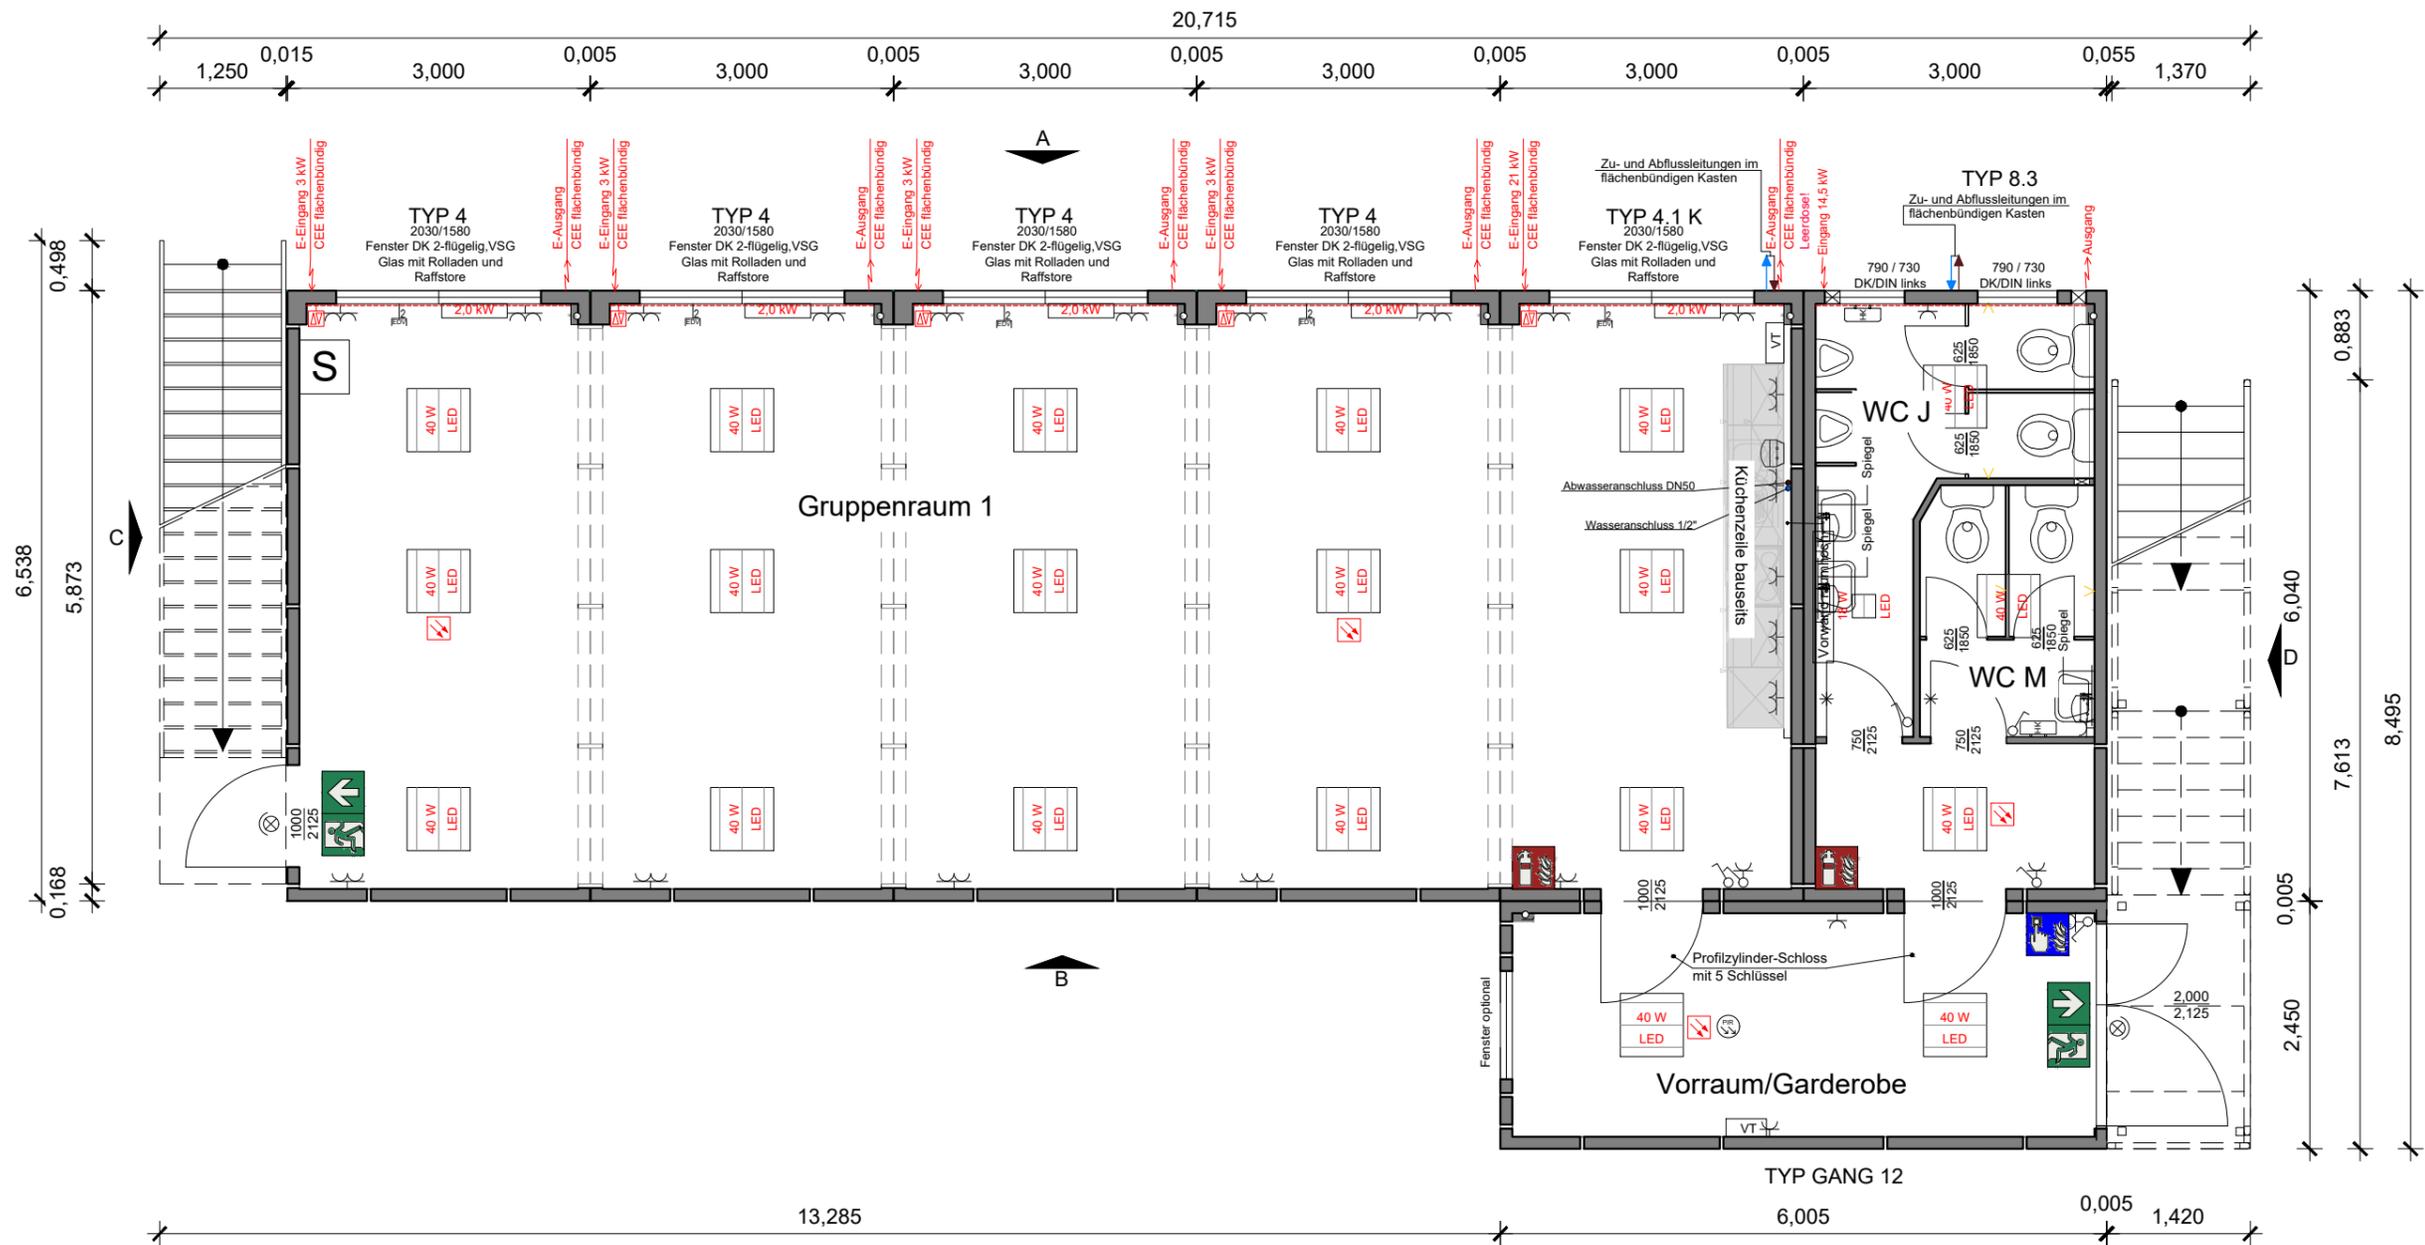

## LEGENDE:

Schalter einpolig	♂	Serverschrank	☐	Leuchte 18 W	⊞	Untertischgerät	⚡	Wasserleitung	→
Jalousie-Schalter	⊞	Rauchmelder	⊞	Zuleitung Strom	→	WC	→	Abwasserleitung	→
Schutzkontaktsteckdose	⊞	Präsenzmelder	⊞	El. Heizkörper 2 kW	→	Pissoir	→	Feuerlöscher	→
Schutzkontaktsteckdose zweifach	⊞	Scheinwerfer allgemein	⊞	Brüstungskanal 170/70	→	Waschbecken	→	Brandmelder	→
EDV-Anschlußdose Zweifach	⊞	Leuchte 40 W	⊞	Strom-Verteiler	→	Heizkörper für Sanitärräume	→	Sicherheits-Piktogrammeleuchten	→

## PLANFREIGABE:

Index	Änderung	Datum	Name	Bauvorhaben:	Planbezeichnung:
A	Erstellung	07.12.2021	MMI	Betreuungscontainer,grundschule Hungerberg Hungerbergstraße 93 , 71364 Winnenden	Grundriss , EG
B	Plan ist aktualisiert	17.12.2021	SA	Bauherr: Stadt Winnenden, Stadtbauamt Benglestraße 5 , 71364 Winnenden	Gezeichnet MMI, SA
C	Ein Container wurde ersetzt und ein GANG-Container wurde entfernt	11.01.2022	MMI		Erstellt 07.12.2021
D	Treppeanlage ersetzt und Küchenzeile hinzugefügt	20.01.2022	MMI	<b>Boels Rental Germany GmbH - Boels Rental Baulog</b> Robert-Koch-Straße 30 T: +49 (0) 6131 55300 0 55129   Mainz F: +49 (0) 6131 55300 20 kontakt-baulogistik@boels.de www.boels.com	Format A3
Datum	Stempel/Unterschrift				Änderung 20.01.2022
					Index D

