


GS Hungerberg
Grundriss - 1.Obergeschoss

Anlage 2 zu Vorlage Nr. 032/2022

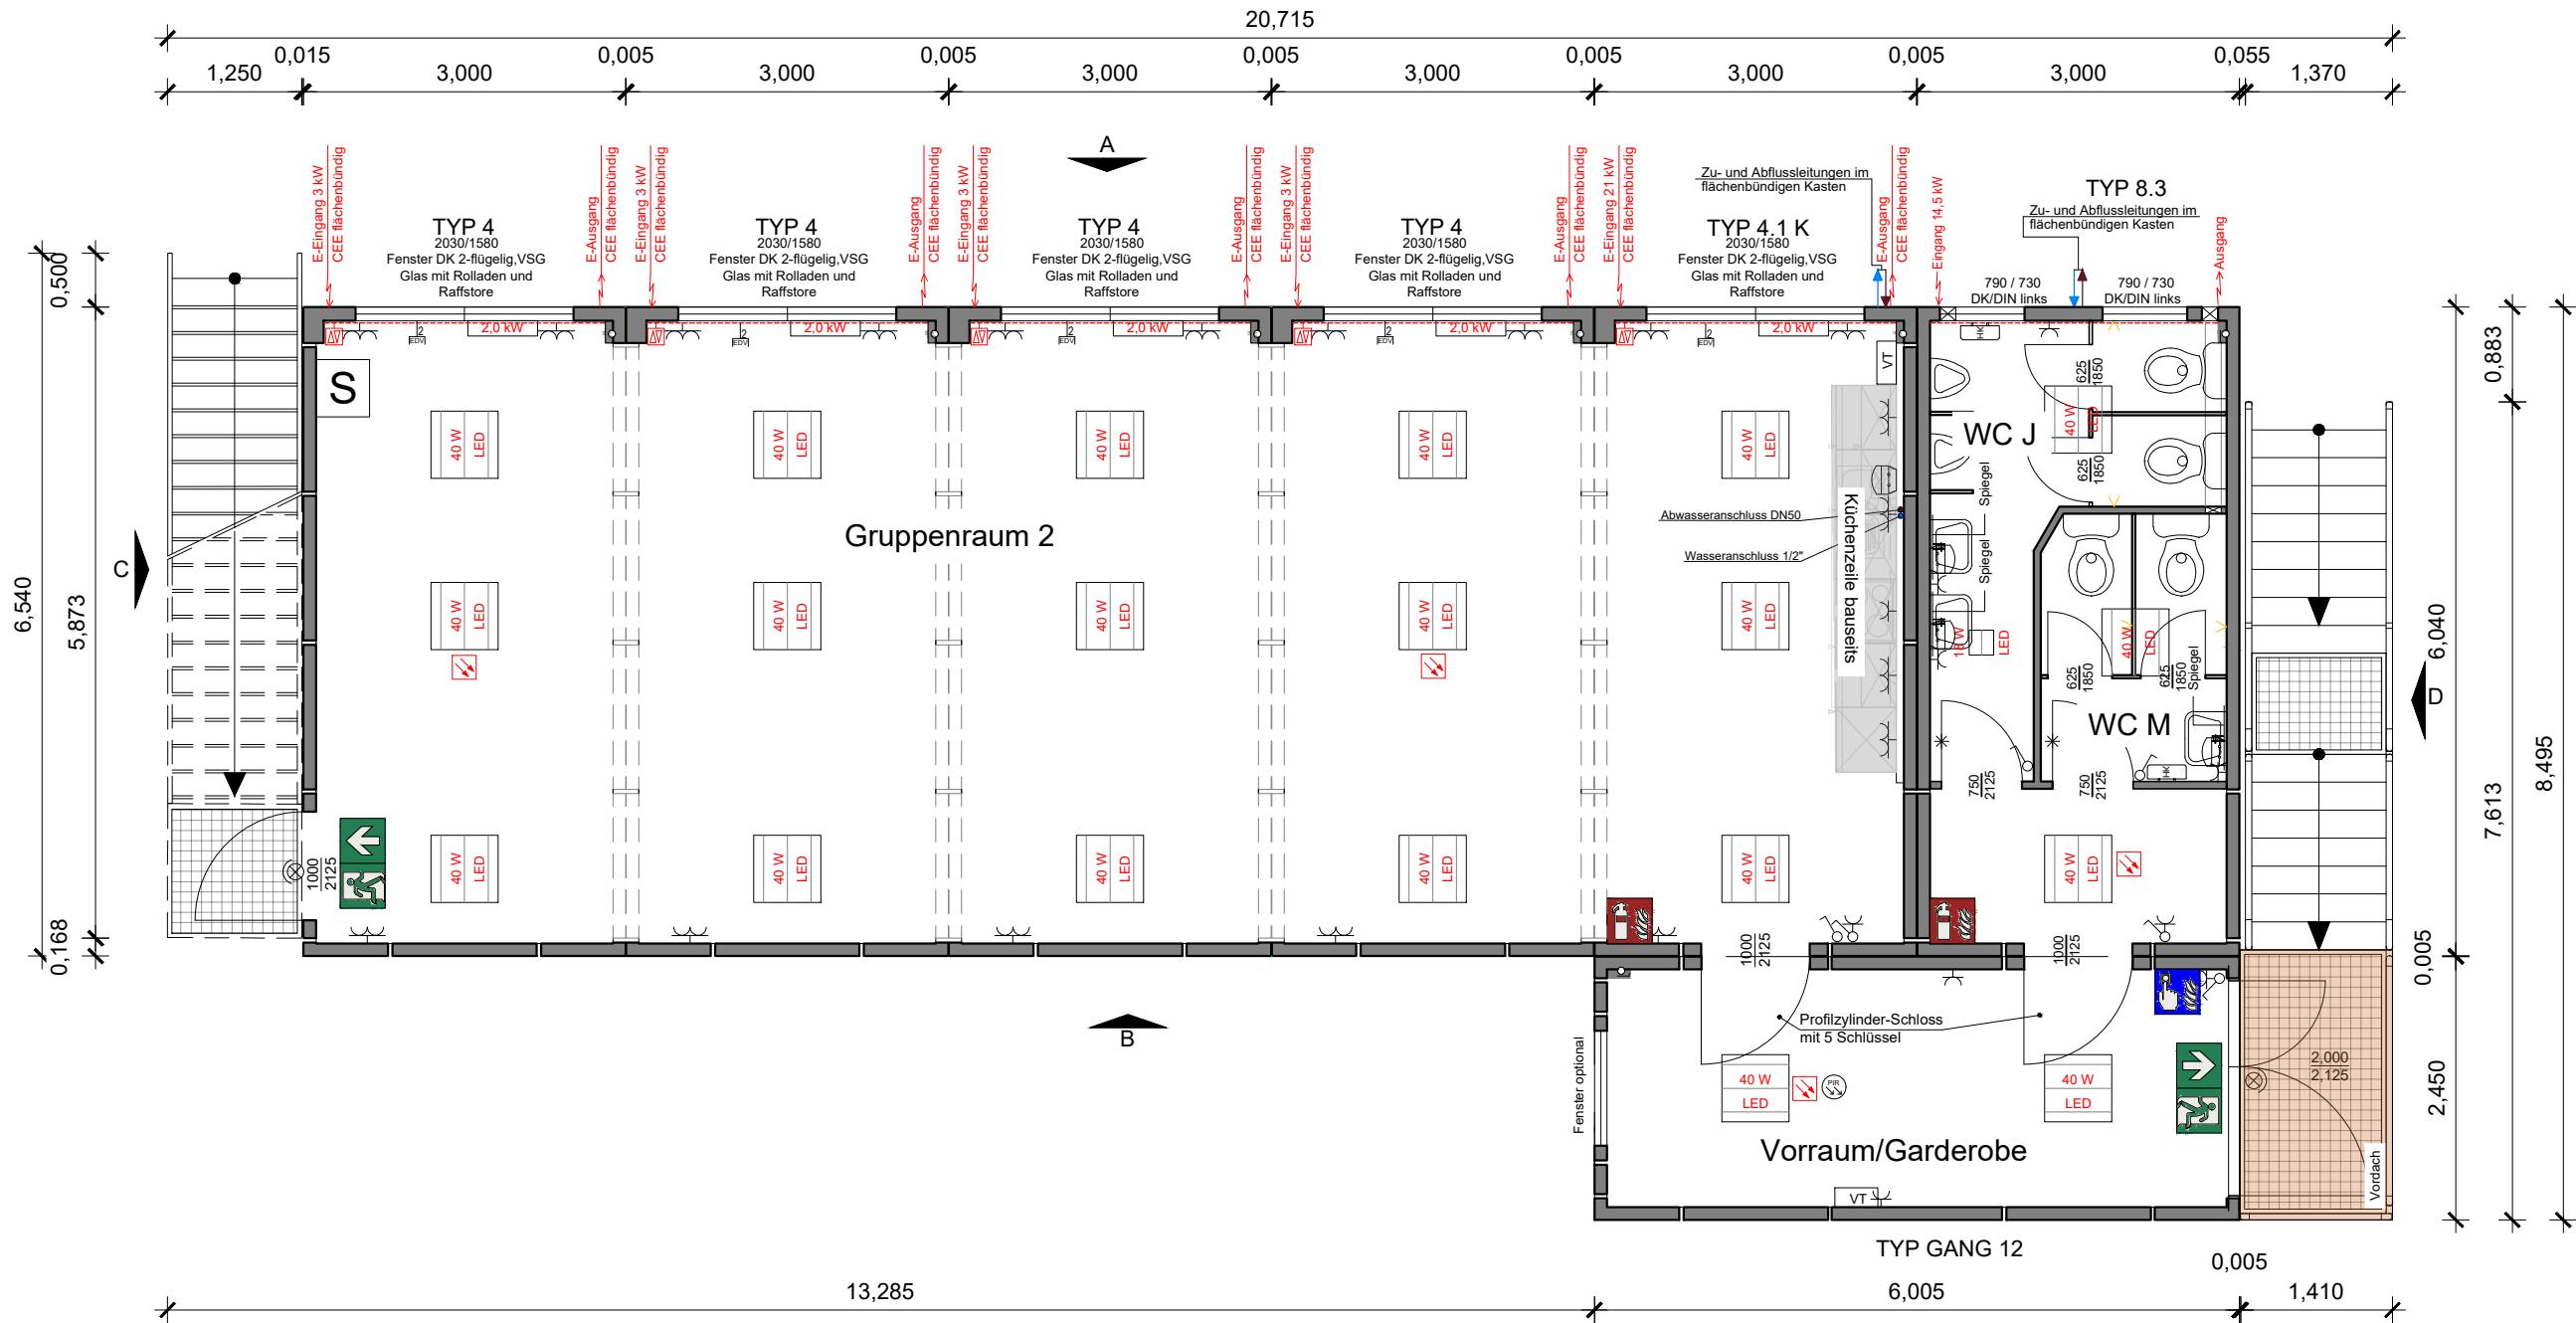

LEGENDE:

Schalter einpolig		Serverschrank		Leuchte 18 W		Untertischgerät		Wasserleitung	
Jalousie-Schalter		Rauchmelder		Zuleitung Strom		WC		Abwasserleitung	
Schutzkontaktsteckdose		Präsenzmelder		El. Heizkörper 2 kW		Pissoir		Feuerlöscher	
Schutzkontaktsteckdose zweifach		Scheinwerfer allgemein		Brüstungskanal 170/70		Waschbecken		Brandmelder	
EDV-Anschlußdose Zweifach		Leuchte 40 W		Strom-Verteiler		Heizkörper für Sanitärräume		Sicherheits-Piktogrammleuchten	

PLANFREIGABE:

PLANFREIGABE:		Index	Änderung	Datum	Name	Bauvorhaben: Betreuungscontainer,grundschule Hungerberg Hungerbergstraße 93 , 71364 Winnenden	Planbezeichnung: Grundriss , 1.OG				
		A	Erstellung	07.12.2021	MMI		Gezeichnet	MMI, SA	Maßstab	1:70	
		B	Plan ist aktualisiert	17.12.2021	SA	Bauherr: Stadt Winnenden, Stadtbauamt Benglestraße 5 , 71364 Winnenden	Erstellt	07.12.2021	Format	A3	
		C	Ein Container wurde ersetzt und ein Gang-Container wurde entfernt	11.01.2022	MMI		Änderung	20.01.2022	Index	D	
		D	Treppeanlage ersetzt	20.01.2022	MMI	Boels Rental Germany GmbH - Boels Rental Baulog Robert-Koch-Straße 30 55129 Mainz	T: +49 (0) 6131 55300 0 F: +49 (0) 6131 55300 20	kontakt-baulegistik@boels.de www.boels.com		Kostenstelle	
Datum		Stempel/Unterschrift									