

**BAUHERR:**  
STADT WINNENDEN  
TORSTRASSE 10, 71364 WINNENDEN

**BAUVORHABEN:**  
NEUBAU VON GEBÄUDEN FÜR DIE UNTERBRINGUNG VON  
FLÜCHTLINGEN  
HOFKAMMERSTRASSE, 71364 WINNENDEN-BIRKMANNWEILER

**ENTWURF** **SCHNITTE B-B, C-C**  
**PLANSTAND 12.05.2022**

BAUHERR:	ARCHITEKT:

**ARCHITEKTURBÜRO  
GEBHARD KÖLZ**


EICHENWEG 14  
73650 WINTERBACH  
Telefon 0 71 81 / 20 94 - 0  
Telefax 0 71 81 / 20 94 - 10  
Mobil 0 172 / 8 77 26 81  
E-Mail info@koelz-architektur.de  
Internet www.koelz-architektur.de

- ÖFFENTLICHES BAUEN
- STÄDTBAU
- INDUSTRIE GEWERBE
- WOHNUNGSBAU
- ERWEITERUNGEN
- SANIERUNGEN
- PRODUKTDESIGN

M 1:100

**04**

WINTERBACH  
12.05.2022kv

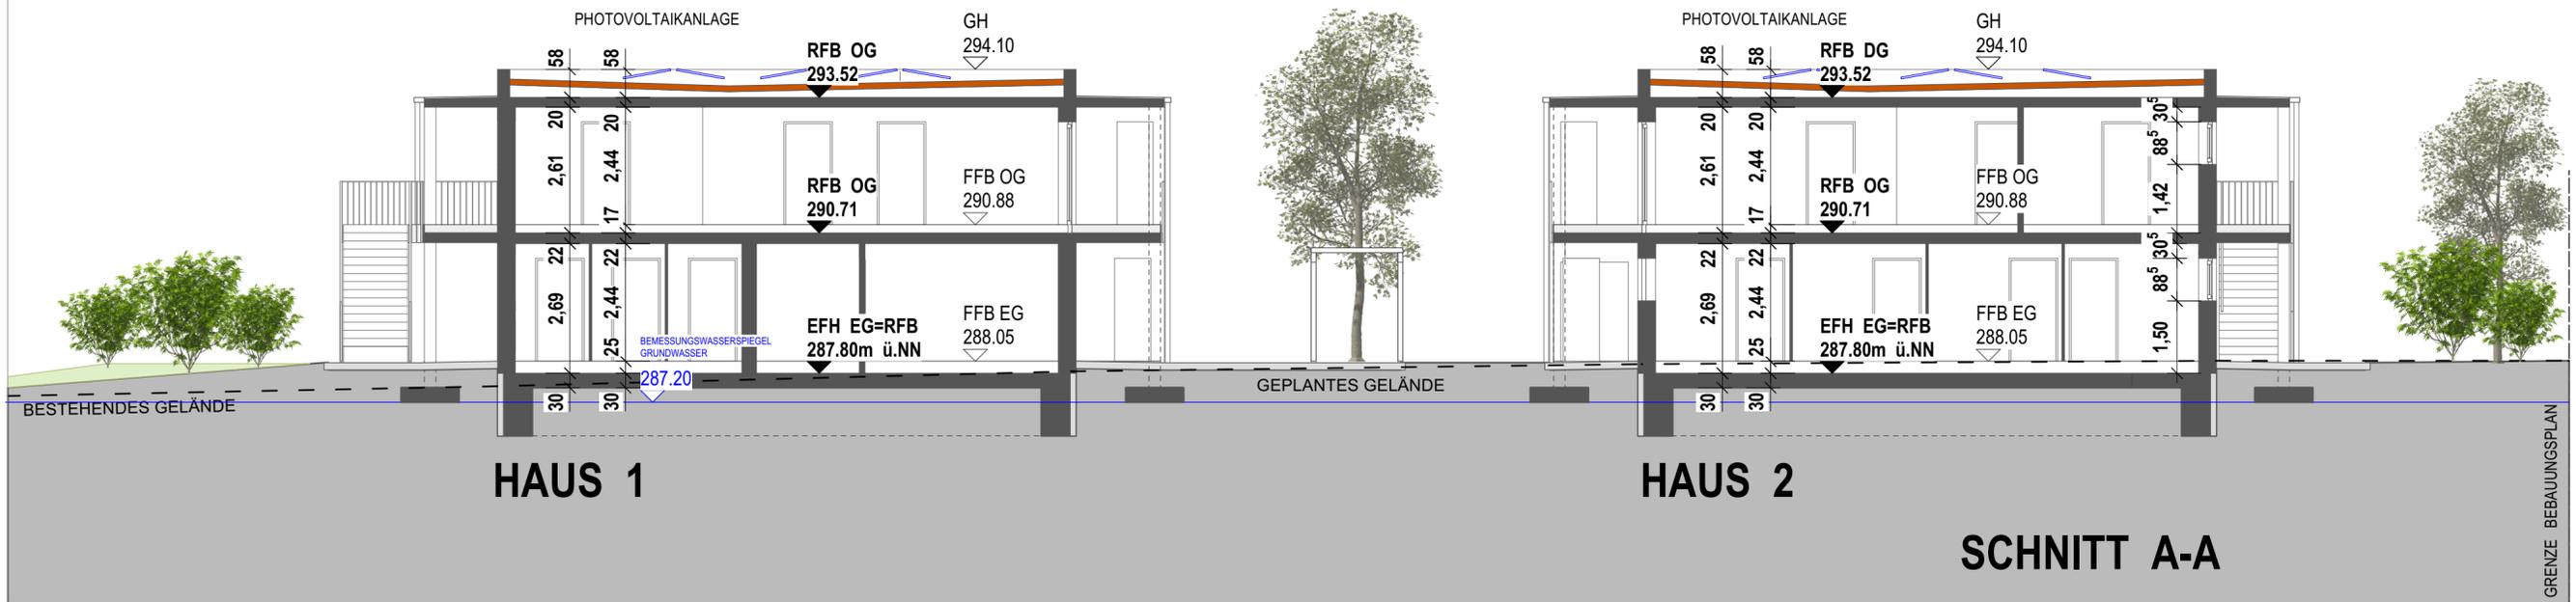

HAUS 1

HAUS 2

SCHNITT A-A

GRENZE BEBAUUNGSPLAN



HAUS 1

HAUS 2

ANSICHT SÜD

GRENZE BEBAUUNGSPLAN

**BAUHERR:**  
STADT WINNENDEN  
TORSTRASSE 10, 71364 WINNENDEN

**BAUVORHABEN:**  
NEUBAU VON GEBÄUDEN FÜR DIE UNTERBRINGUNG VON  
FLÜCHTLINGEN  
HOFKAMMERSTRASSE, 71364 WINNENDEN-BIRKMANNSEWEILER

**ENTWURF**  
PLANSTAND 12.05.2022

**SCHNITT A-A**  
ANSICHT SÜD

BAUHERR:	ARCHITEKT:

**ARCHITEKTURBÜRO**  
**GEBHARD KÖLZ**


EICHENWEG 14 73650 WINTERBACH  
Telefon 0 71 81 / 20 94 - 0  
Telefax 0 71 81 / 20 94 - 10  
Mobil 0 172 / 8 77 26 81  
E-Mail info@koelz-architektur.de  
Internet www.koelz-architektur.de

- ÖFFENTLICHES BAUEN
- STÄDTBAU
- INDUSTRIE GEWERBE
- WOHNUNGSBAU
- ERWEITERUNGEN
- SANIERUNGEN
- PRODUKTDISIGN

M 1:100

**05**

WINTERBACH  
12.05.2022kv

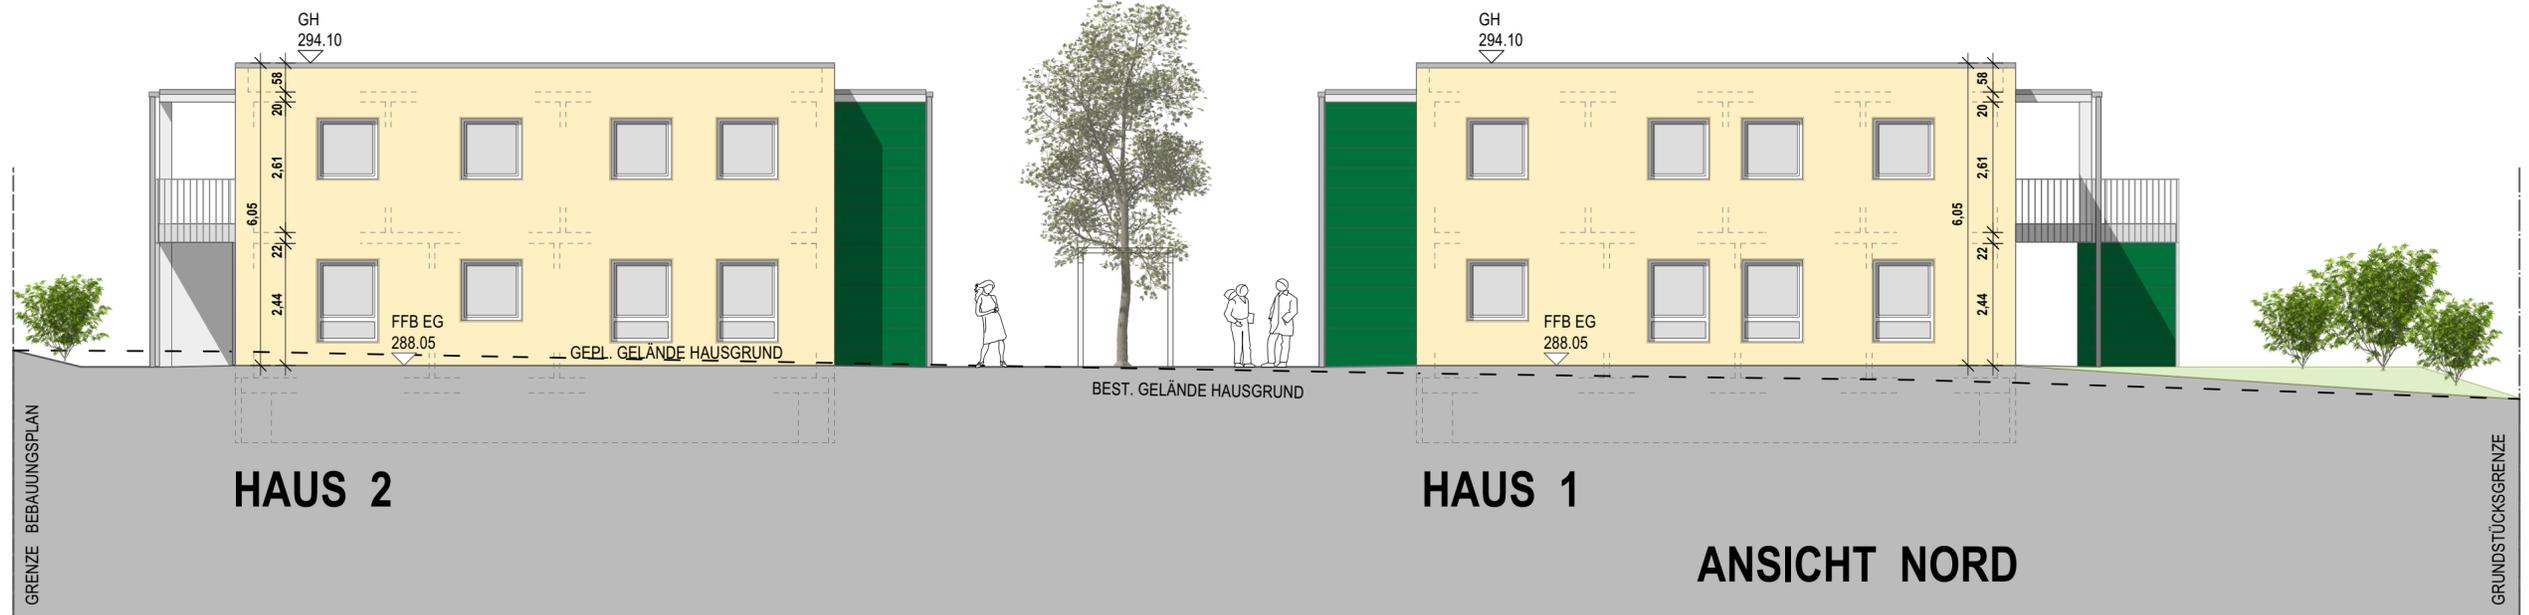

**BAUHERR:**  
STADT WINNENDEN  
TORSTRASSE 10, 71364 WINNENDEN

**BAUVORHABEN:**  
NEUBAU VON GEBÄUDEN FÜR DIE UNTERBRINGUNG VON  
FLÜCHTLINGEN  
HOFKAMMERSTRASSE, 71364 WINNENDEN-BIRKMANNWEILER

**ENTWURF** **ANSICHTEN**  
**PLANSTAND 12.05.2022** **NORD + SÜD**

BAUHERR:	ARCHITEKT:

**ARCHITEKTURBÜRO**  
**GEBHARD KÖLZ**


EICHENWEG 14 73650 WINTERBACH  
Telefon 0 71 81 / 20 94 - 0  
Telefax 0 71 81 / 20 94 - 10  
Mobil 0 172 / 8 77 26 81  
E-Mail info@koelz-architektur.de  
Internet www.koelz-architektur.de

- ÖFFENTLICHES BAUEN
- STÄDTBAU
- INDUSTRIE GEWERBE
- WOHNUNGSBAU
- ERWEITERUNGEN
- SANIERUNGEN
- PRODUKTDESIGN

M 1:100

**06**

WINTERBACH  
12.05.2022kv

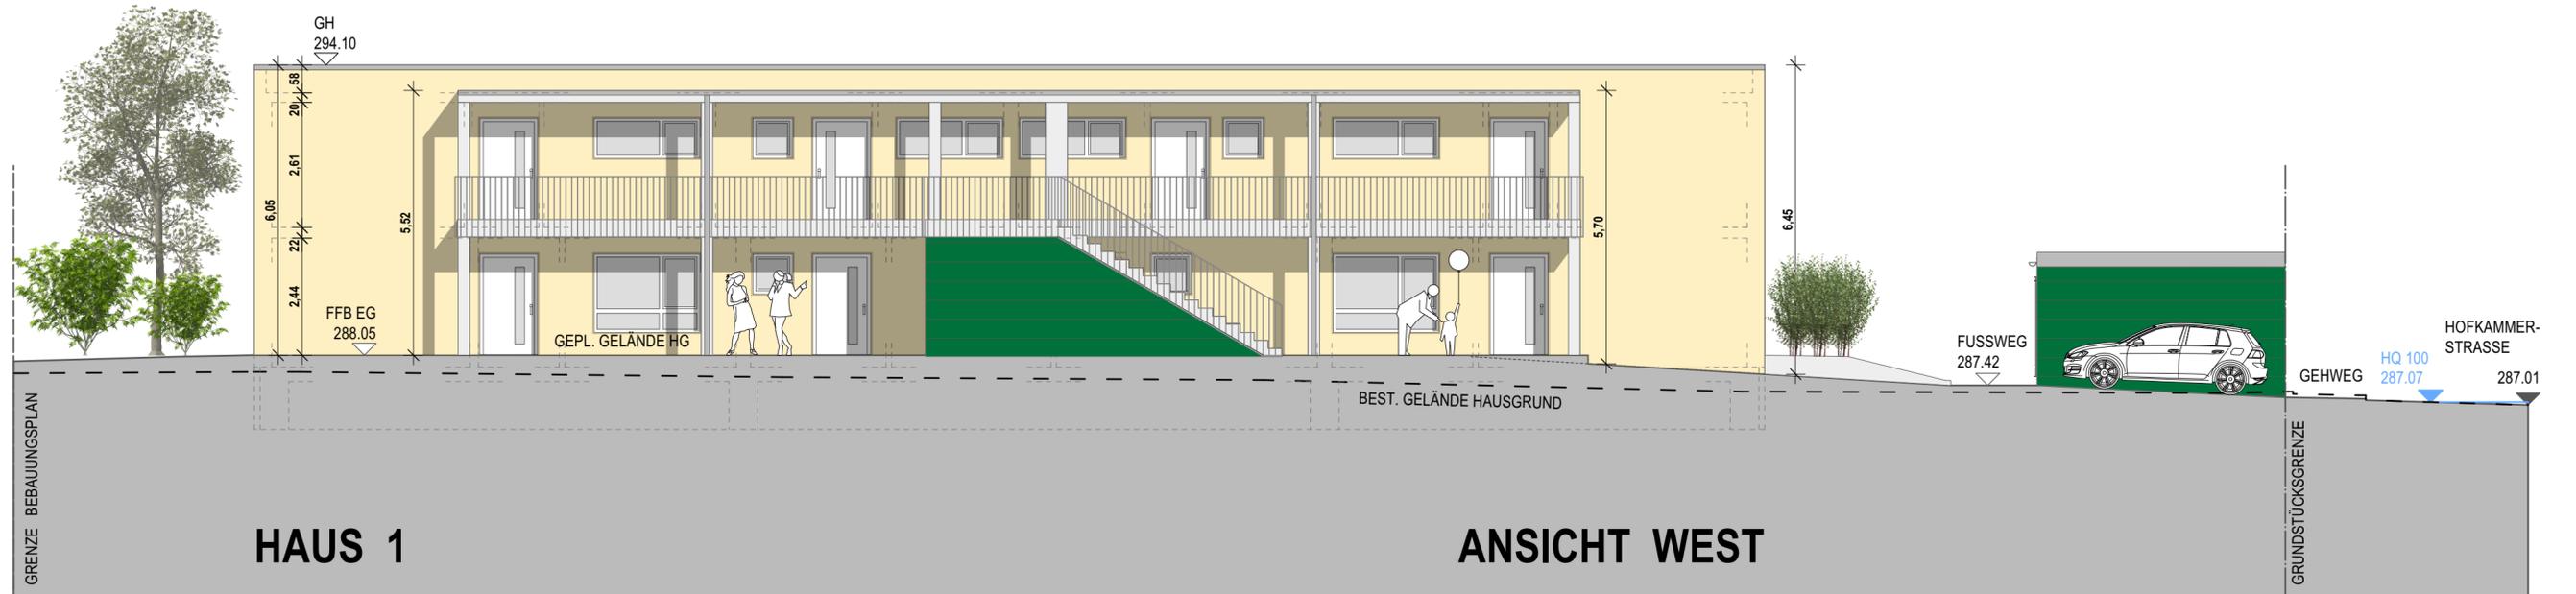

GELÄNDER !

**BAUHERR:**  
STADT WINNENDEN  
TORSTRASSE 10, 71364 WINNENDEN

**BAUVORHABEN:**  
NEUBAU VON GEBÄUDEN FÜR DIE UNTERBRINGUNG VON  
FLÜCHTLINGEN  
HOFKAMMERSTRASSE, 71364 WINNENDEN-BIRKMANNWEILER

**ENTWURF** **ANSICHTEN WEST**  
**PLANSTAND 12.05.2022**

BAUHERR:	ARCHITEKT:

**ARCHITEKTURBÜRO  
GEBHARD KÖLZ**

- ÖFFENTLICHES BAUEN
- STÄDTBAU
- INDUSTRIE GEWERBE
- WOHNUNGSBAU
- ERWEITERUNGEN
- SANIERUNGEN
- PRODUKTDESIGN

**EICHENWEG 14** 73650 WINTERBACH  
 Telefon 0 71 81 / 20 94 - 0  
 Telefax 0 71 81 / 20 94 - 10  
 Mobil 0 172 / 8 77 26 81  
 E-Mail info@koelz-architektur.de  
 Internet www.koelz-architektur.de

M 1:100  
**07**  
WINTERBACH 12.05.2022kv



**BAUHERR:**  
STADT WINNENDEN  
TORSTRASSE 10, 71364 WINNENDEN

**BAUVORHABEN:**  
NEUBAU VON GEBÄUDEN FÜR DIE UNTERBRINGUNG VON  
FLÜCHTLINGEN  
HOFKAMMERSTRASSE, 71364 WINNENDEN-BIRKMANNSSWEILER

**ENTWURF** **ANSICHTEN OST**  
**PLANSTAND 12.05.2022**

BAUHERR:	ARCHITEKT:

**ARCHITEKTURBÜRO  
GEBHARD KÖLZ**

EICHENWEG 14  
73650 WINTERBACH  
Telefon 0 71 81 / 20 94 - 0  
Telefax 0 71 81 / 20 94 - 10  
Mobil 0 172 / 8 77 26 81  
E-Mail info@koelz-architektur.de  
Internet www.koelz-architektur.de

- ÖFFENTLICHES BAUEN
- STÄDTBAU
- INDUSTRIE GEWERBE
- WOHNUNGSBAU
- ERWEITERUNGEN
- SANIERUNGEN
- PRODUKTDESIGN

M 1:100

**08**

WINTERBACH  
12.05.2022kv