

ANERKANNT:




DIE ANTRAGSTELLER

DIE ARCHITEKTIN

DECKBLATT vom 14.07.2022

zum ANTRAG vom 24.06.2022

BAUVORANFRAGE		
PROJEKT:	ERRICHTUNG EINES WOHNHAUSES MIT DOPPELGARAGE FLURSTÜCK NR. 1180/1 IN 71364 WINNENDEN-BIRKMANNSWEILER	
PLAN:	LAGEPLANSKIZZE	MASSTAB: 1 : 500
		DATUM: 24.06.2022

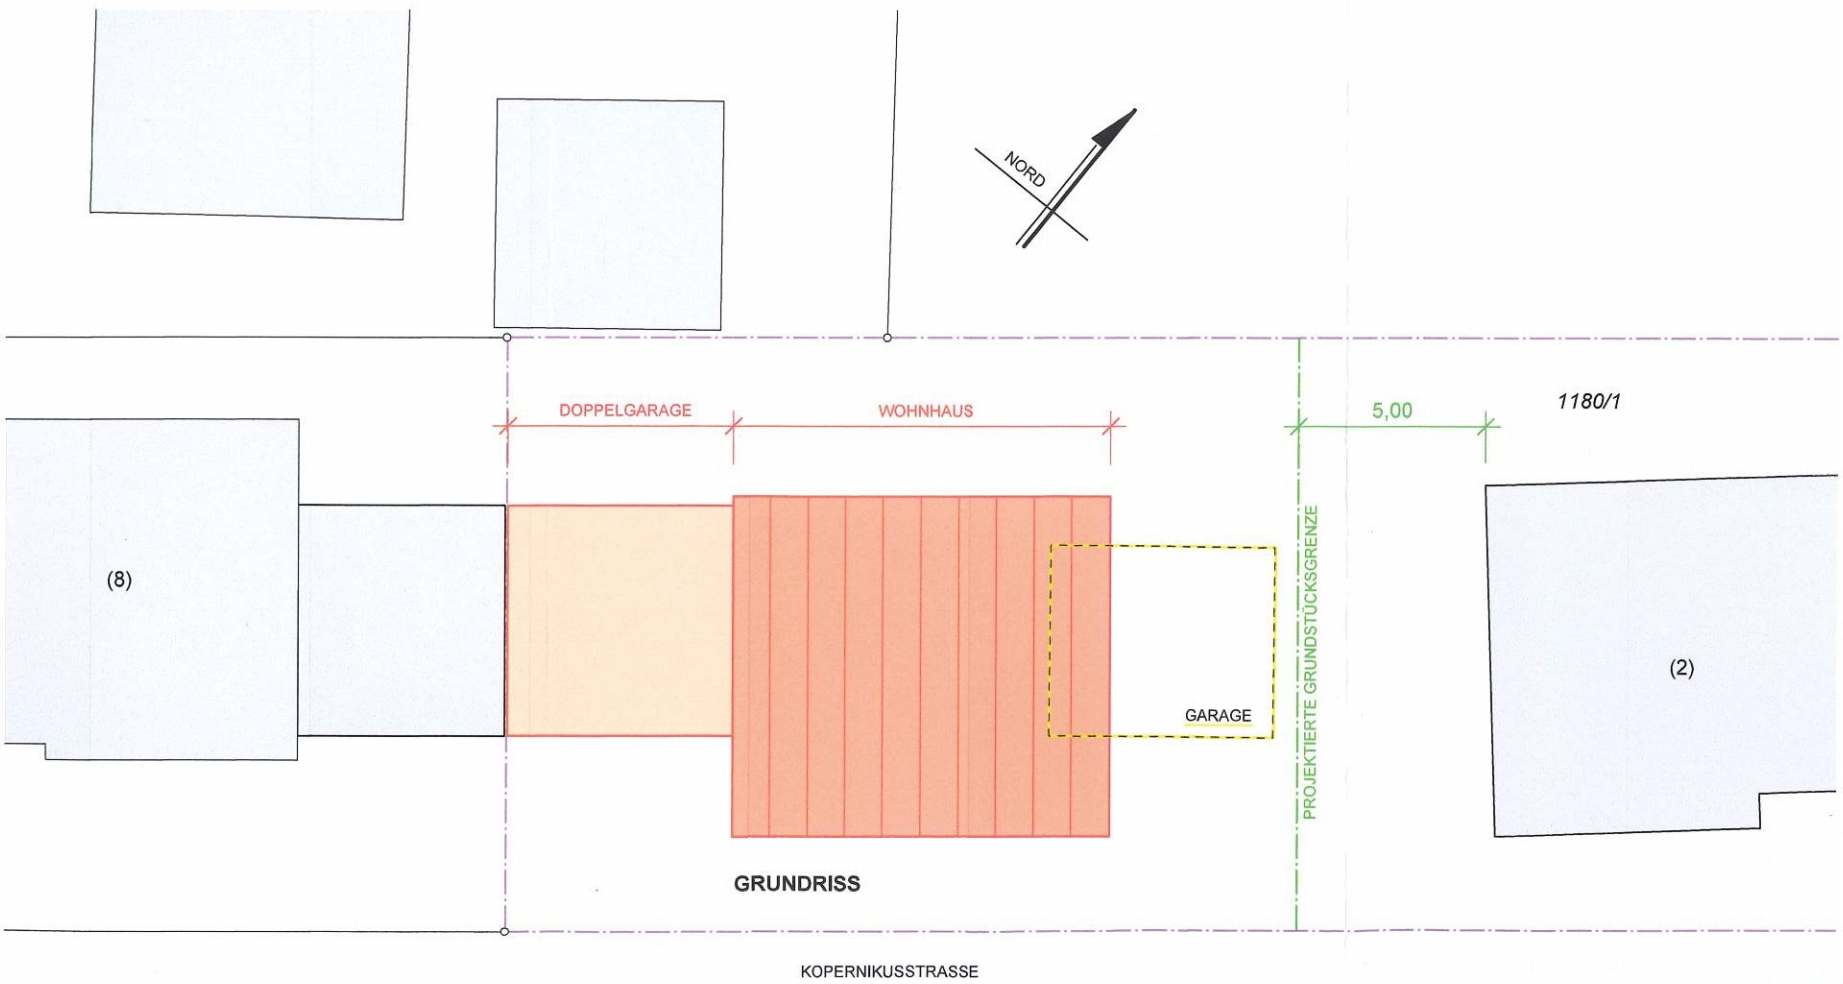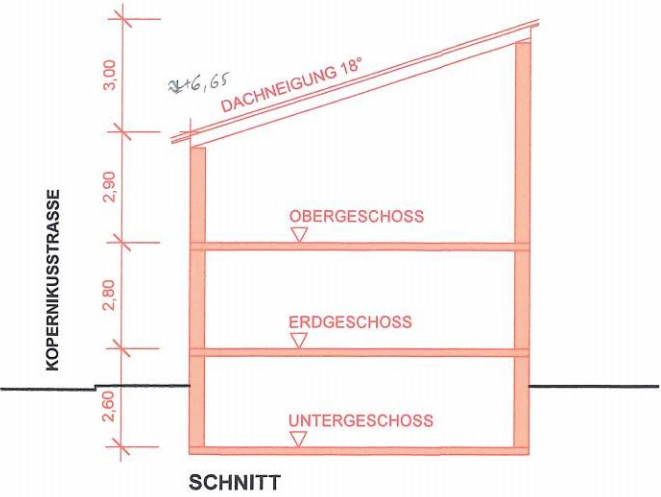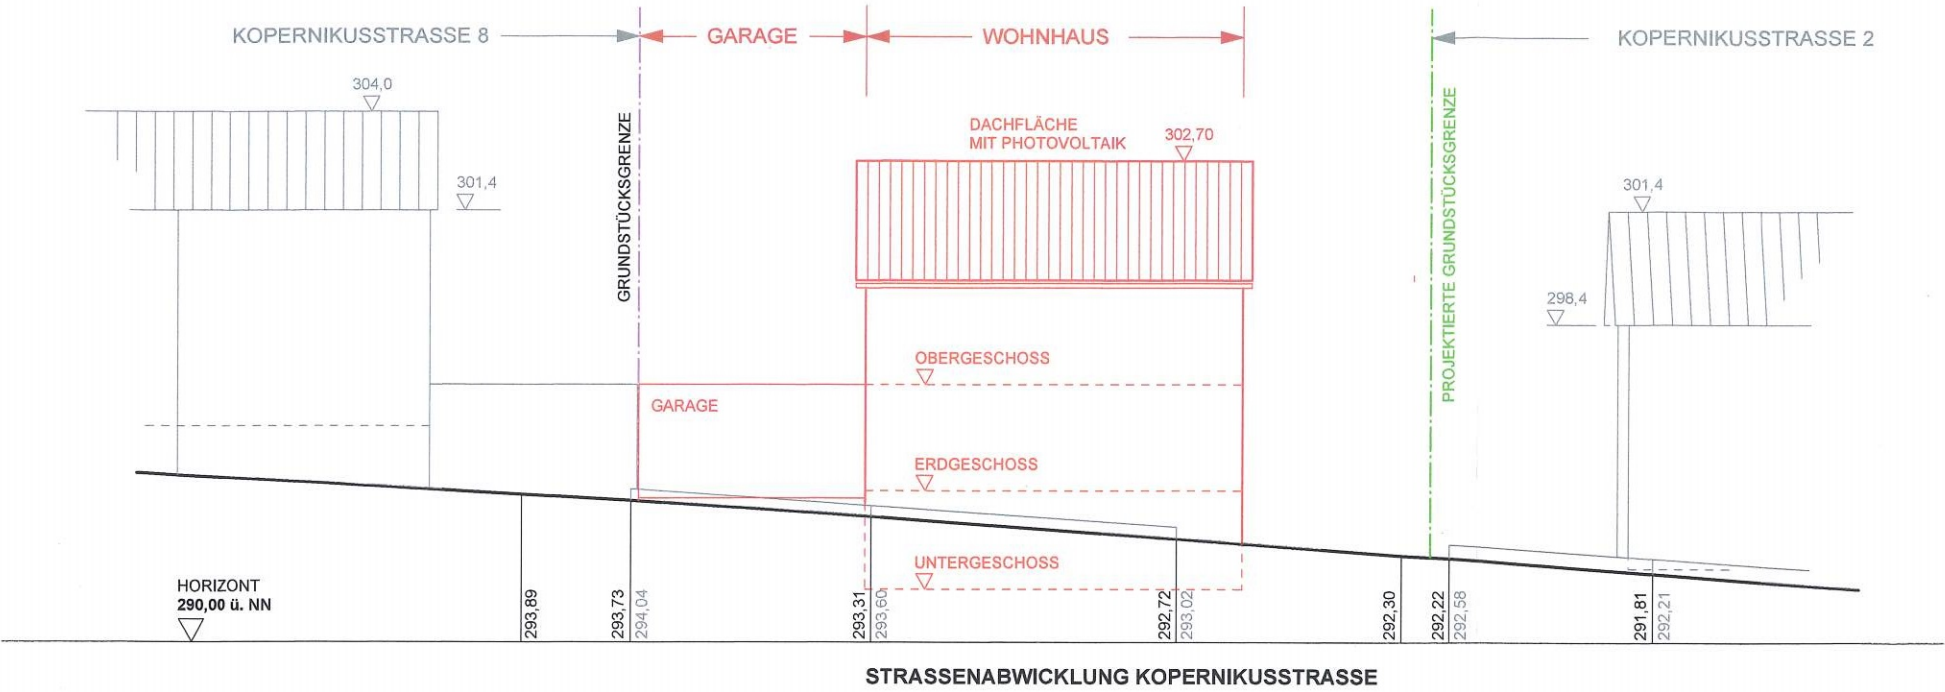

BAUVORANFRAGE		
PROJEKT:	ERRICHTUNG EINES WOHNHAUSES MIT DOPPELGARAGE FLURSTÜCK NR. 1180/1 IN 71364 WINNENDEN-BIRKMANNNSWEILER	
PLAN:	GRUNDRISS / SCHNITT STRASSENABWICKLUNG	MASSTAB: 1 : 200
		DATUM: 24.06.2022