
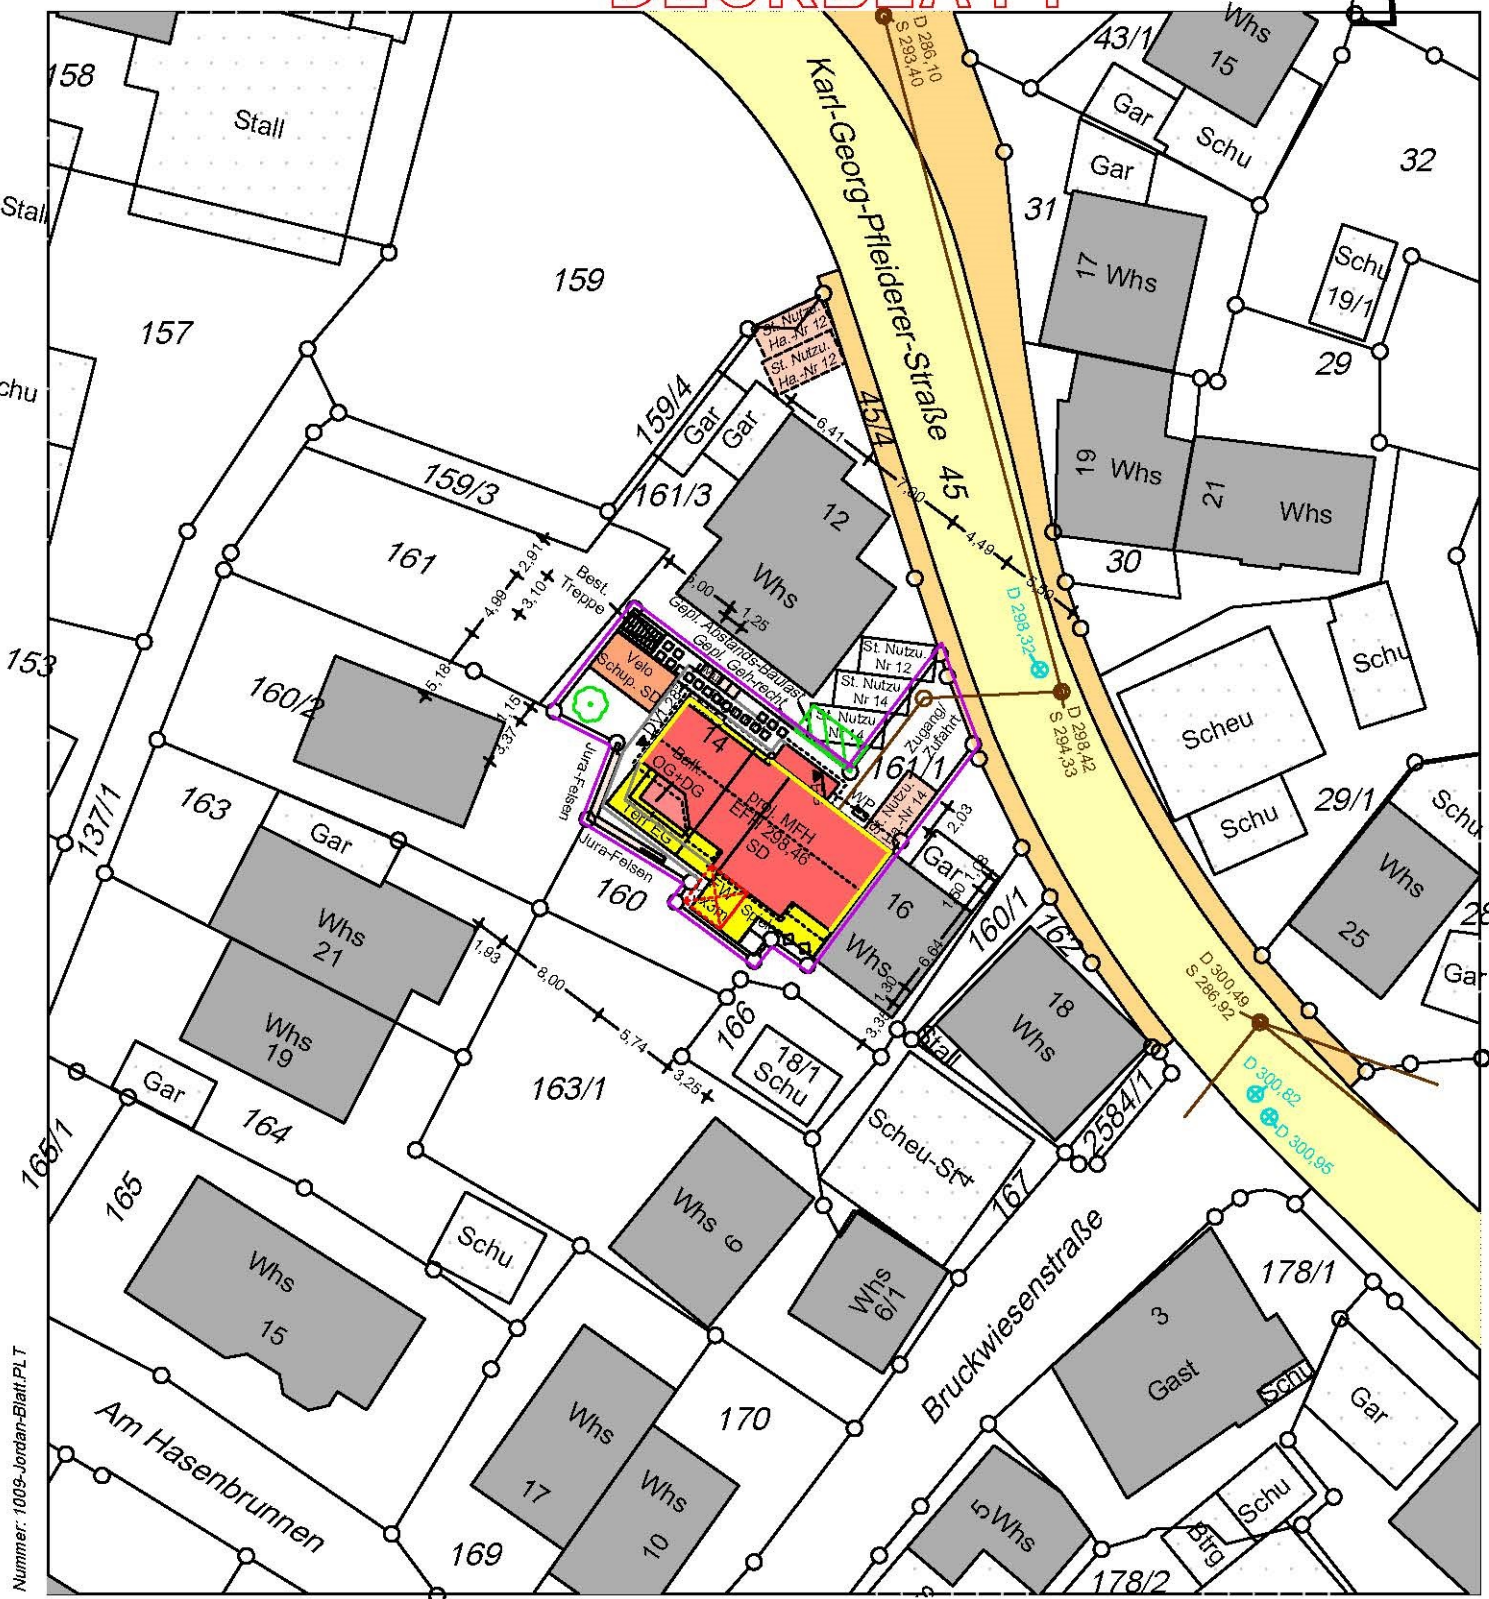


KREIS: Rems-Murr
STADT: Winnenden
GEMARKUNG: Hertmannsweiler

LAGEPLAN

ZEICHNERISCHER TEIL ZUM
BAUANTRAG (§ 4 LBOVVO)

DECKBLATT

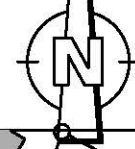



Nummer: 1009-Jordan-Blatt.PLT

Gefertigt: 15.03.2022 / 13.05.2022 / 12.07.2022



Auszug aus dem Liegenschaftskataster
und Einzeichnungen nach § 4 Abs. 3, 4 und 5 LBOVVO

Evtl. vorhandene unterirdische Leitungen sind nicht dargestellt.


M 1:500

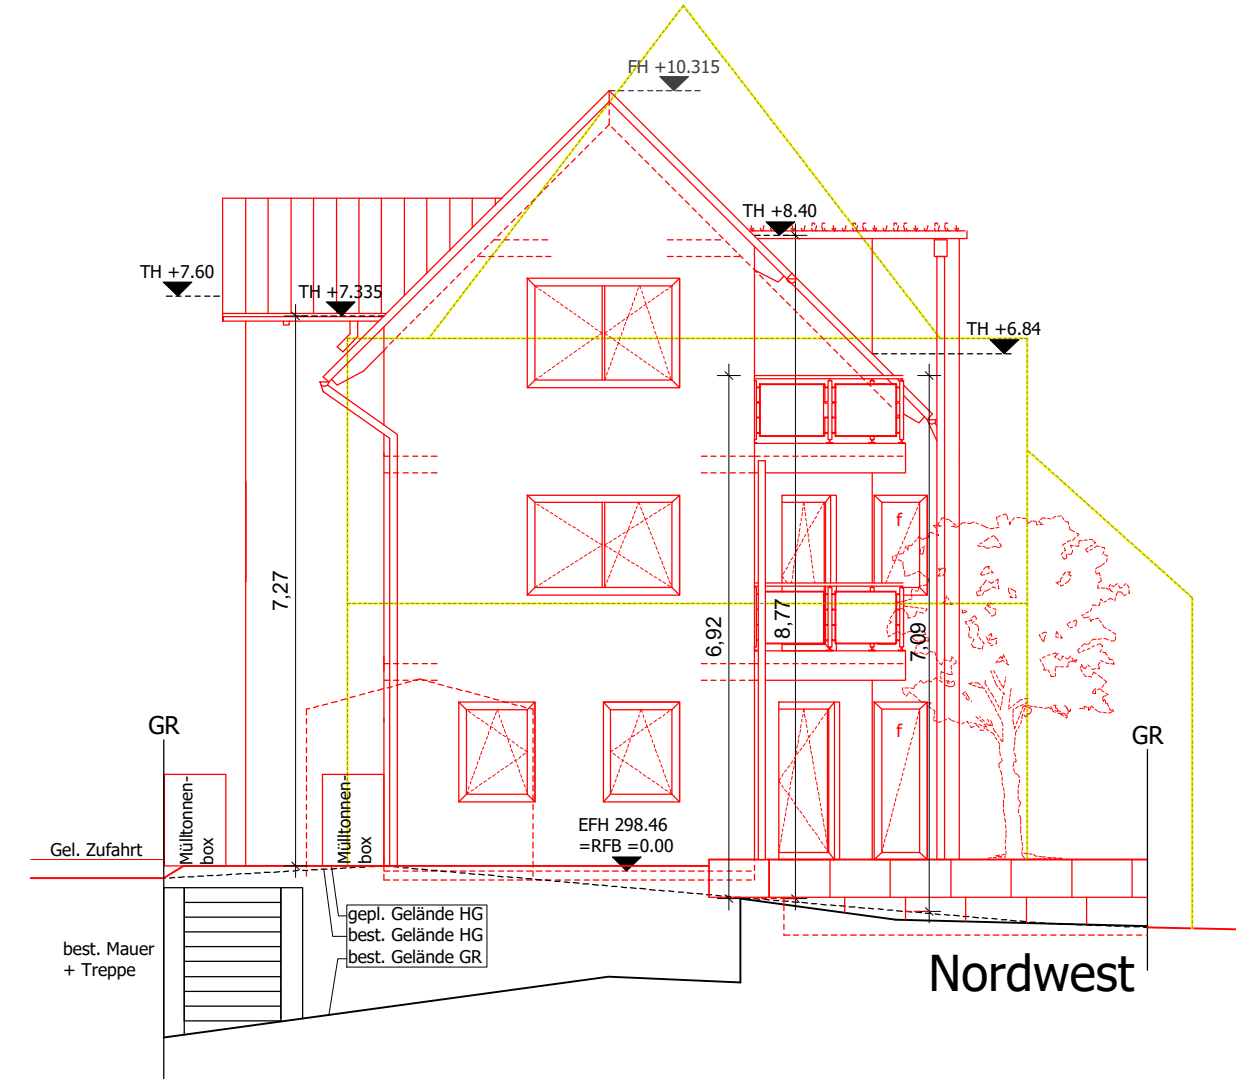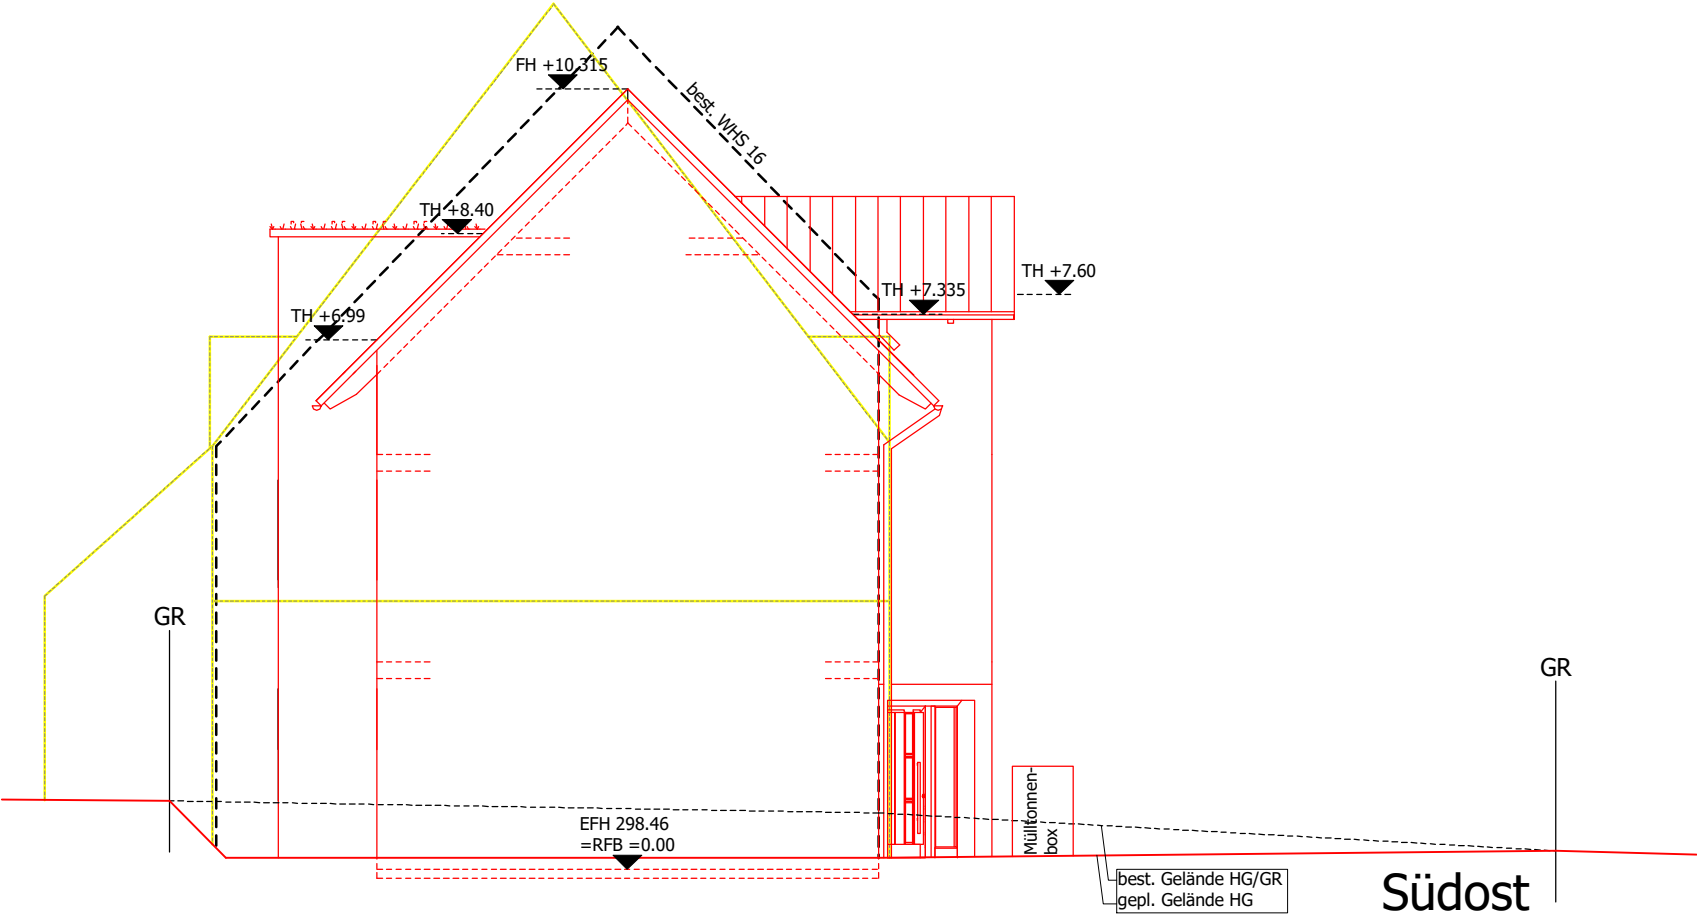

Deckblatt 12.07.2022

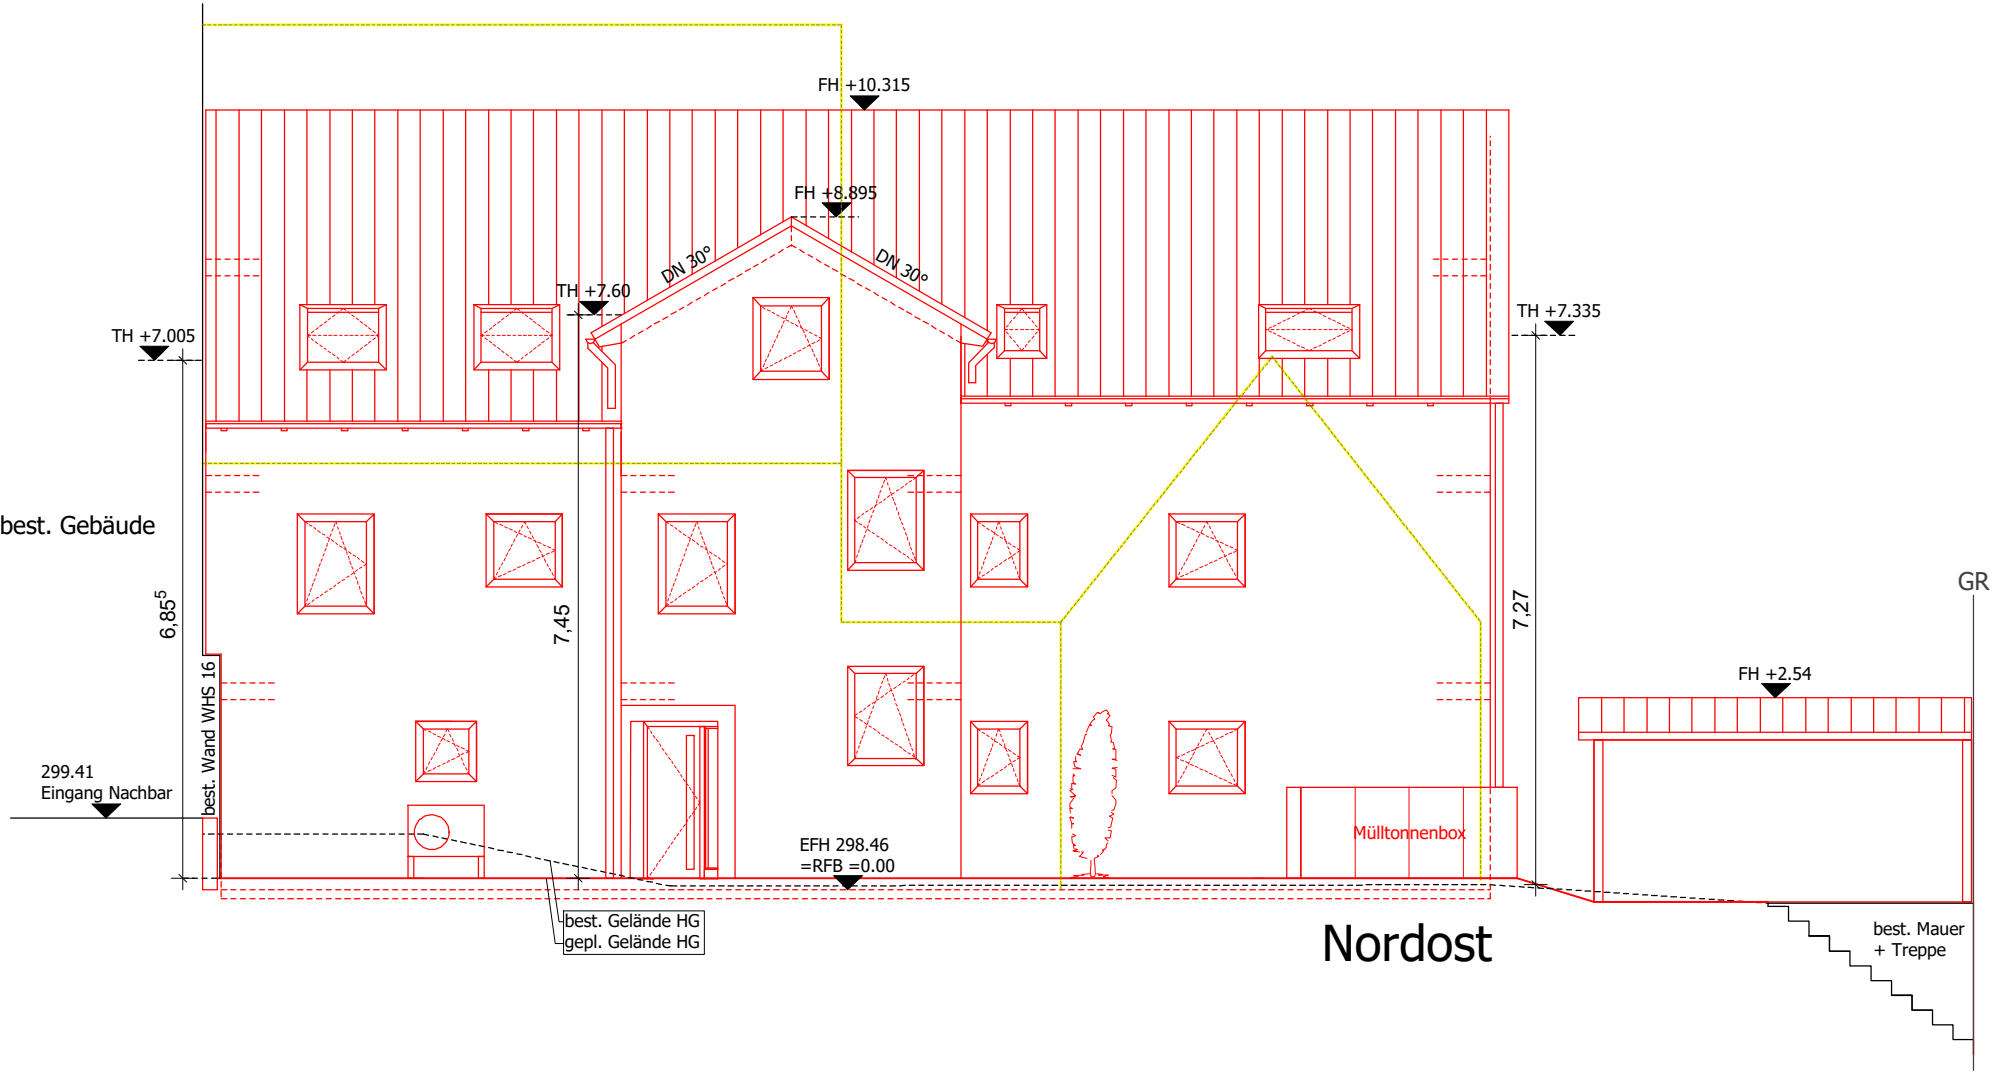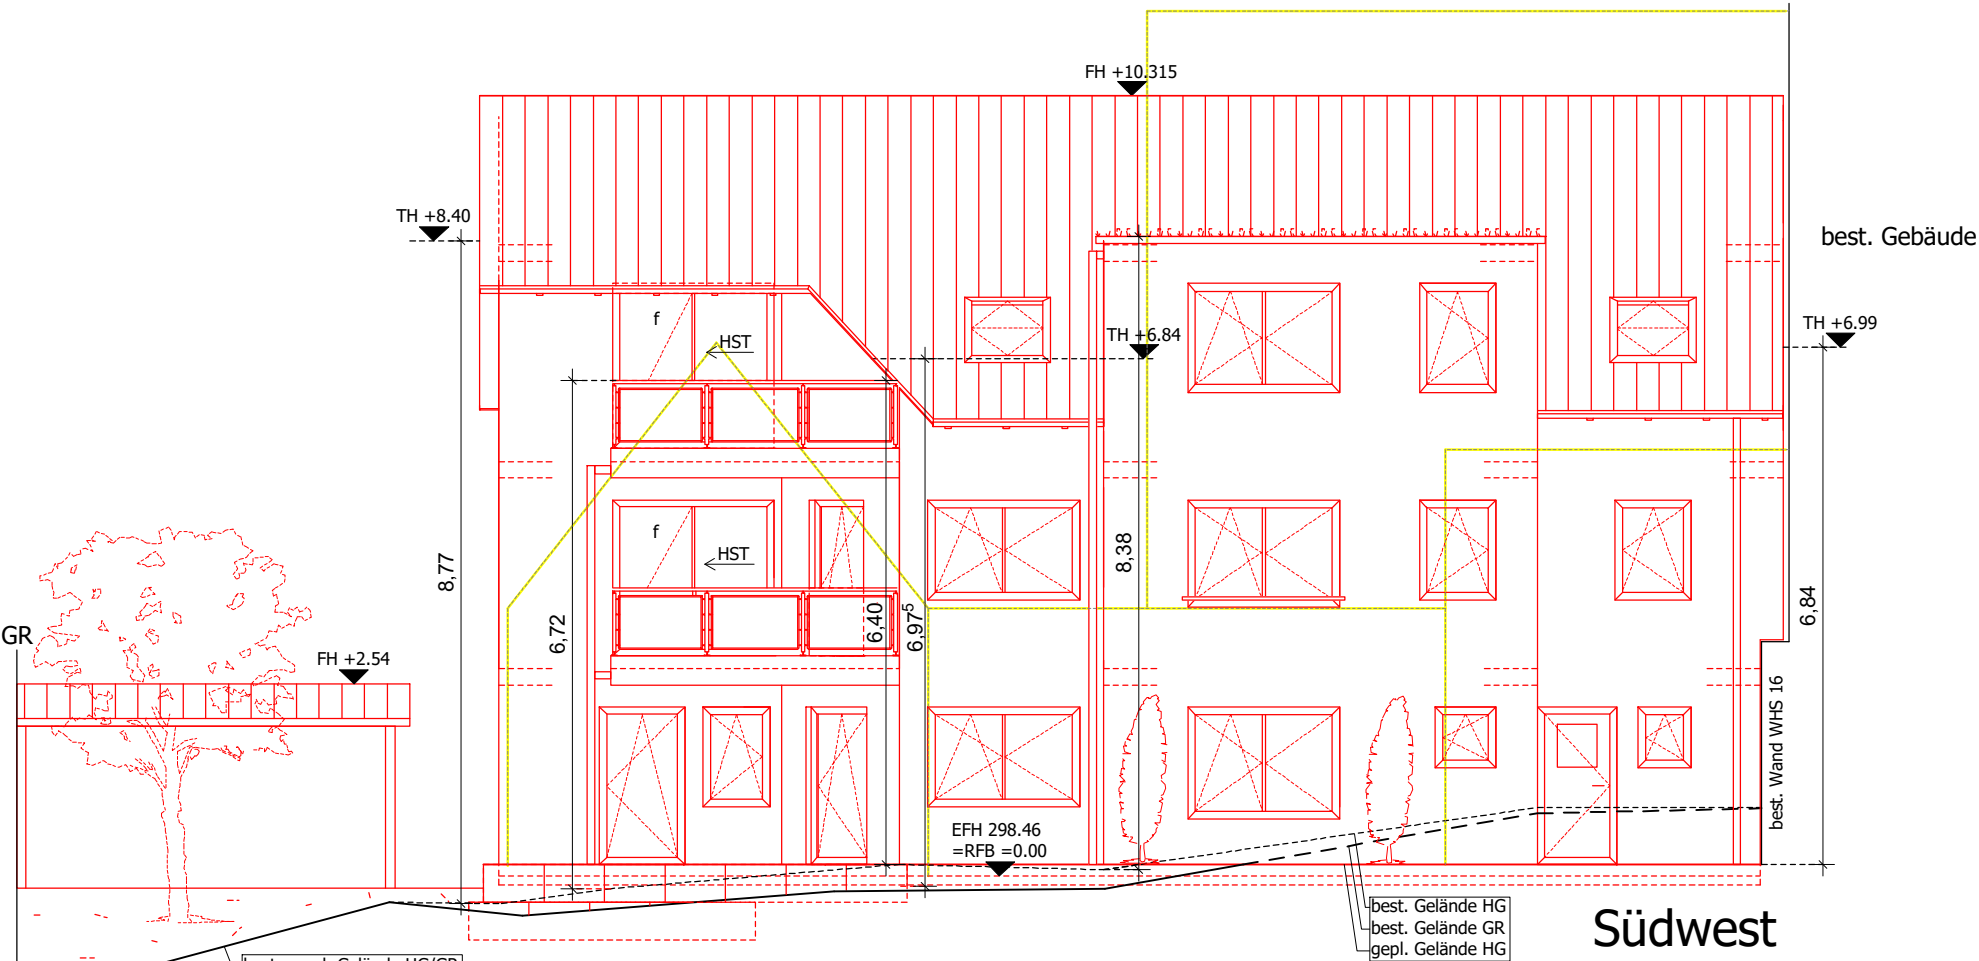

Deckblatt 12.07.2022

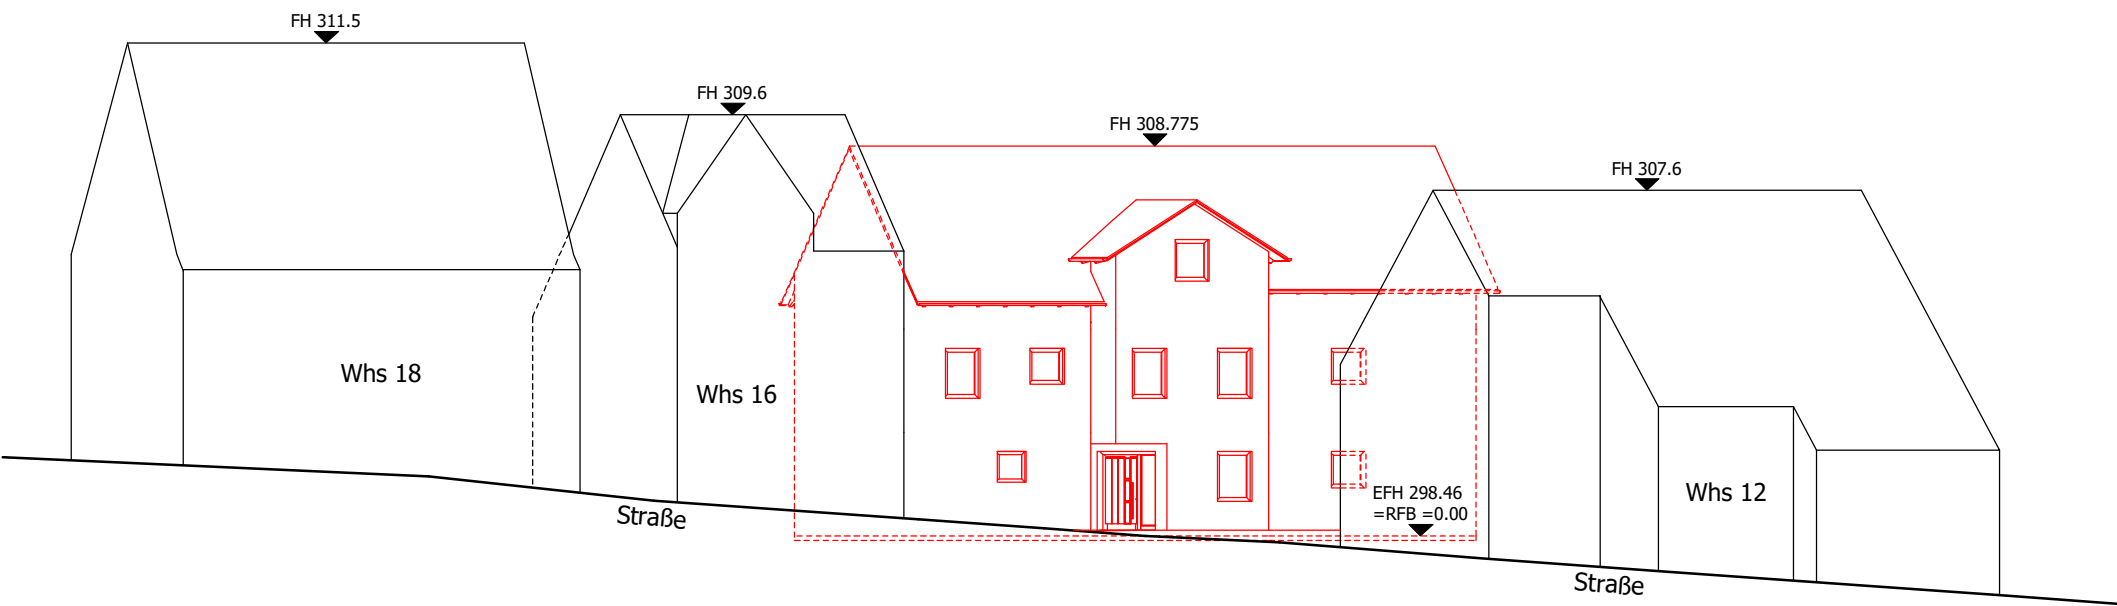

Deckblatt 12.07.2022

Projekt:	Mehrfamilienhaus
	Karl-Georg-Pfleiderer-Straße 14, 71364 Winnenden
Bauteil:	Straßenabwicklung

