




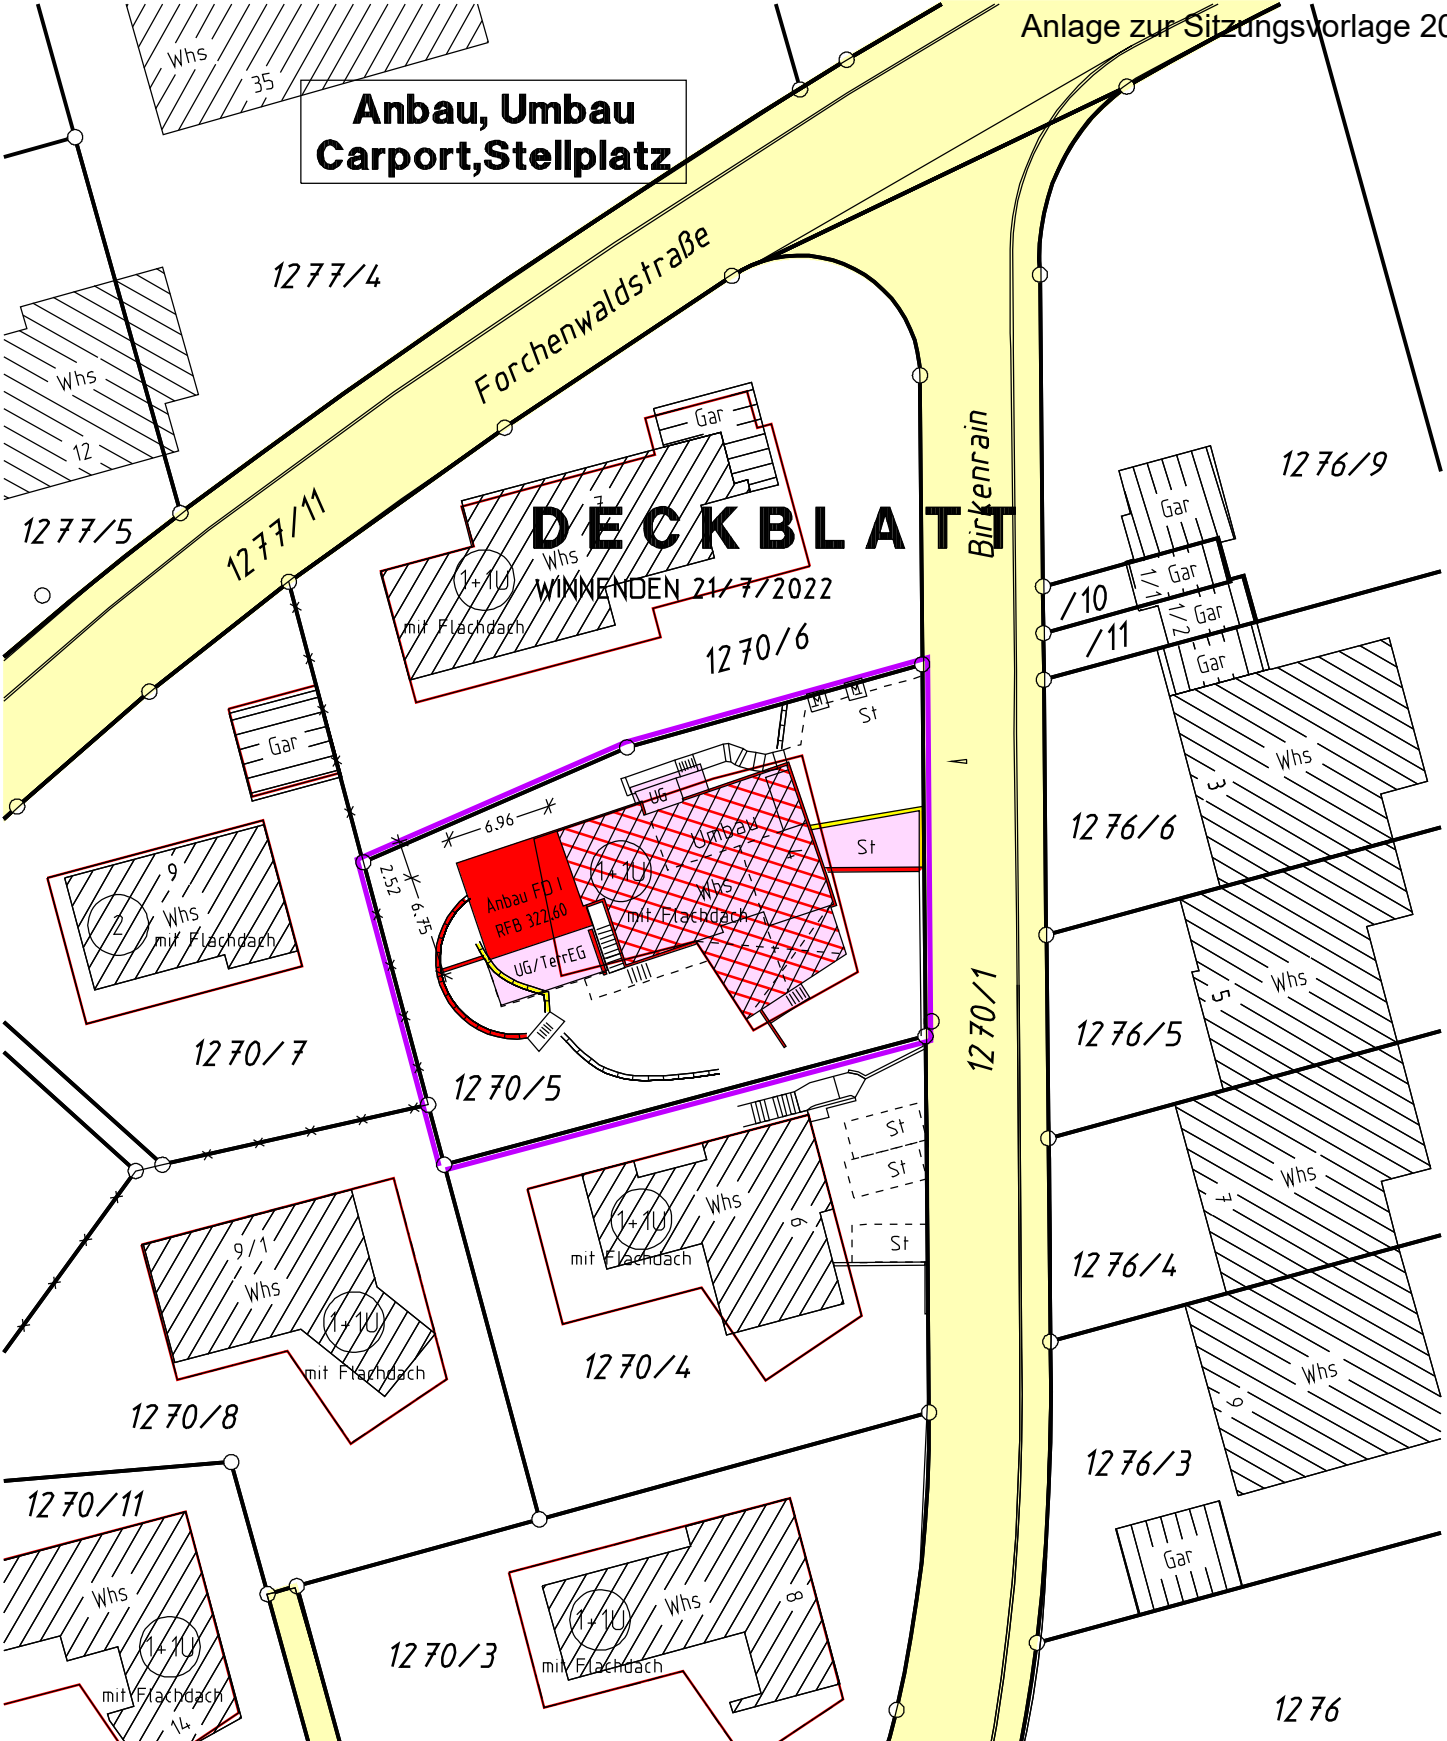

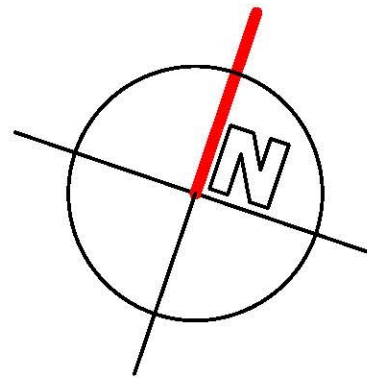


DACHAUFSICHT

M 1:100

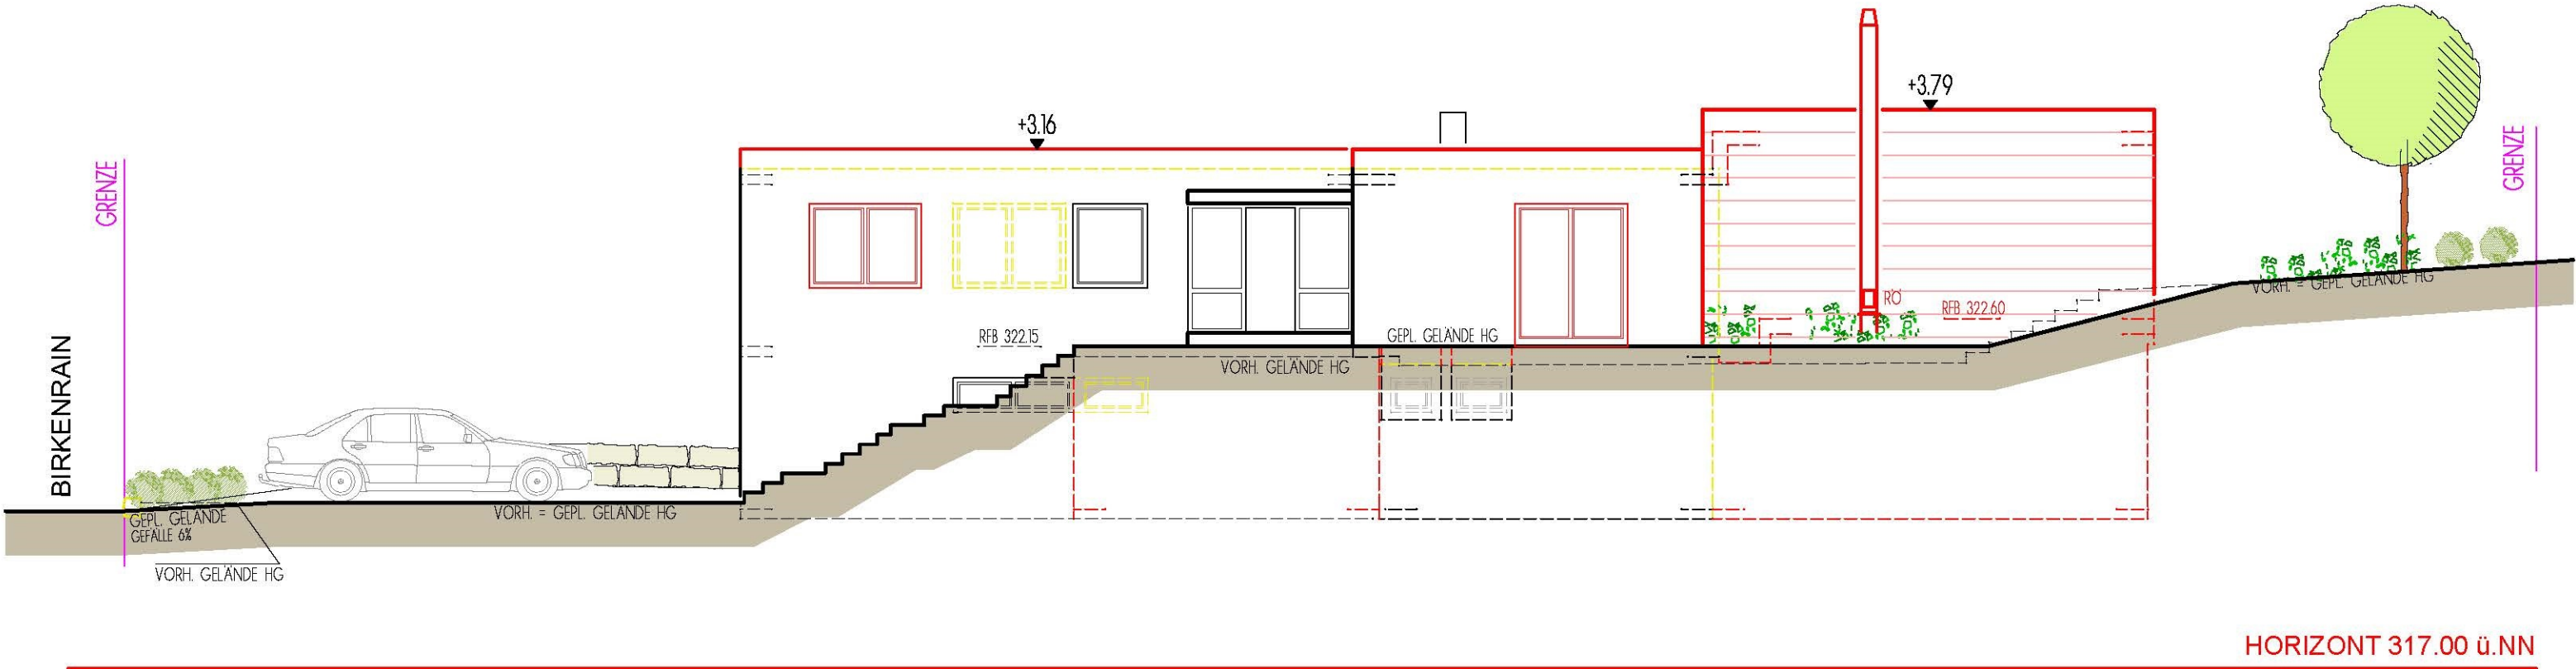


ANSICHT NORD M 1:100

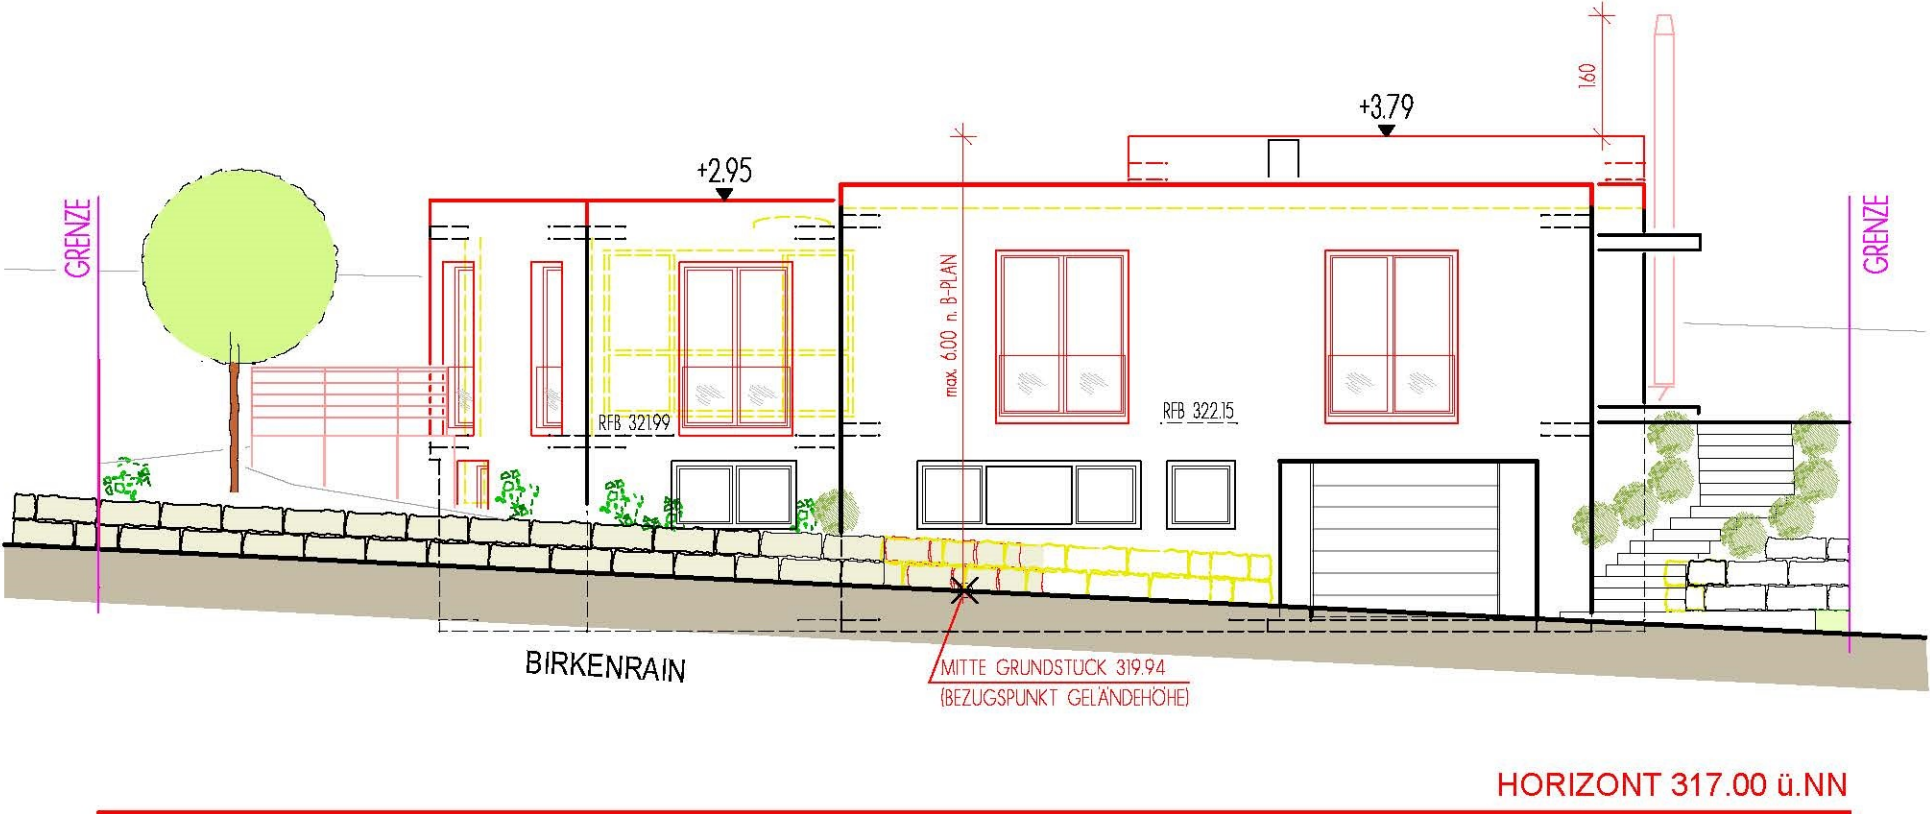


ANSICHT OST

M 1:100

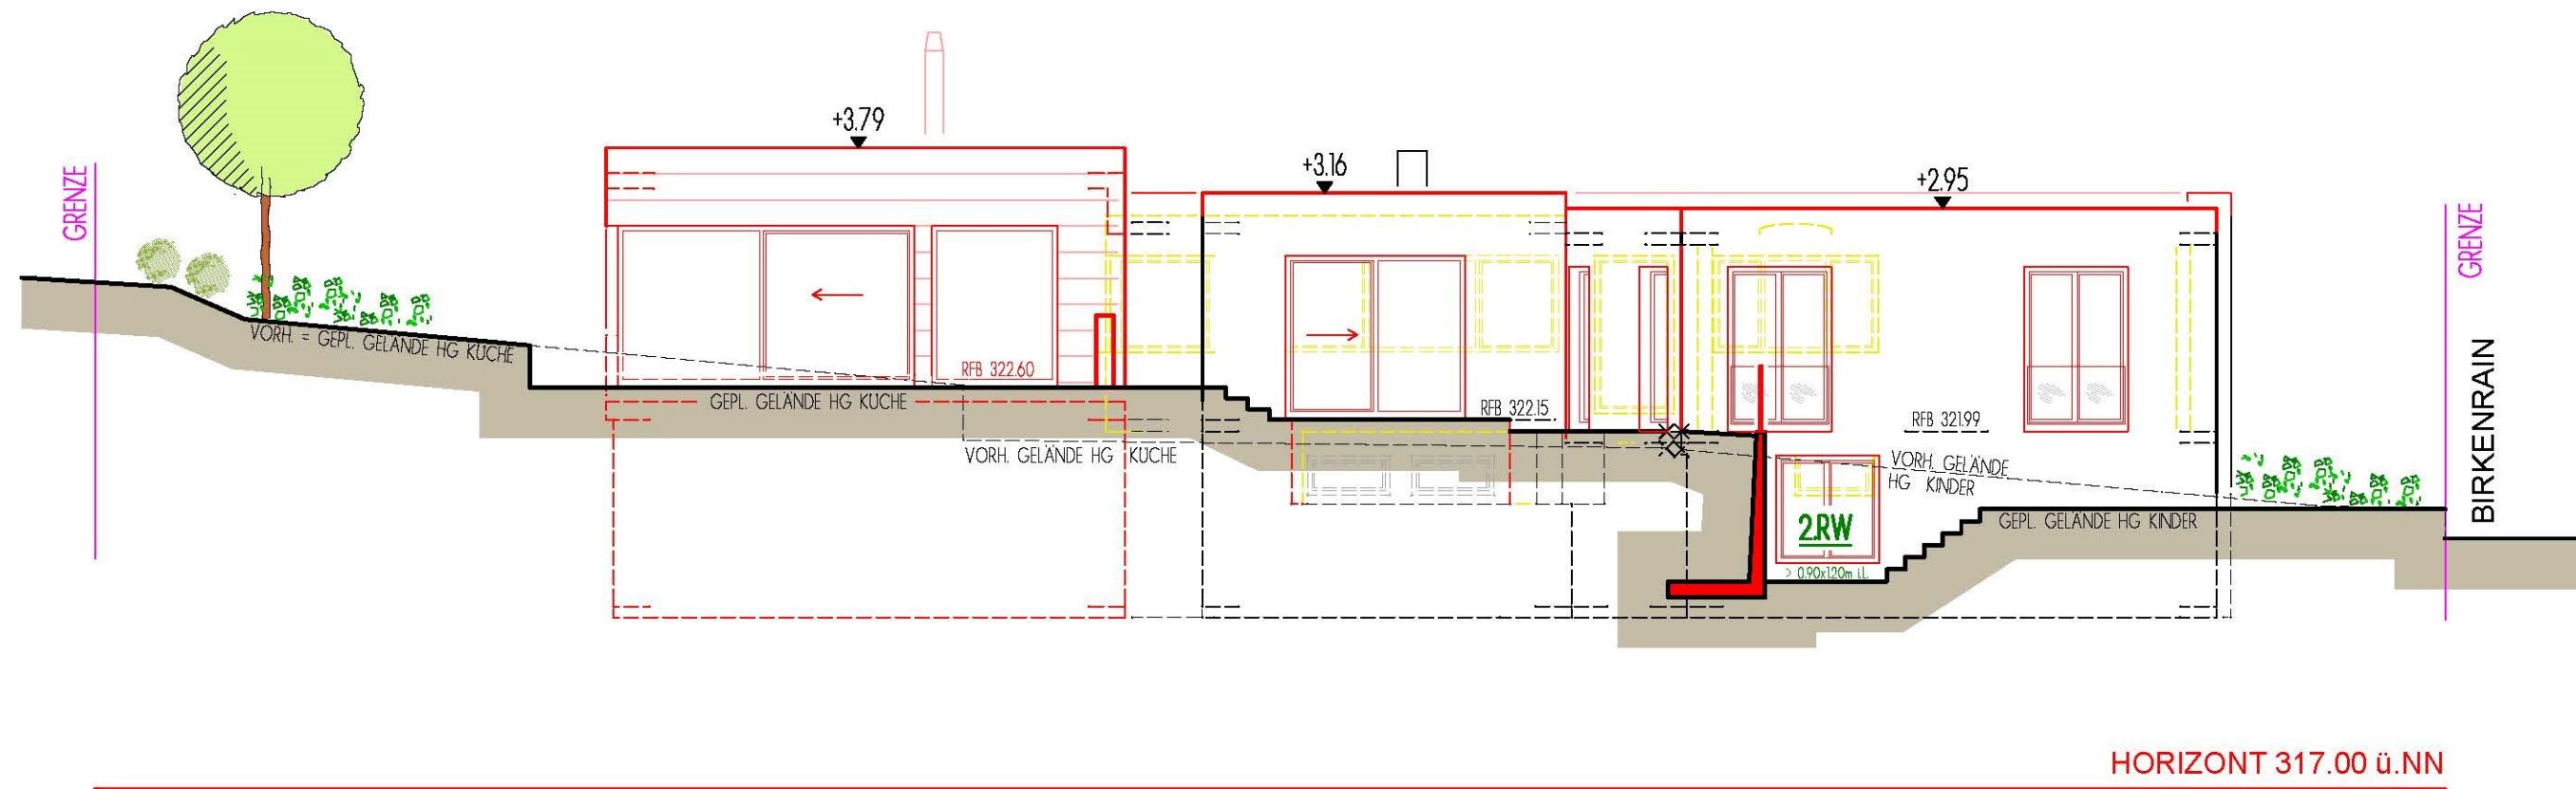


ANSICHT SÜD

M 1:100

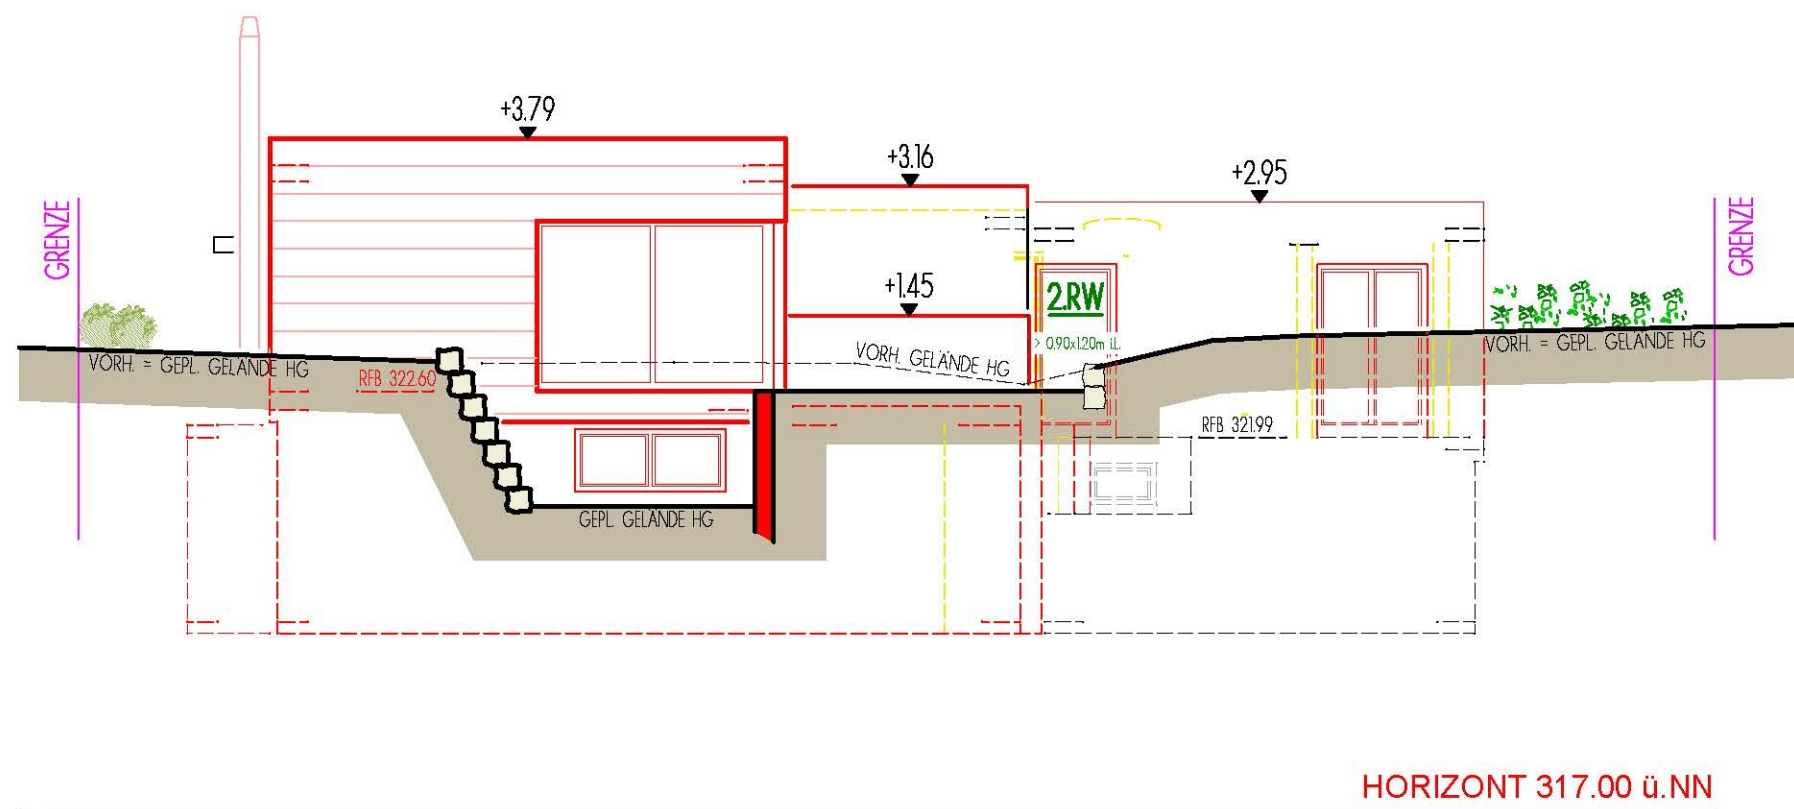


ANSICHT WEST

M 1:100

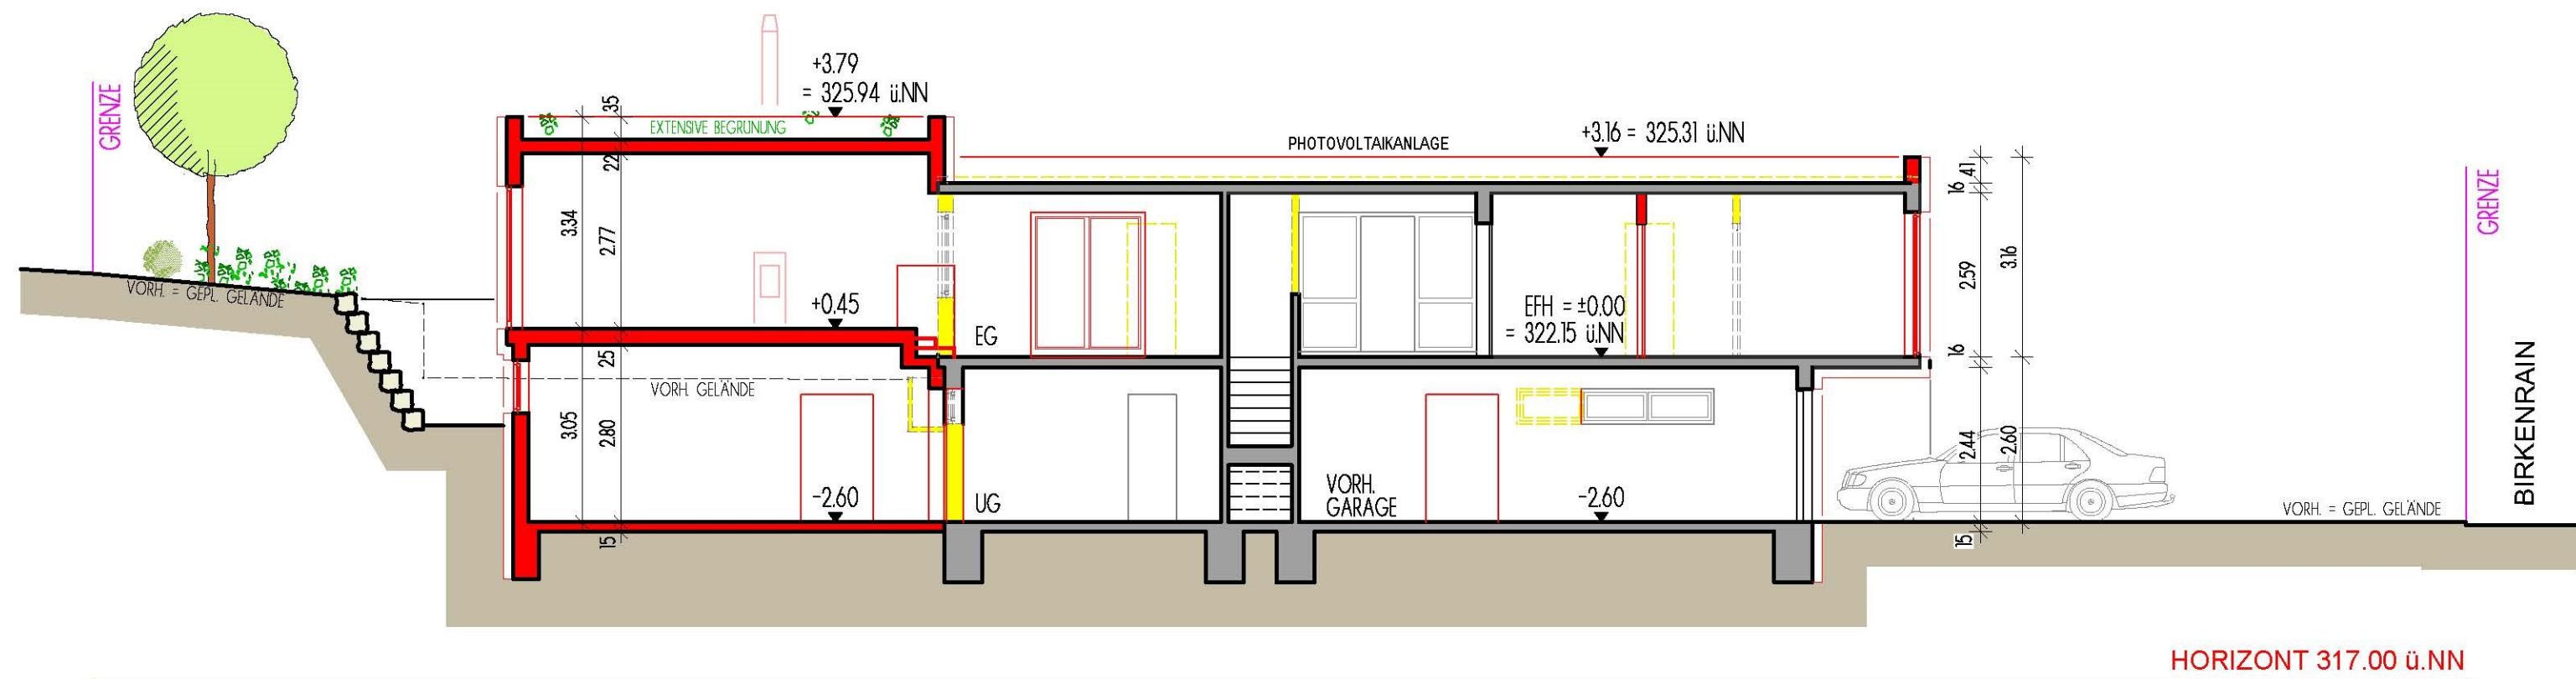


SCHNITT A-A


M 1:100

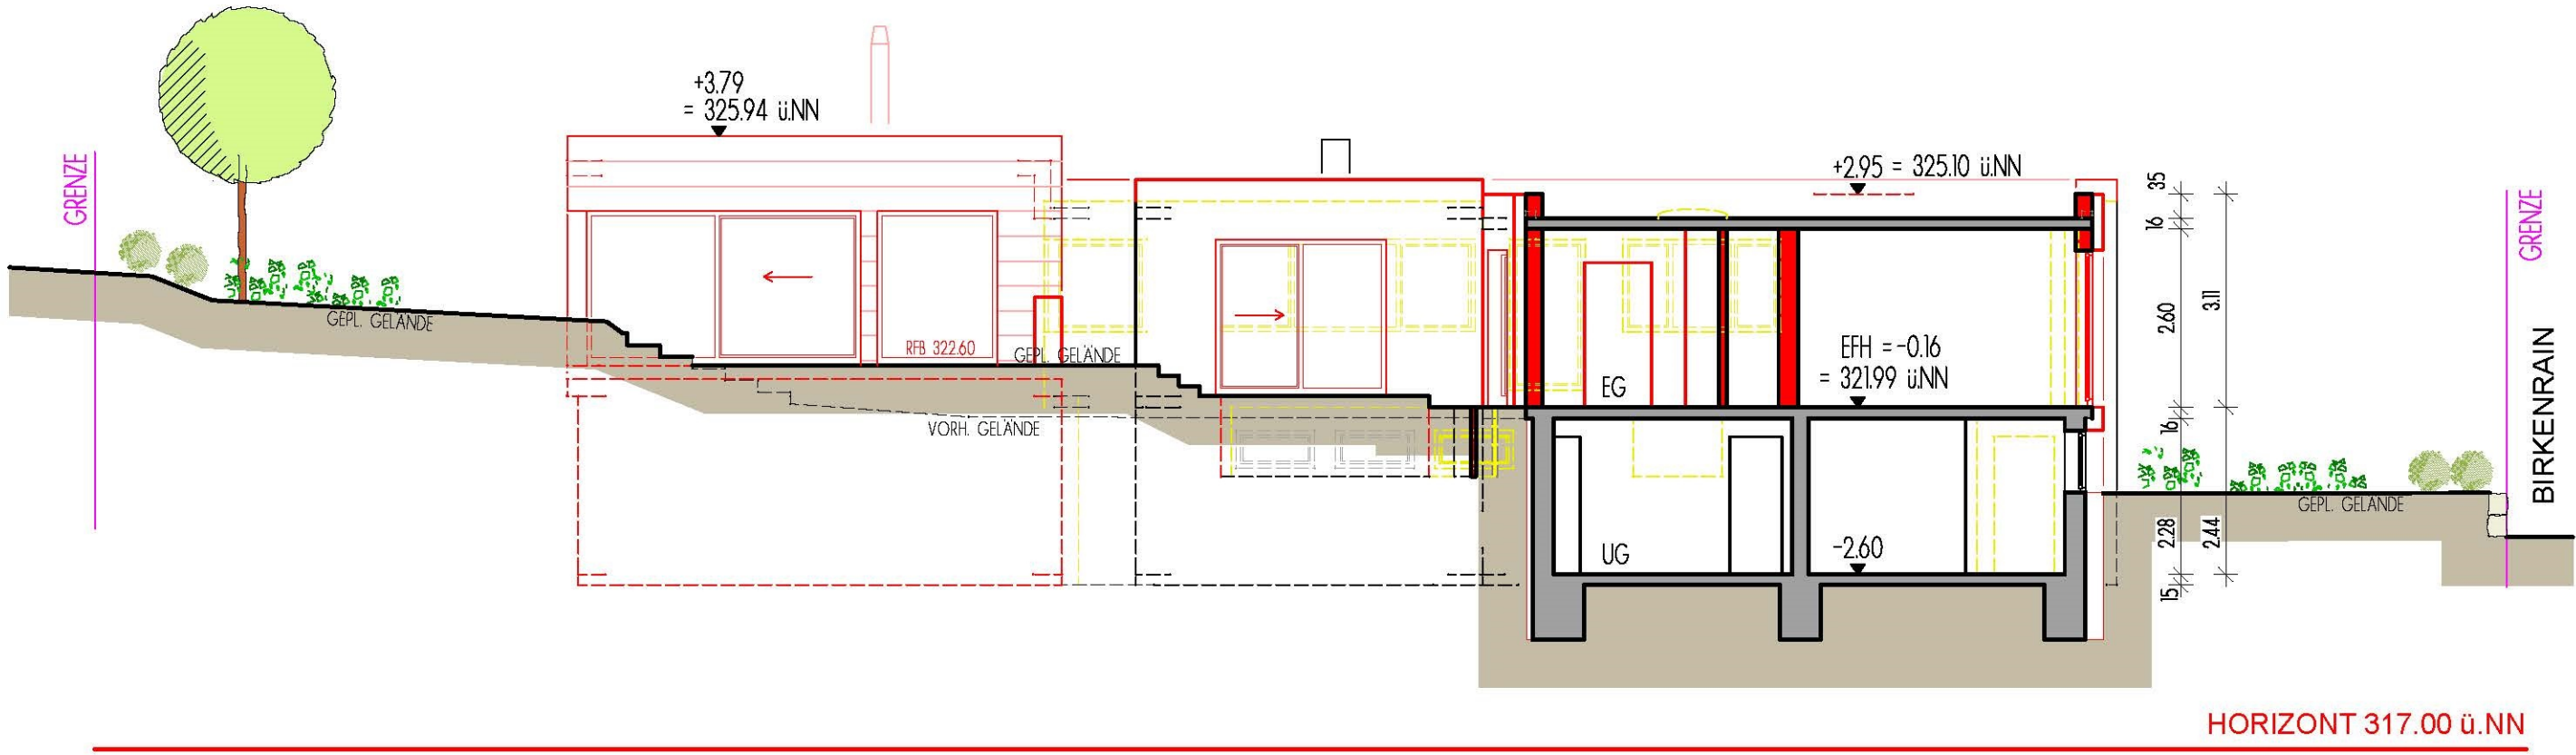

SCHNITT B-B M 1:100

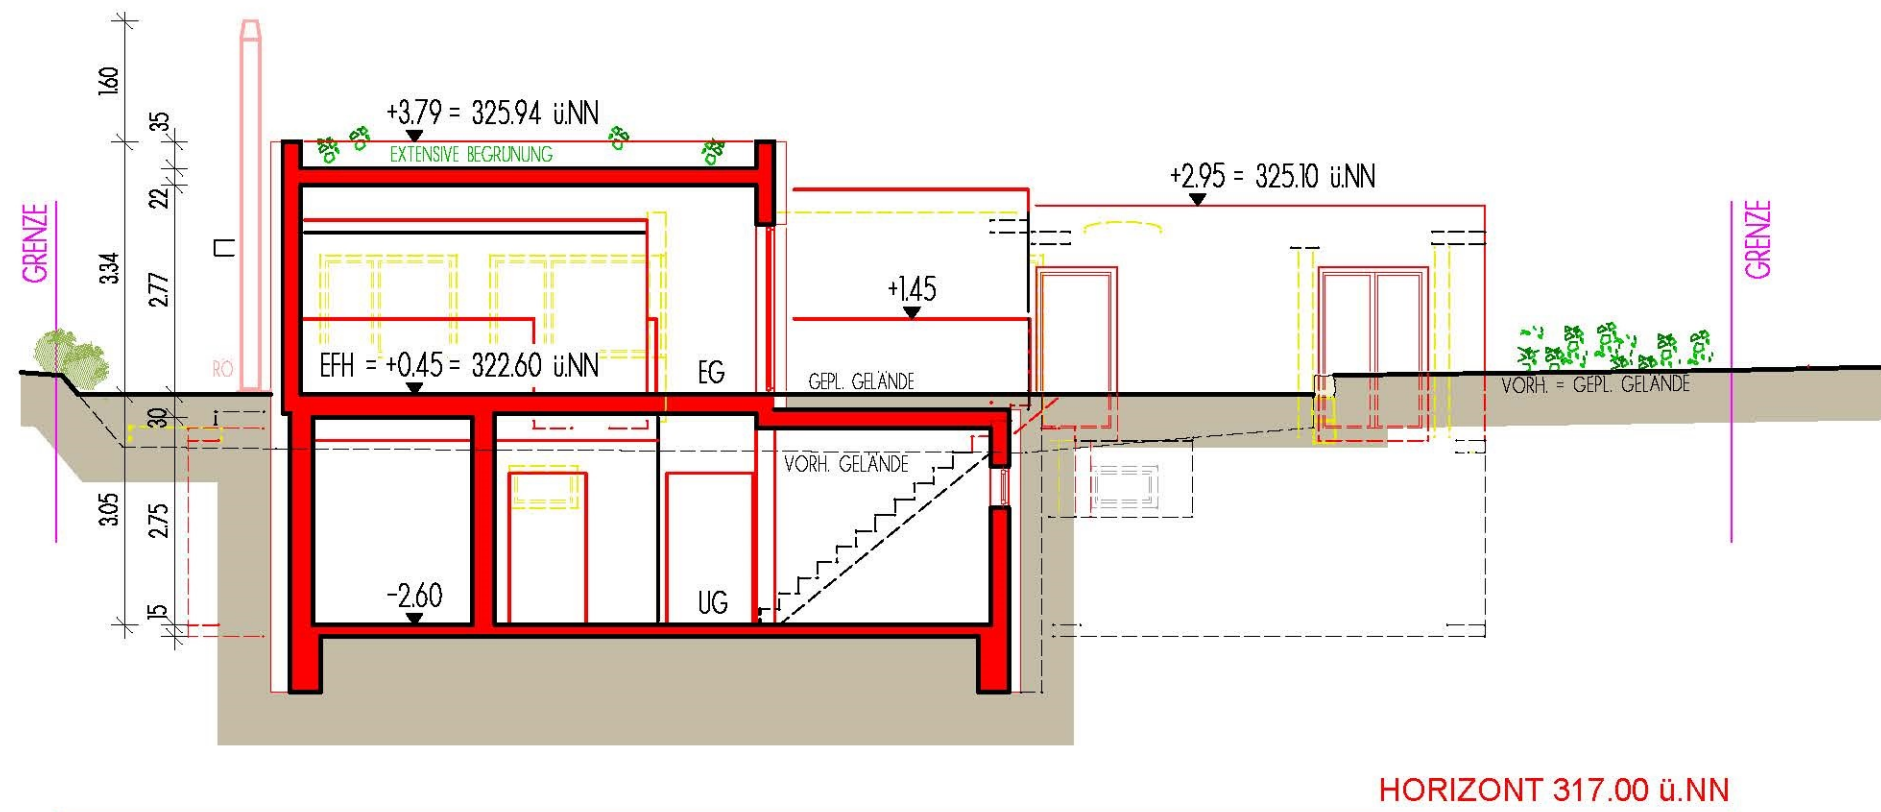

SCHNITT C-C

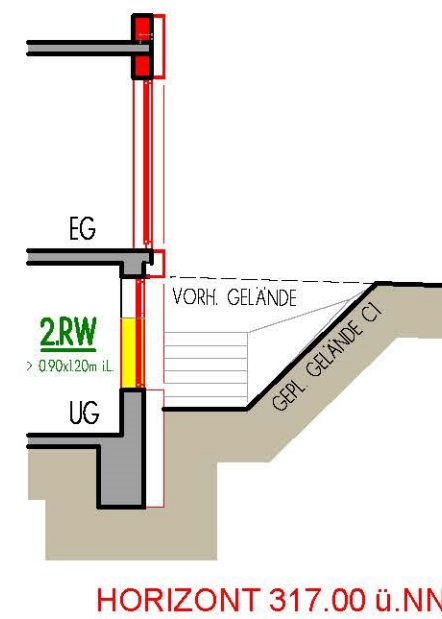

SCHNITT C1-C1

SCHNITT C-C/ C1-C1 M 1:100