



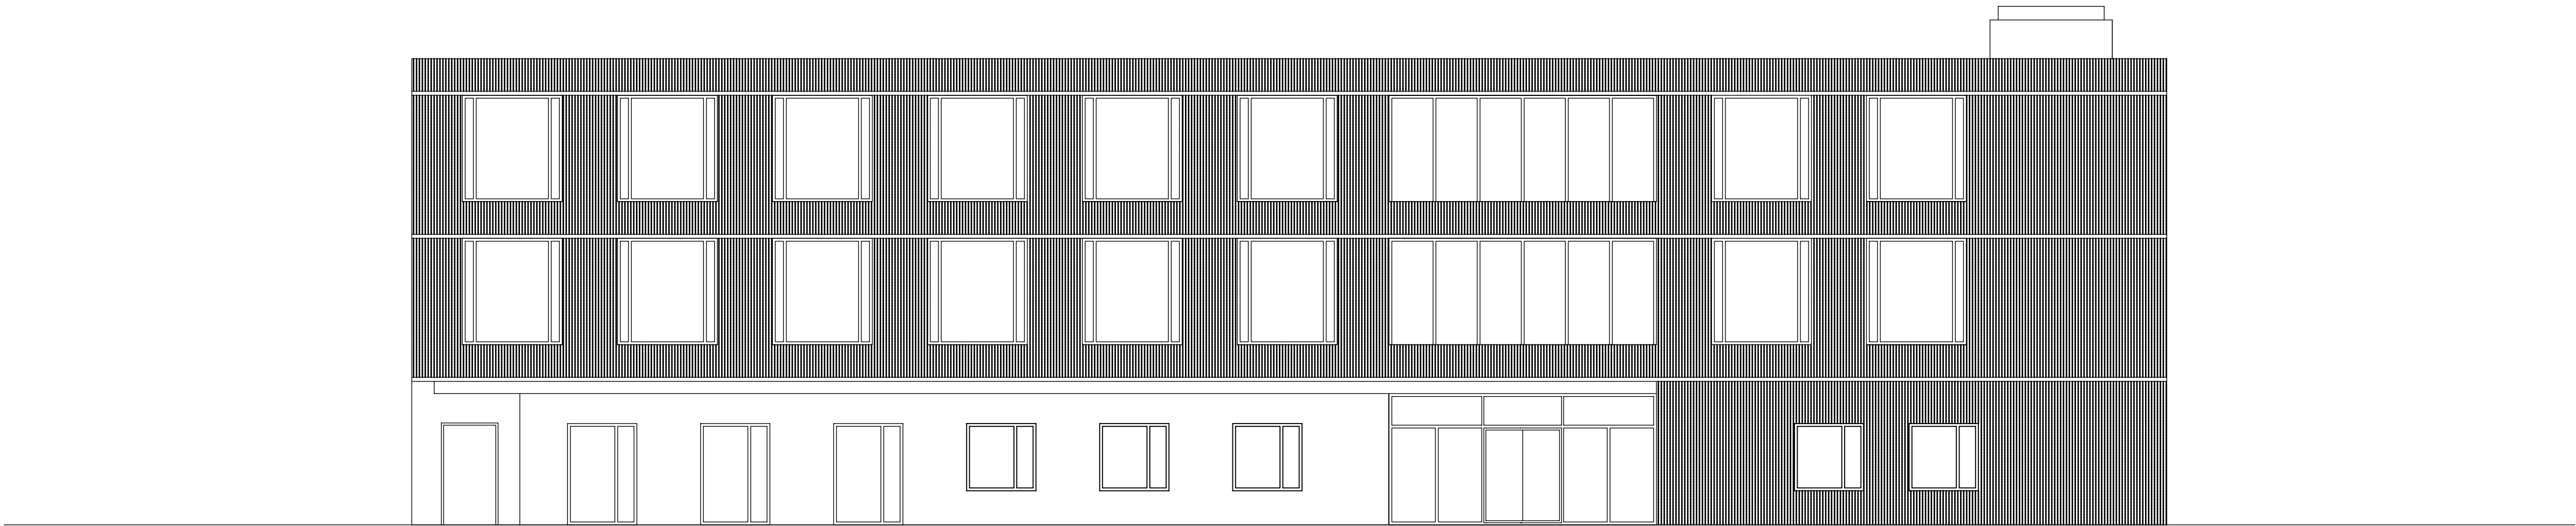

ZfP - KLINIKUM SCHLOSS WINNENDEN

KURZBEZEICHNUNG
INDEX

NEUBAU OFFENER SEKTORSTATIONEN

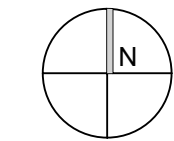

EFH ± 0.00 = 284,0 üNN

PROJEKT			
Neubau offener Sektorstationen ZfP-KSW-M-0001			
BAUHERR		Zentrum für Psychiatrie Klinikum Schloss Winnenden	
ZfP Klinikum Schloss Winnenden		Schloßstrasse 50 71364 Winnenden	
ARCHITEKT		HSP HOPPE SOMMER PLANUNGS GMBH Diplom-Ingenieure Freie Architekten & Stadtplaner Löwenstrasse 100 70597 Stuttgart Fon: (0711) 97654-0 Fax: (0711) 97654-32 Mail: info@hoppe-sommer-planung.de	
HSP			
PLANVERFASSER		HSP HOPPE SOMMER PLANUNGS GMBH Diplom-Ingenieure Freie Architekten & Stadtplaner Löwenstrasse 100 70597 Stuttgart Fon: (0711) 97654-0 Fax: (0711) 97654-32 Mail: info@hoppe-sommer-planung.de	
HSP			
PLANINHALT			
Ansicht West Vorabzug			
PLANUNGSPHASE		SPEZIFIKATION / GEWERK	
ENTWURFSPLANUNG		PLANGRUNDLAGE	
BEARBEITER	GEPRÜFT	FREIGEGEBEN	
		HSP © HOPPE SOMMER PLANUNGS GMBH STUTTGART	
STAND/DATUM	MAßSTAB	PROJEKTNR.	DATEINAME
18.07.2022	M 1:100	5104	
		PLANNUMMER / INDEX	
		ARC_AN_XX_3v01_Ansicht_West_023	