


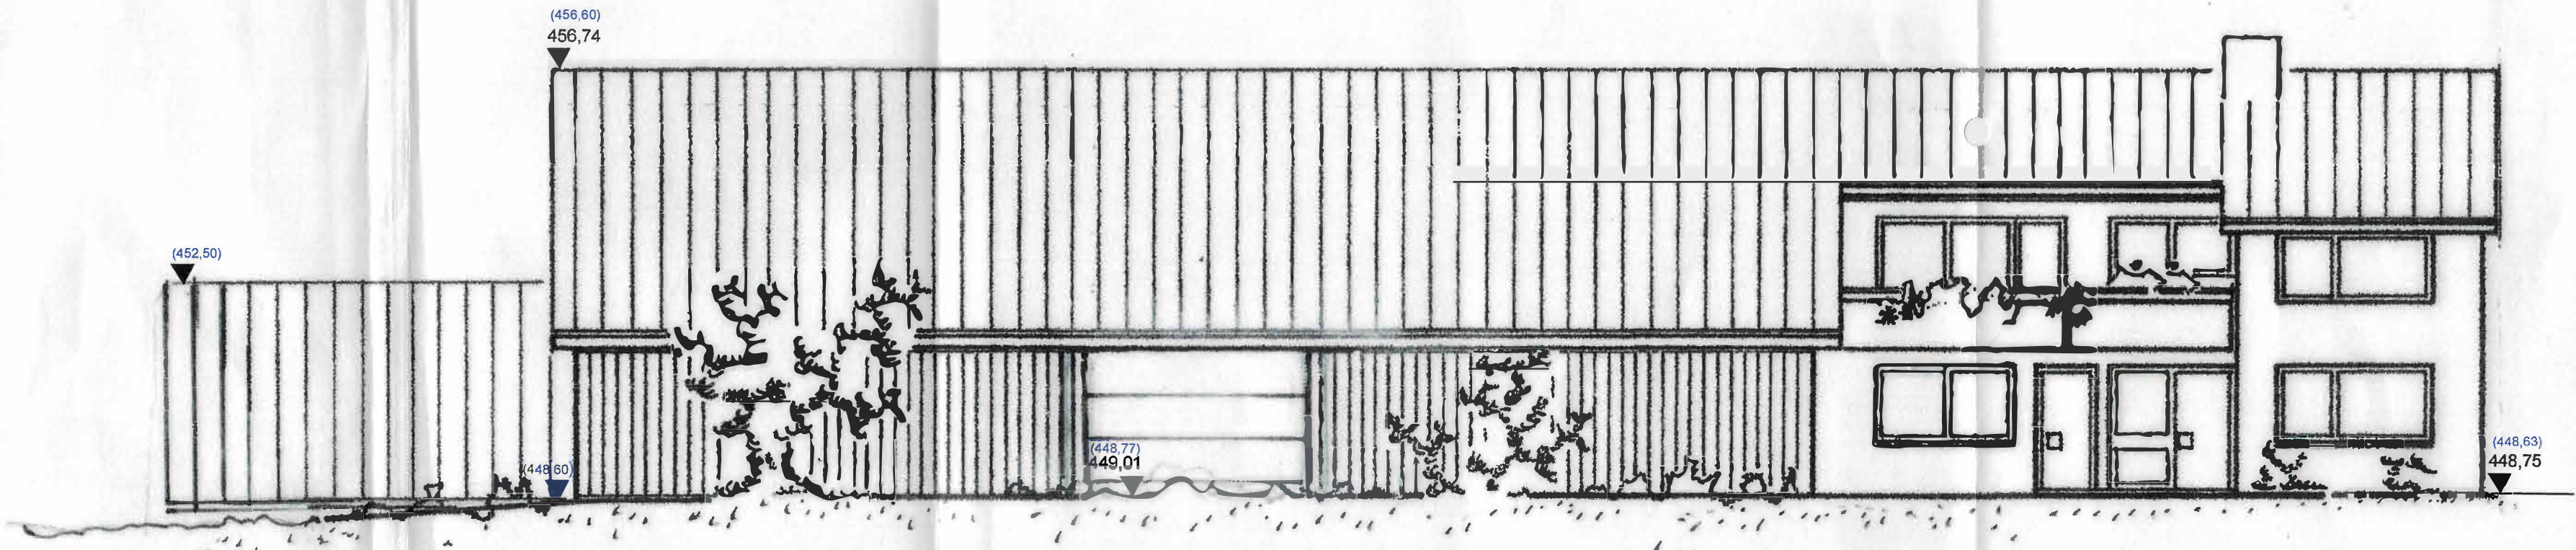



Legende

(448,60) Höhenkote gem. Bauantrag 17.01.1983


496,90 Höhenkote vorhanden

Bauvorhaben
Werkstatt für Wohnmobile
Nutzungsänderung, Umbau und Anbau
Buoher Str. 60
71364 Winnenden – Breuningsweiler

Ansicht Ost
Buoher Straße

Maßstab 1: 100

Datum
22.04.2022

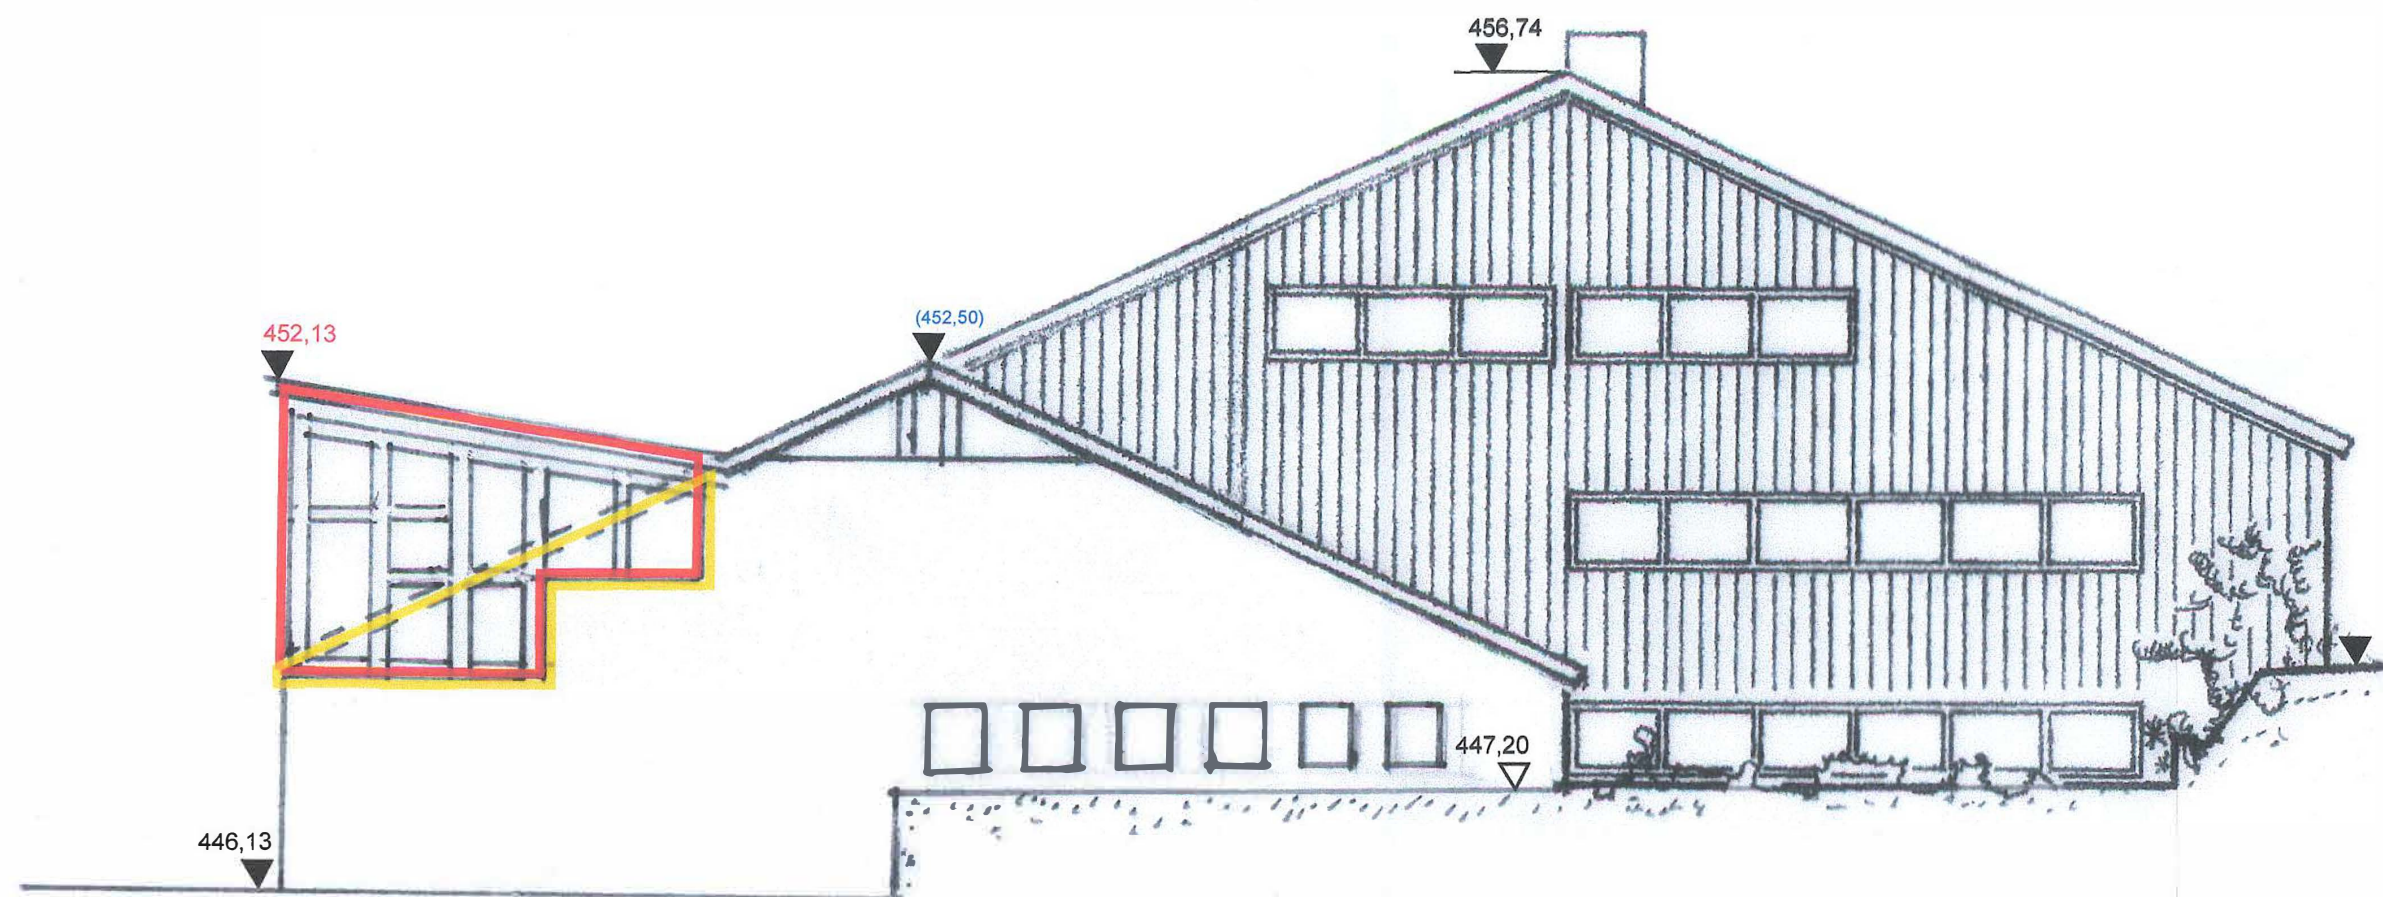


Deckblatt 20.07.2022

Legende

(448,60) Höhenkote gem. Bauantrag 17.01.1983
 496,90 Höhenkote vorhanden
 ▼

Bauvorhaben	Bauherr
Werkstatt für Wohnmobile Nutzungsänderung, Umbau und Anbau Buoher Str. 60 71364 Winnenden – Breuningsweiler	
Ansicht Süd	Maßstab: 1:100

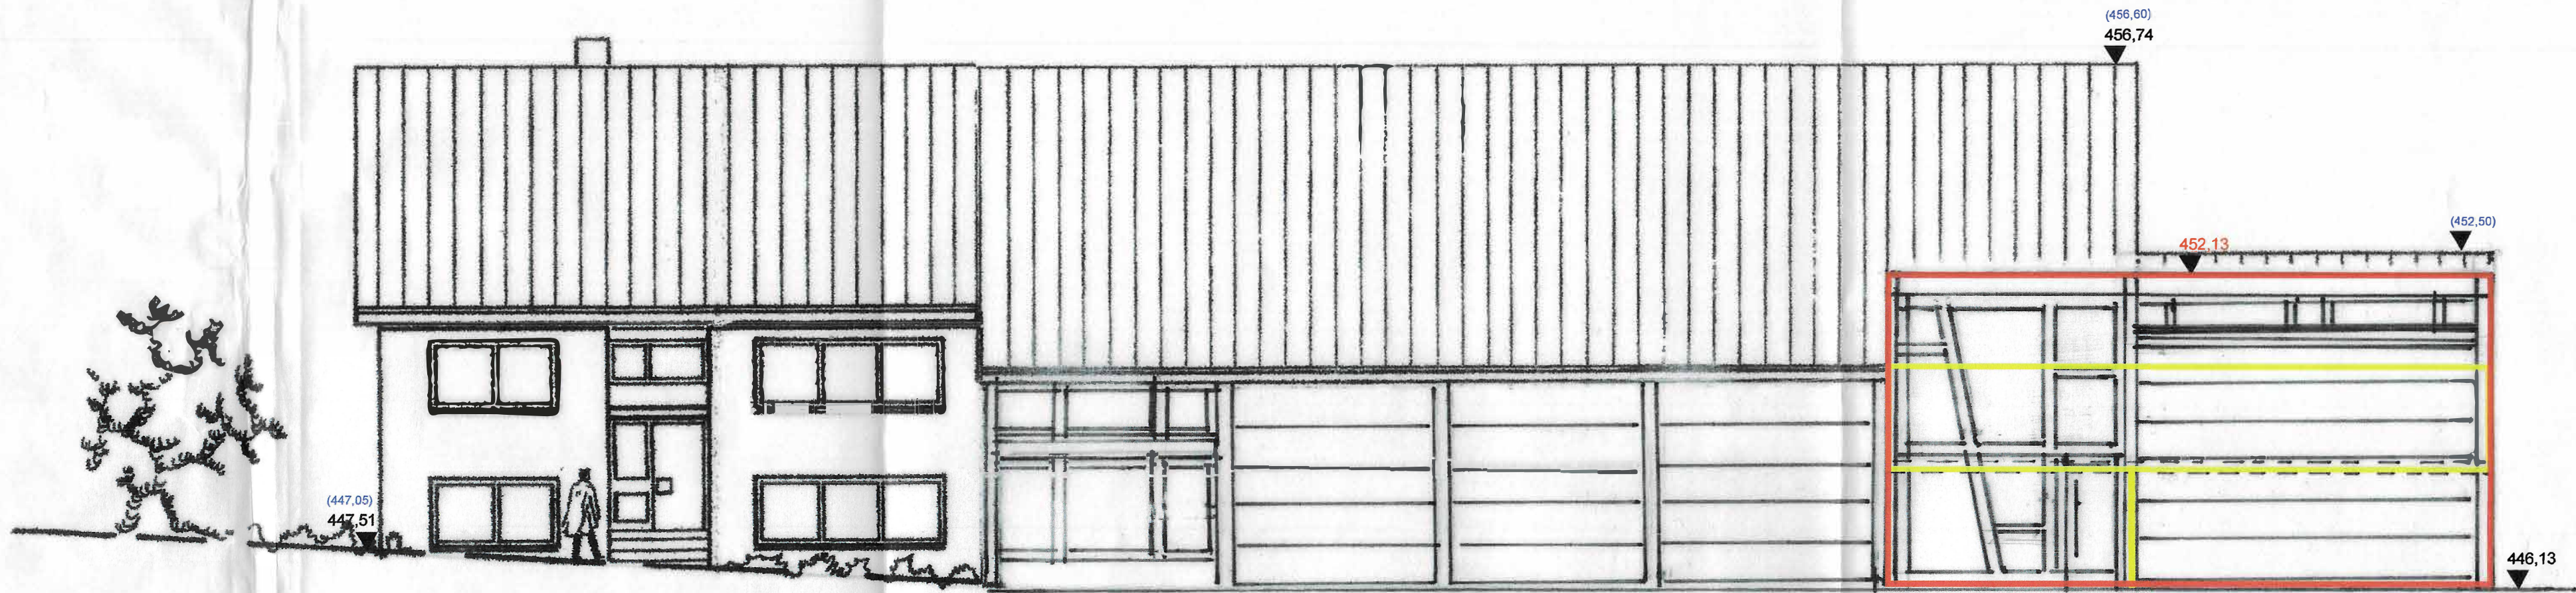

Deckblatt 20.07.2022

Bauvorhaben	Bauherr
Werkstatt für Wohnmobile Nutzungsänderung, Umbau und Anbau Buoher Str. 60 71364 Winnenden – Breuningsweiler	


Legende

- (448,60) Höhenkote gem. Bauantrag 17.01.1983
496,90 Höhenkote vorhanden

Ansicht West

Maßstab 1: 100

Datum	Zeichner

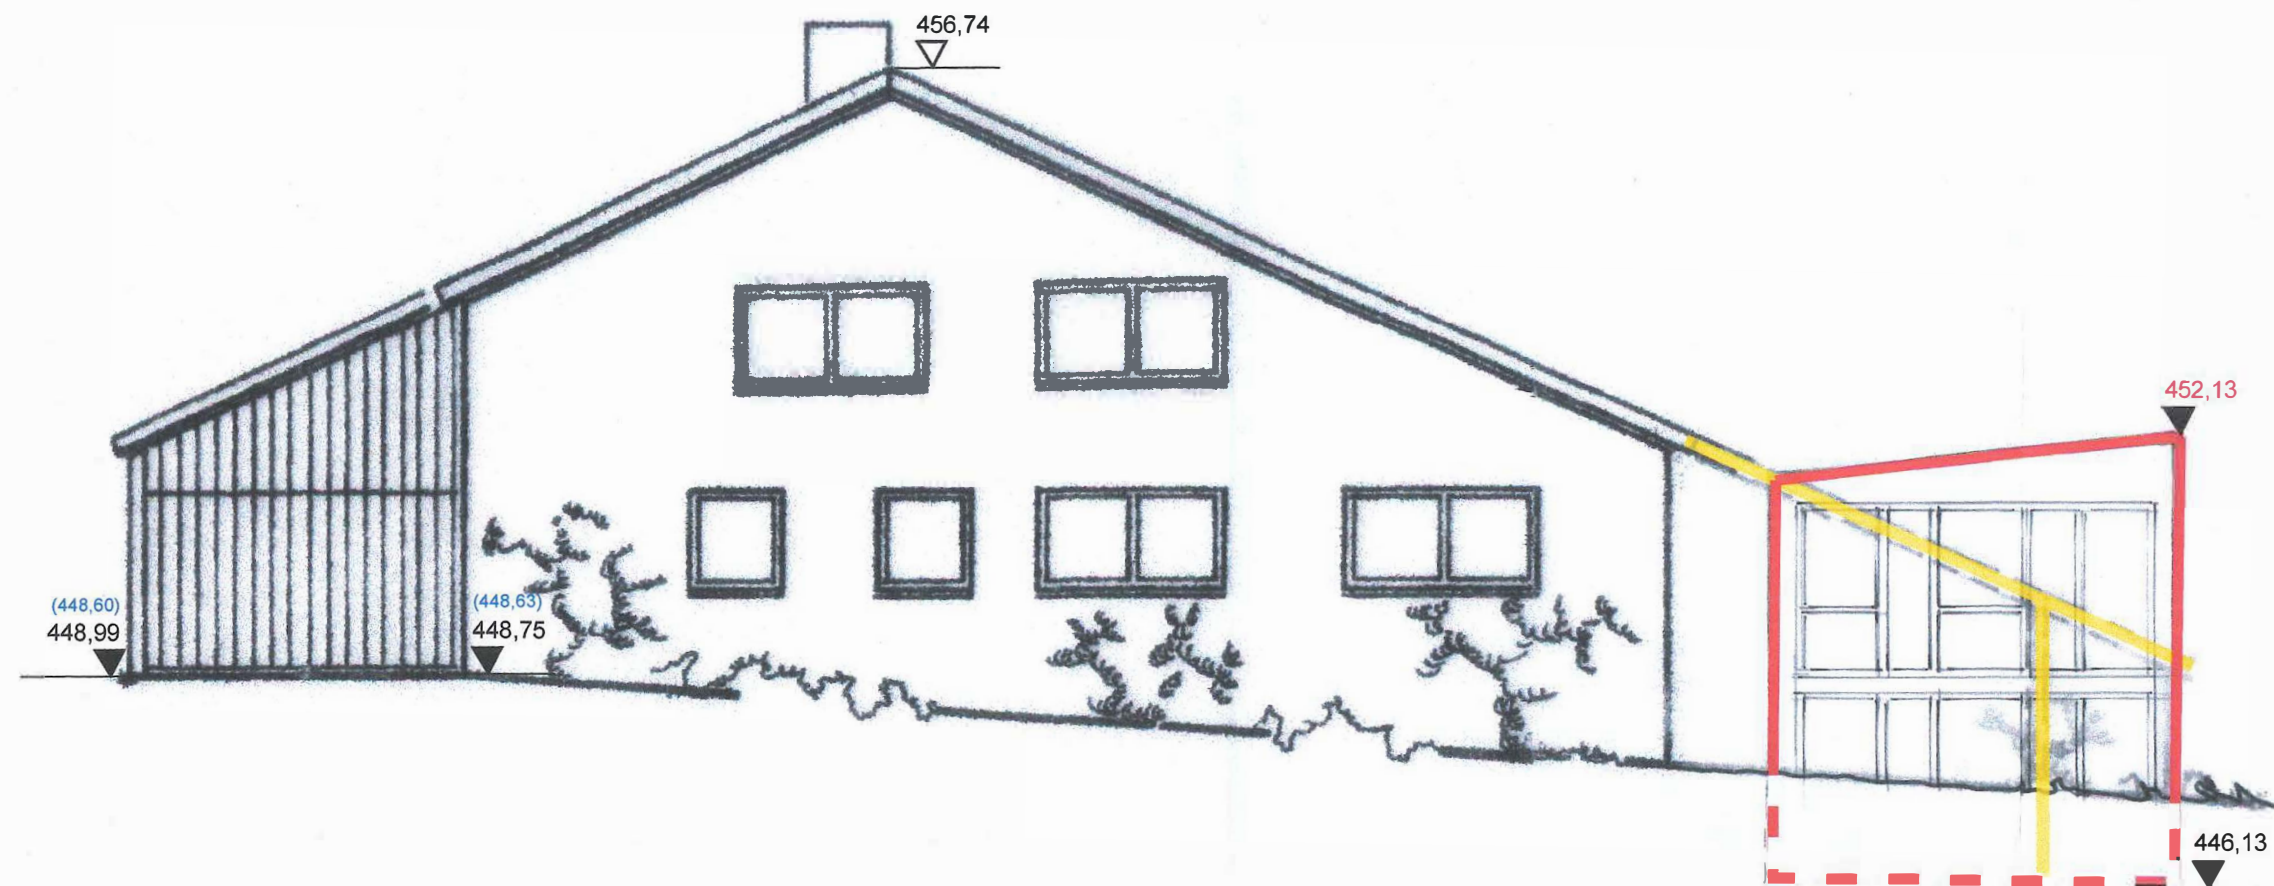

Legende

(448,60) Höhenkote gem. Bauantrag 17.01.1983
 496,90 Höhenkote vorhanden

Deckblatt 20.07.2022

Bauvorhaben	Bauherr
Werkstatt für Wohnmobile Nutzungsänderung, Umbau und Anbau Bücher Str. 60 71364 Winnenden – Breuningsweiler	
Ansicht Nord	
Maßstab: 1:100	
Datum	
22.04.2022	