


LAGEPLAN

Anlage zur Sitzungsvorlage Nr. 246/2022

REMS - MURR - KREIS
STADT WINNENDEN
GEMARKUNG WINNENDEN

ZEICHNERISCHER TEIL ZUM
BAUANTRAG (4 LBO VVO)

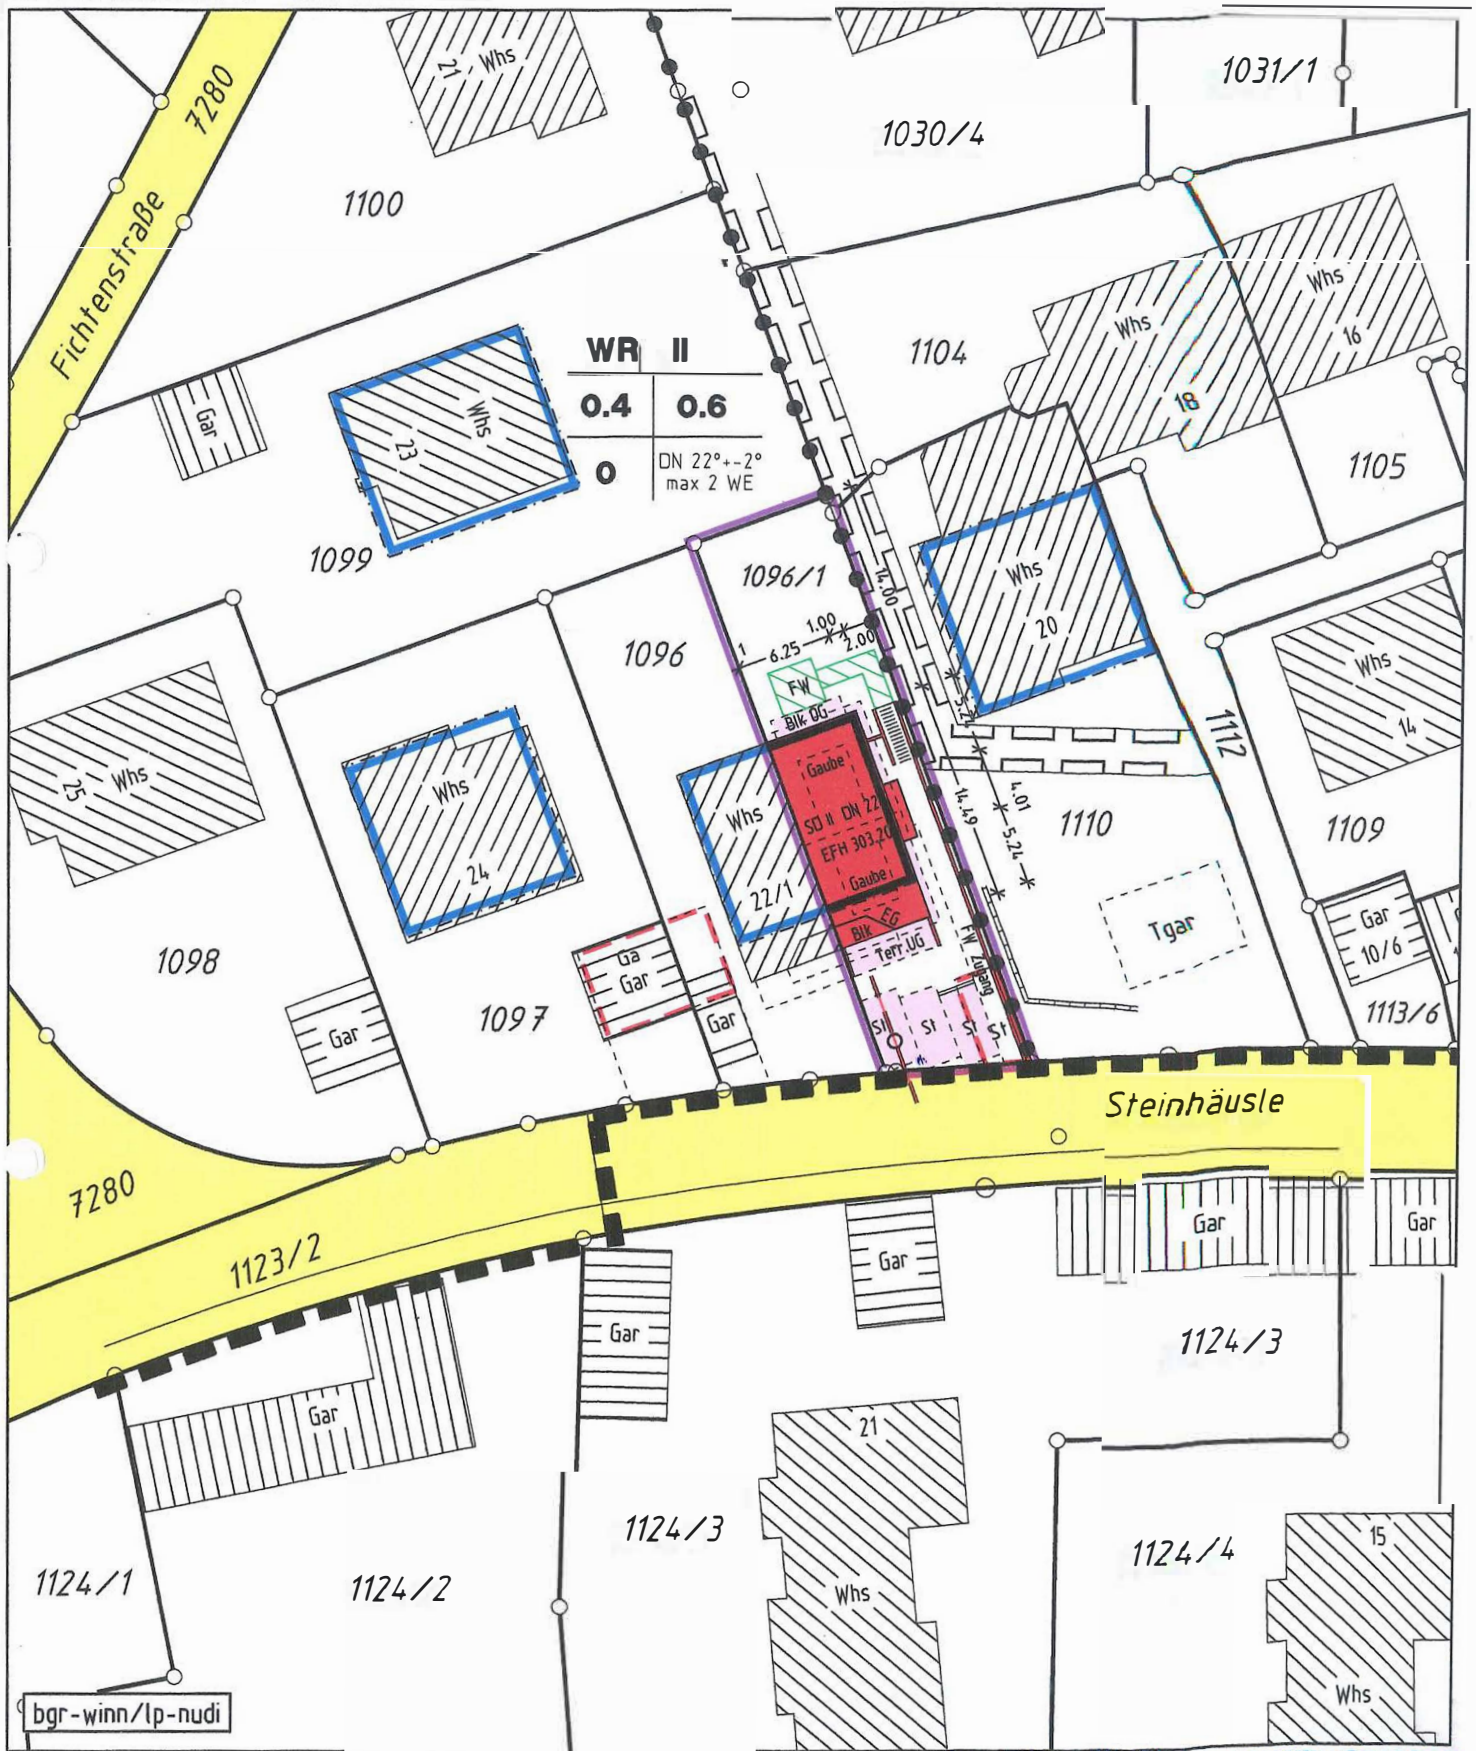

WINNENDEN 30/3/2022

Auszug aus dem Liegenschaftskataster und
Einzeichnungen nach § 4 Abs.3 u. 4 LBO VVO


M 1:500

Östmann


**Ing.Büro für Vermessungswesen
Siegel + Östermann**

Hermann-Löns-Weg 17 71364 Winnenden
Tel. 0 7195/8117


Ansicht Nord

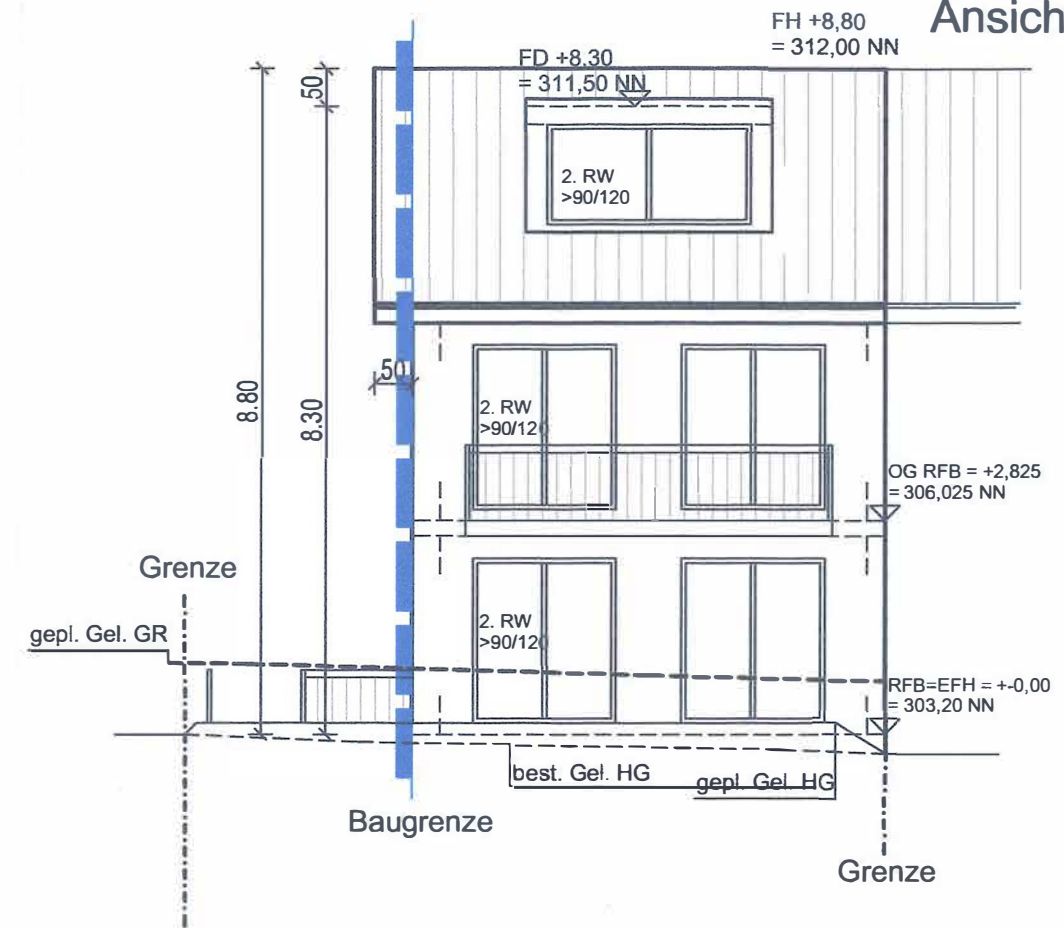

Ansicht Süd

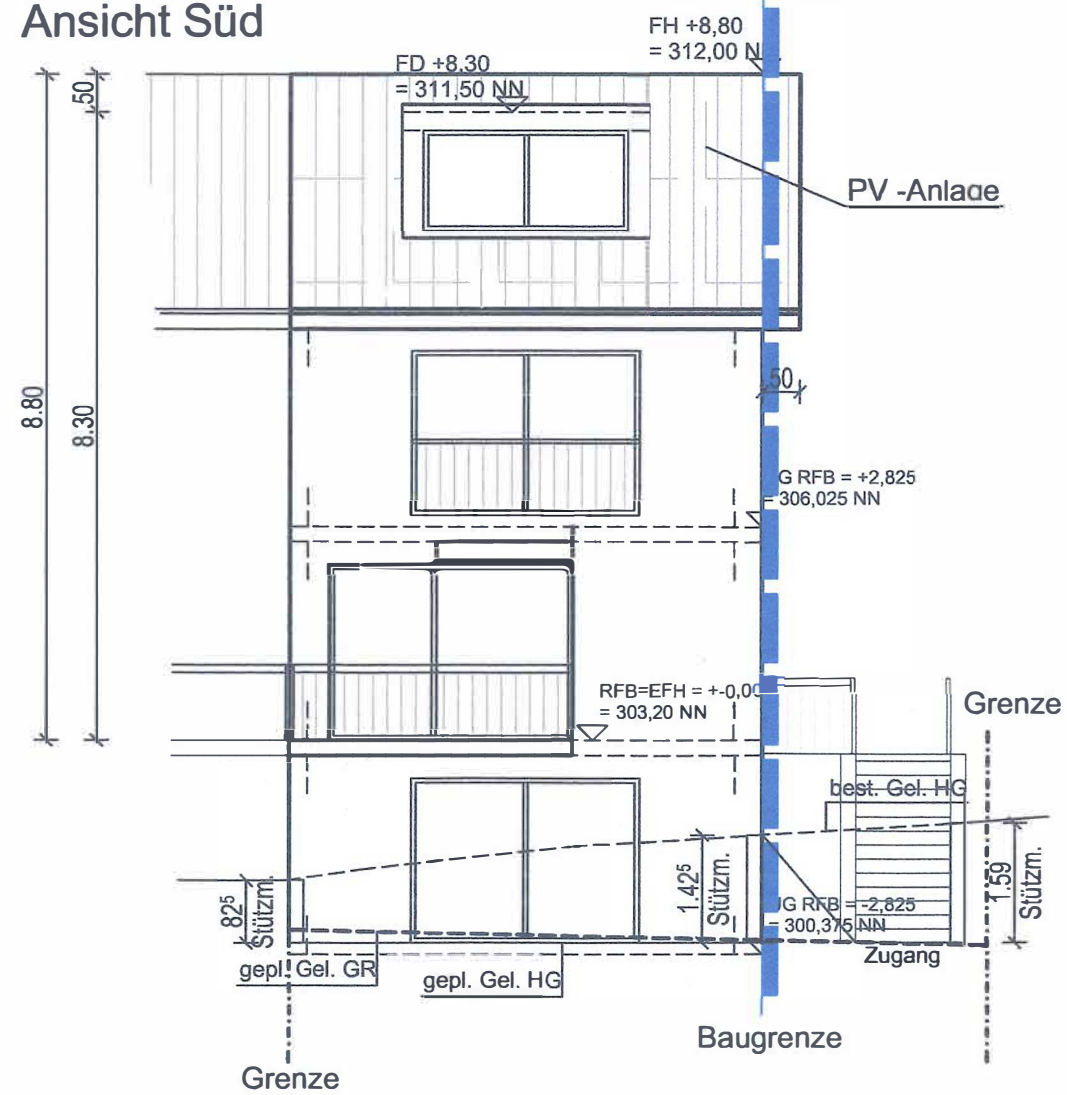

Bauantrag	Neubau
Bauherr	
Bauvorhaben	Neubau einer Doppelhaushälfte mit 2 Wohneinheiten
Grundstück	Steinhäusle 22, Flst.Nr. 1096/1, 71364 Winnenden
Plan 05	Ansichten Nord und Süd M: 1:100
Datum	30.03.2022
Planer	

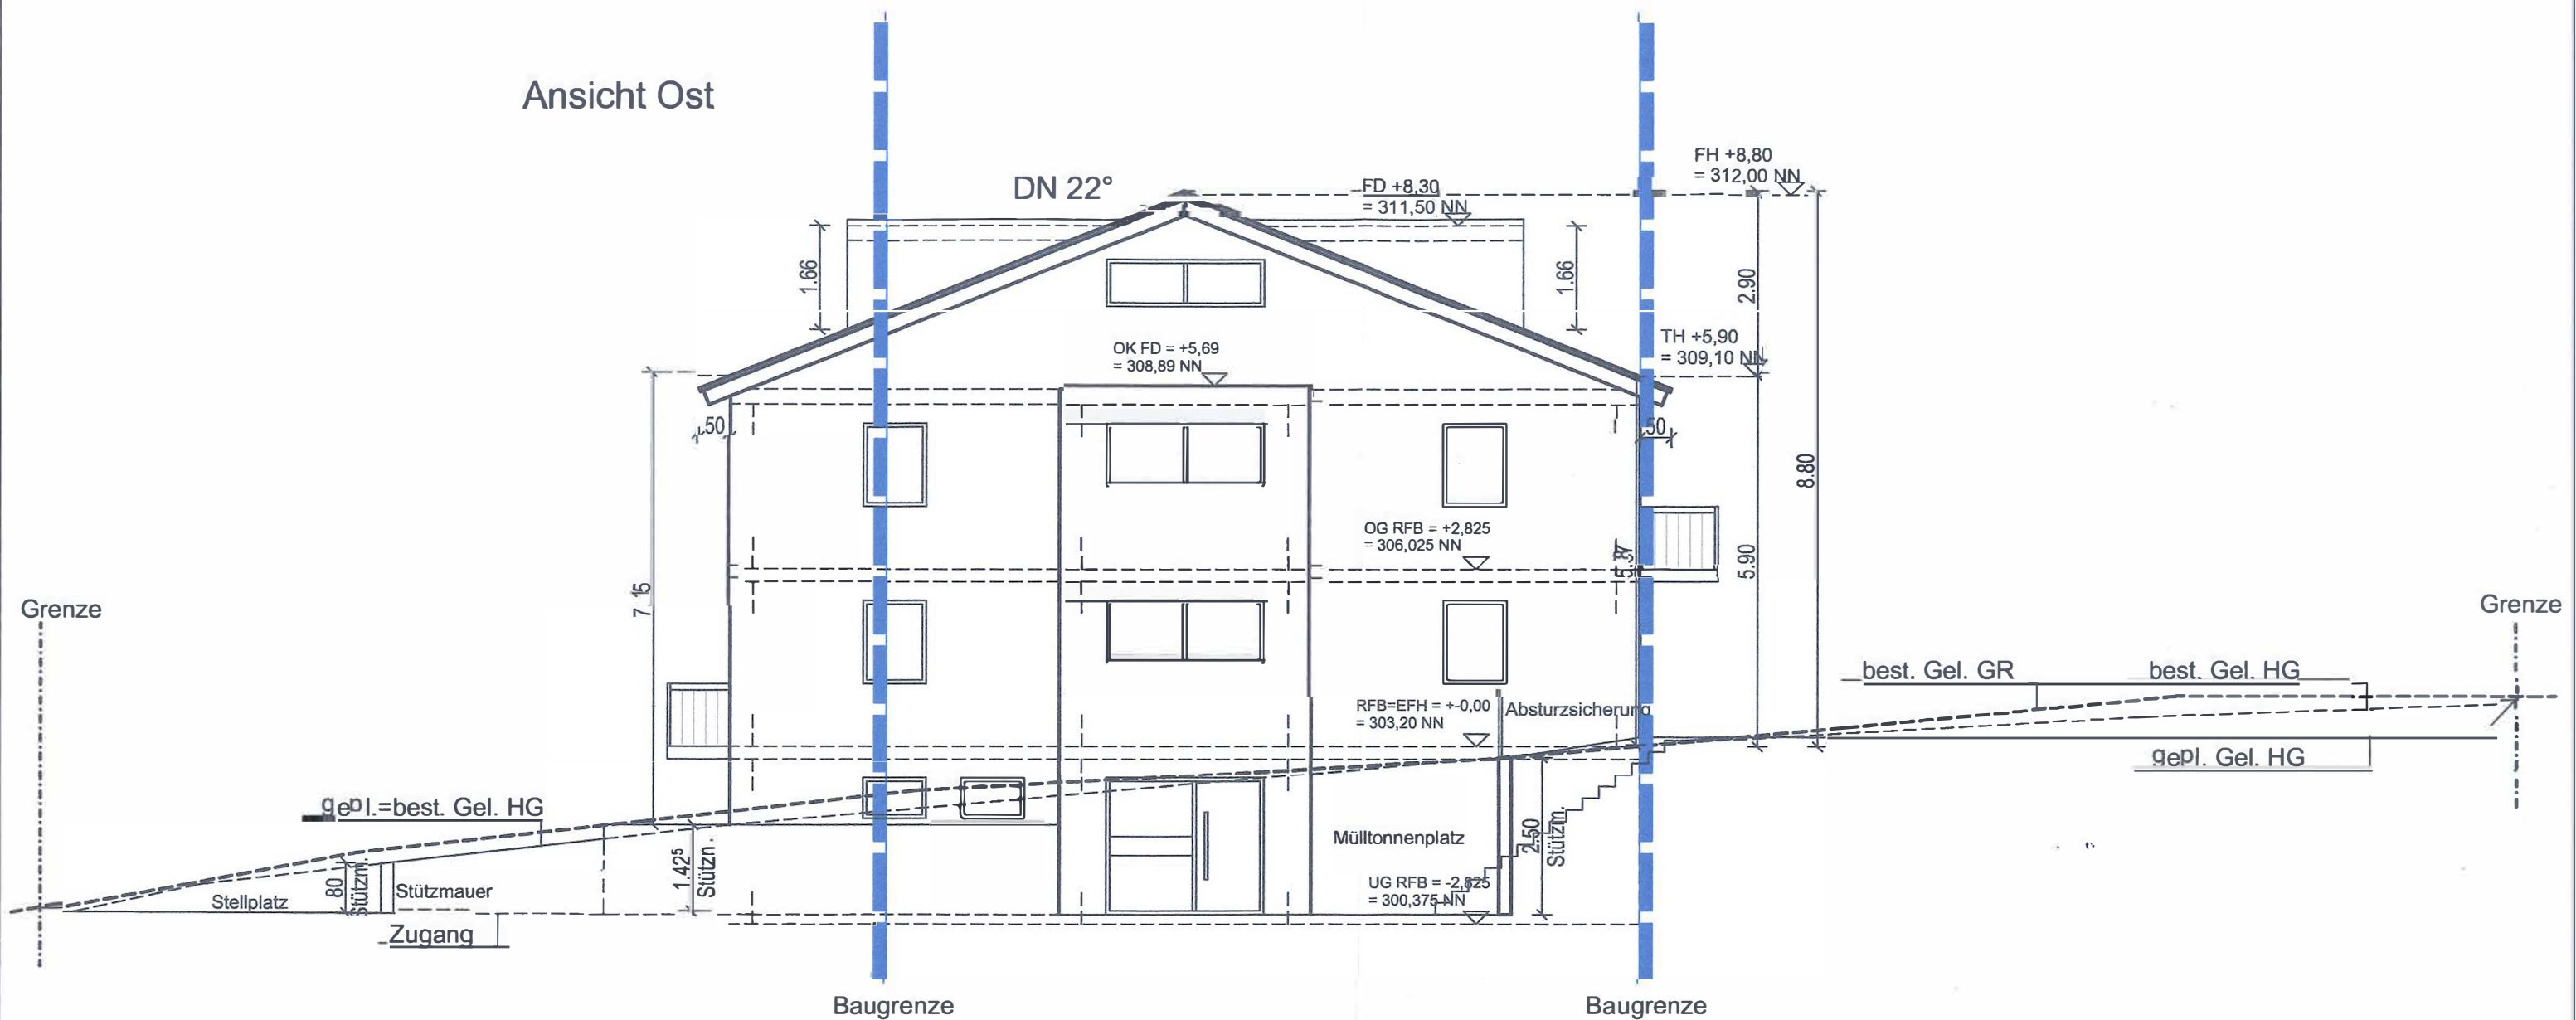

Bauantrag	Neubau
Bauherr	
Bauvorhaben	Neubau einer Doppelhaushälfte mit 2 Wohneinheiten
Grundstück	Steinhäusle 22, Flst.Nr. 1096/1, 71364 Winnenden
Plan 06	Ansicht Ost M: 1:100
Datum	30.03.2022
Planer	