
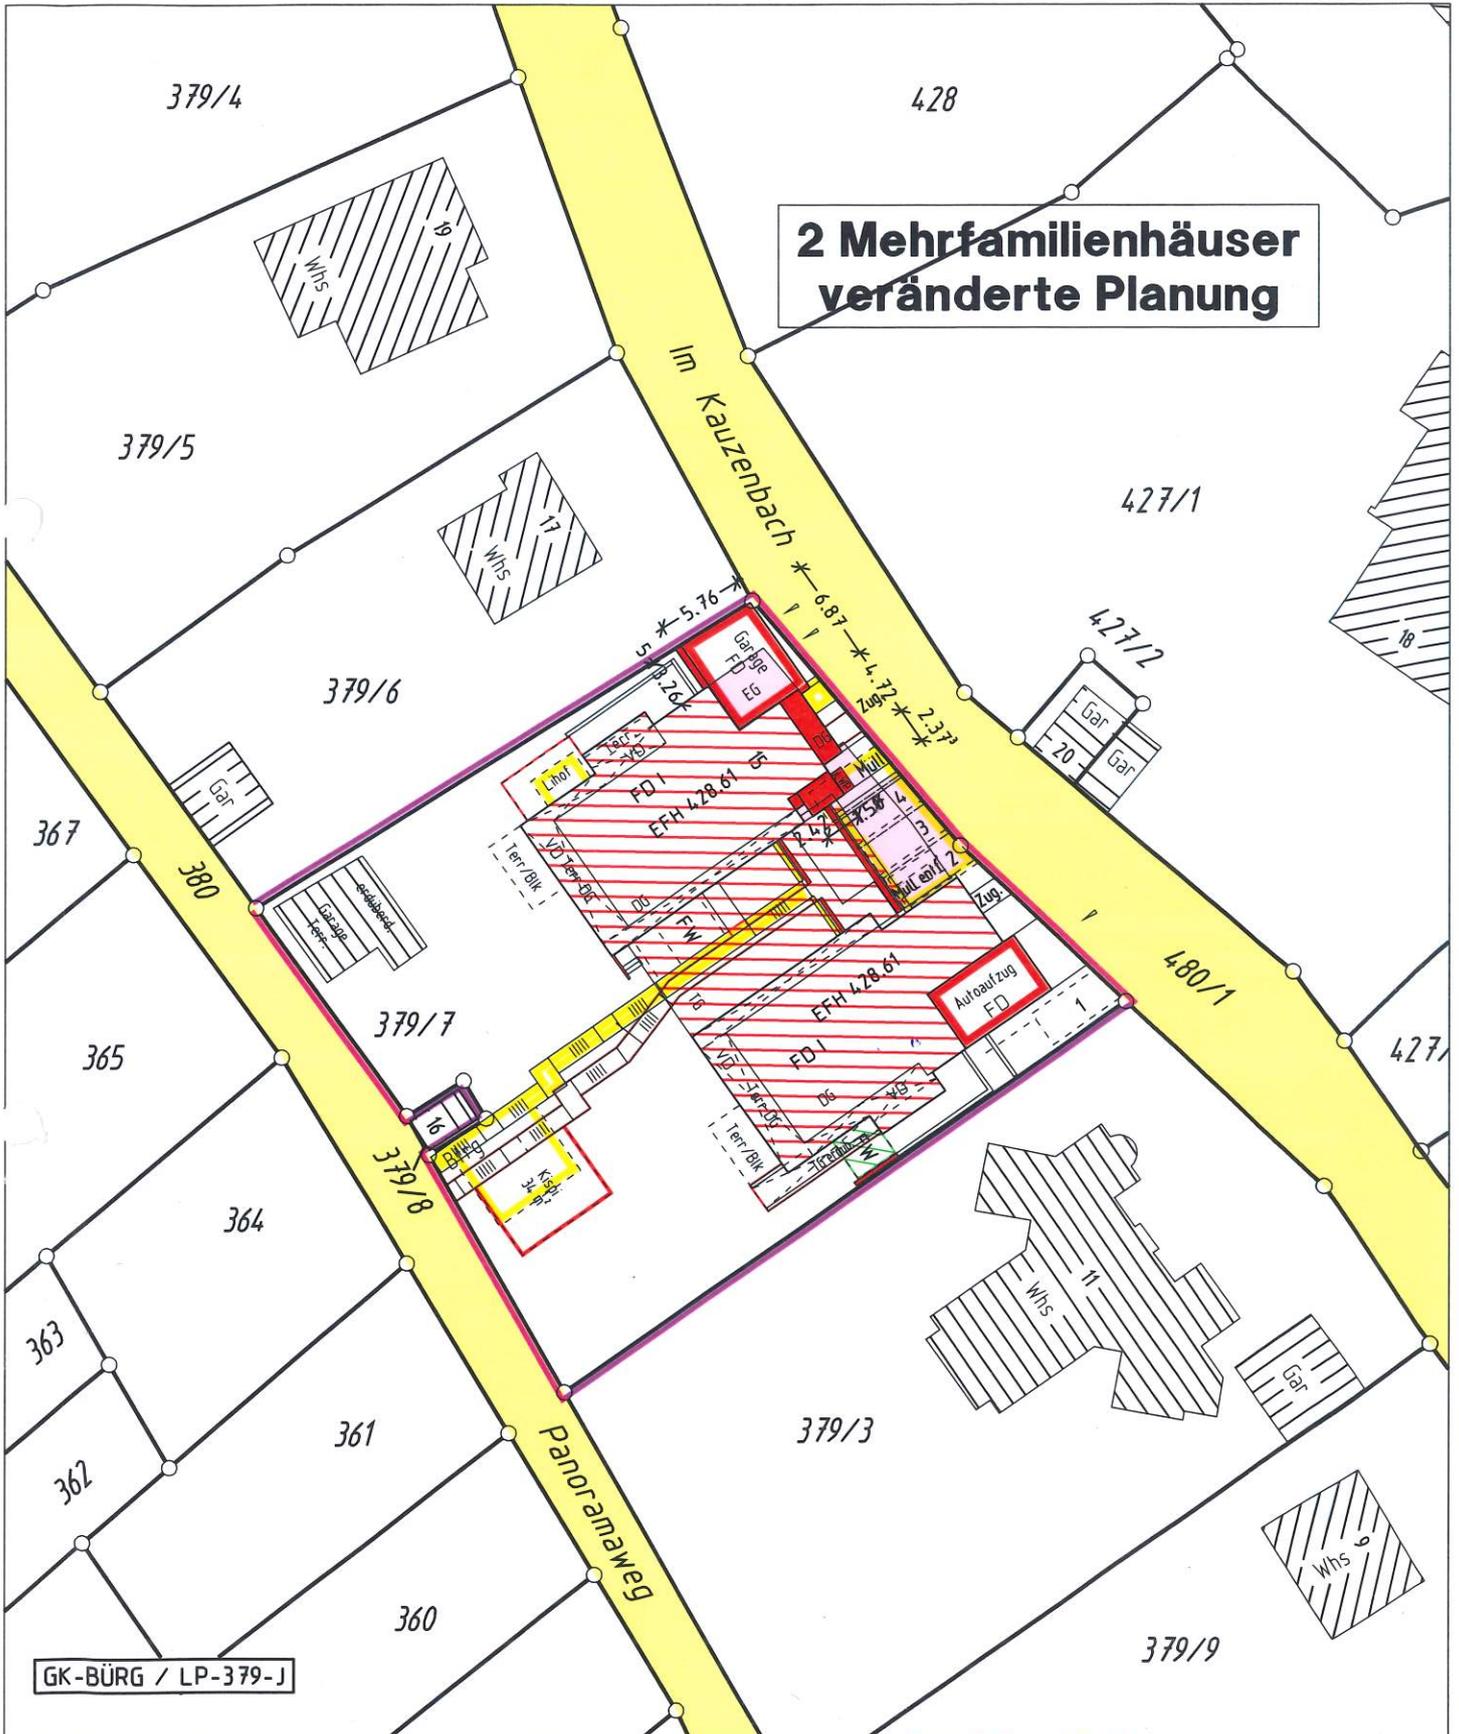


LAGEPLAN

ZEICHNERISCHER TEIL ZUM
BAUANTRAG (§ 4 LBO VVO)

REMS - MURR - KREIS
STADT WINNENDEN
GEMARKUNG BÜRG

DECKBLATT

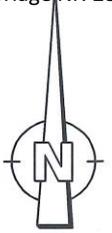

Winnenden 11/07/2022

M 1:500

Auszug aus dem Liegenschaftskataster und
Einzeichnungen nach § 4 Abs.3 u. 4 LBO VVO

**Ing.Büro für Vermessungswesen
Siegel + Östermann**

Hermann-Löns-Weg 17 71364 Winnenden
Tel. 07195/8117

