



ZEICHNERISCHER TEIL ZUM
BAUANTRAG (§ 4 LBO VVO)

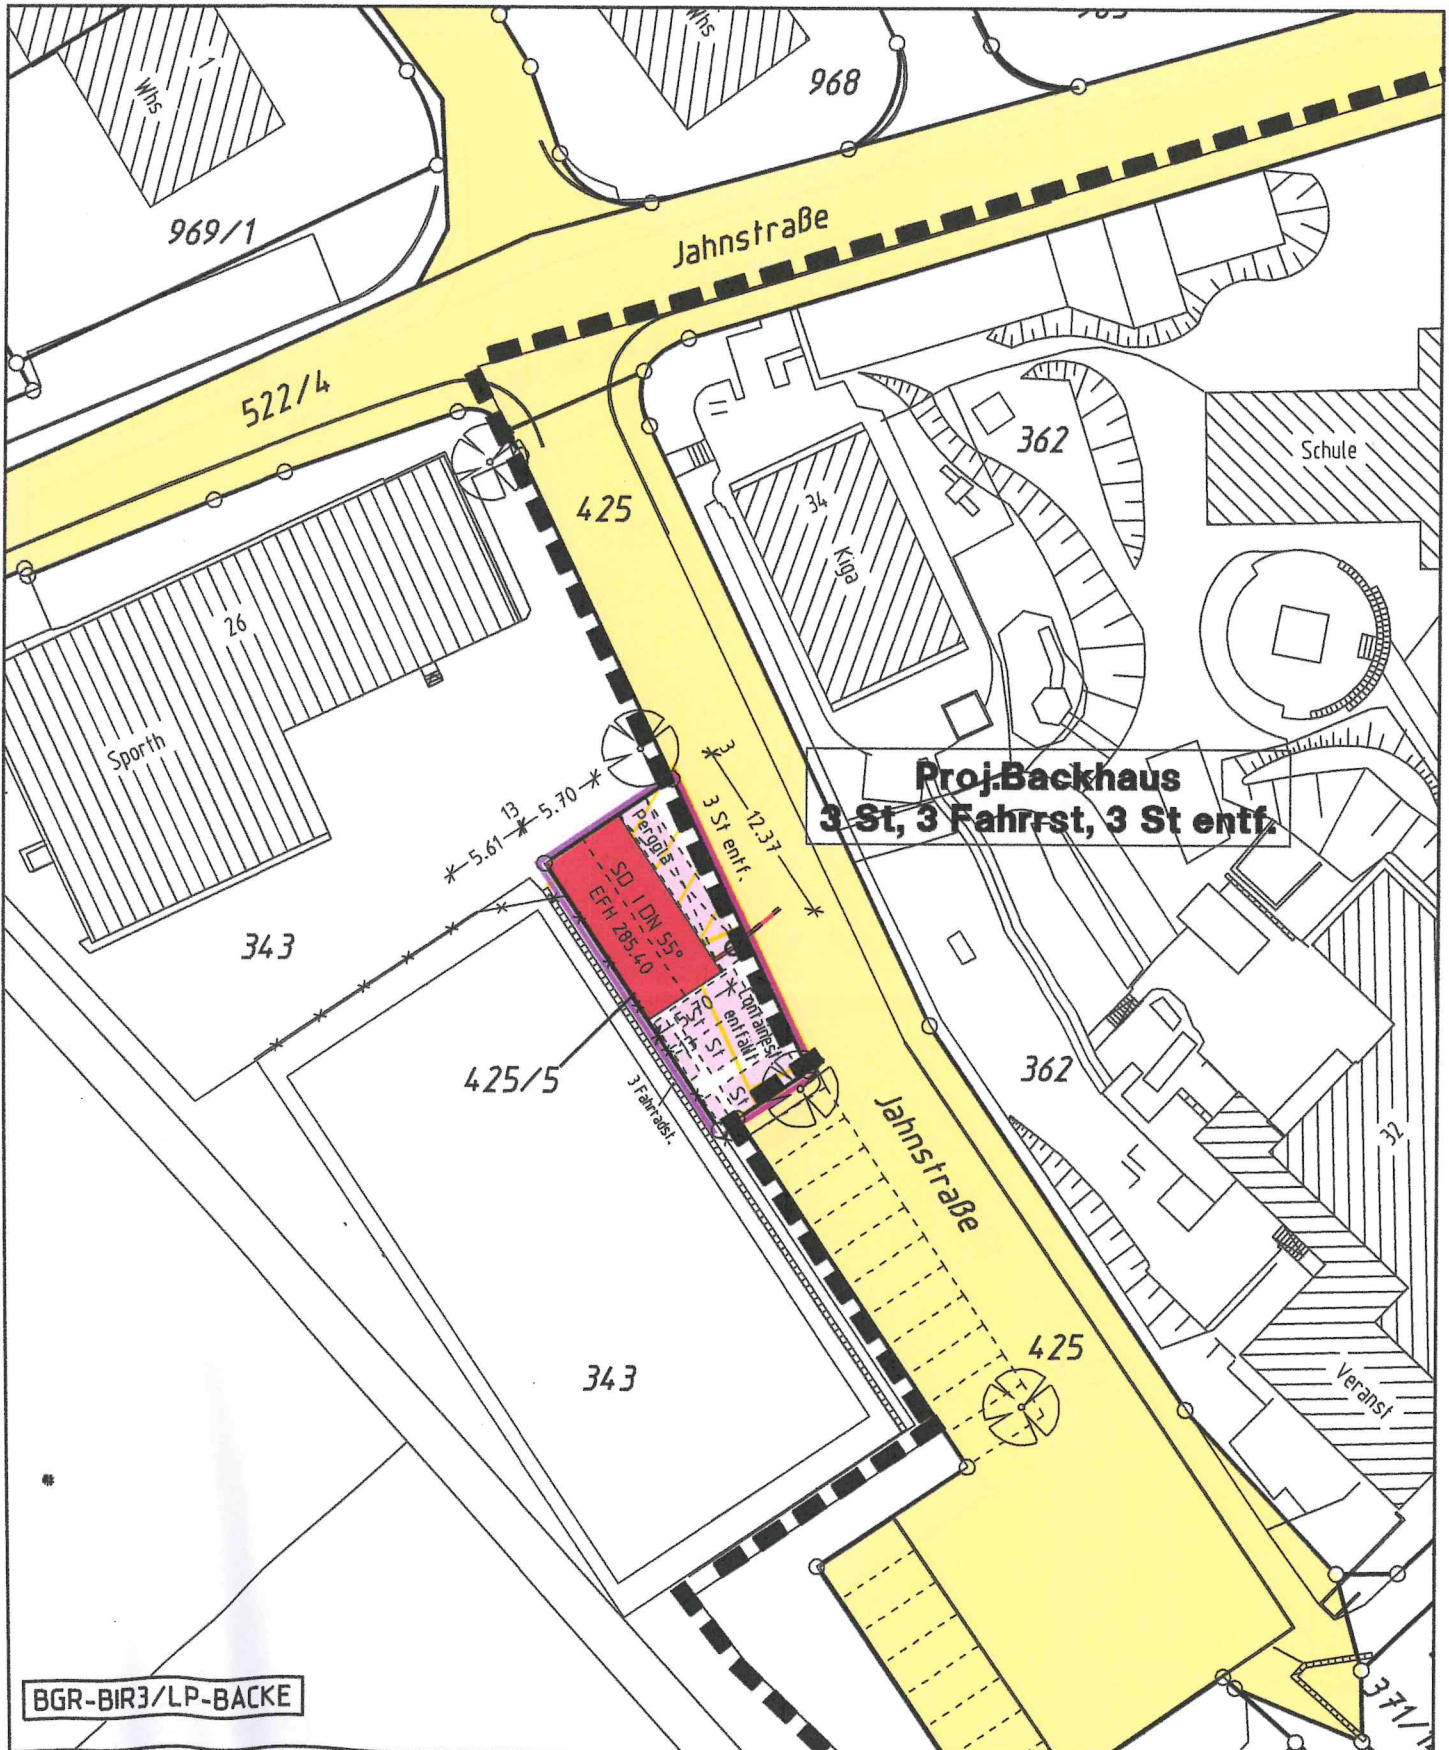


Hermann-Löns-Weg 17 71364 Winnenden
Tel. 07195/8117

Österreich

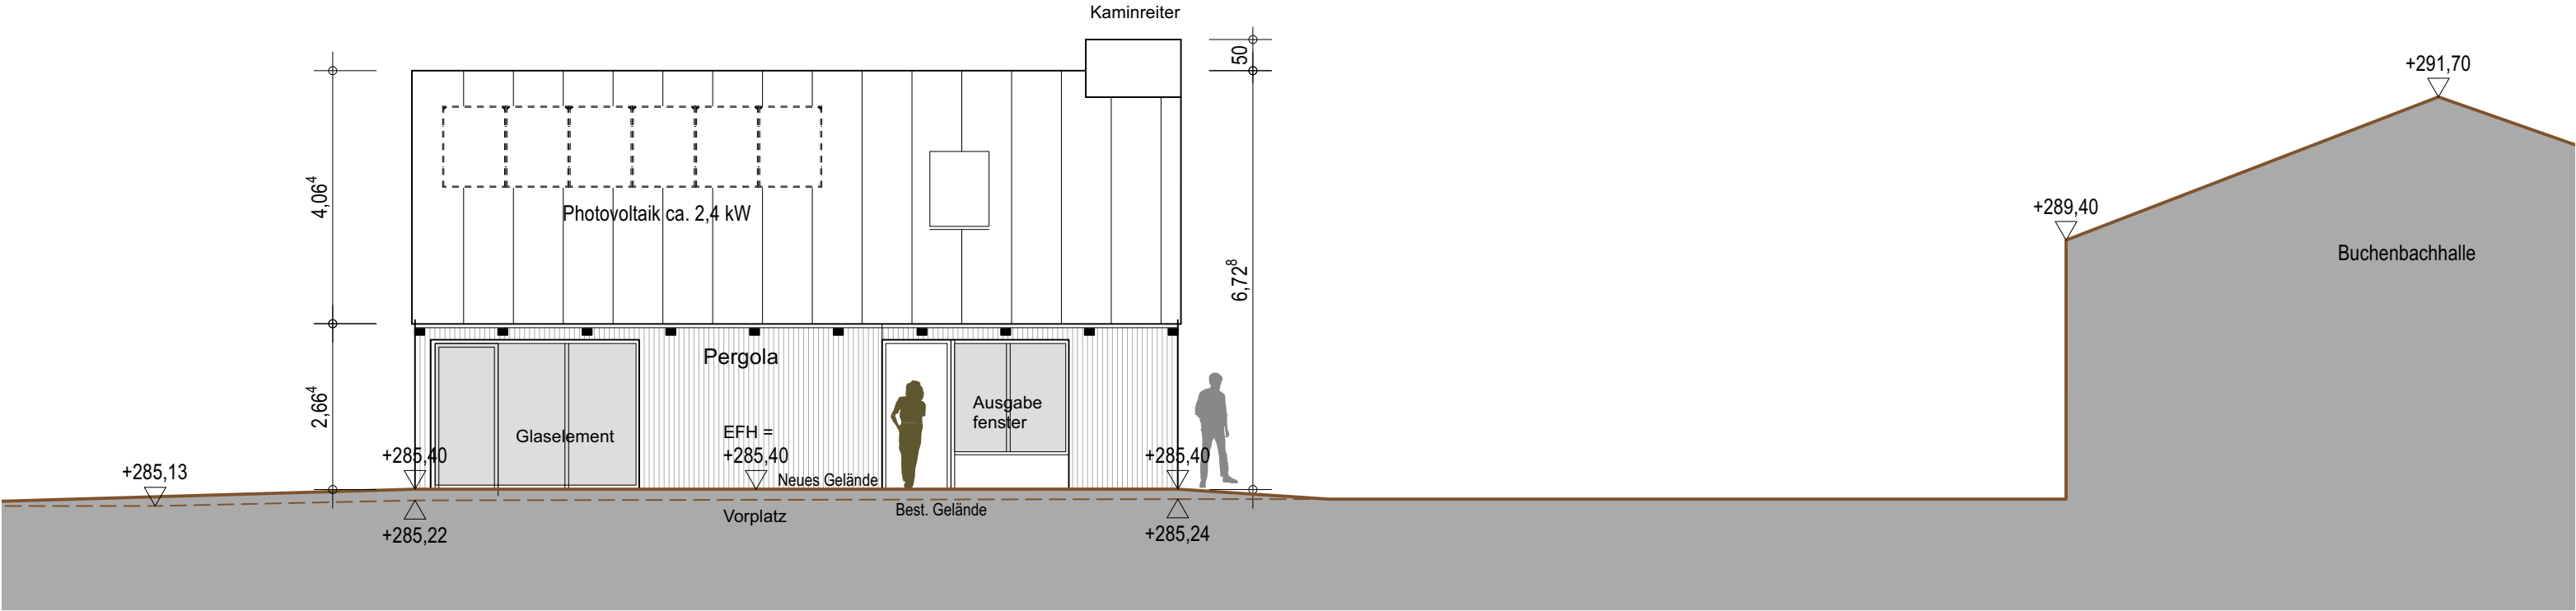


Nordost Fassade

DECKBLATT #2 v. 18.12.2023
zum Lageplan v 24.01.2024

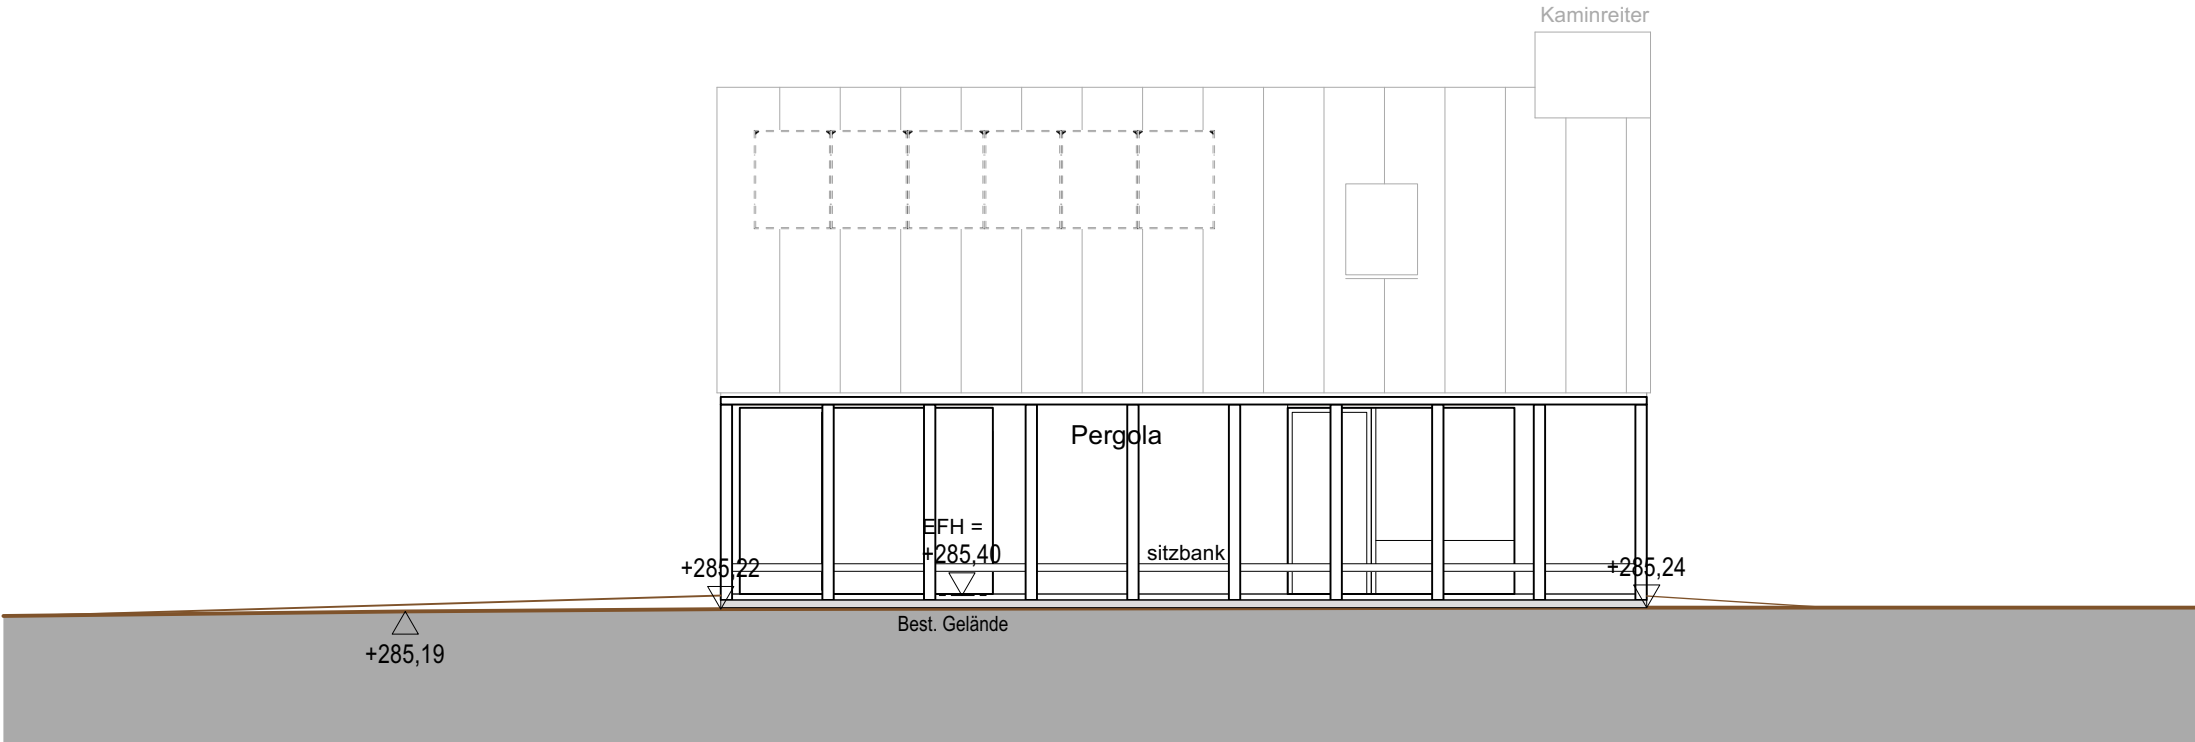


Nordost Pergola


BAUVORHABEN		
Neubau Backhaus		
Jahnstraße, 71364 Winnenden-Birkmannsweiler		
AUFTRAGGEBER		
PLANUNG		
PLANINHALT	PROJ. NR.	PLANNUMMER
Ansichten NO	916-22	404
MASSTAB	DATUM	
1:100	30.11.2022	

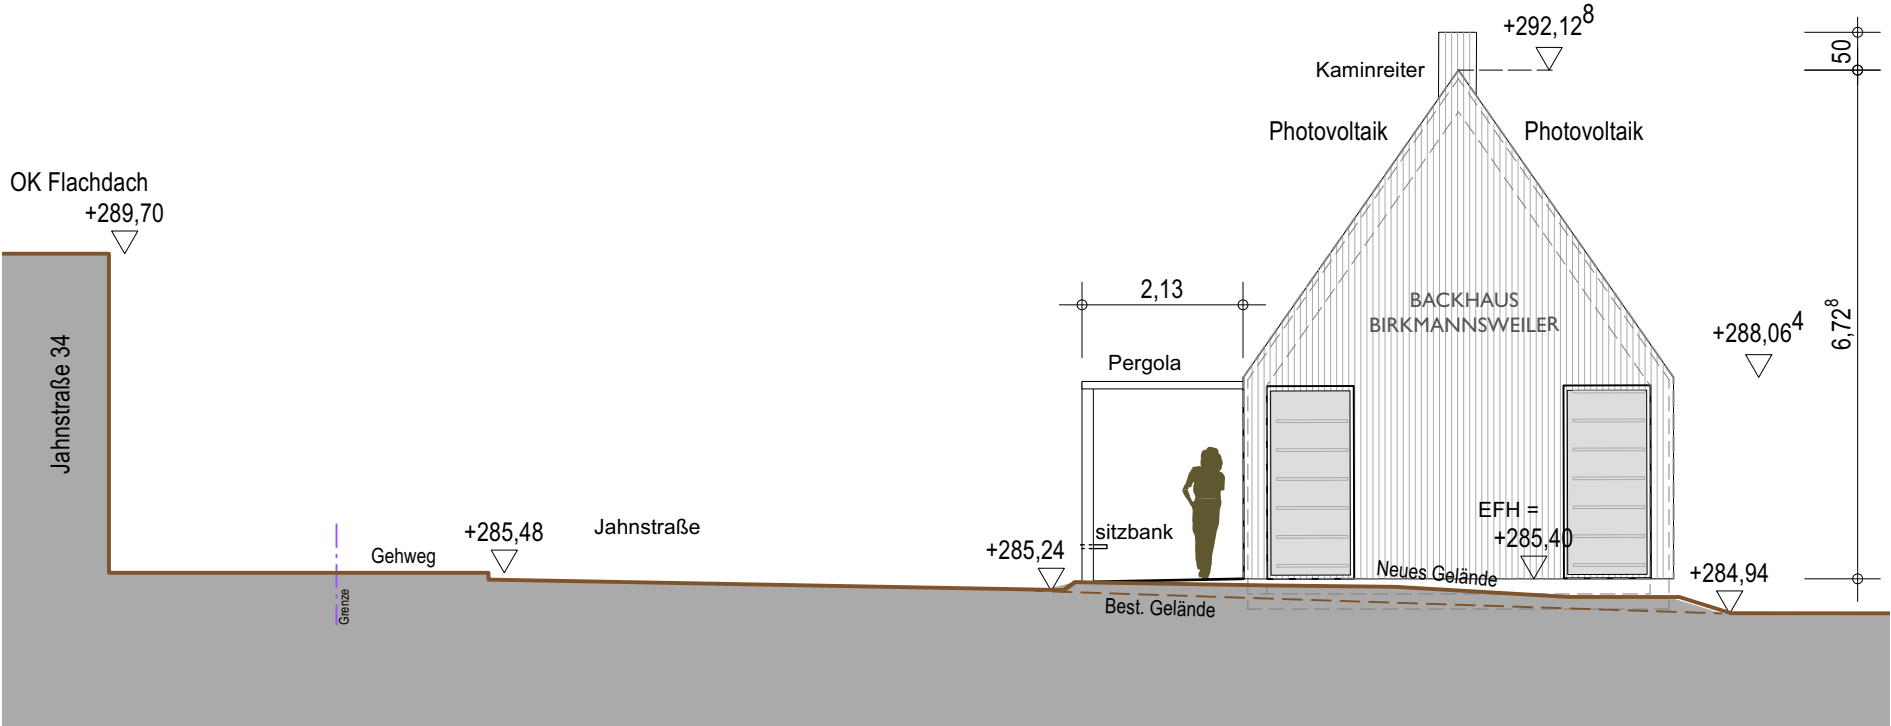

Nordwest

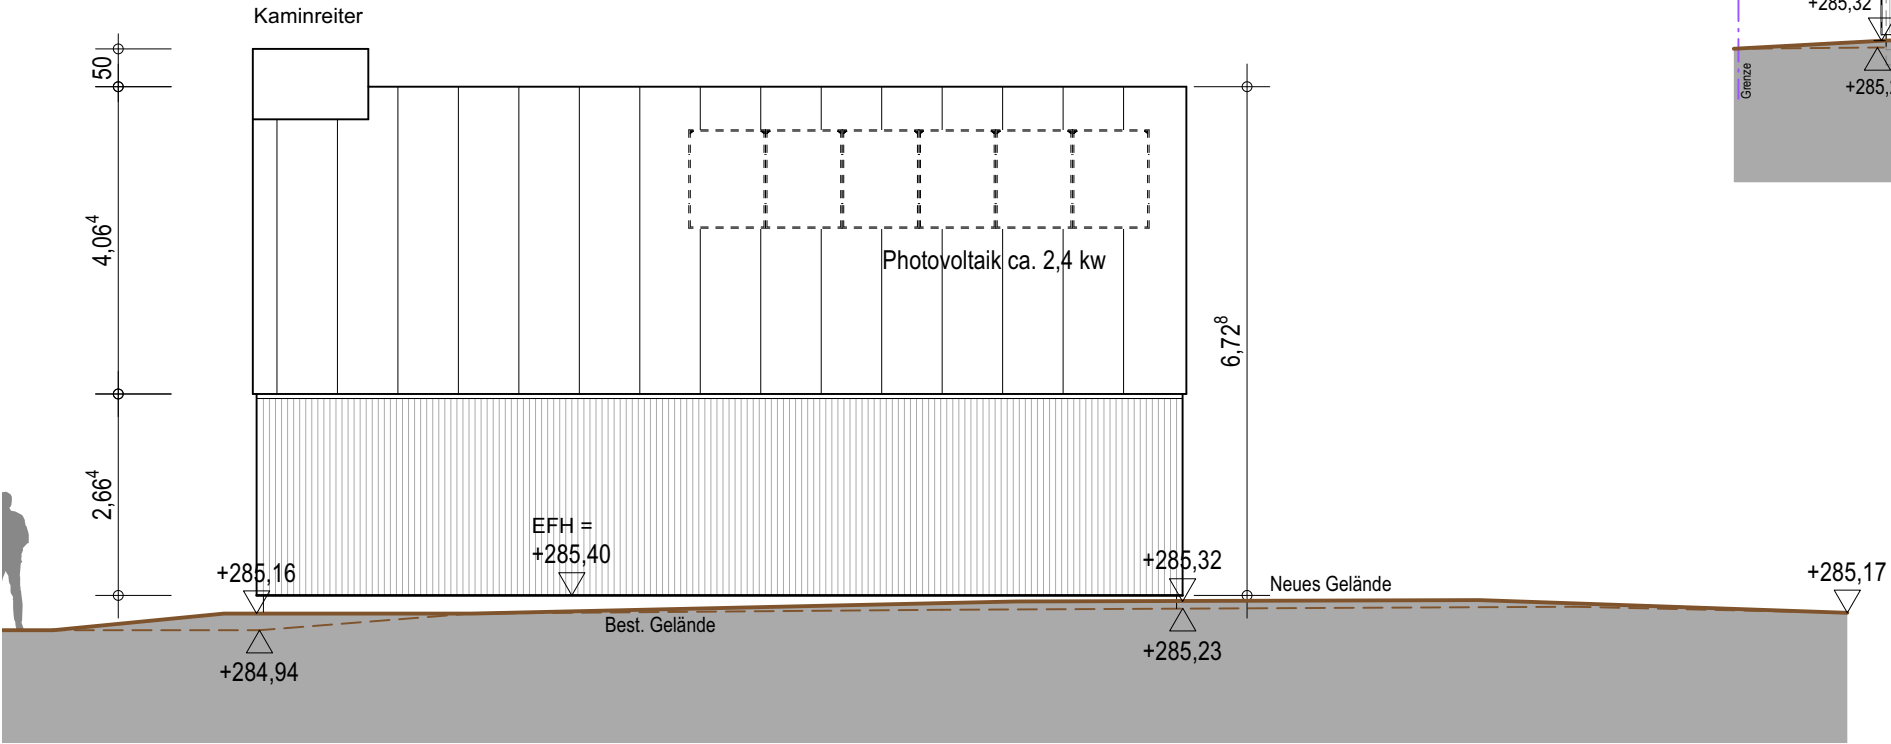

Südwest

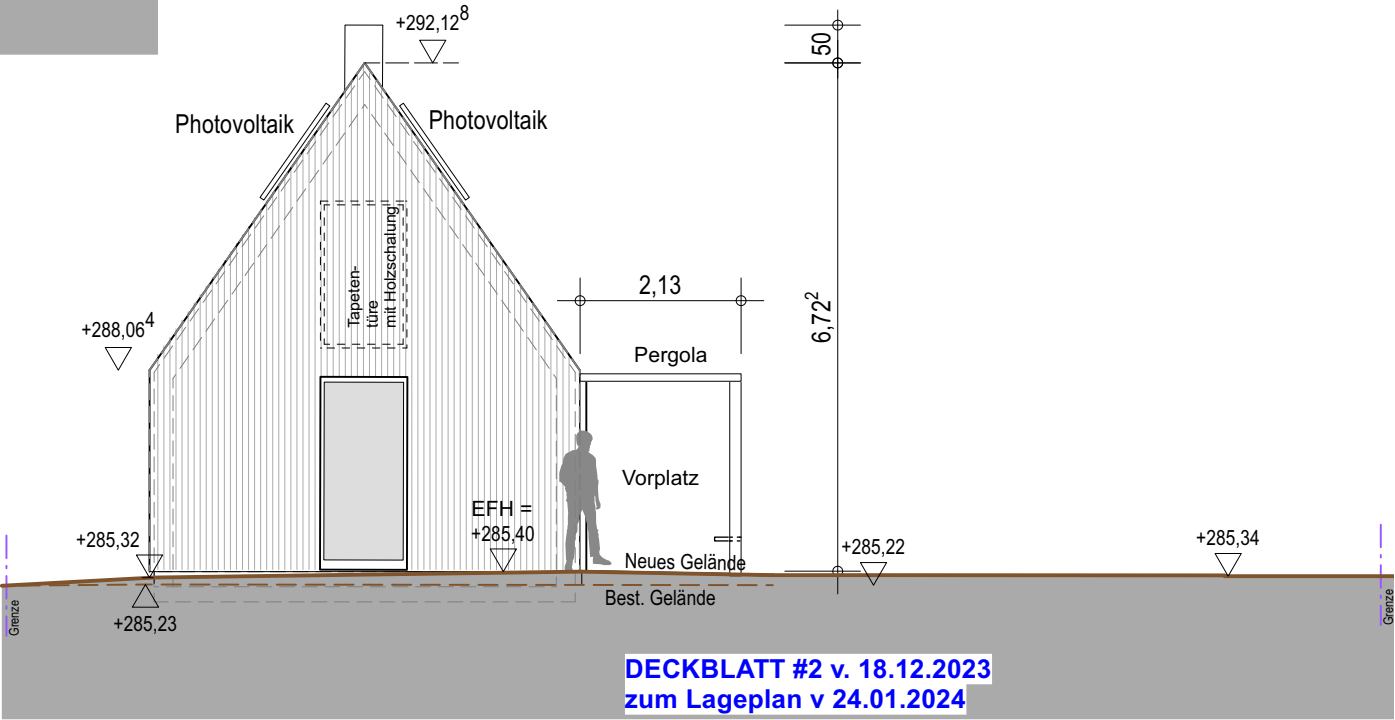


Südost

DECKBLATT #2 v. 18.12.2023
zum Lageplan v 24.01.2024

BAUVORHABEN
Neubau Backhaus
Jahnstraße, 71364 Winnenden-Birkmannsweiler
AUFTRAGGEBER

PLANUNG

PLANINHALT	PROJ. NR.	PLANNUMMER
Ansichten SO+SW+NW	916-22	405
MASSTAB	DATUM	
1:100	30.11.2022	

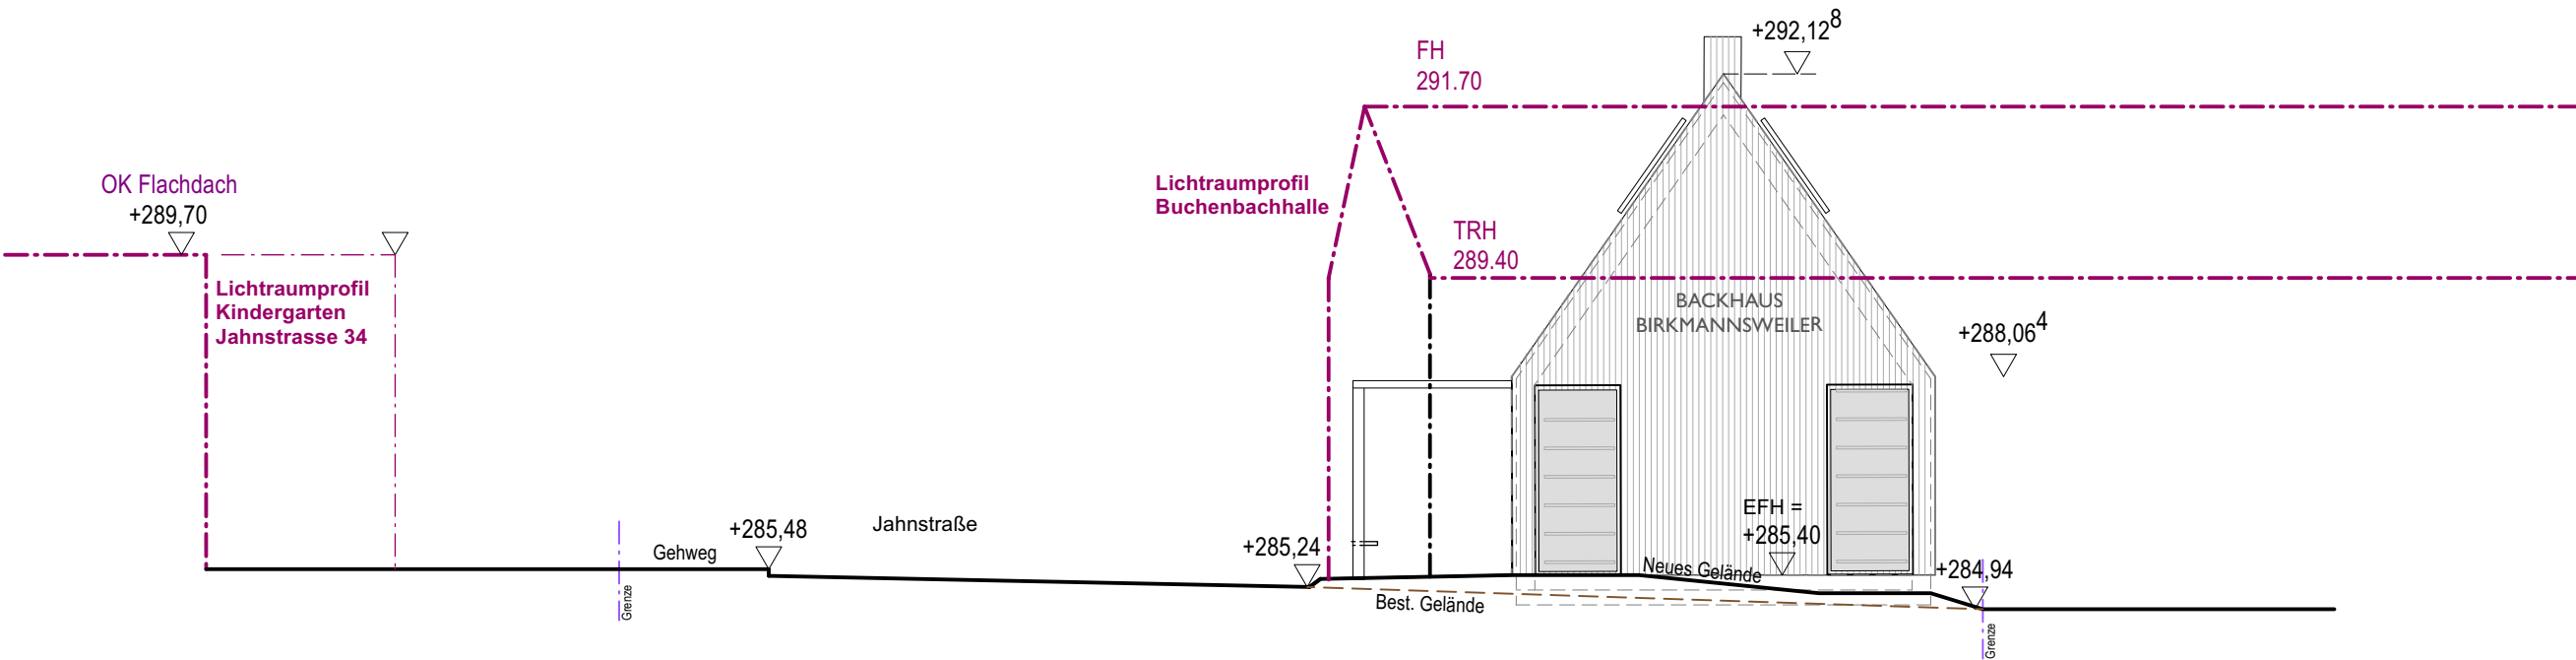

BAUVORHABEN

Neubau Backhaus
Jahnstraße, 71364 Winnenden-Birkmannsweiler

AUFTRAGGEBER

PLANUNG

PLANINHALT	PROJ. NR.	PLANNUMMER
Strassenabwicklung	916-22	400
MASSTAB	DATUM	
1:100	30.11.2022	