



Bauantrag	Neubau		
Bauherr	[Redacted]		
Bauvorhaben	Neubau Einfamilienwohnhaus mit ELW und Garage. Abbruch best. Garage		
Grundstück	Kopernikusstraße 6, Flst.Nr. 1180/5, 71364 Winnenden-Birkmannsweiler		
Datum	18.01.2024		
Planer	[Redacted]		
Plan 07	Straßenansicht M: 1:200	Unterschrift	[Redacted]

Ansicht Süd


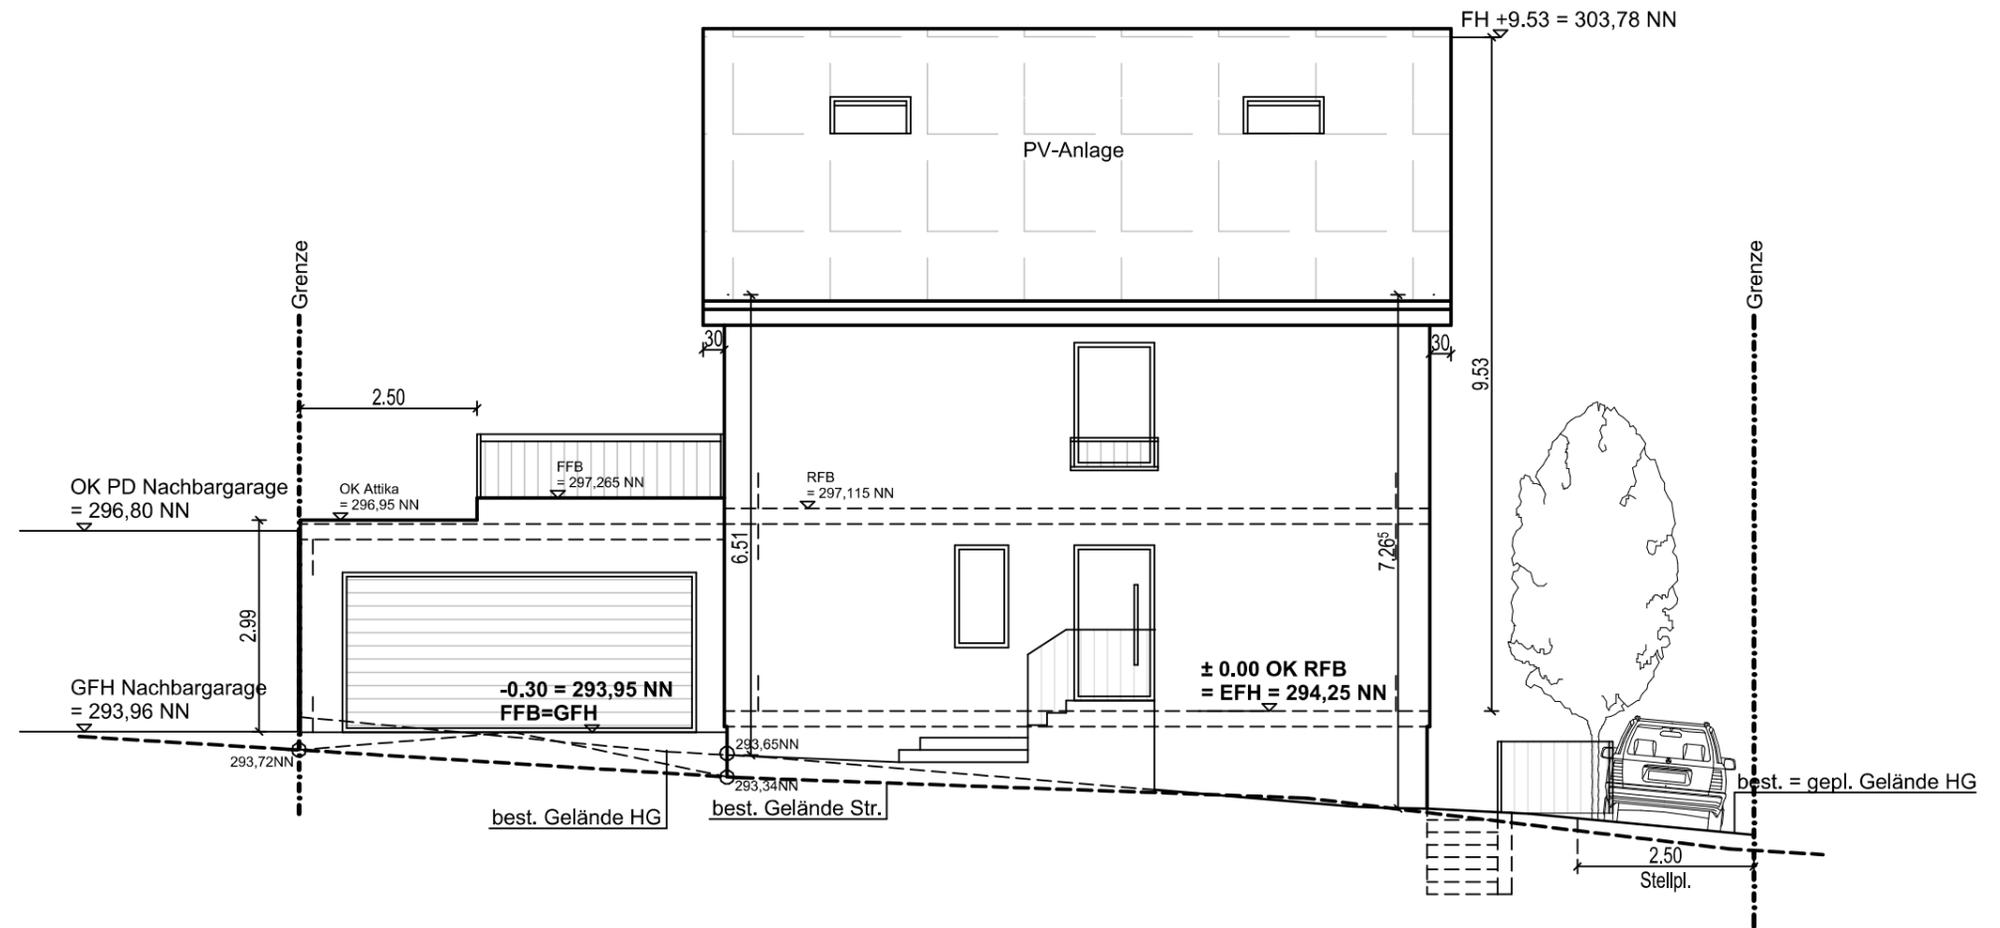


Ansicht West

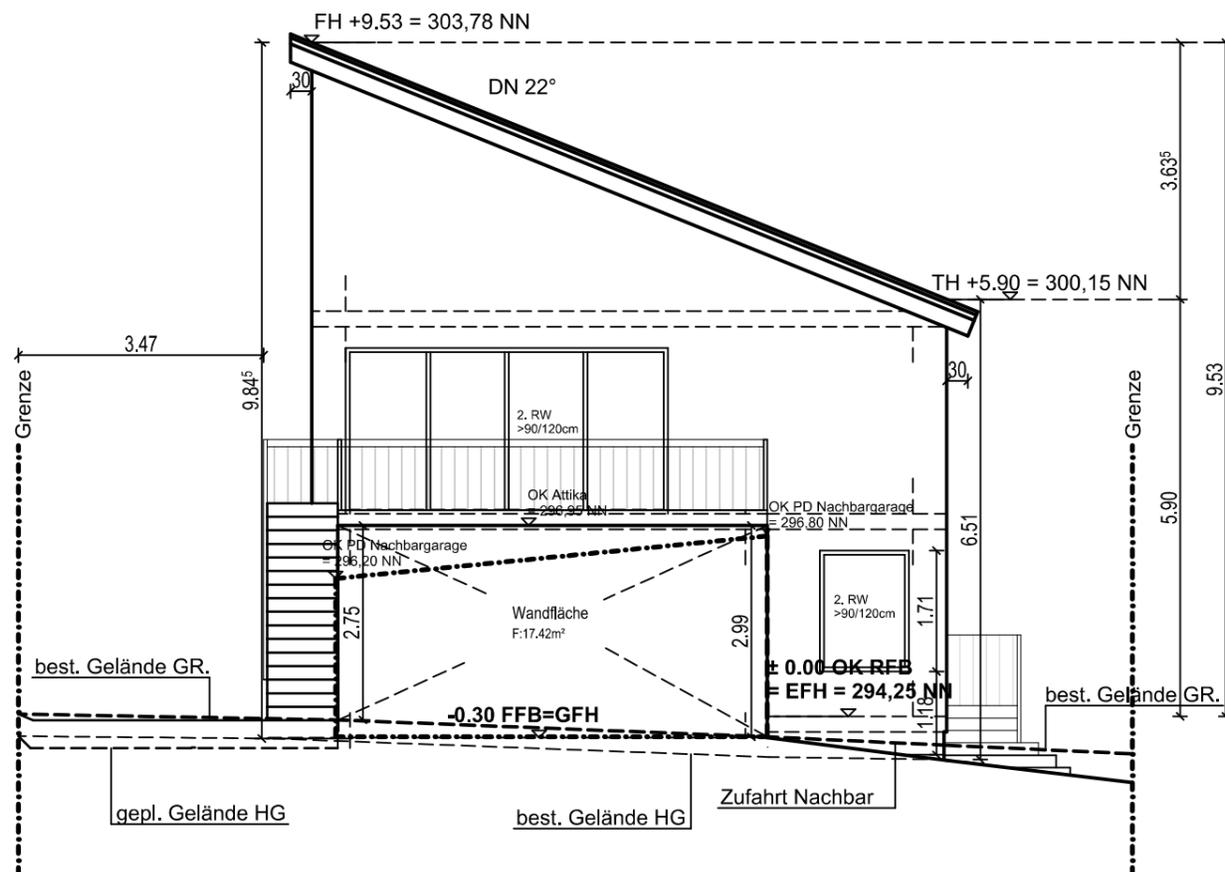

Deckblatt geändert: 18.01.2024

Bauantrag	Neubau		
Bauherr			
Bauvorhaben	Neubau Einfamilienwohnhaus mit ELW und Garage. Abbruch best. Garage		
Grundstück	Kopernikusstraße 6, Flst.Nr. 1180/5, 71364 Winnenden-Birkmannsweiler		
Datum	07.12.2023		
Planer			
Plan 06	Ansicht Süd u. West M: 1:100	Unterschrift	

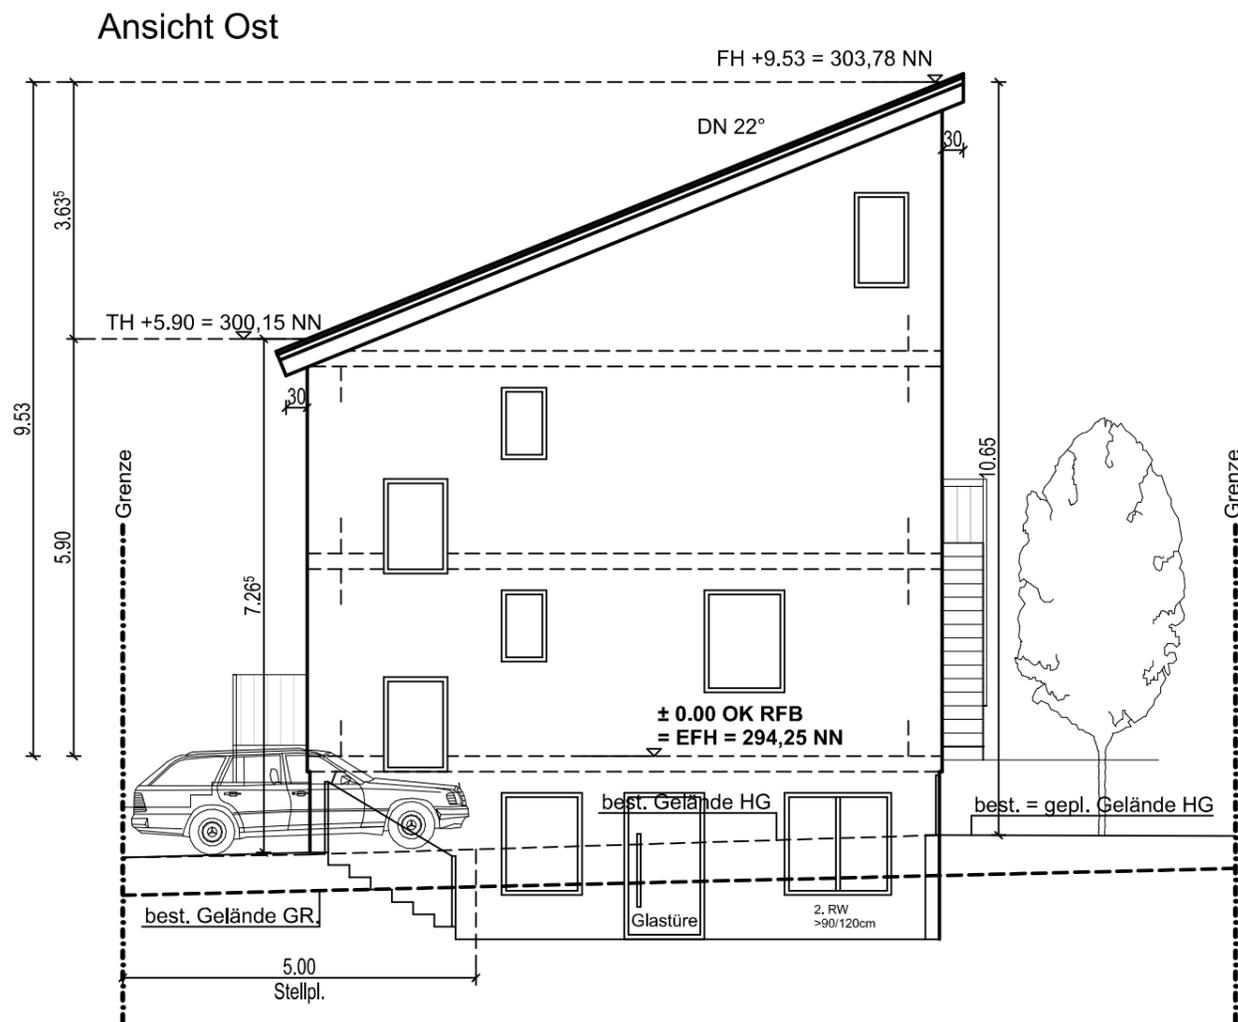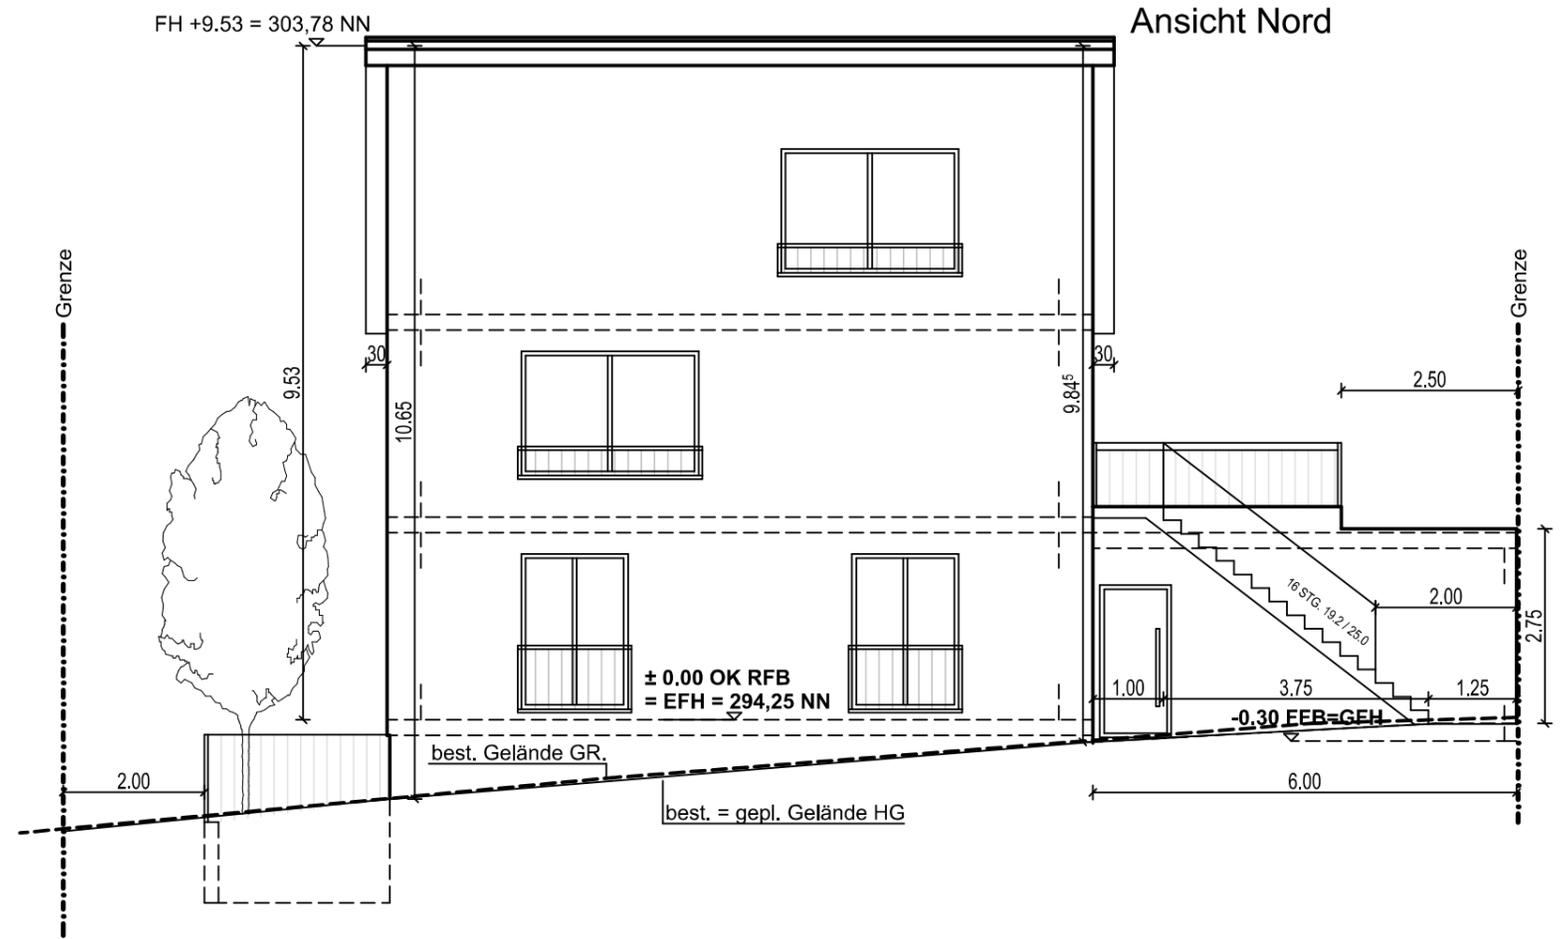

Deckblatt geändert: 18.01.2024

Bauantrag	Neubau		
Bauherr			
Bauvorhaben	Neubau Einfamilienwohnhaus mit ELW und Garage. Abbruch best. Garage		
Grundstück	Kopernikusstraße 6, Flst.Nr. 1180/5, 71364 Winnenden-Birkmannsweiler		
Datum	07.12.2023		
Planer			
Plan 07	Ansicht Nord u. Ost M: 1:100	Unterschrift	