
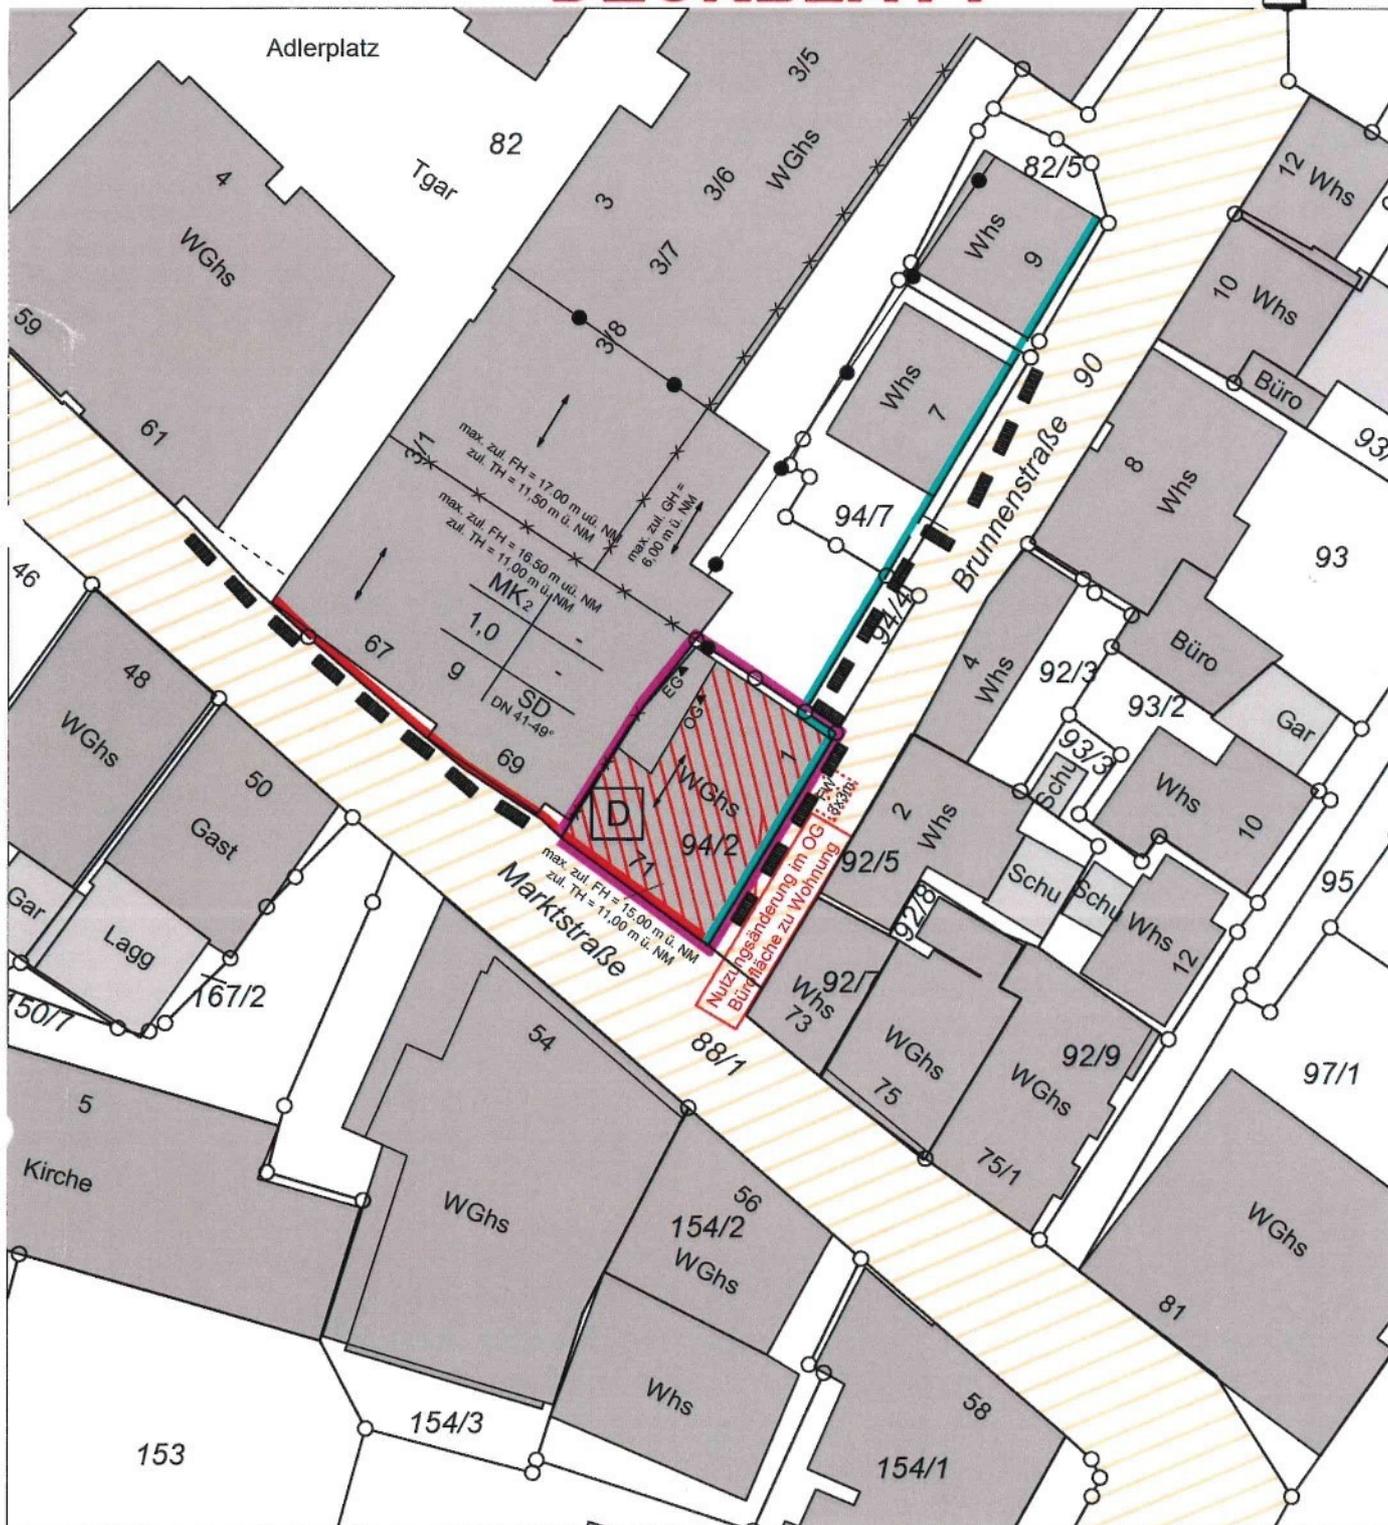


KREIS: Rems-Murr
STADT: Winnenden
GEMARKUNG: Winnenden

LAGEPLAN

ZEICHNERISCHER TEIL ZUM
BAUANTRAG (§ 4 LBOVVO)

DECKBLATT

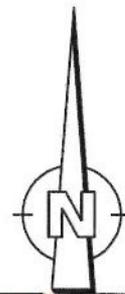

Gefertigt: 24.08.2023 / 13.10.2023 / 17.01.2024

Auszug aus dem Liegenschaftskataster
und Einzeichnungen nach § 4 Abs. 3, 4 und 5 LBOVVO
Evtl. vorhandene unterirdische Leitungen sind nicht dargestellt.

M 1:500



LEGEND

- = BESTAND
- = ABBRUCH
- = NEU

ANTRAG NUTZUNGSÄNDERUNG

Eigentümer		Planenteil	Ansicht Süd	
Ort	Marktstraße 71 71364 Winnenden	Maßstab	M 1:100	
Vorhaben	Umwandlung Bürofläche zu Wohnung Marktstraße 71, 71364 Winnenden	Gefertigt	Datum	17.03.2023
Planung		Gezeichnet	Plannr.	08



ANTRAG NUTZUNGSÄNDERUNG

DECKBLATT 09.02.2024

Eigentümer		Plantteil	Ansicht West
Ort	Marktstraße 71 71364 Winnenden	Maßstab	M 1:100
Vorhaben	Umwandlung Bürofläche zu Wohnung Marktstraße 71, 71364 Winnenden	Gefertigt	17.03.2023
Planung		Gezeichnet	09