


**PROJEKT:** *Anbau*  
Errichtung eines Wintergartens  
Bussardweg 5  
71364 Winnenden

**ZEICHNUNG:** **NORD**  
Maßstab : 1/100  
Datum : 02.05.2023


**PLANUNG:**

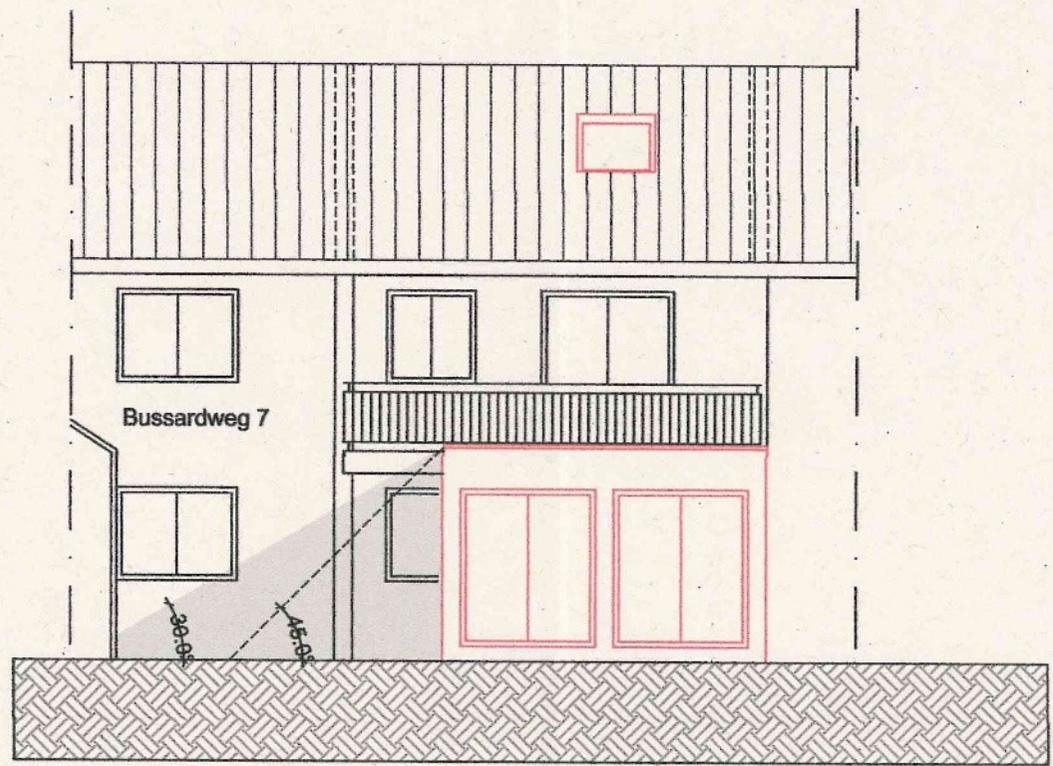

**DECKBLATT 15.12.2023**

**PROJEKT:**  
Errichtung eines Wintergartens  
Bussardweg 5  
71364 Winnenden

**ZEICHNUNG:** WEST  
Maßstab : 1/100  
Datum : 02.05.2023

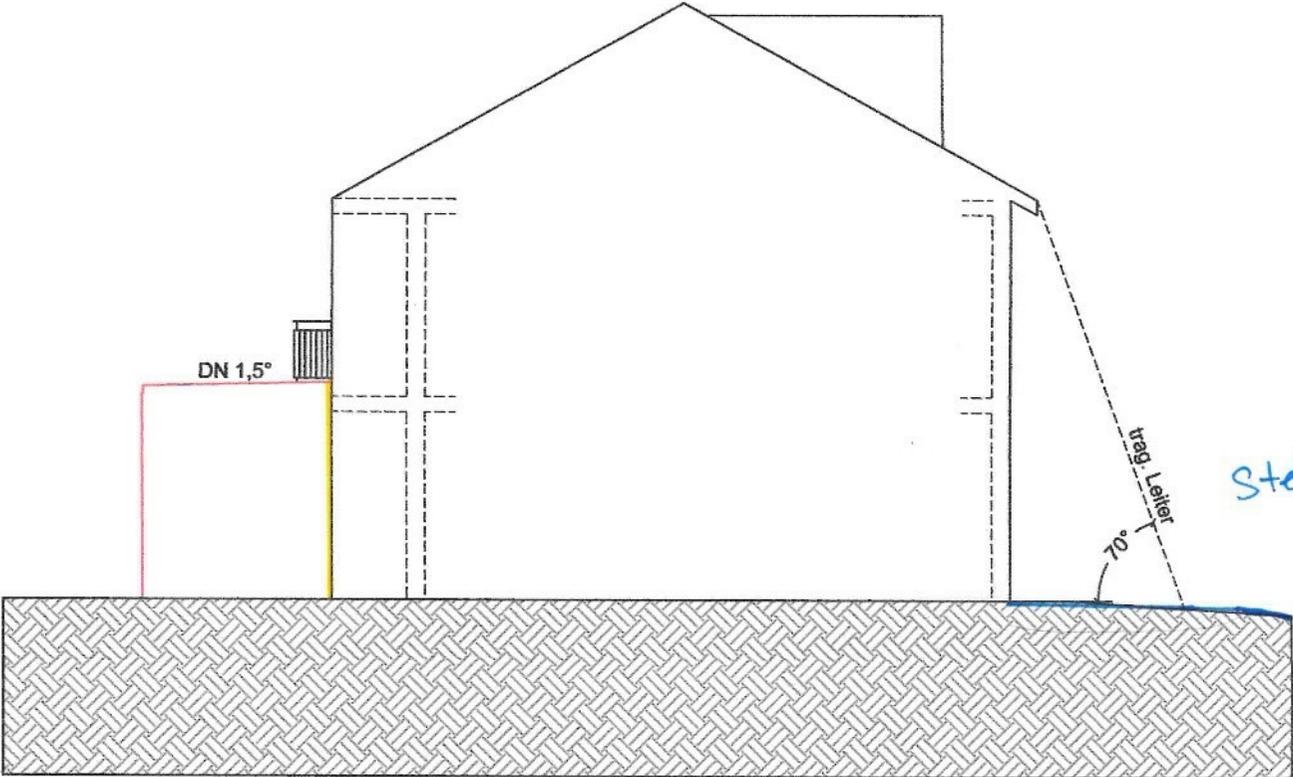

29.2.24

Stellfläche 0 Grad

DECKBLATT 13.11.2023 ✓

**PROJEKT:**  
Errichtung eines Anbaus  
Bussardweg 5  
71364 Winnenden

**ZEICHNUNG:** **SÜD**  
Maßstab : 1/100  
Datum : 02.05.2023