Stadt Winnenden
Gemarkung Winnenden

LAGE PLAN

- zeichnerischer Teil zum Bauantrag -
(§ 4 LBOVVO)

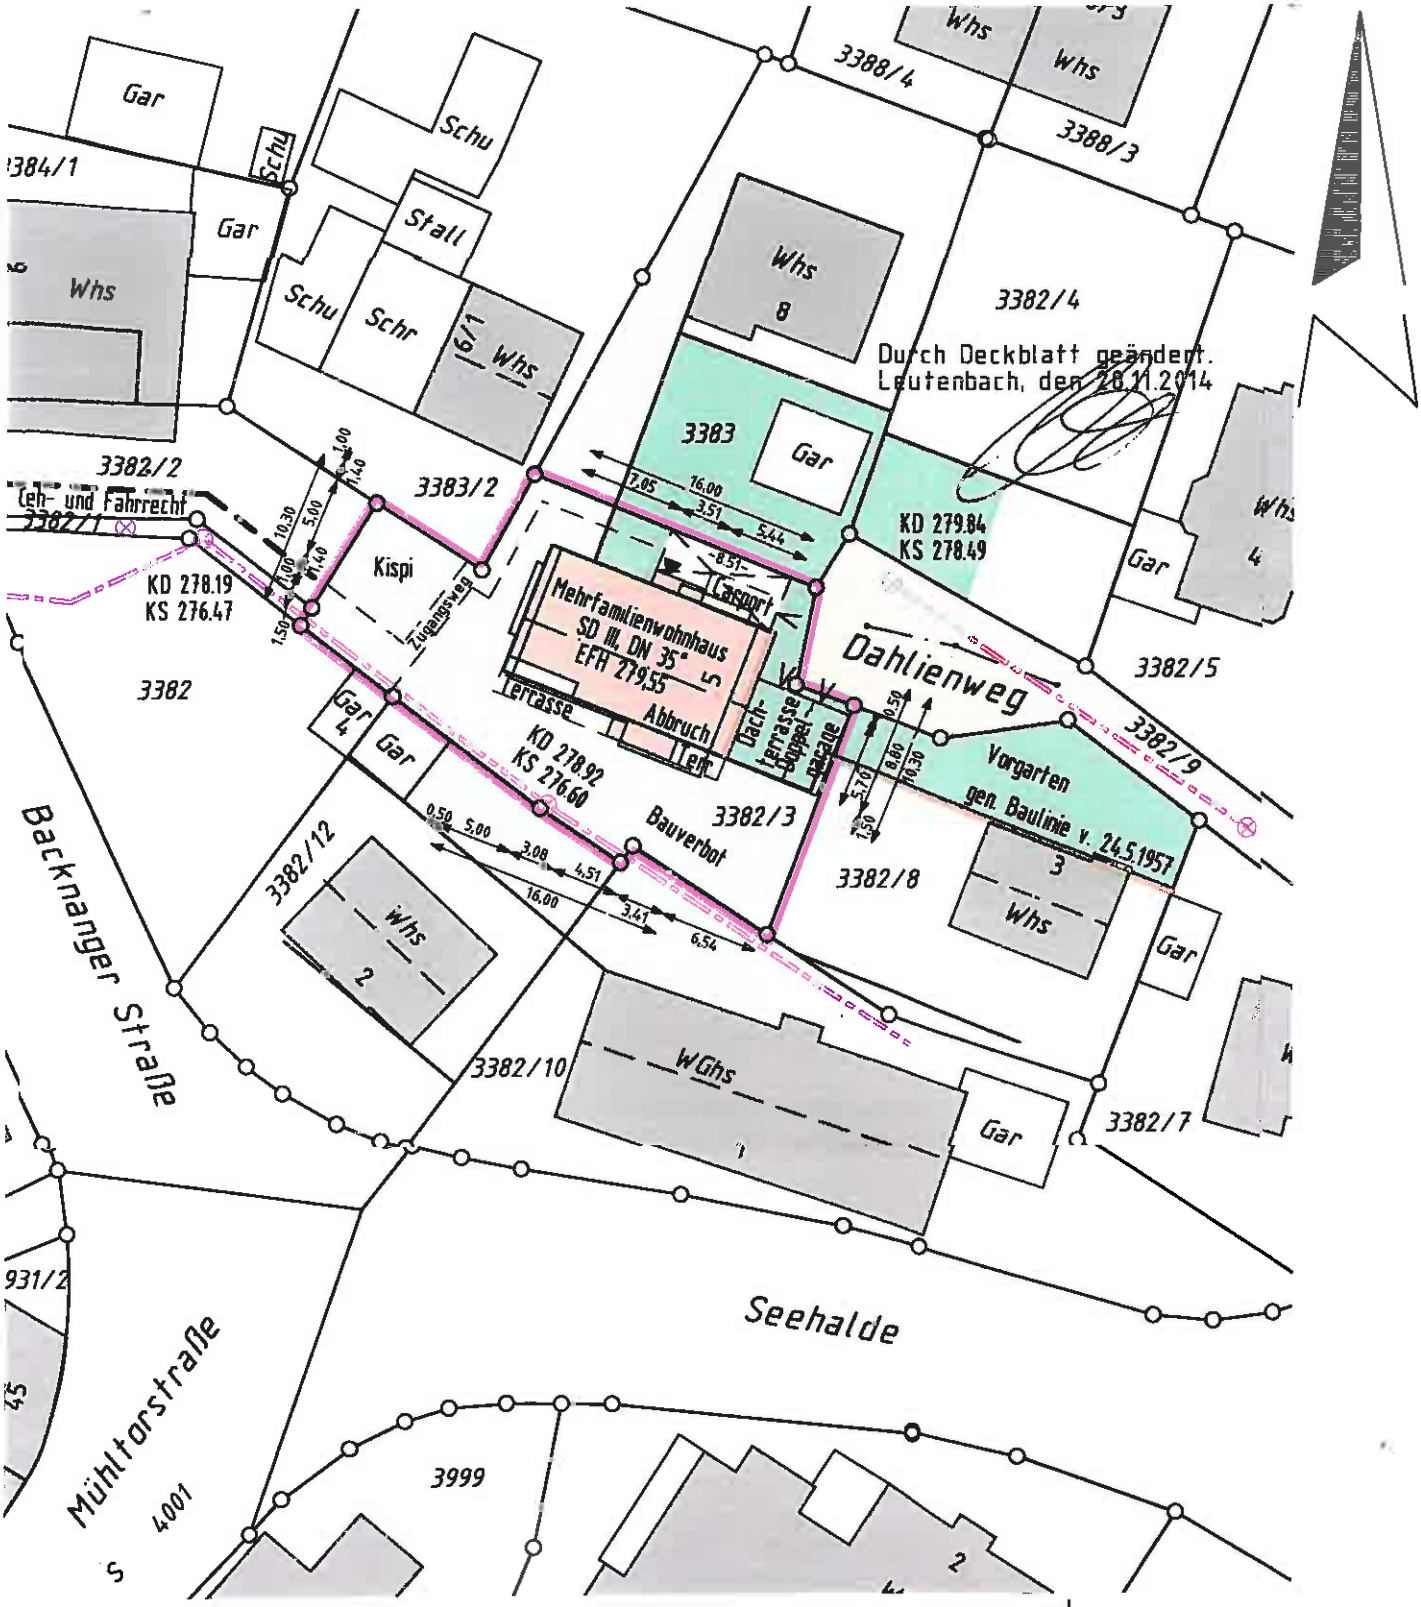

Maßstab 1 : 500

Alle Höhenangaben im alten/neuen Höhensystem ü. NN.
Die Übereinstimmung mit dem Liegenschaftskataster und die Einzeichnungen nach § 4 Abs.2 bis 5 LBOVVO werden bestätigt.
Es kann keine Gewähr dafür übernommen werden, dass das dargestellte Baugelände frei von unterirdischen Leitungen und Bauwerken ist.

Leutenbach, den 12.11.2014

Sachverständiger/in nach § 5 Abs.3 LBOVVO

Dipl.-Ing. (FH) Jürgen Klotz

KLOTZ BRÄNDLE
vermessung . planung
dokumentation
Fliederstraße 3, 71397 Leutenbach
Tel: (0 71 95) 6 61 01
Fax: (0 71 95) 17 97 27

Ansicht Süd