



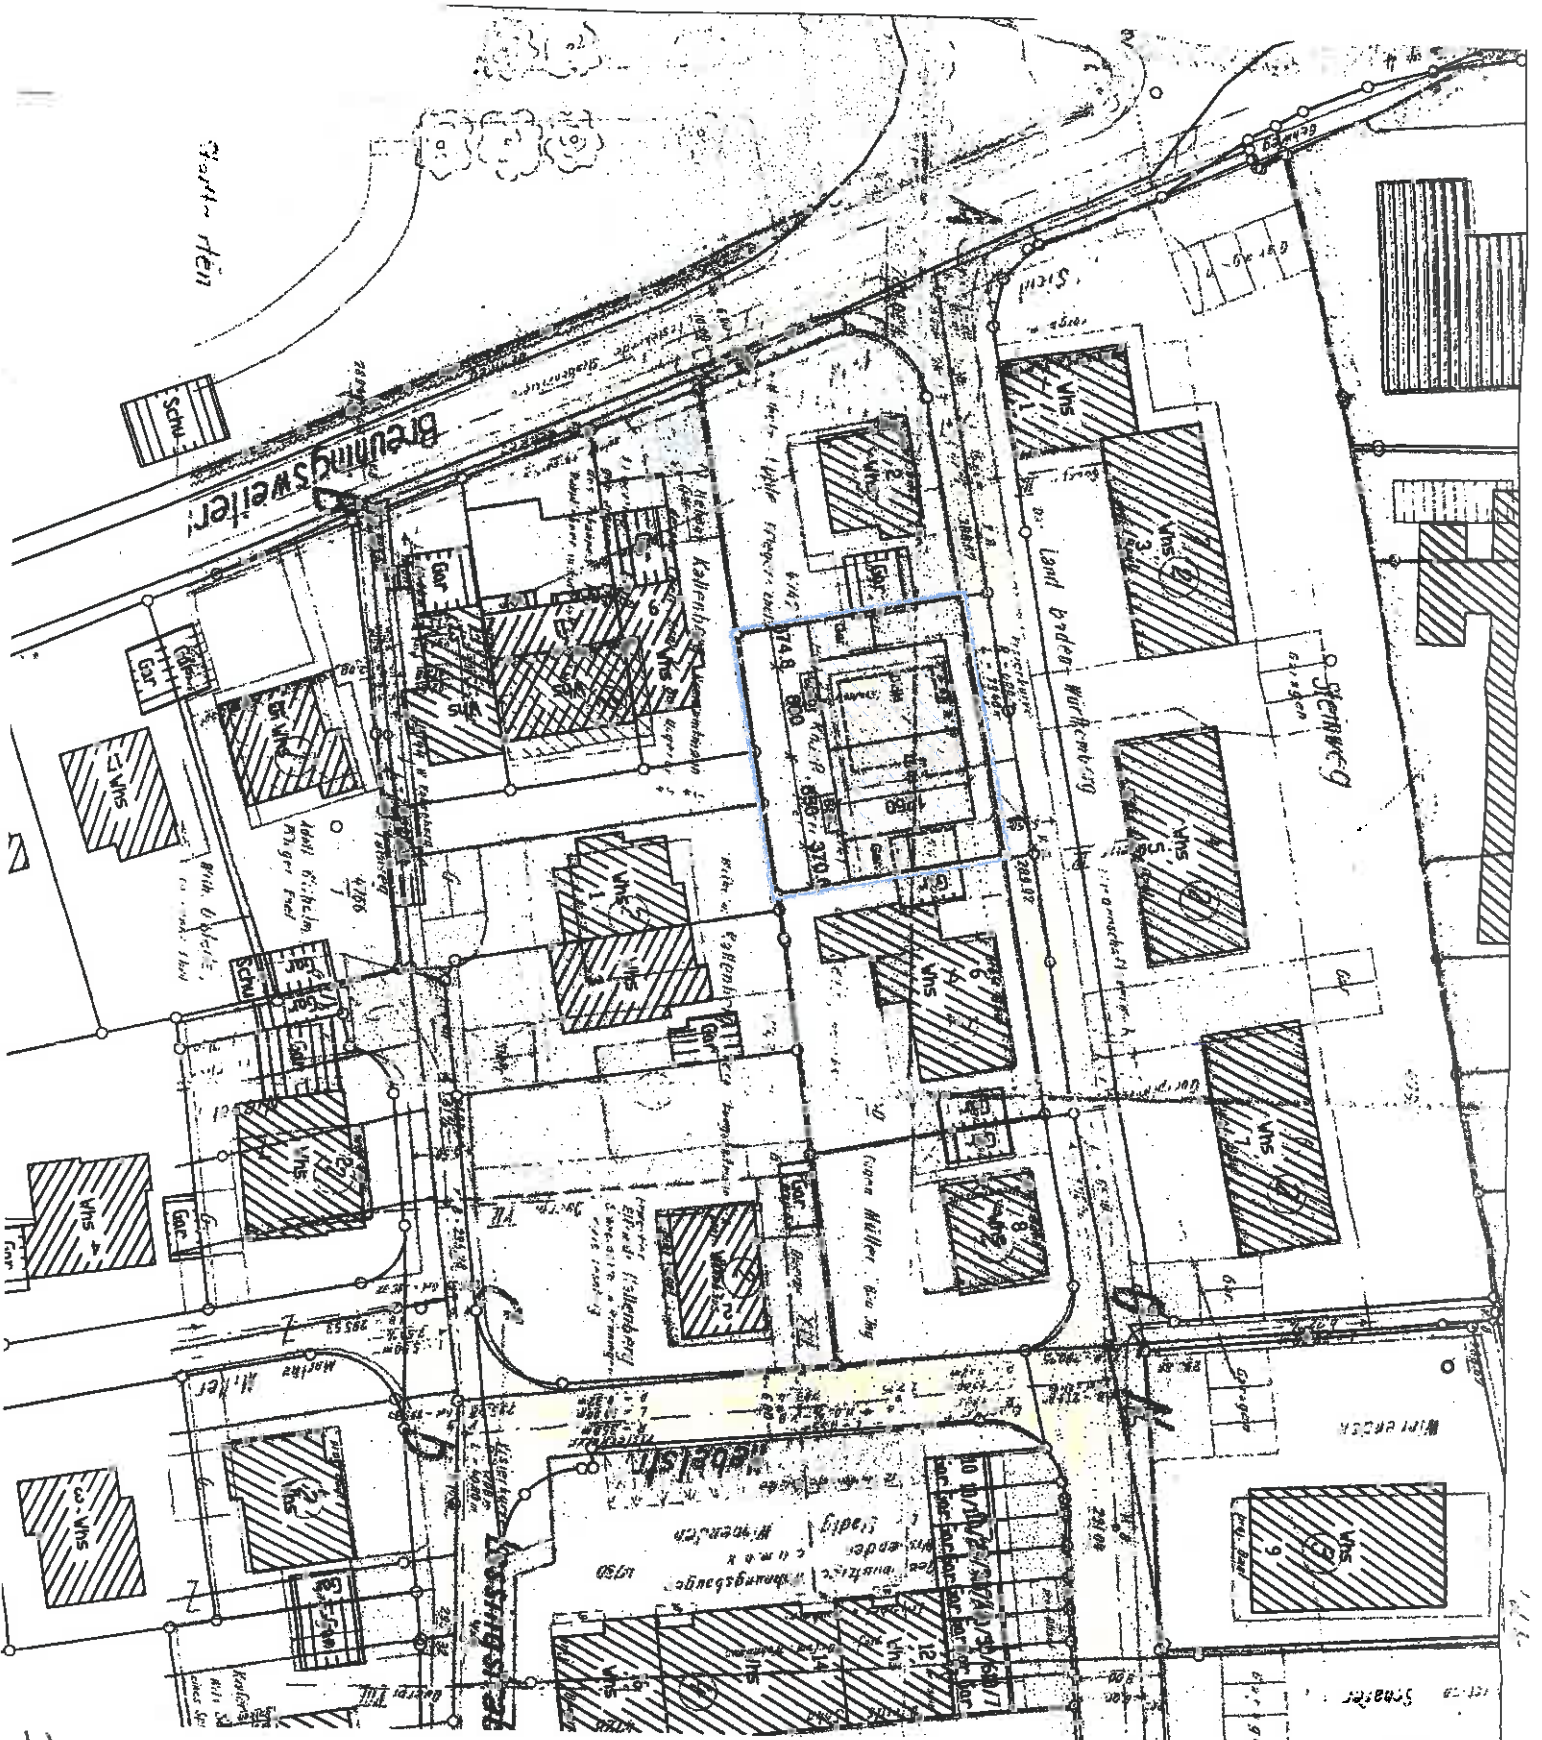

Grundstücksfläche ca. 526 qm
 geplante Gebäudegrundfläche 212 qm
 ergibt GRZ 0,40
 Grundfläche Gebäude und Garagen 257 qm
 ergibt GRZ 0,49

- Im Plan dargestellt ist:
- der geltende Bebauungsplan farblich im Hintergrund.
 - die vorhandene Bebauung schwarz schraffiert.
 - das Baugrundstück violett umrandet
 - der geplante Abbruch gestrichelt und gelb
 - die geplante Bebauung rot schraffiert

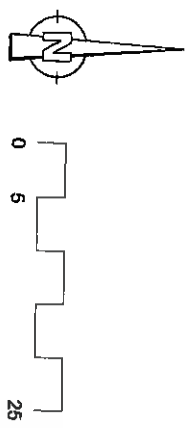

BAUVORANFRAGE

Baunummer:
 Grundstück Steinweg 4 in Wirmenden
 Abbruch des bestehenden Gebäudes
 und Errichtung eines Doppelhauses
 jeweils mit Garage

Bauzeit / Zeichnungseinheit	Datum
Lageplanskizze	03.11.2014
Ansicht, der Bauplan:	Messstab
	1/500
Plannummer	Datum
1411-01	

geplant, der Architekt:




Kopie aus
Bauausgabe

gem. Bundesbaugesetz § 30 in Verbindung mit § 9.

vorgesehenes

Schuttlende

die Stadt

Seeger

Winnenden

3

6

4

7

2























