



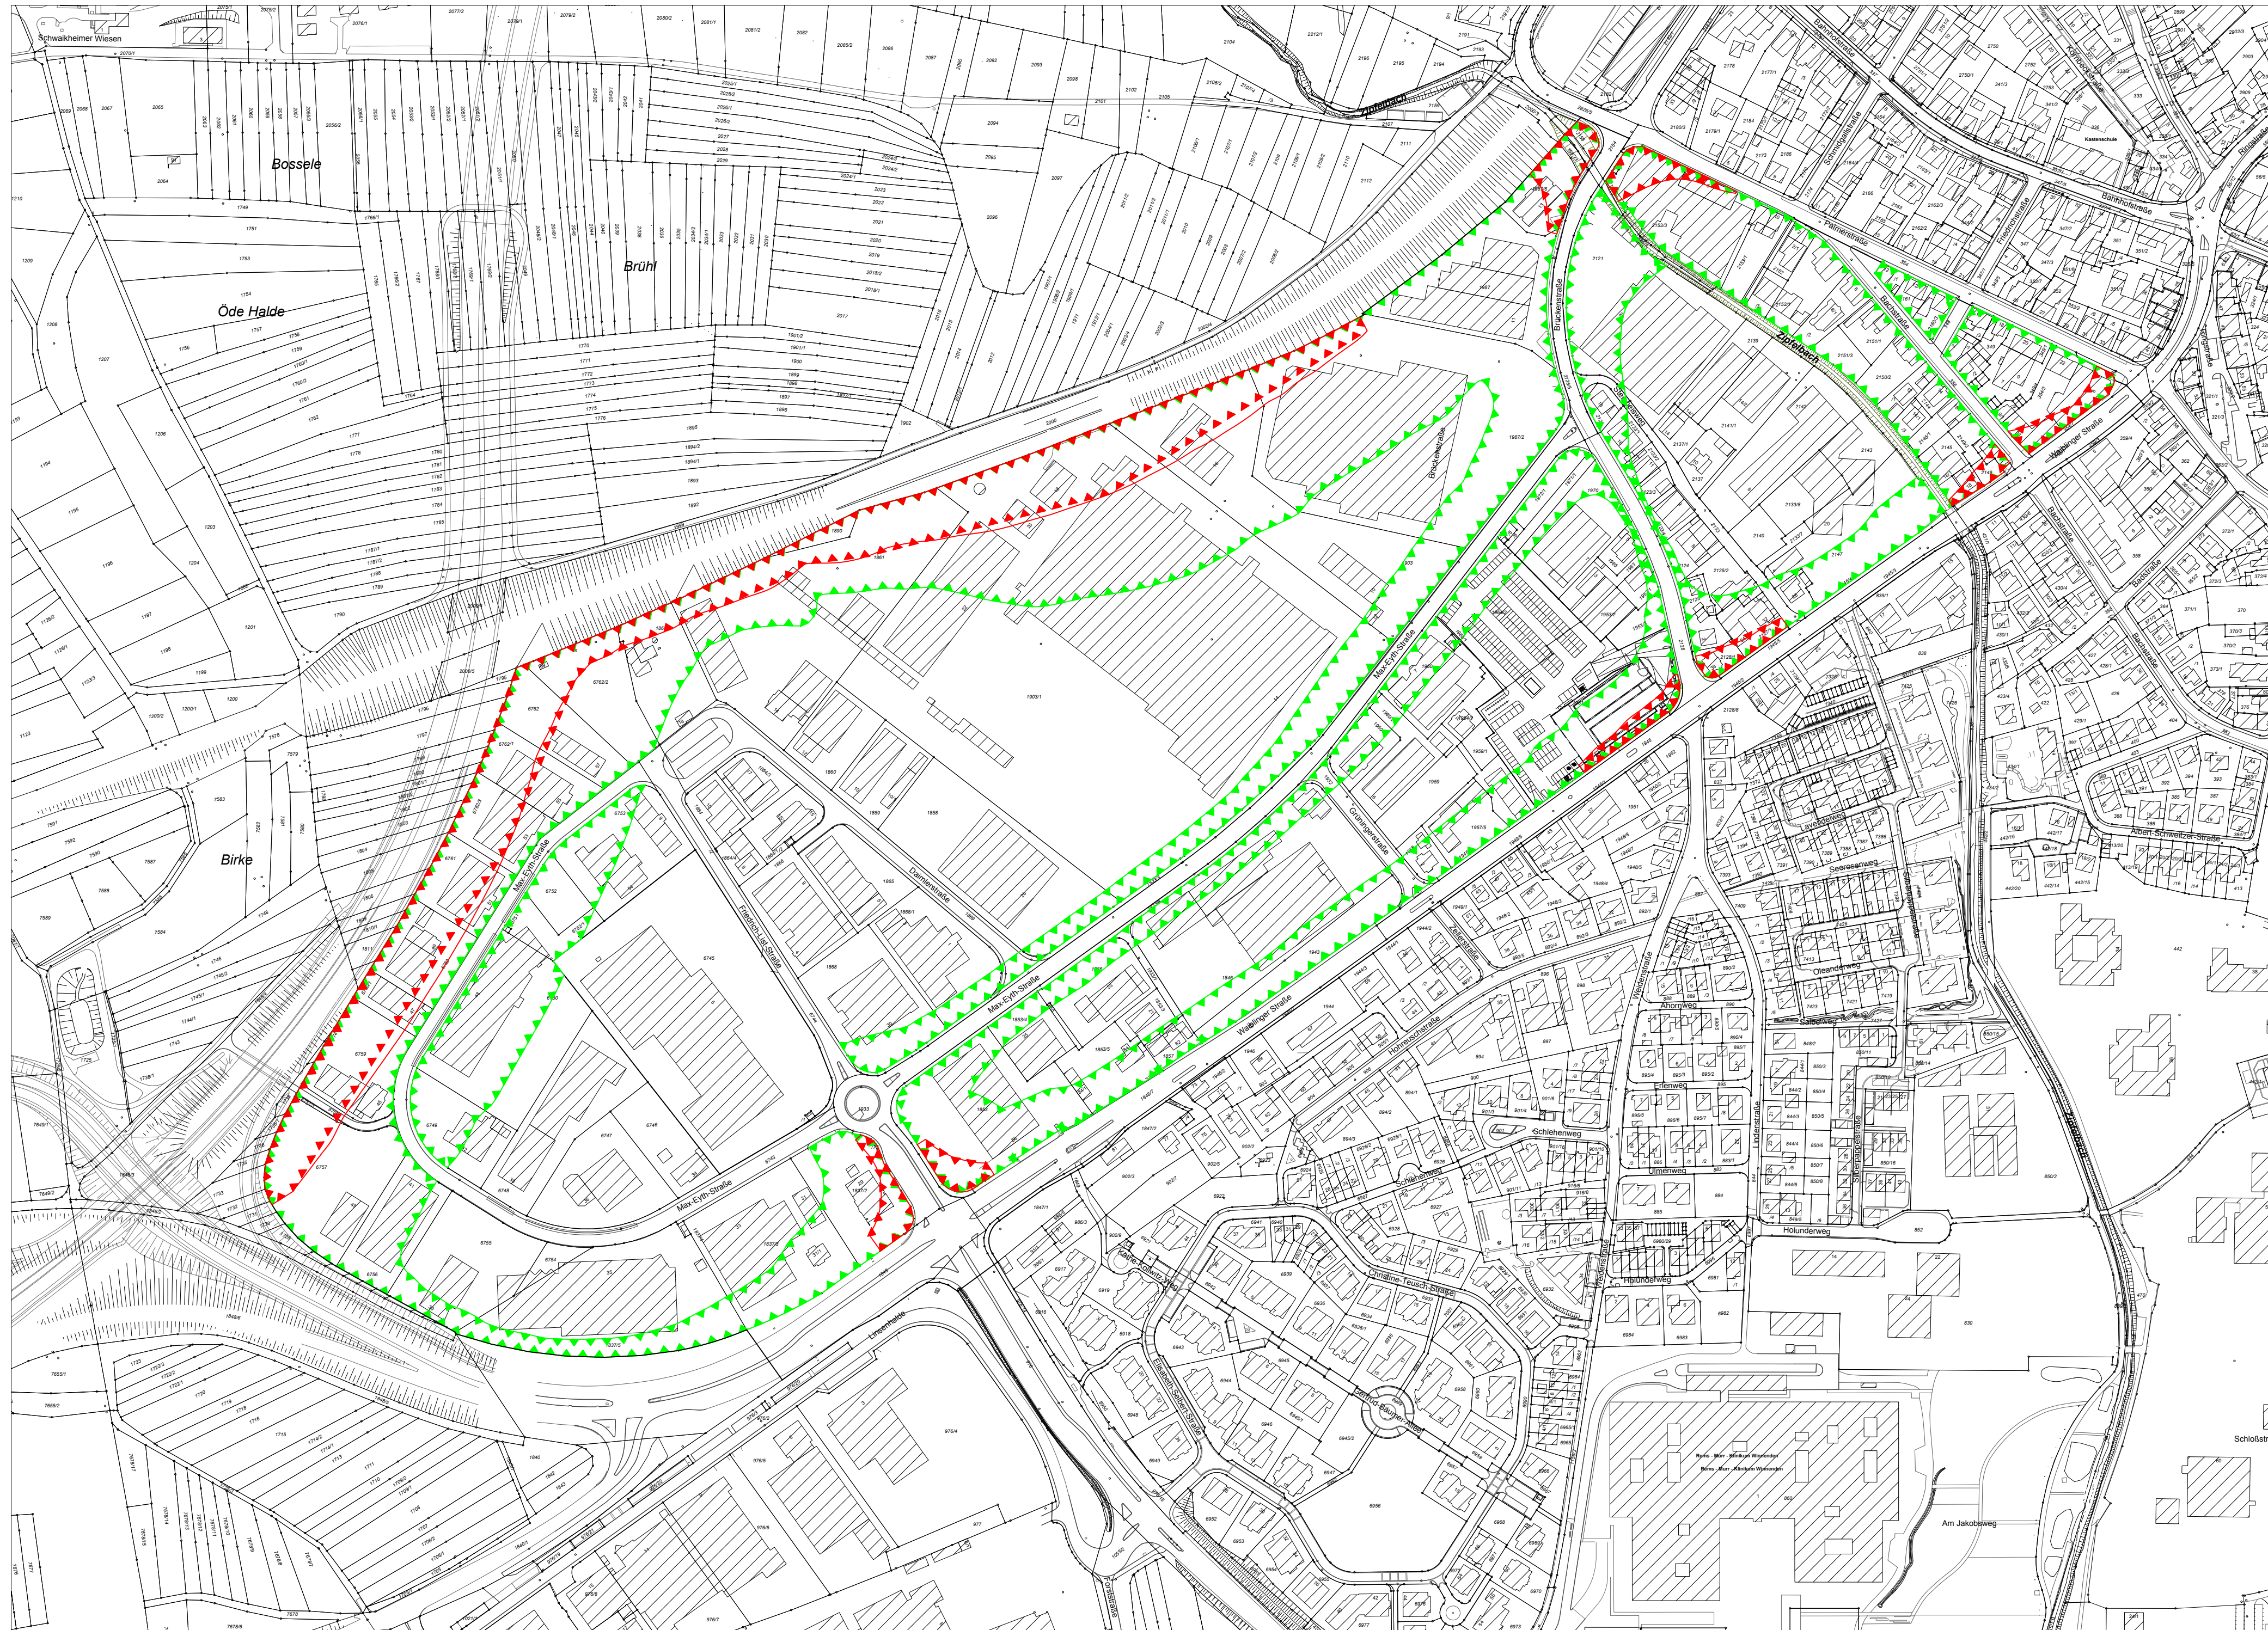


Flächen für Vorkehrungen zum Schutz gegen schädliche Umwelteinwirkungen im Sinne des Bundes - Immissionsschutzgesetzes

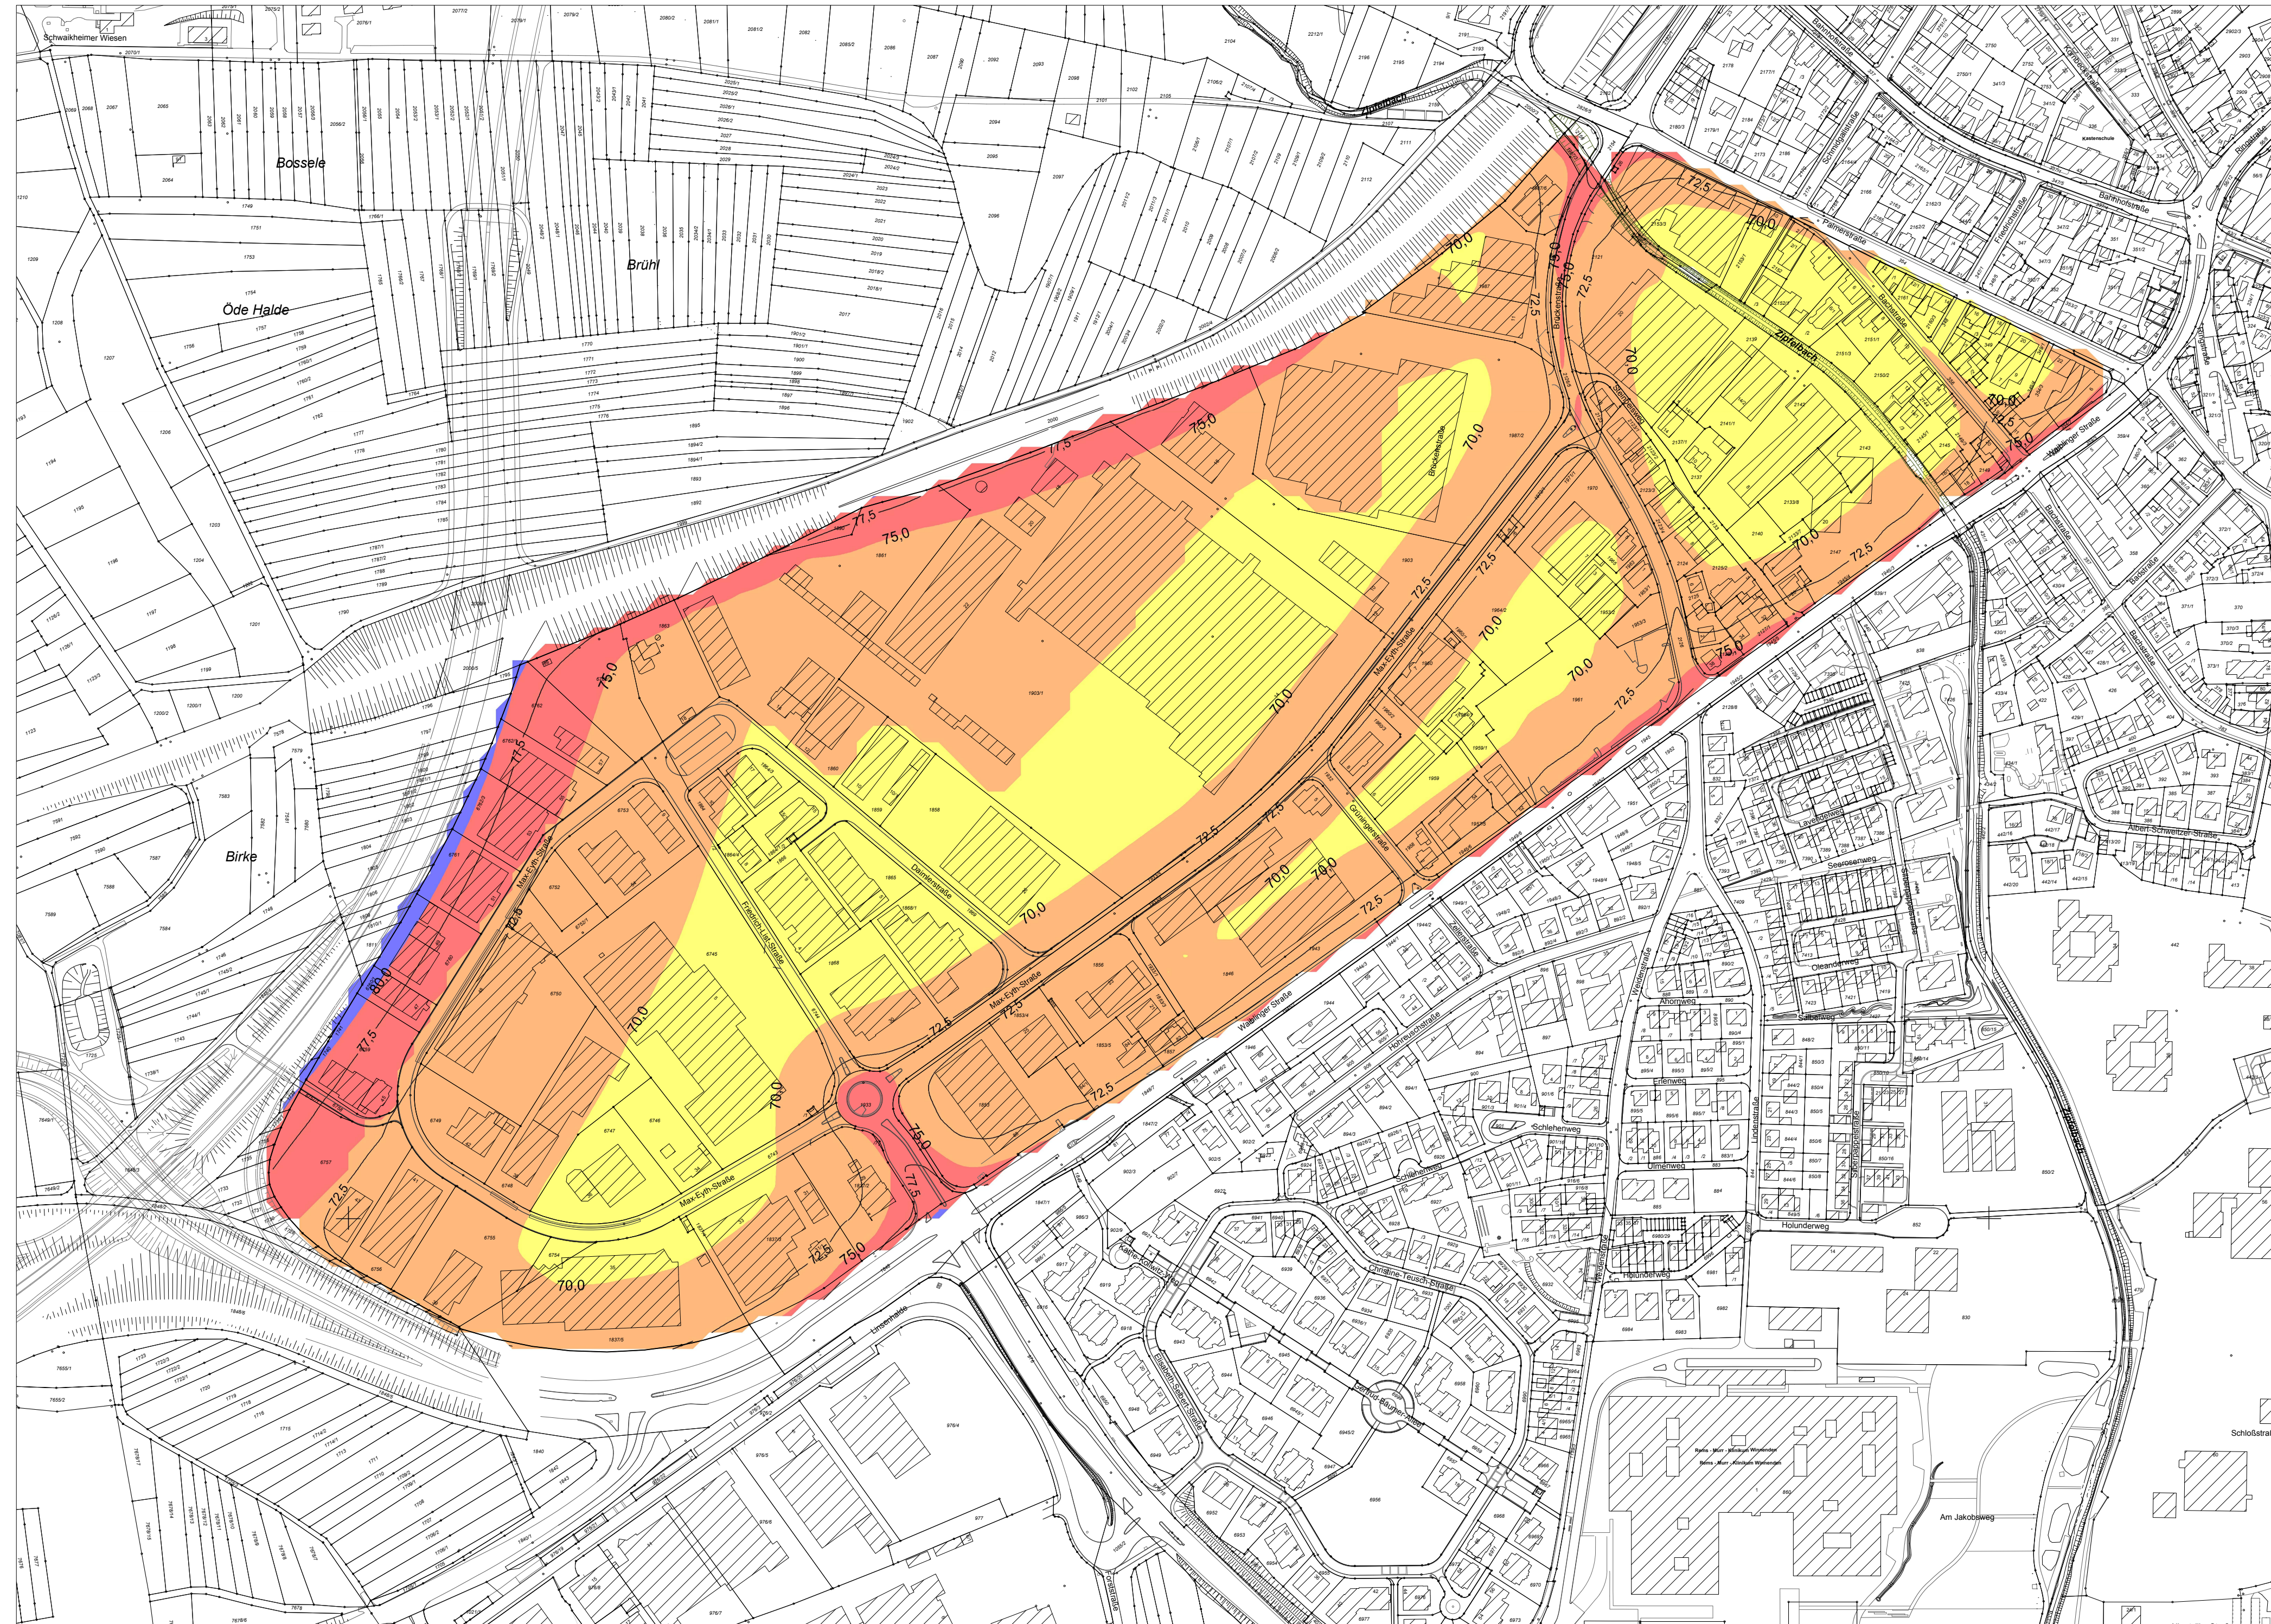

Maßgeblicher Außenlärmpegel nach DIN 4109

Zeichenerklärung:

-  Umgrenzung der Flächen für Vorkehrungen zum Schutz gegen schädliche Umwelteinwirkungen im Sinne des Bundes - Immissionsschutzgesetzes: Überschreitung der Schwellenwerte der Gesundheitsgefährdung (§ 9 Abs. 7 BauGB)
-  Umgrenzung der Flächen für Vorkehrungen zum Schutz gegen schädliche Umwelteinwirkungen im Sinne des Bundes - Immissionsschutzgesetzes: Überschreitung der Orientierungswerte (§ 9 Abs. 7 BauGB)

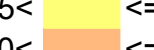-  <=60 Lärmpegelbereich II
 -  <=65 Lärmpegelbereich III
 -  <=70 Lärmpegelbereich IV
 -  <=75 Lärmpegelbereich V
 -  <=80 Lärmpegelbereich VI
 -  <=85 Lärmpegelbereich VII
- Maßgebliche Außenlärmpegel
in dB(A) nach DIN 4109

Große Kreisstadt Winnenden
Rems-Murr-Kreis
Gemarkung Winnenden




Bebauungsplan "Langes Gewand"

in Winnenden
Planbereiche: 04.02, 05.00, 06.01, 14.01, 14.02, 15.01, 15.02,
33.00 und 34.00

Teil 2 von 2

Verfahrensvermerke:

- Aufstellungsbeschluss (§ 2 Abs. 1 BauGB) am: 10.05.2016
- Bekanntmachung des Aufstellungsbeschlusses im Amtsblatt (§ 2 Abs. 1 BauGB) am: 09.06.2016
- Beteiligung der Öffentlichkeit (§ 3 BauGB) am: 16.06.2016
- Feststellung des Entwurfs am:
- Bekanntmachung der Auslegung im Amtsblatt (§ 3 Abs. 2 BauGB) am:
- Die öffentliche Auslegung gem. § 3 Abs. 2 BauGB in der Zeit vom bis wird bestätigt. Winnenden, den
- Satzungsbeschluss (§ 10 BauGB) am:
- Bekanntmachung des Satzungsbeschlusses im Amtsblatt am:
- Entschädigungsansprüche gem. §§ 39-44 BauGB erlöschen am:

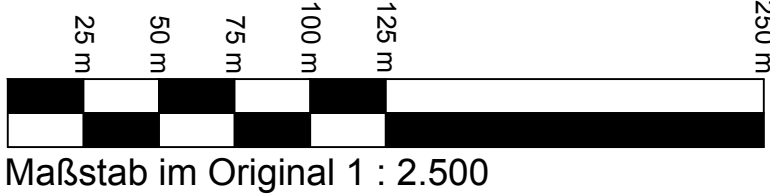

Gefertigt:
Winnenden, den 19.02.2018

Winnenden, den

Stadtentwicklungsamt
Zur Beurkundung:

Stadtentwicklungsamt