


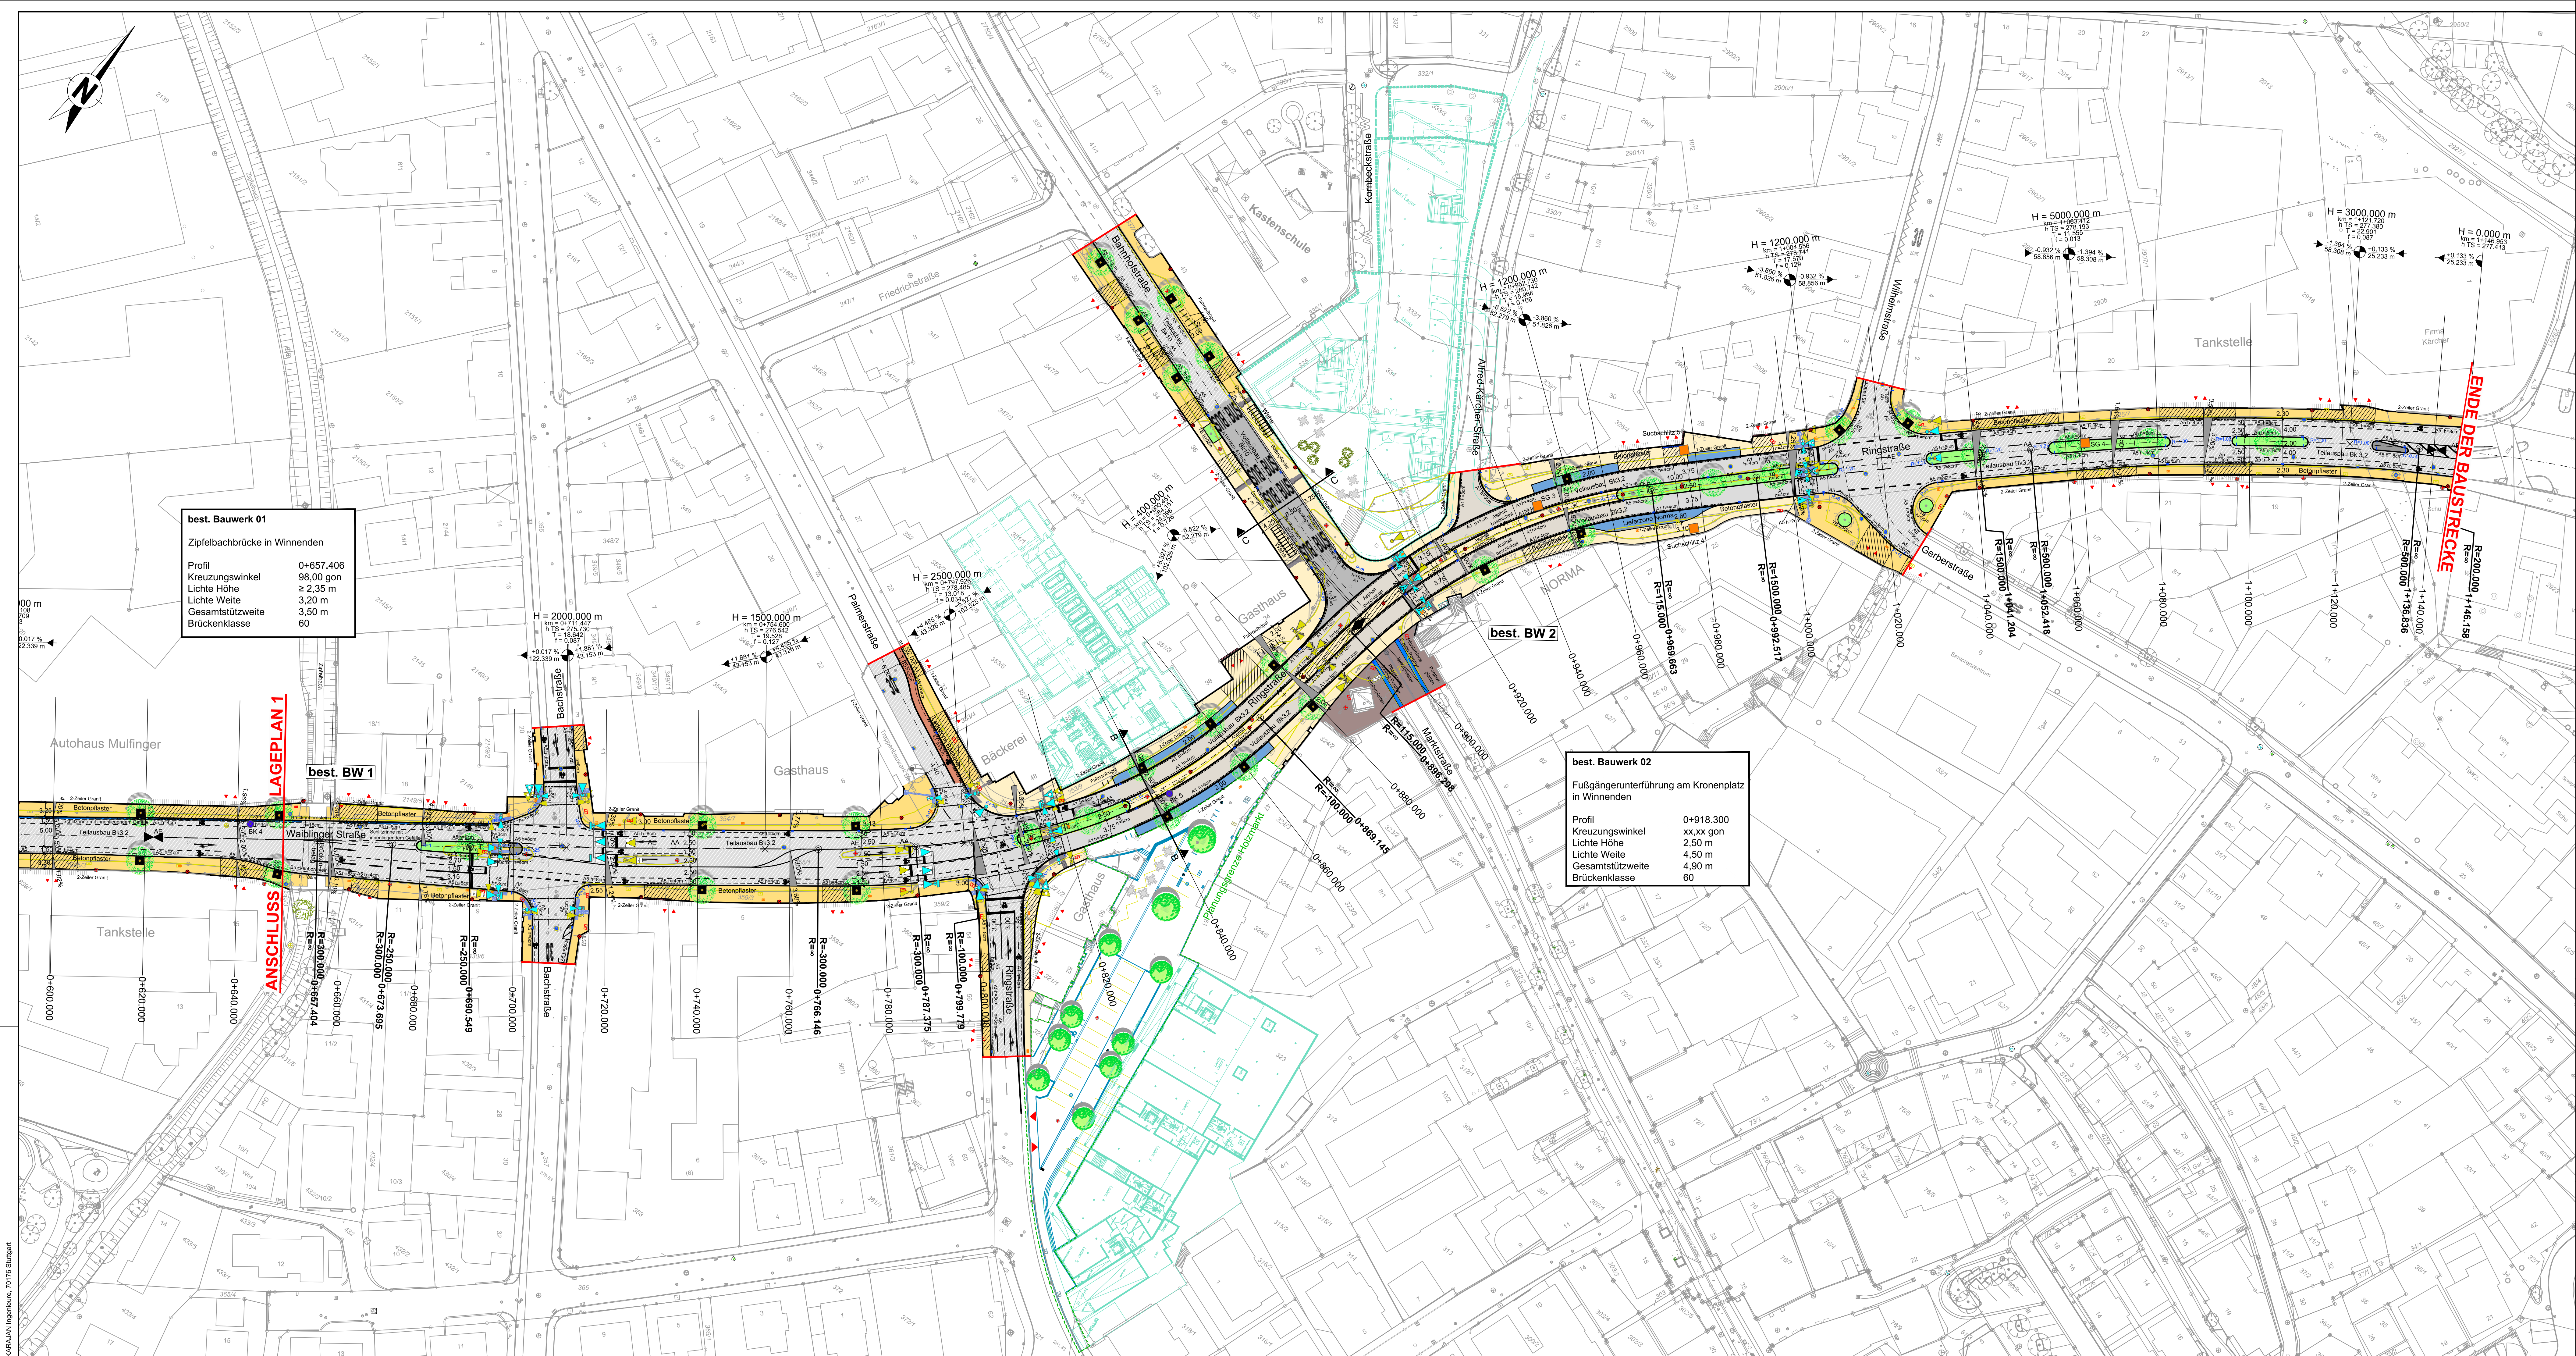

**Legende**

Parkplatz  
Fahrbahn (Vollausbau)  
Fahrbahn (Teilausbau)  
Bushaltestelle  
Geh- / Geh- und Radweg  
Grünfläche  
Pflasterfläche  
Fahrsahn Kronenplatz  
Gehweg Kronenplatz  
Fußgängerzone Marktstraße

Baum best./gepl.  
Baumscheibenabdeckung  
Kastennrinne gepl.  
Kastennrinne best.  
BK = Bohlen und Rammkernsicherung  
Suchschlitze = Baggerstich zur Leitungssuche

H = 175,000 m  
km = 0,000  
h TS = 284,345  
f = 0,127

Neigungsbrechpunkt  
mit Angabe von:  
Ausrichtungsbrechen  
Bau-km  
Höhe Tangentialpunkt  
Tangentenlänge  
Stichhöhe  
Längsneigung und  
Abstand zum nächsten  
Neigungsbrechpunkt  
Gradientenbrechen  
Gradientenlängsneigung

2,5%  
h=3cm, HB/K1  
Tiefenboden, best./gepl./entf.  
Mauerwerk, best./gepl./entf.  
Kabelschacht best./gepl./entf.  
Straßenablauf best./gepl./entf.  
Mastleuchte best./gepl./entf.  
Gebäudezugangs-Grundstücksbahn  
LSA-Signale best./gepl./entf., prov.

**Plangrundlage:**

- Bestandskater/Bestandsvermessung, Stadt Winnenden, 10.07.2017
- Planung Gebäude "Hofmarkt" Vermessungsbüro Siegel + Oettermann, 06.08.2019
- Planung Gebäude "Hofmarkt", Class Conceptbau GmbH & Co. KG, 14.01.2019
- Planung Gebäude Kronenplatz, J. Mayer H. und Partner, Architekten mbH, 19.06.2019
- Planung Verkehrsanlagen "Hofmarkt", KARAJAN Ingenieure, 23.08.2019

**Winnenden**

**Stadt Winnenden**  
Stadtbaumeister  
Torstraße 10  
71364 Winnenden

**KARAJAN-INGENIEURE**  
Berater + Planer  
Ingenieurgesellschaft mbH  
Schoßstraße 54, 70176 Stuttgart, Tel.: 0711/66994-0  
Fax.: 0711/66994-68, e-mail: stuttgart@karajan.de

Unterlage/Plannummer: **05 / 02**

Stuttgart, 06. September 2019

gez. Pürschke

**Rückbau Ortsdurchfahrt (alte B14) zwischen  
Leutenbacher / Ringstr. und  
Waiblinger Str. / L 1140 in Winnenden**

**Waiblinger Str. / L 1140 in Winnenden**

**Entwurfsplanung**

**Maßstab: M 1:500**

Datum: 30.08.2019  
gezeichnet: 30.08.2019  
geprüft: 23.08.2019

Blattgröße: 1.320 x 0.594 = 0.784 m