
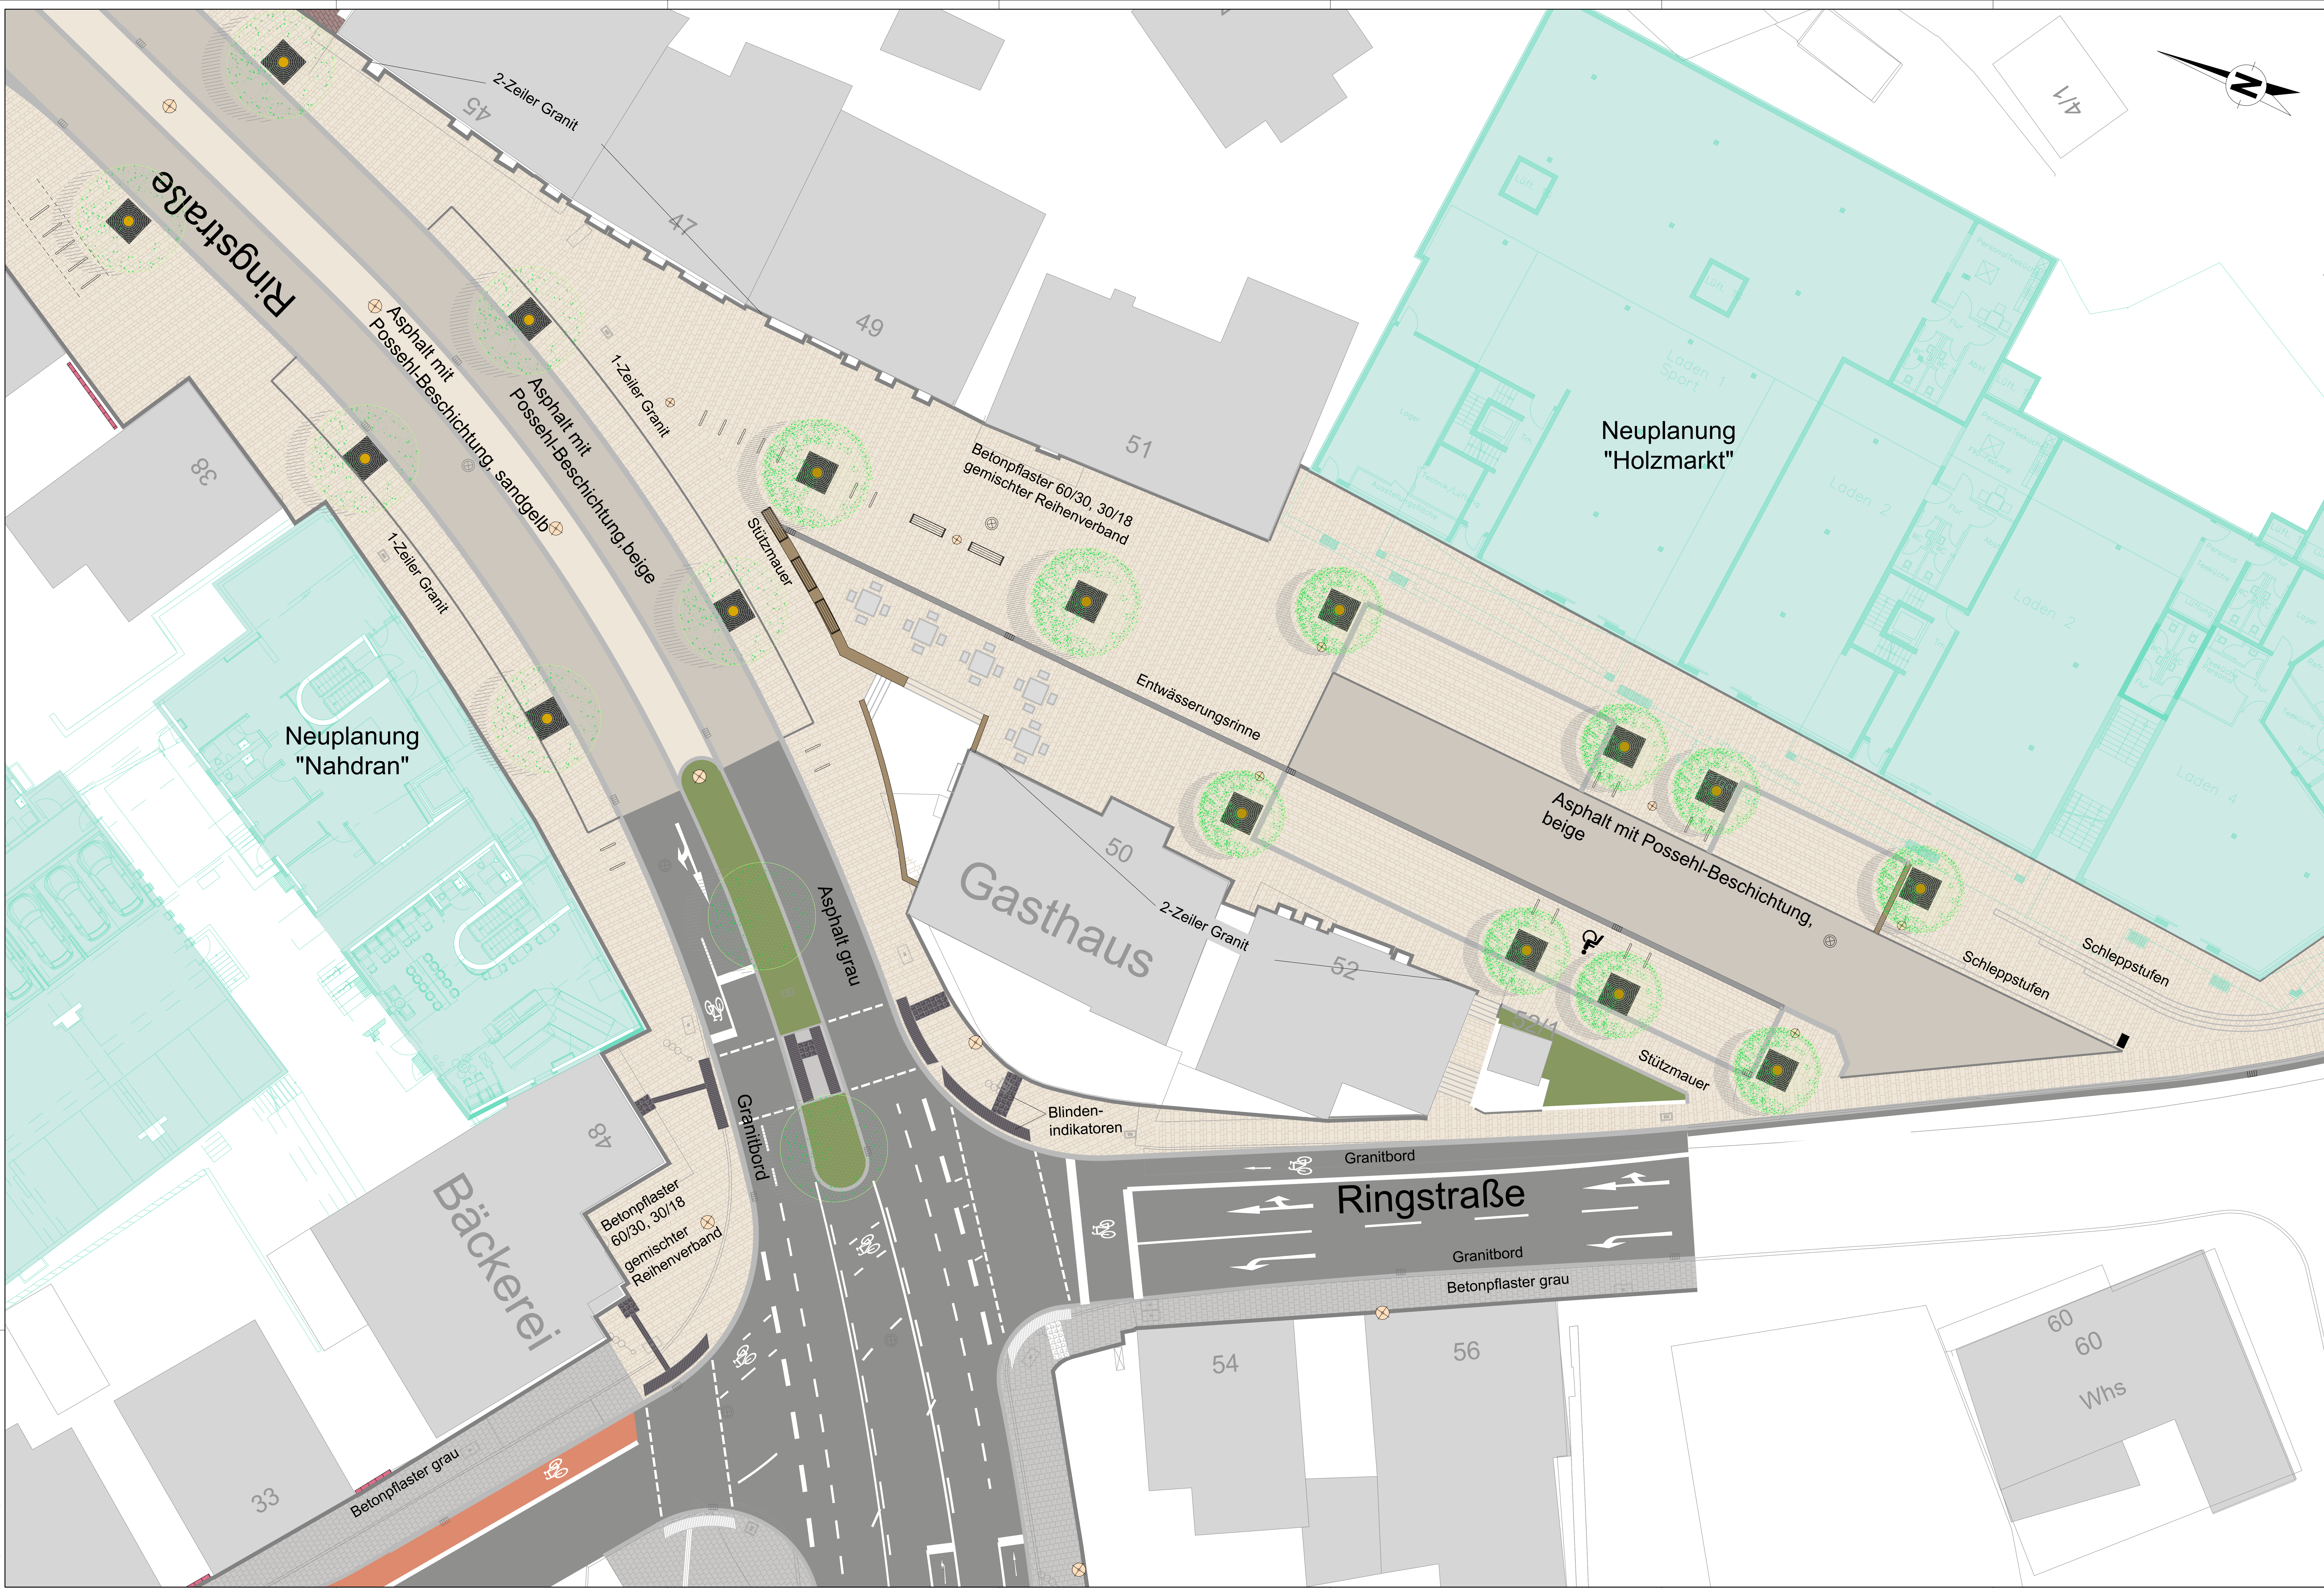


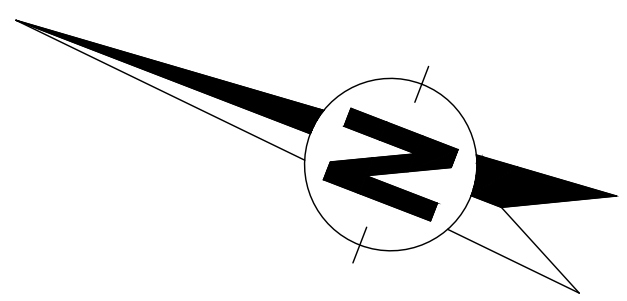

Bearbeitet: - Bestandskataster/Bestandsvermessung, Stadt Winnenden, 10.07.2017
- Planung Ortsdurchfahrt "Nahdran", Vermessungsdatum: 08.08.2019
- Planung Ortsdurchfahrt "Holzmarkt", Class Conceptbau GmbH & Co. KG, 14.01.2019
- Planung Verkehrsflächen "Holzmarkt", KARAJAN Ingenieure, 23.05.2019

Stadt Winnenden
Stadtsaal
Torestraße 10
71564 Winnenden

KARAJAN - INGENIEURE
Berater + Planen
Ingenieurgesellschaft mbH
Siedelstraße 54, 70718 Stuttgart, Tel.: 0711 989994-0
Fax: 0711 989994-66, e-mail: stuttgart@karajan.de

Umrissnummer: 16 / 01
Stuttgart, 06. September 2019
gez. Putschke
Index: Datum: Zeichen:
bearbeitet: 30.05.2019 Bau
gezeichnet: 30.05.2019 Bau
geprüft: 23.05.2019 Pw
Entwurfsplanung
M 1:100
Dateiname: WHS_20-01_LP

Index	Änderung	Datum	gez.	Zeichn.