

21

Vermessungsverwaltung Baden-Württemberg

Landratsamt Rems-Murr-Kreis
Vermessungsbehörde

Stuttgarter Straße 110
71332 Waiblingen


Auszug aus dem Liegenschaftskataster

Liegenschaftskarte 1 : 500

Erstellt am 19.09.2016

Flurstück: 4579/8
Flur: 4579
Gemarkung: Winnenden

Gemeinde: Winnenden
Kreis: Rems-Murr-Kreis
Regierungsbezirk: Stuttgart

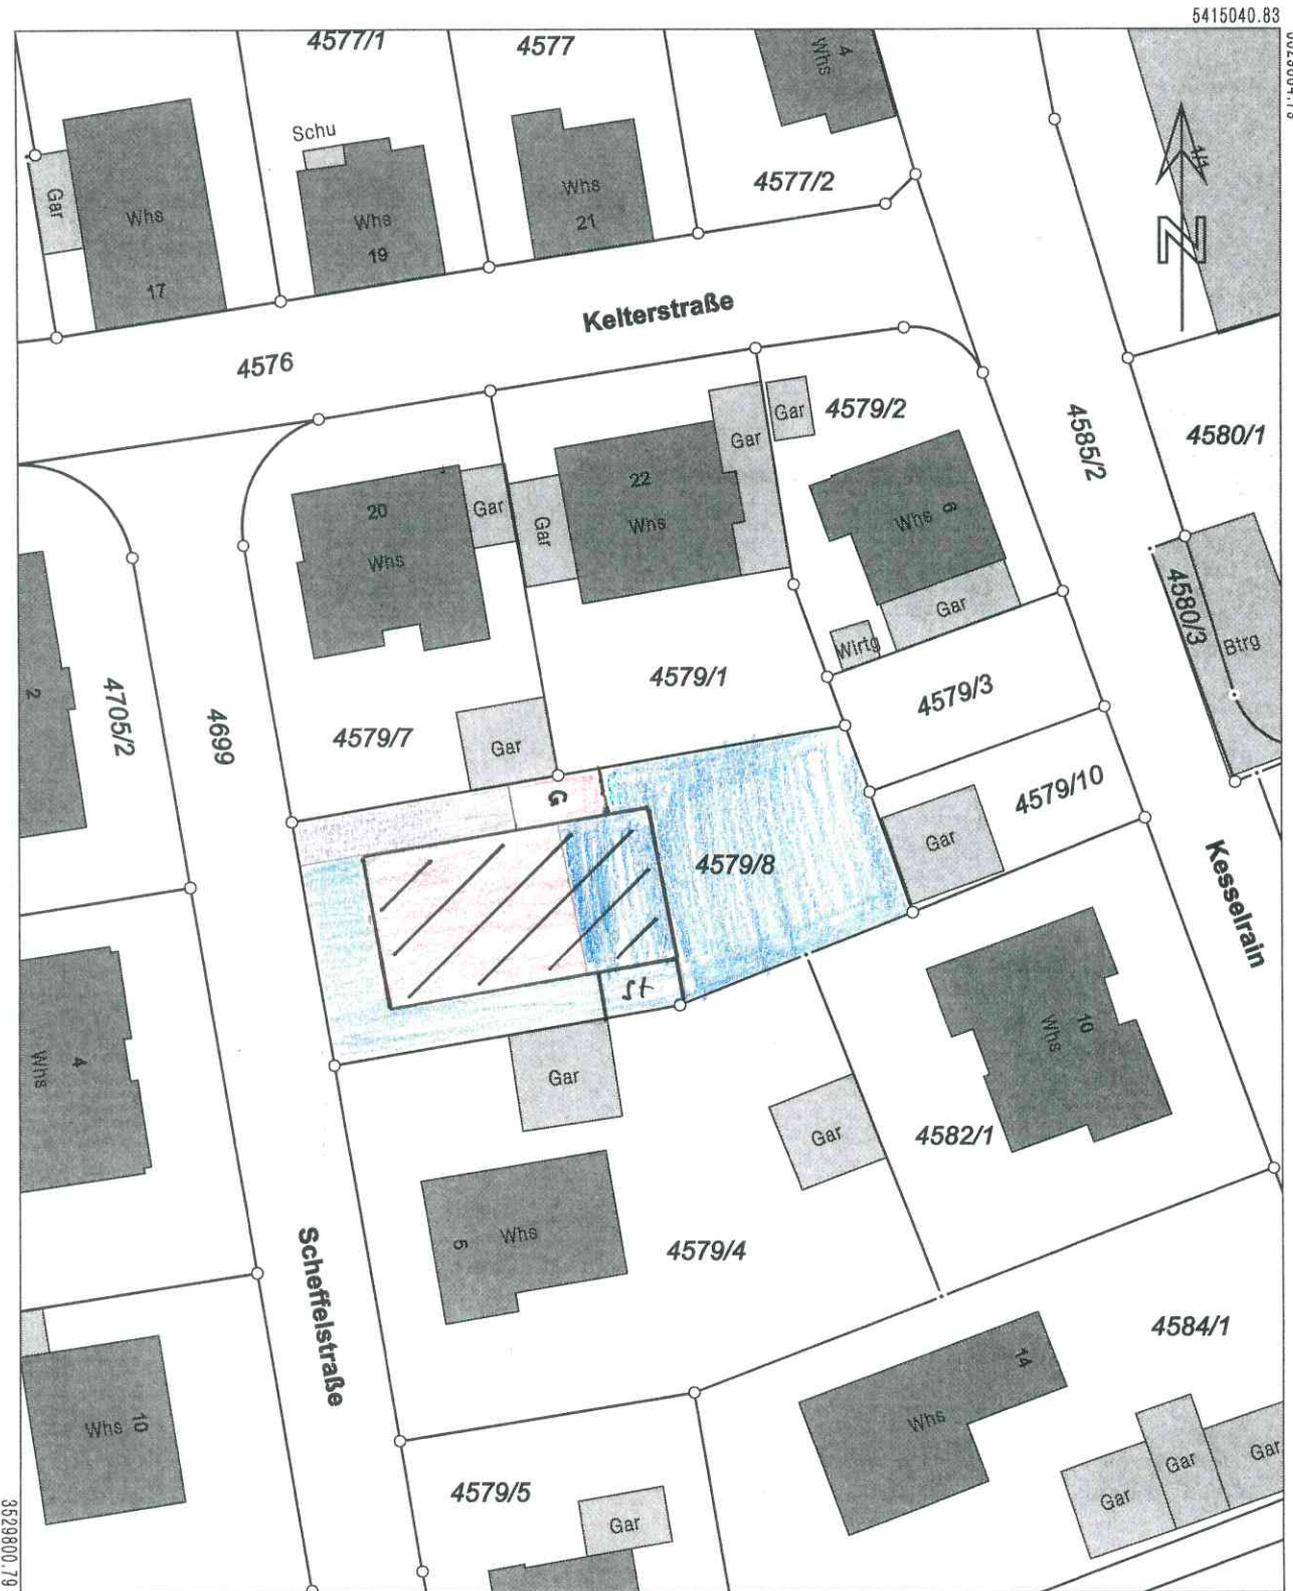

5414937.33
Maßstab 1:500 0 5 10 15 Meter

Die Basisinformationen und Basisdaten des Liegenschaftskatasters unterliegen dem Verwendungsvorbehalt nach § 2 Abs. 3 und 4 des Vermessungsgesetzes vom 1. Juli 2004 (GBl. S. 489, 509), zuletzt geändert durch Gesetz vom 30. November 2010 (GBl. S. 989). Sie dürfen vom Empfänger nur für den Zweck verwendet werden, zu dem sie übermittelt worden sind. Eine Verwendung für andere Zwecke ist nur zulässig, wenn die Vermessungsbehörde eingewilligt hat.

16.07.20 Gfan - Edel