



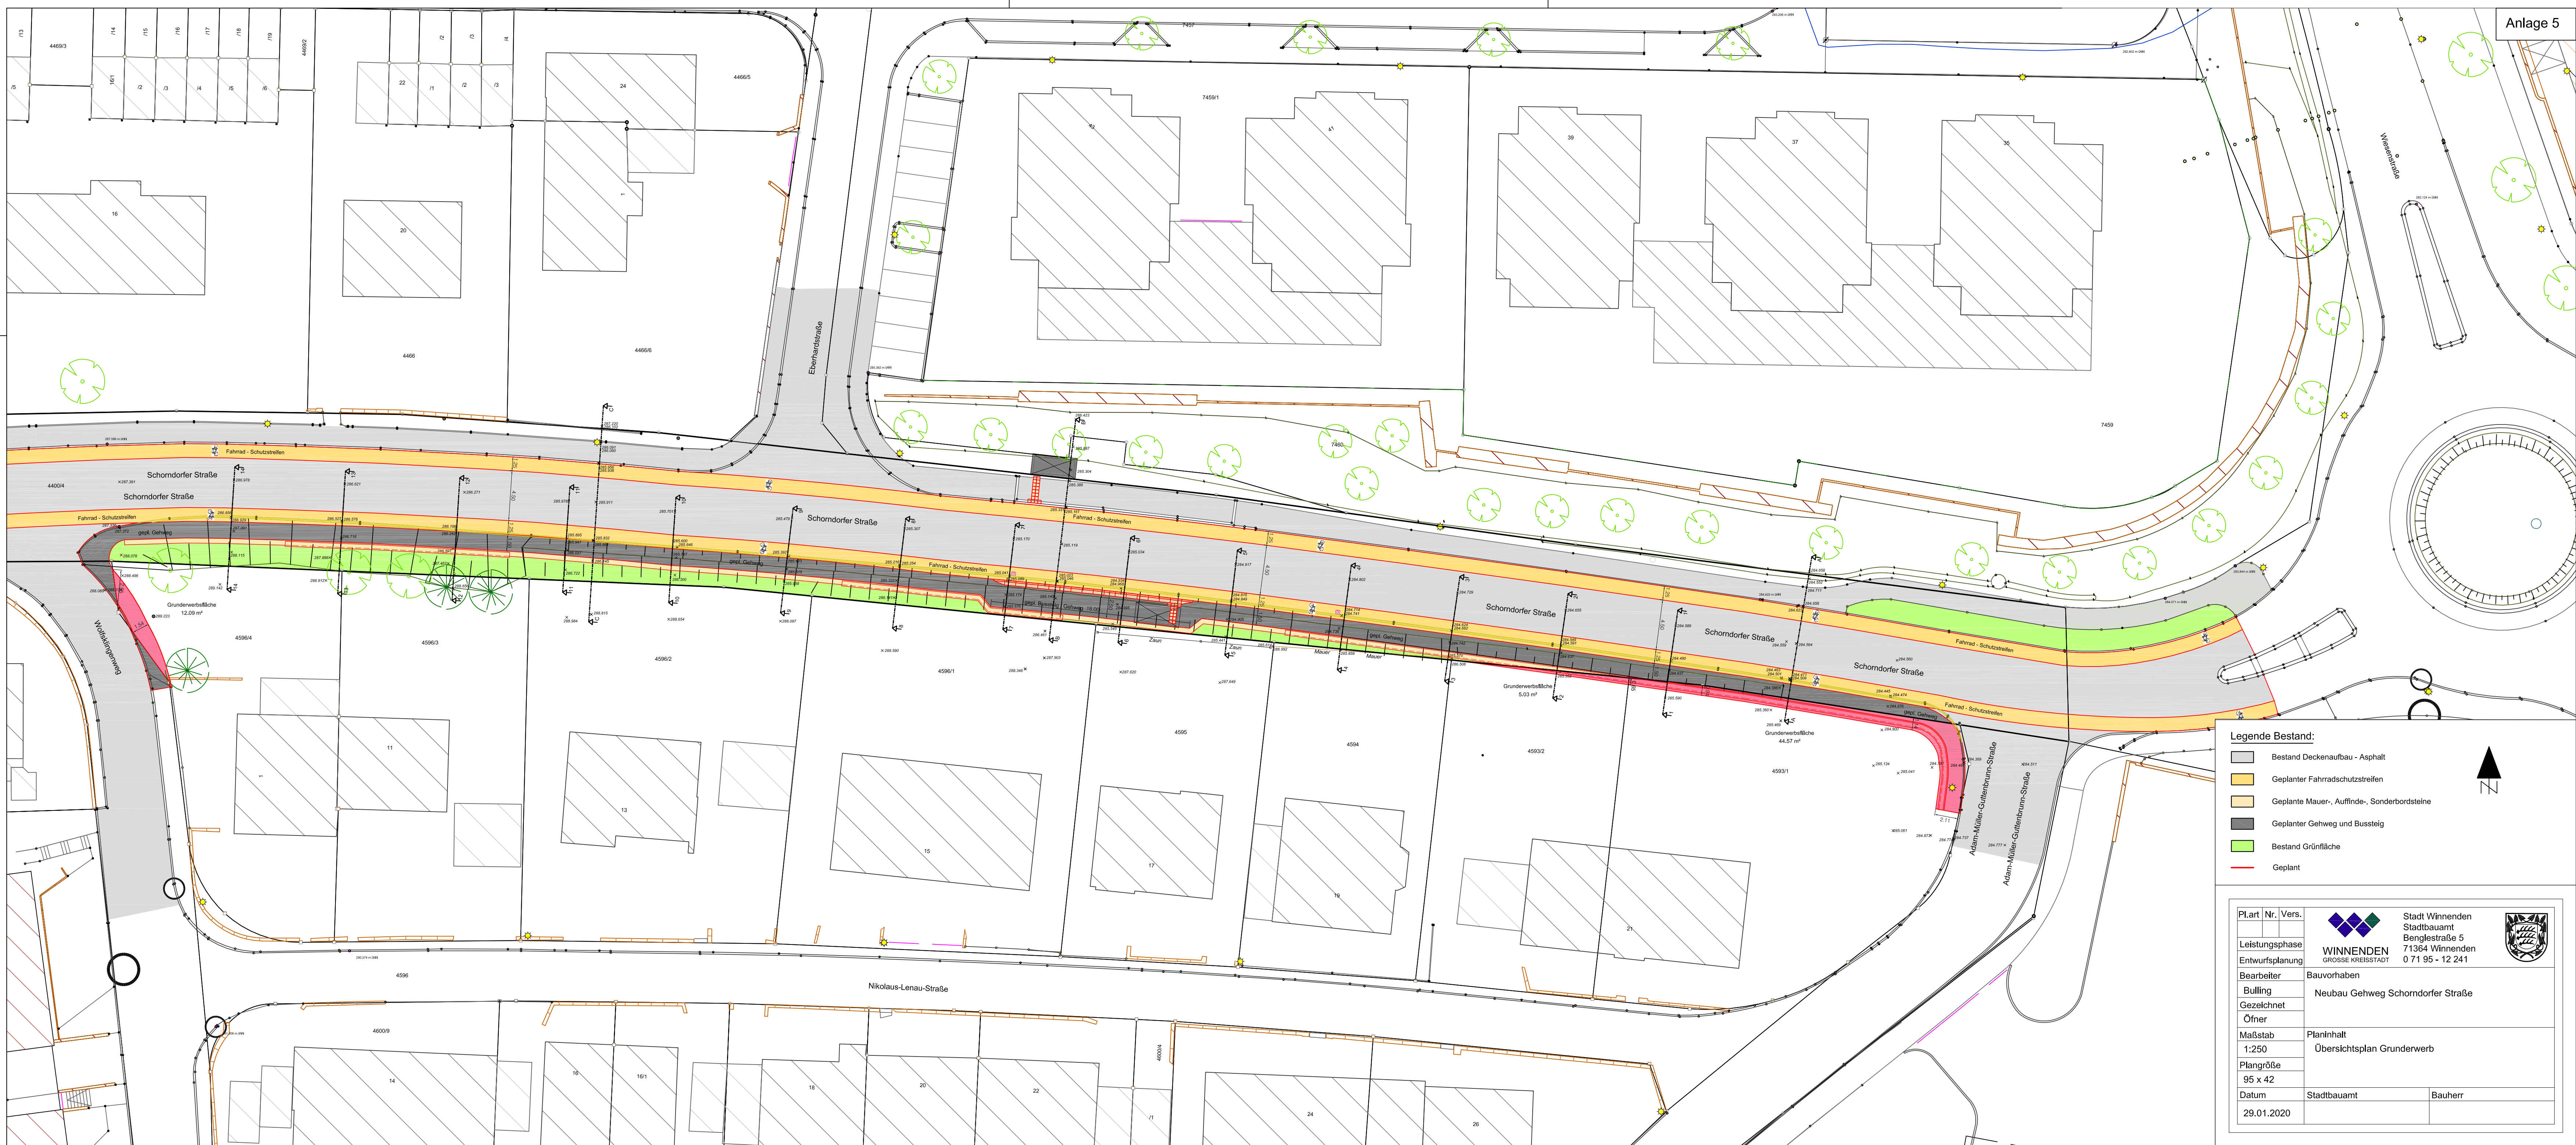

Legende Bestand:

- Bestand Deckenaufbau - Asphalt
- Geplanter Fahrradschutzstreifen
- Geplante Mauer-, Aufbunde-, Sonderbordsteine
- Geplanter Gehweg und Bussteig
- Bestand Grünfläche
- Geplant

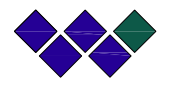

Plart	Nr.	Vers.		Stadt Winnenden Stadtbauamt Benglestraße 5 71364 Winnenden 0 71 95 - 12 241	
Leistungsphase					
Entwurfsplanung					
Bearbeiter			Bauvorhaben		
Bulling			Neubau Gehweg Schorndorfer Straße		
Gezeichnet					
Öfner					
Maßstab			Planinhalt		
1:250			Übersichtsplan Grunderwerb		
Plangröße					
95 x 42					
Datum			Stadtbaumt	Bauherr	
29.01.2020					