


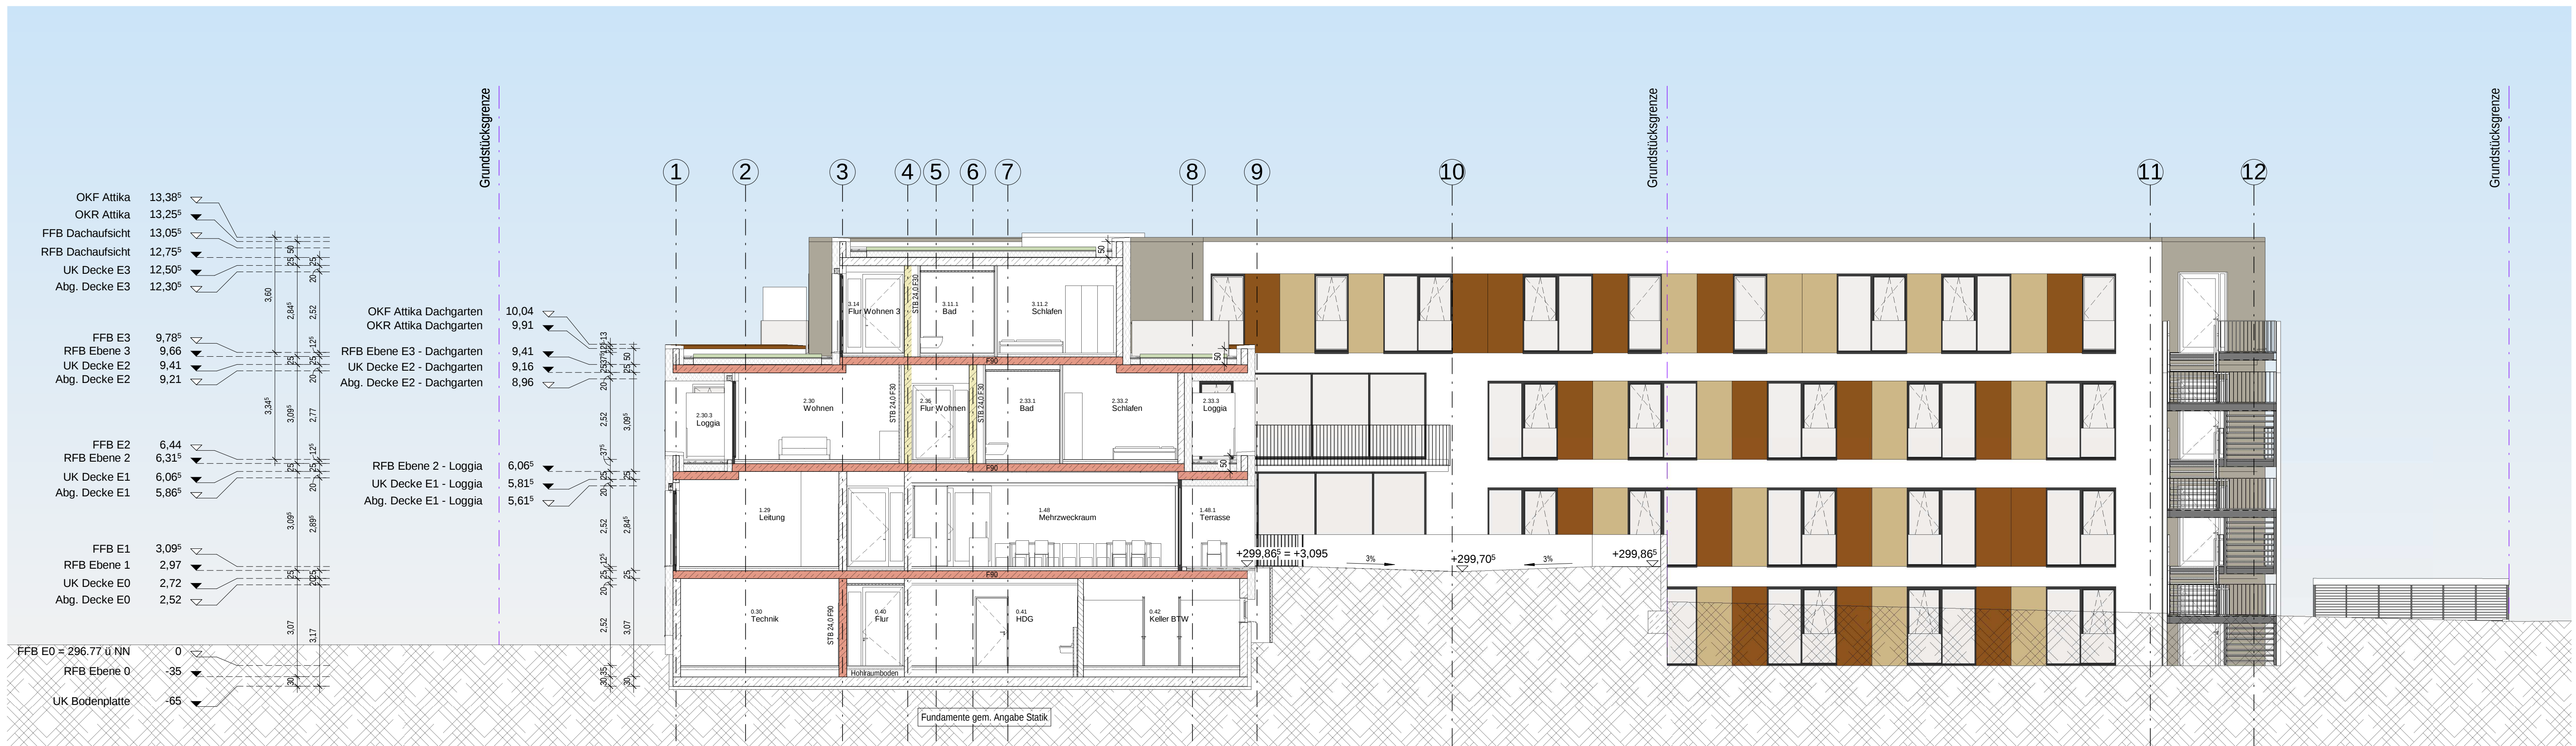

Schnitt C



Schnitt D

- Legende Wandtypen**
- MW - Mauerwerk
 - STB - Stahlbeton / Ortbeton
 - FT - Fertigteil
 - Perimeterdämmung
 - GK - Gipskarton 2 x beplankt
 - GK - Vorwandinstallation 2 x beplankt
 - GD - Gipsdele auf RB
 - GK - Gipskarton F30
 - GK - Gipskarton F60
 - GK - Gipskarton F90
 - MW - Mauerwerk F30
 - MW - Mauerwerk F60
 - MW - Mauerwerk F90
 - STB - Stahlbeton F30
 - STB - Stahlbeton F60
 - STB - Stahlbeton F90
 - STB - Stahlbeton in Bauart einer Brandwand



3D Schnitt C-C



3D Schnitt D-D

AGS_02 Schnitte CC, DD					
					
Alle Maße sind vom Untervernehmer verbindlich zu prüfen. Unstimmigkeiten sind der Bauleitung sofort mitzuteilen.					
±0.00 = 296.77 m ü. NN.					
BAUVORHABEN: Neubau Wolfgang-Wanning-Stift Pflegeheim mit betreutem Wohnen mit 45 Pflegezimmern und 15 betreuten Wohnungen Gemeinde Winnenden, Gemarkung Winnenden, Flurstücksnummer 7518					
BAUHERRENGEMEINSCHAFT:					
PLANVERFASSER:					
PLANINHALT: Schnitte CC, DD					
PROJEKT-NR.	LPH	PLAN-NR.	AGS_02		
1606	4	PLANFORMAT	MASSSTAB:	GEZ.	GEPRÜFT
		81x118	M = 1:100	evb	tz
					PLAN ERSTELLT
					13.12.2019