


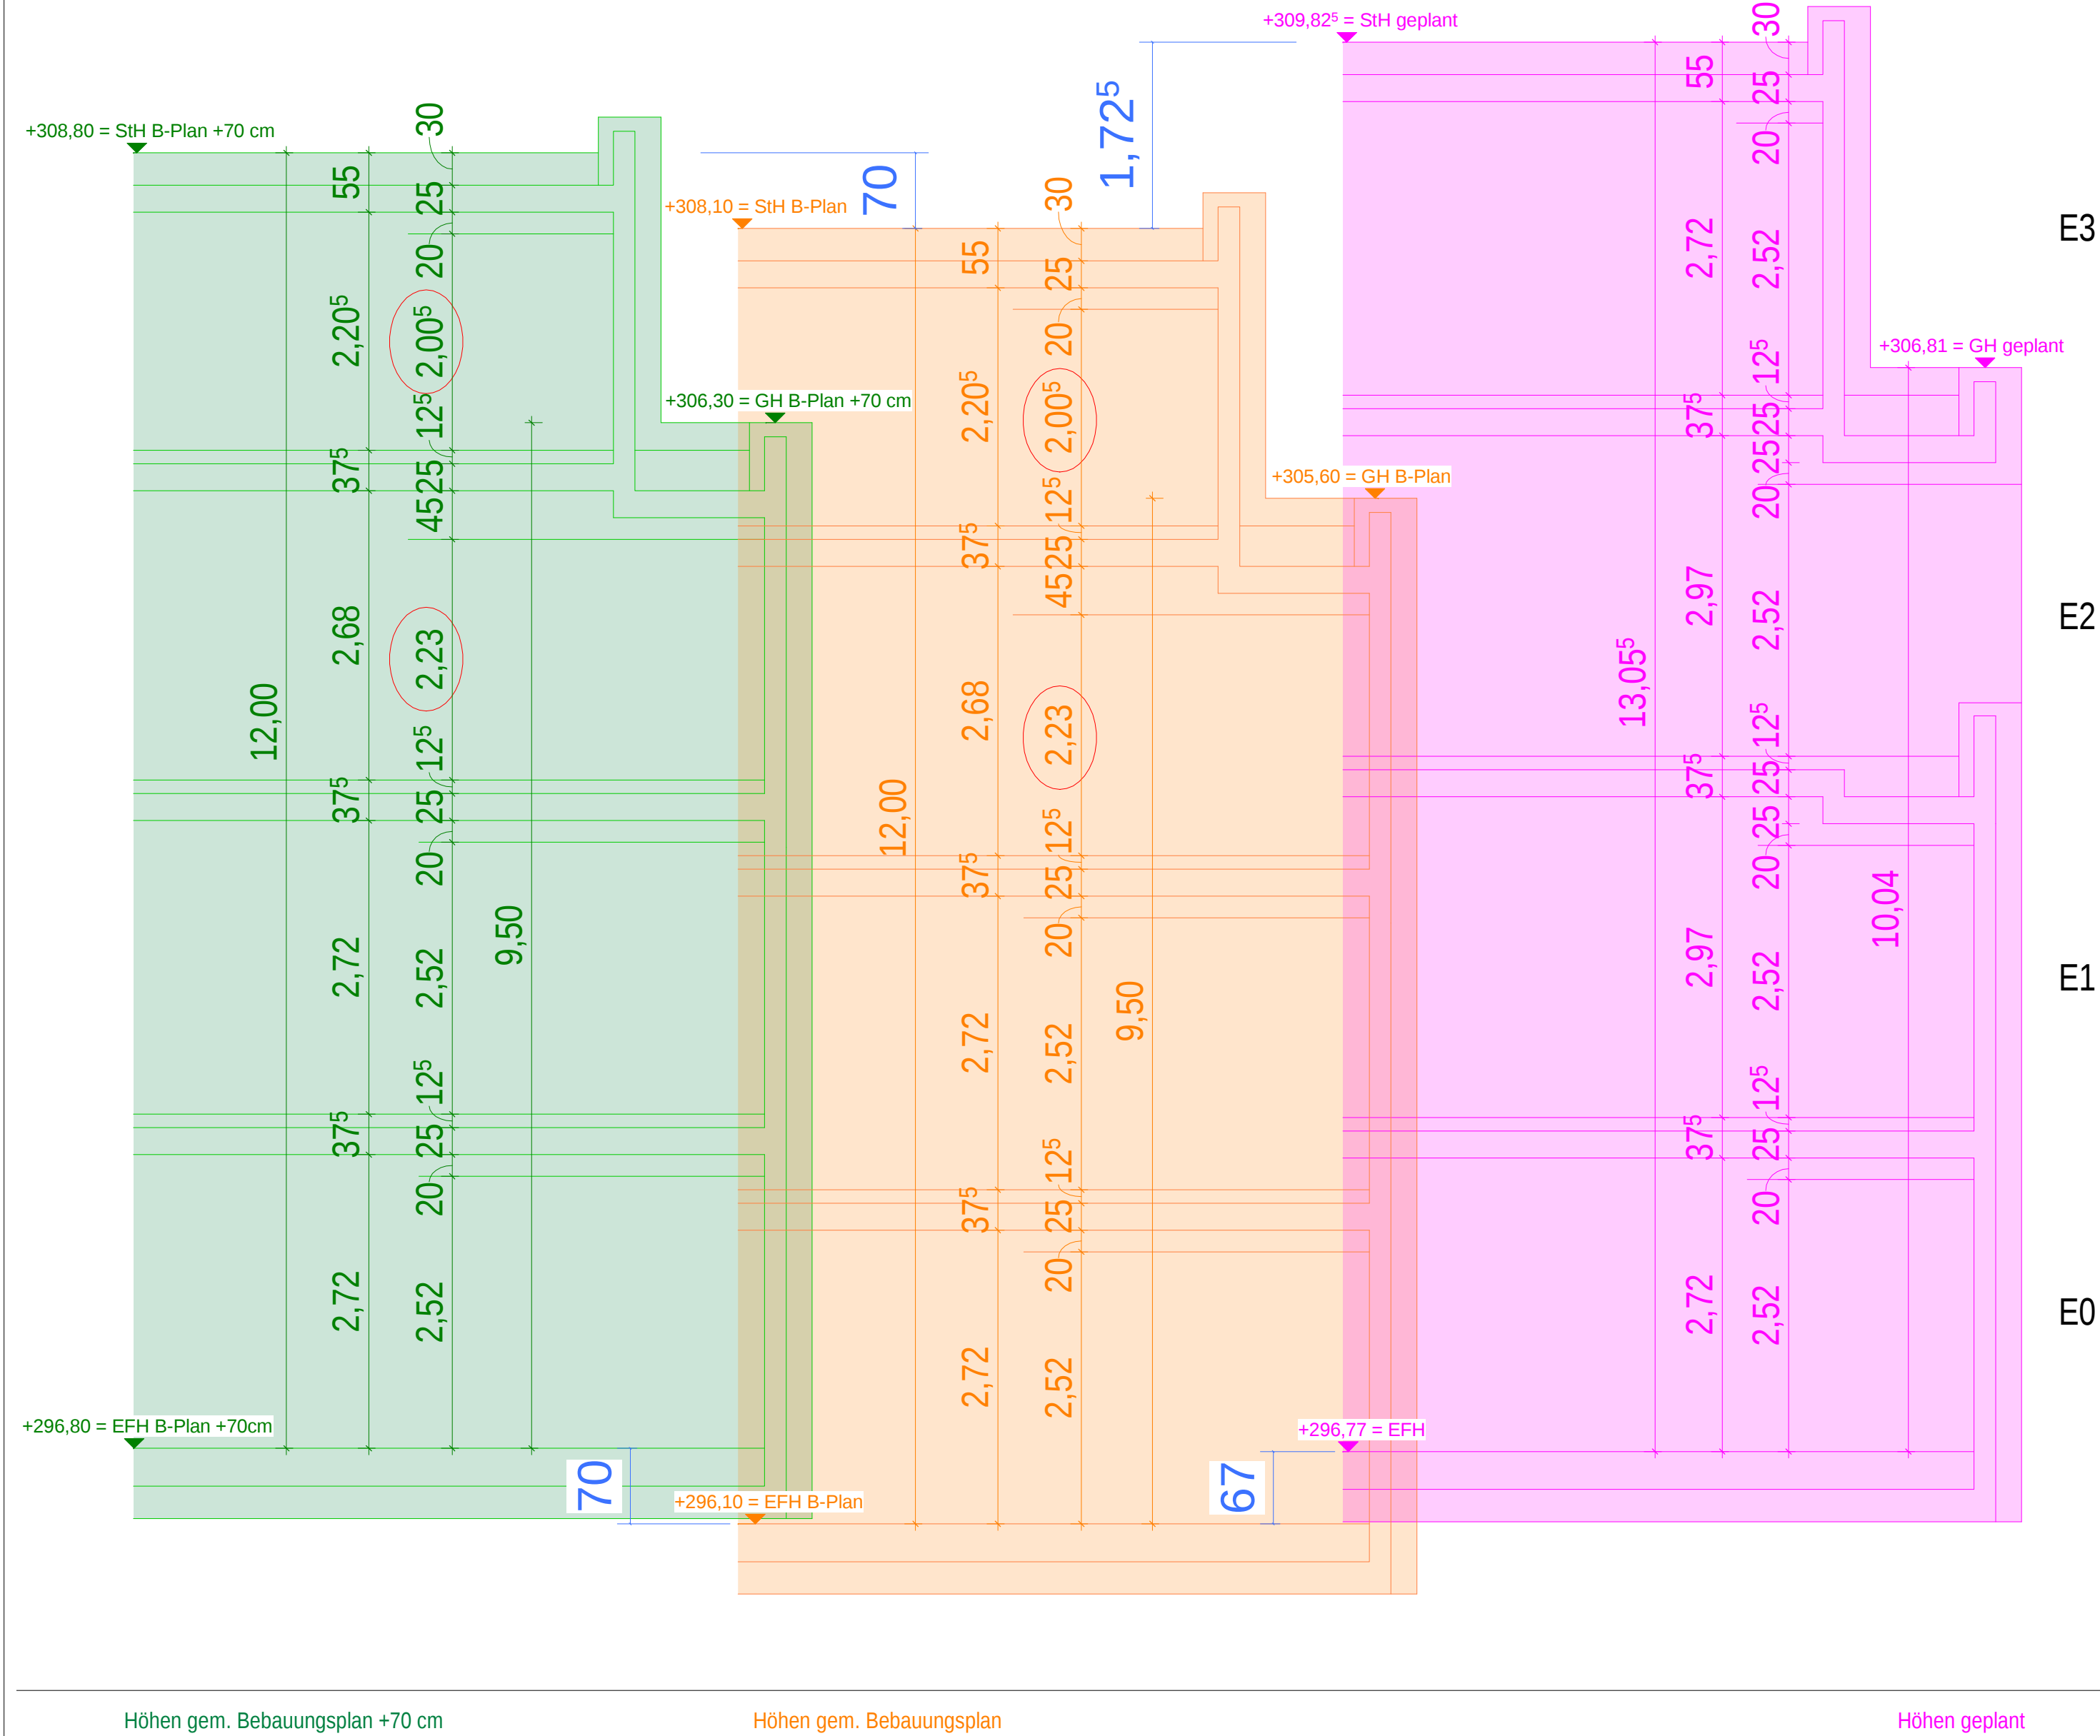

AGS_4 Schnitt - Vergleich Höhen					
					
Alle Maße sind vom Unternehmer verbindlich zu prüfen, Unstimmigkeiten sind der Bauleitung sofort mitzuteilen				±0.00 = 296,77 m ü.NN.	
BAUVORHABEN:					
Neubau Wolfgang-Wanning-Stift Pflegeheim mit betreutem Wohnen mit 45 Pflegezimmern und 15 betreuten Wohnungen Gemeinde Winnenden, Gemarkung Winnenden, Flurstücksnummer 7518					
BAUHERRENGEMEINSCHAFT:					
PLANVERFASSER:					
PLANINHALT:					
Schnitt - Vergleich Höhen					
PROJEKT-NR.	LPH	PLAN-NR.			
1606	4	AGS_4			
	PLANFORMAT	MASSSTAB:	GEZ.	GEPRÜFT	PLAN ERSTELLT
	DIN A2	M = 1:100	jj	rz	19.02.2020

G:\1606 EHS Adelsbach Pflegeheim\02. LPH 3-4 Entwurf-Baugenehmigung\01. Revit-Model