


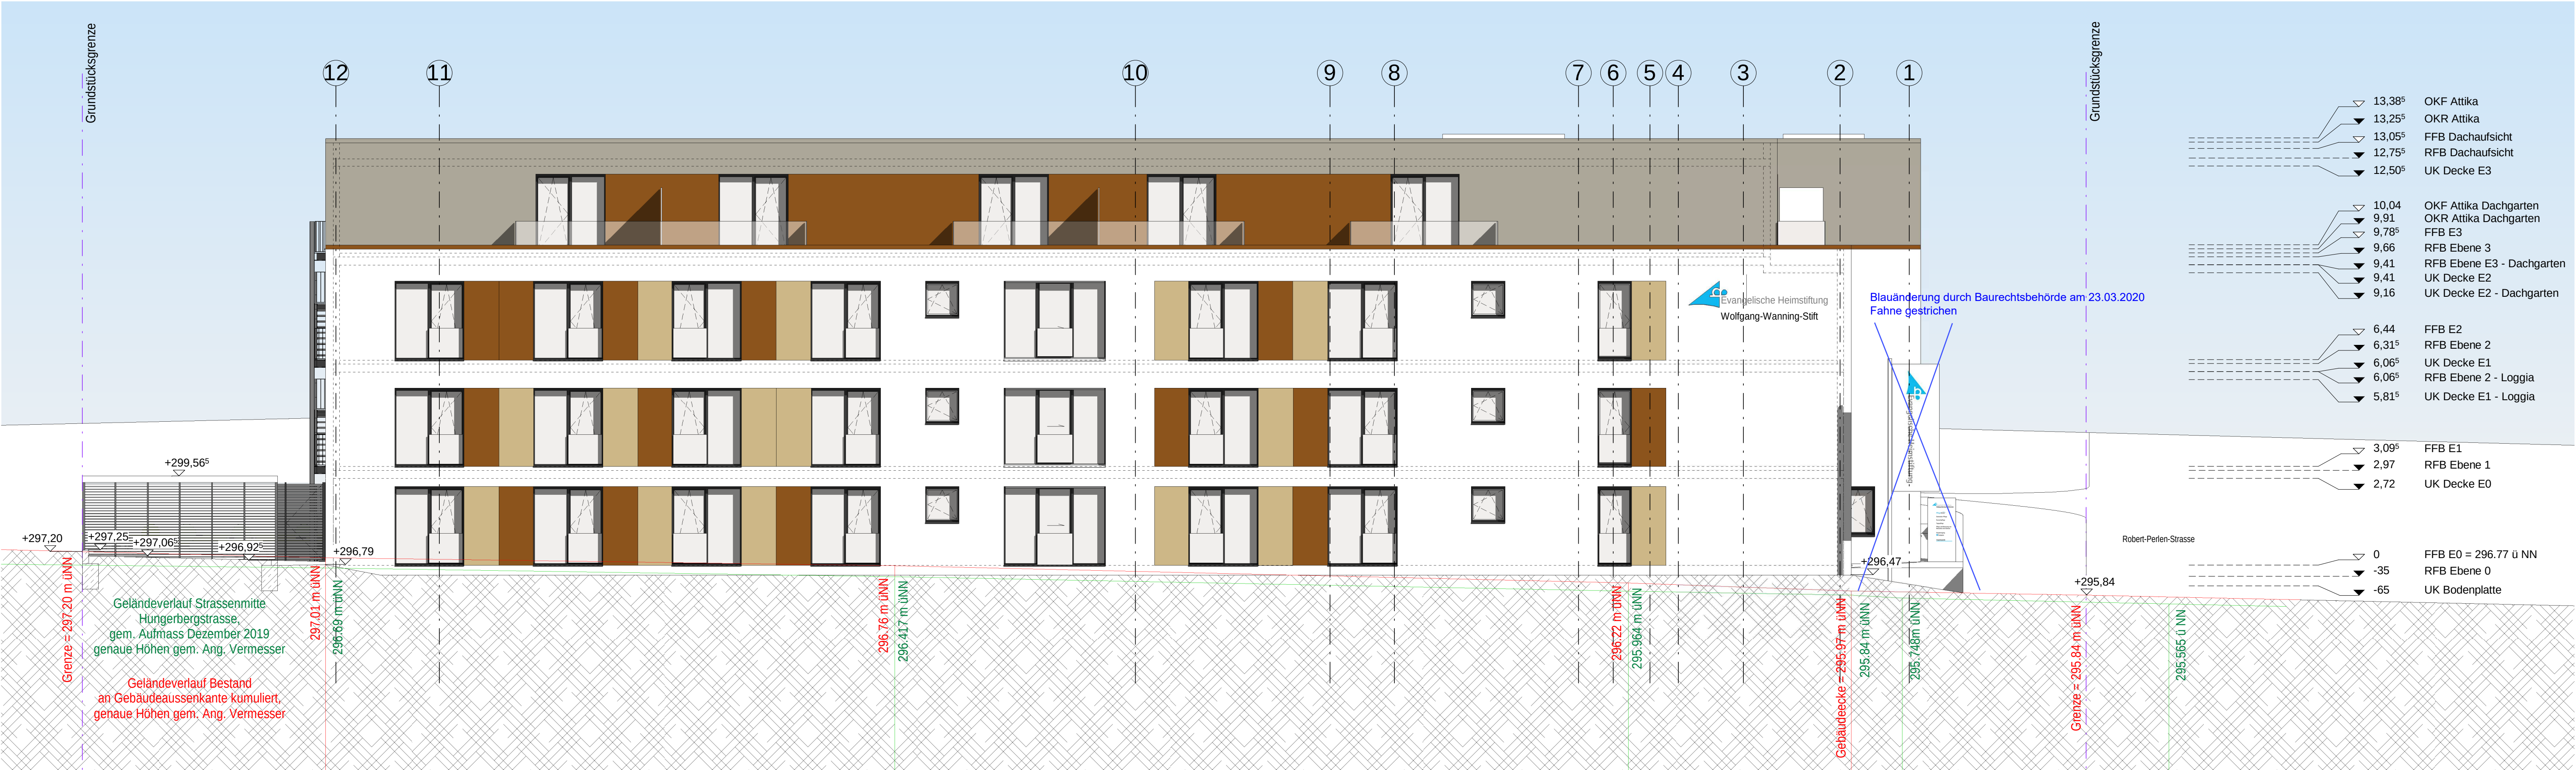


Ansicht Nord



Perspektive Nord-Ost



Perspektive Ost

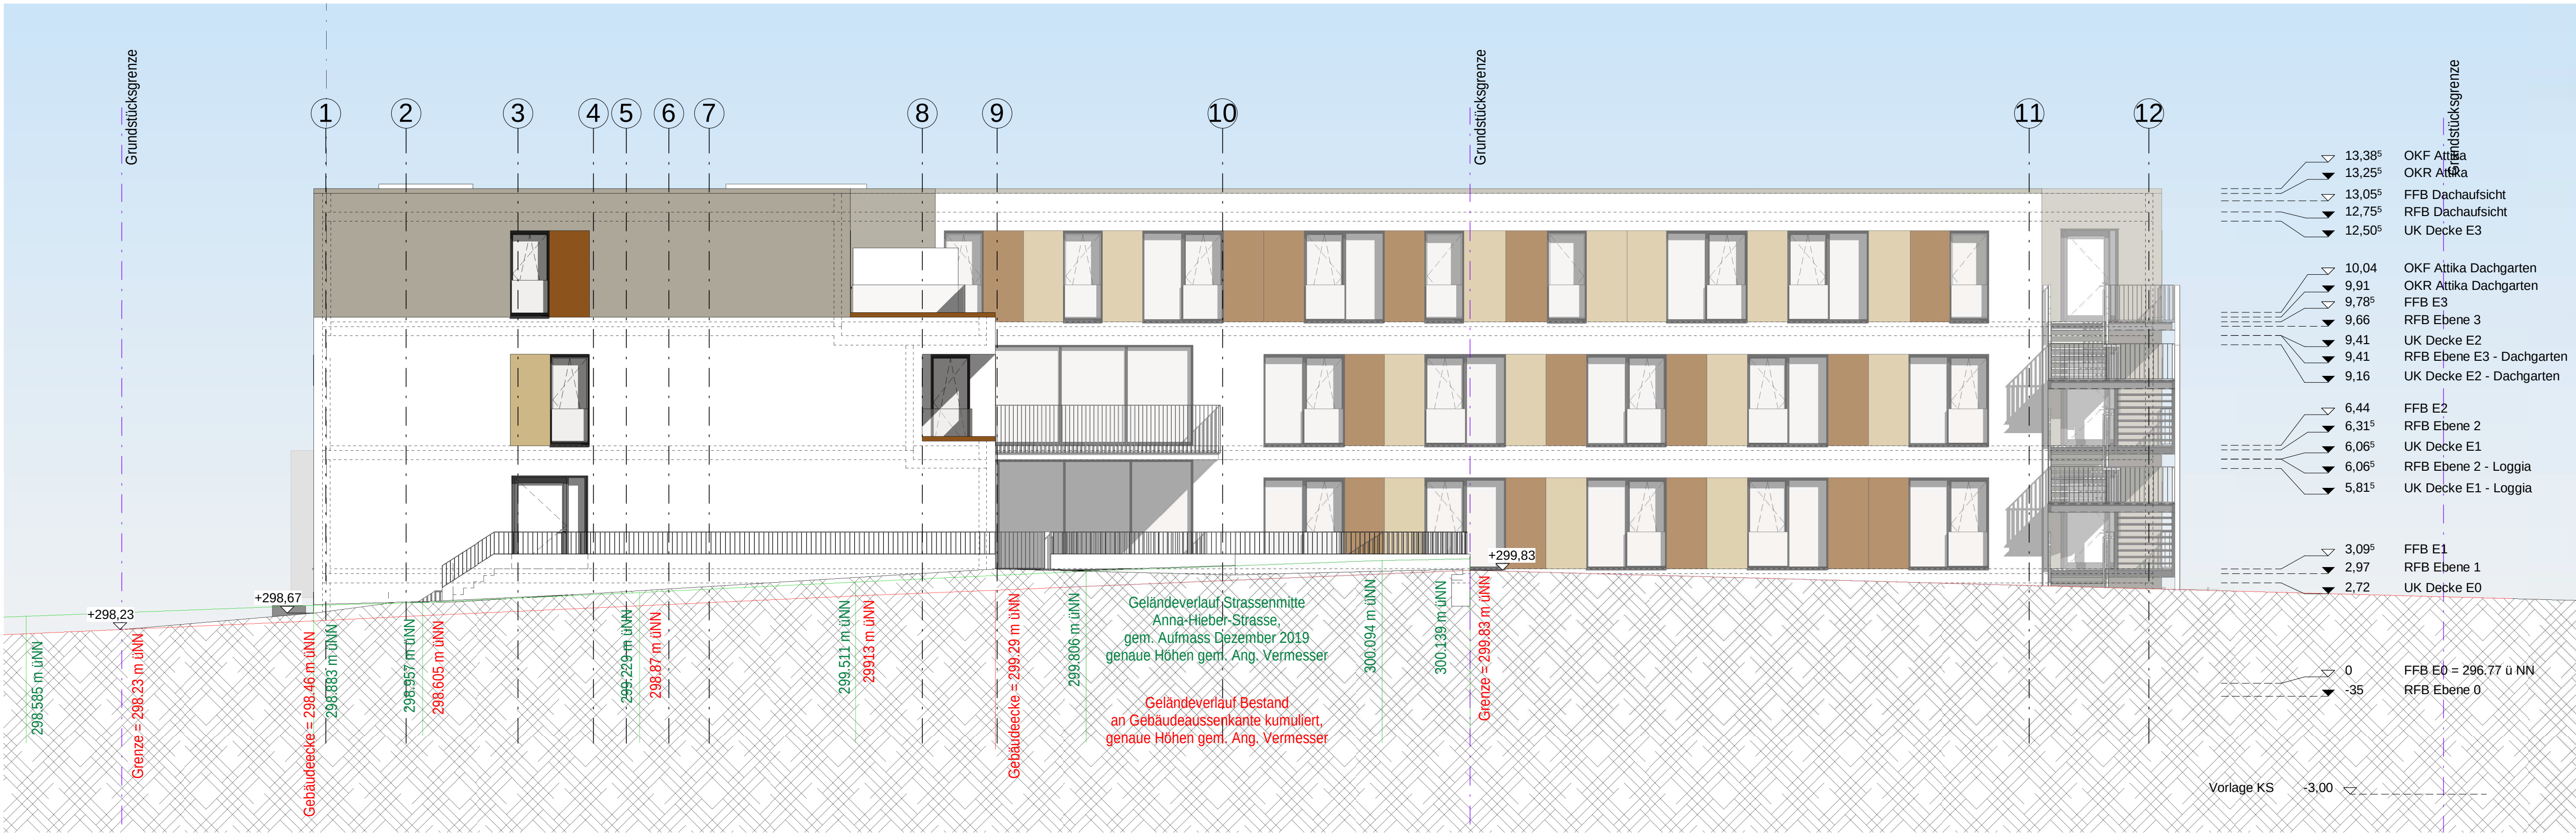

Ansicht Süd



Perspektive Innenhof

|   |           |          |         |               |  |
|---|-----------|----------|---------|---------------|--|
| AGA_02 Nord und Süd   |           |          |         |               |  |
|                                                                                                  |           |          |         |               |  |
| Alle Maße sind vom Unternehmer verbindlich zu prüfen, Unstimmigkeiten sind der Bauleitung sofort mitzuteilen.                                                                         |           |          |         |               |  |
| ±0.00 = 296,77 m ü.NN.   |           |          |         |               |  |
| BAUVORHABEN:   |           |          |         |               |  |
| Neubau Wolfgang-Wanning-Stift<br>Pflegeheim mit betreutem Wohnen mit<br>45 Pflegezimmern und 15 betreuten Wohnungen<br>Gemeinde Winnenden, Gemarkung Winnenden, Flurstücksnummer 7518 |           |          |         |               |  |
| BAUHERRENGEMEINSCHAFT:   |           |          |         |               |  |
| PLANVERFASSTER:   |           |          |         |               |  |
| PLANINHALT:   |           |          |         |               |  |
| Ansichten<br>Nord und Süd   |           |          |         |               |  |
| PROJEKT-NR.   | LPH       | PLAN-NR. |         |               |  |
| 1606   | 4         | AGA_02   |         |               |  |
| PLANFORMAT   | MASSSTAB: | GEZ.     | GEPRÜFT | PLAN ERSTELLT |  |
| 584 x 1189   | M = 1:100 | evb/lj   | rz      | 19.02.2020    |  |