


- Legende**
- Abbruch
 - Stahlbeton
 - Mauerwerk
 - Trockenbau
 - Holzständerwand
 - Wärmedämmung
 - Dämmung Akustik
 - Wand transparent
 - Stützmauer
 - Grundstücksgrenze
 - Grenzabstand 3m
 - Gewässerandstreifen 3m
 - 1. Flucht- und Rettungsweg
 - 2. Flucht- und Rettungsweg
 - Tür-Anforderungen

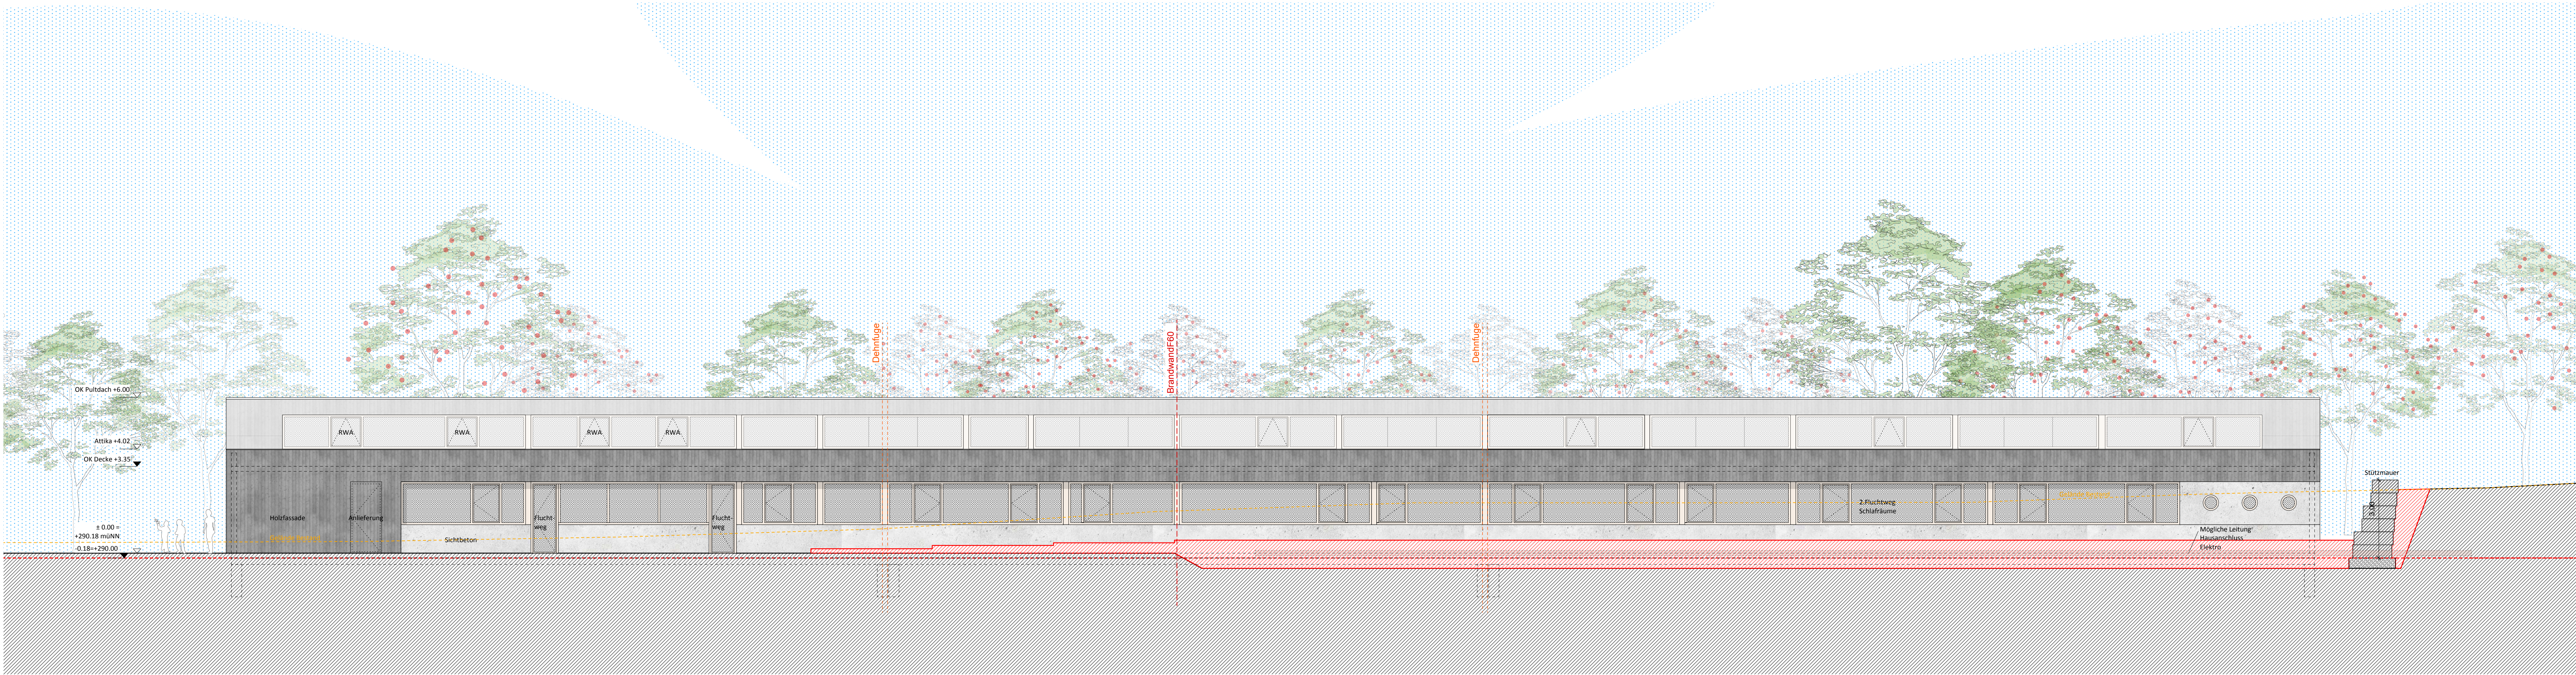

Ansicht Süd/Ost M1:100



Ansicht Nord/West M1:100

