



- Legende
- Abbruch
 - Stahlbeton
 - Mauerwerk
 - Trockenbau
 - Holzständerwand
 - Wärmedämmung
 - Dämmung Akustik
 - Wand transparent
 - Stützmauer
 - Grundstücksgrenze
 - Grenzabstand 3m
 - Gewässerabstreifen 3m
 - 1.Flucht- und Rettungsweg
 - 2.Flucht- und Rettungsweg
 - Tür-Anforderungen

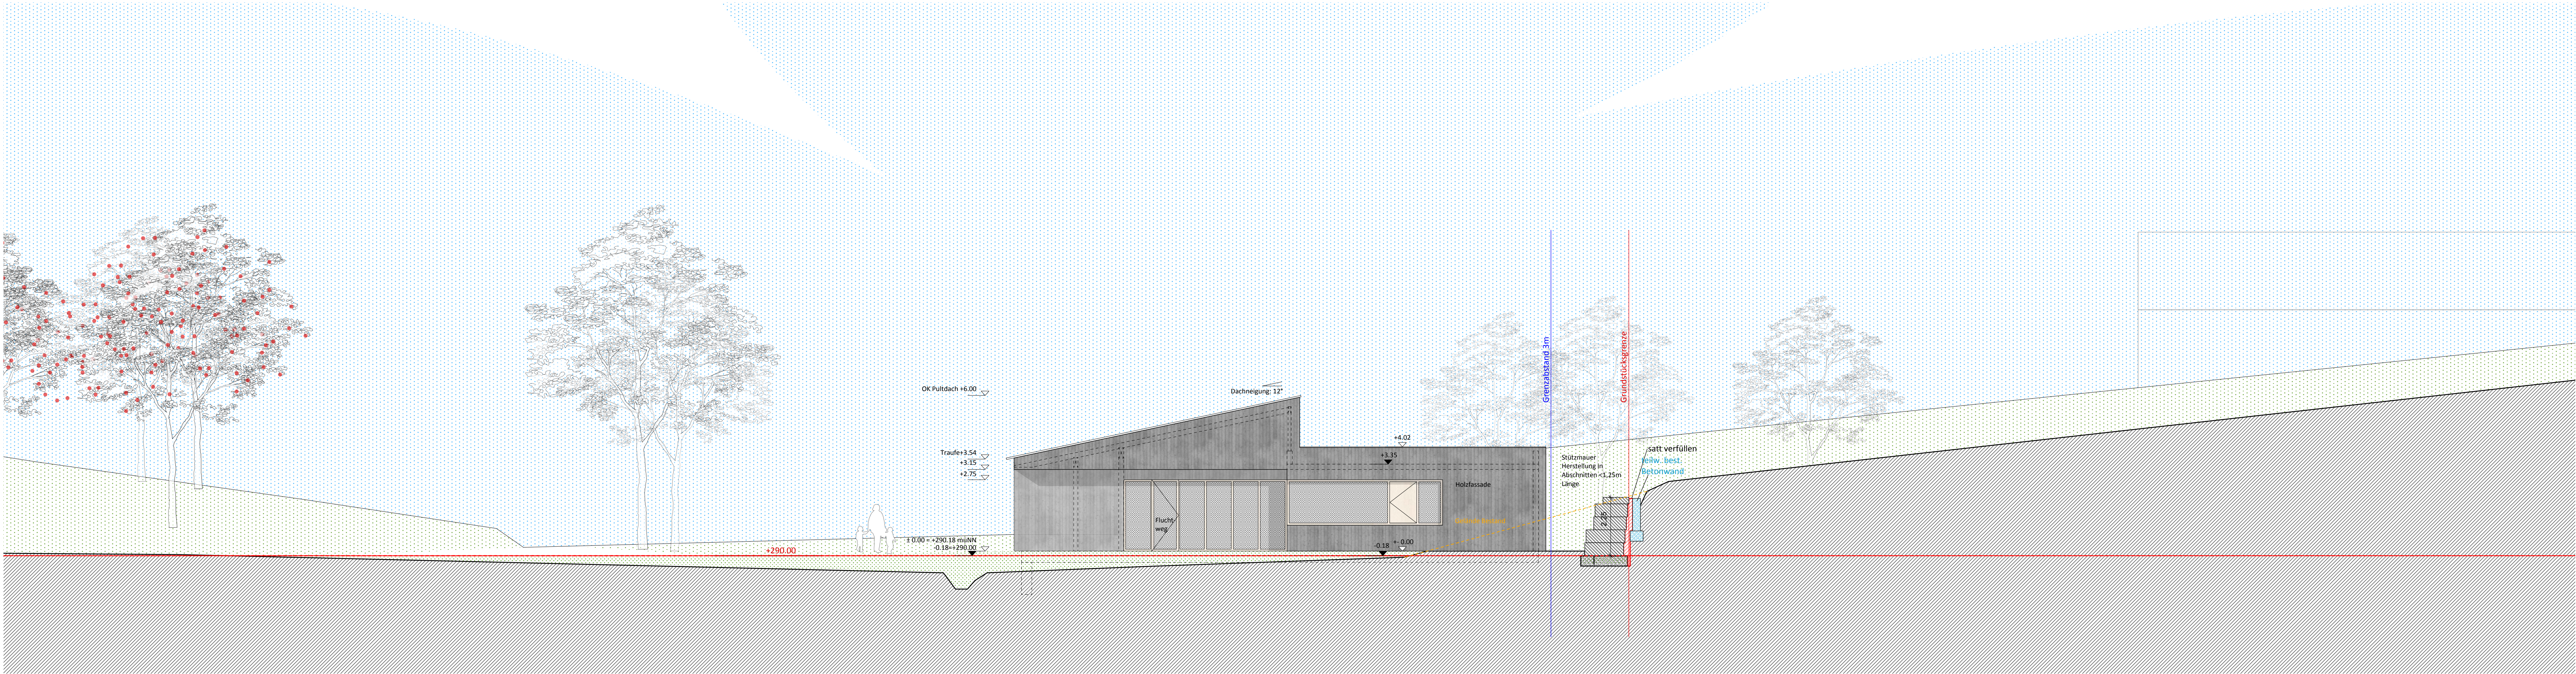

Ansicht Nord/Ost M1:100

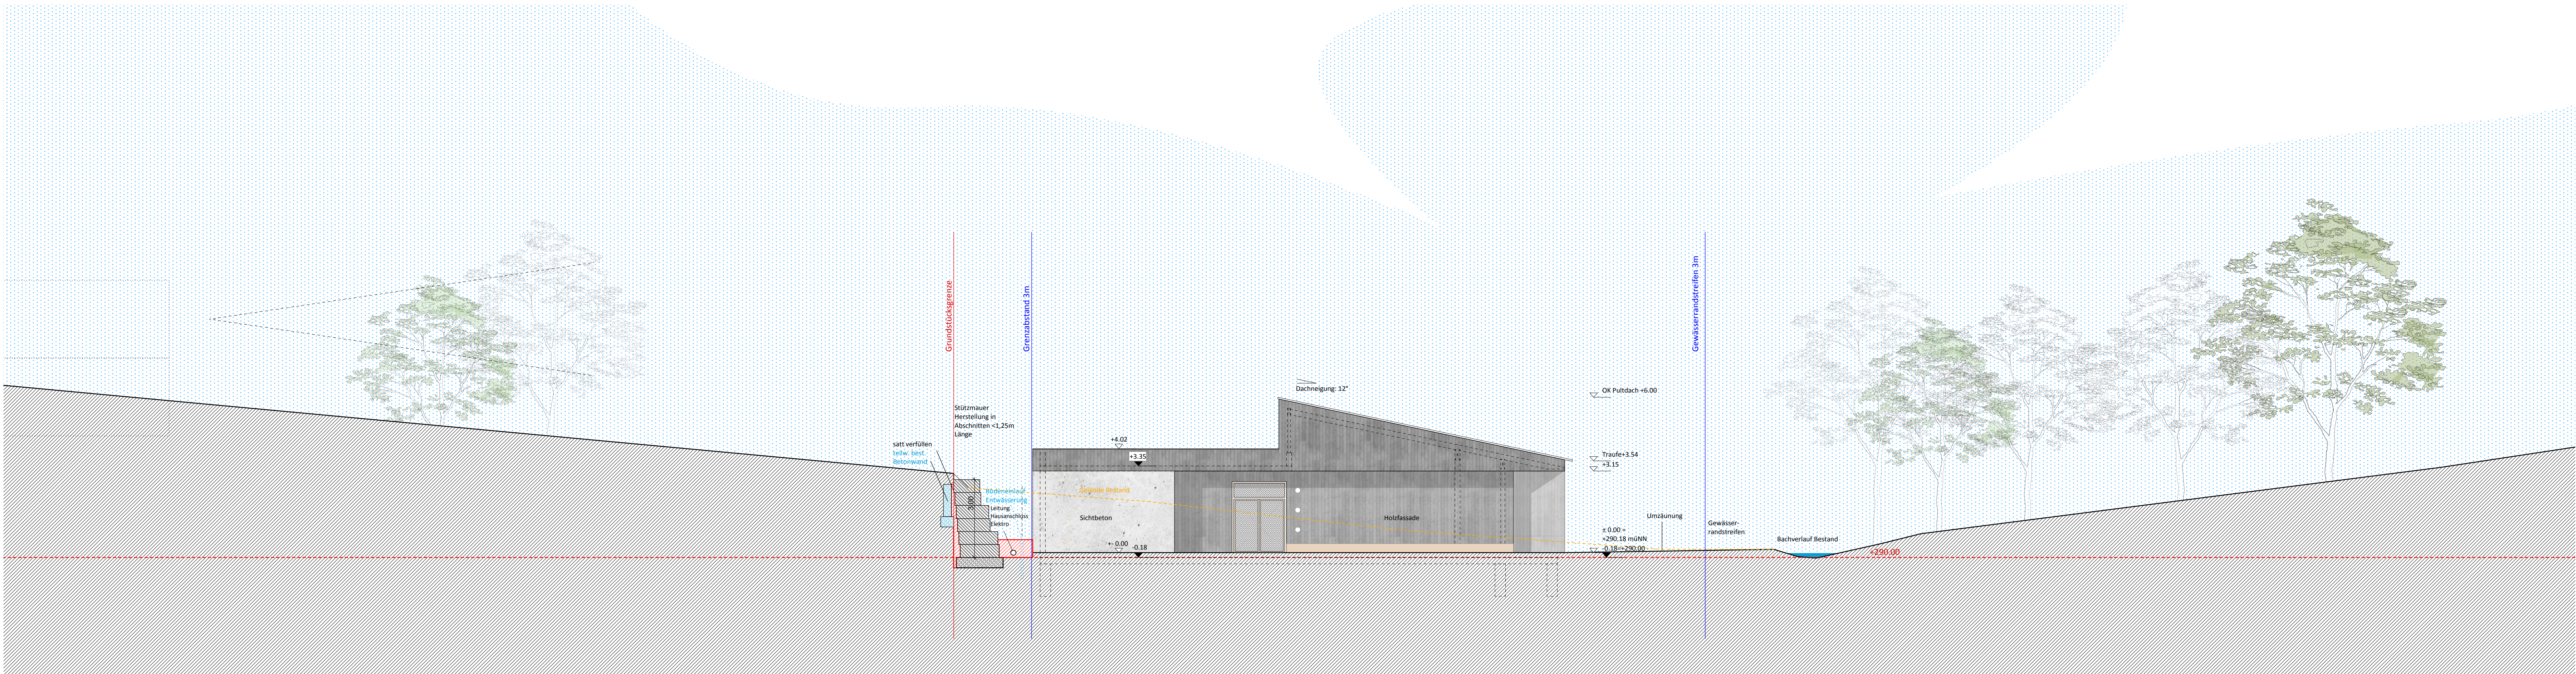

Ansicht Süd/West M1:100

