


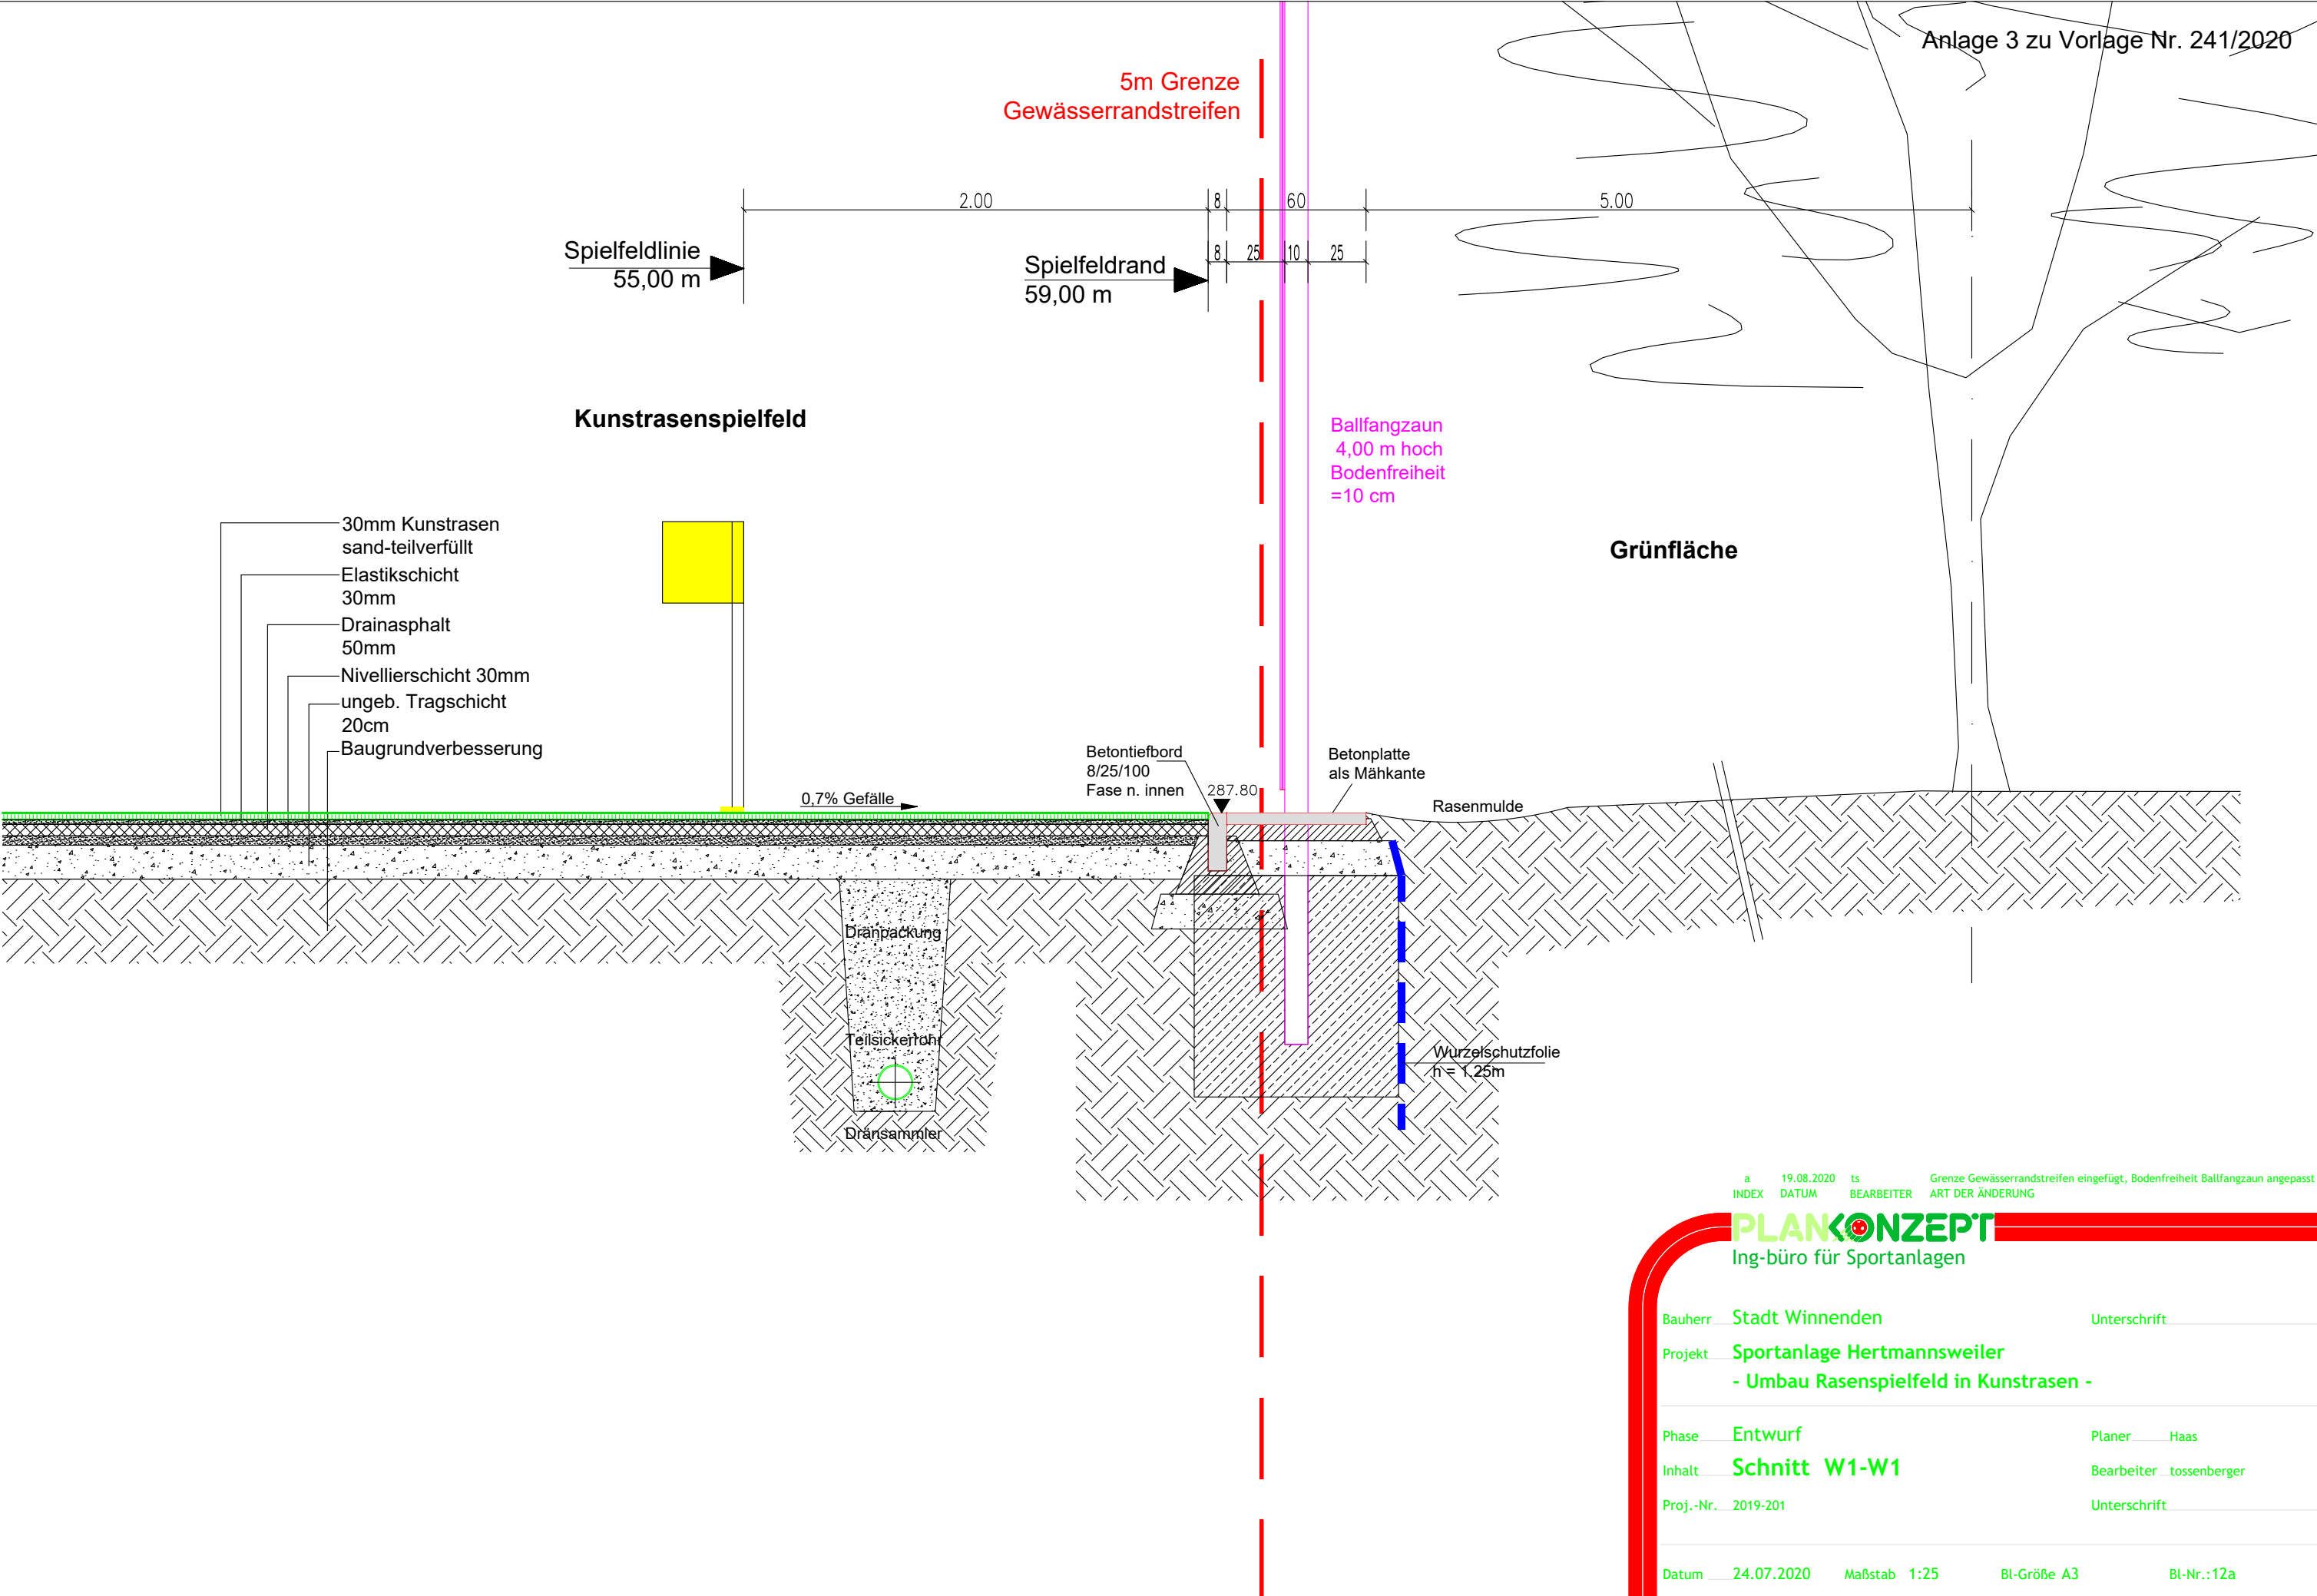

a	19.08.2020	ts	Grenze Gewässerrandstreifen eingefügt, Bodenfreiheit Ballfangzaun angepasst
INDEX	DATUM	BEARBEITER	ART DER ÄNDERUNG

PLANKONZEPT
Ing.-büro für Sportanlagen

Bauherr Stadt Winnenden Unterschrift _____

Projekt Sportanlage Hertmannsweiler
- Umbau Rasenspielfeld in Kunstrasen -

Phase Entwurf Planer Haas

Inhalt Schnitt W1-W1 Bearbeiter tossenberger

Proj.-Nr. 2019-201 Unterschrift _____

Datum 24.07.2020 Maßstab 1:25 Bl-Größe A3 Bl-Nr.: 12a