


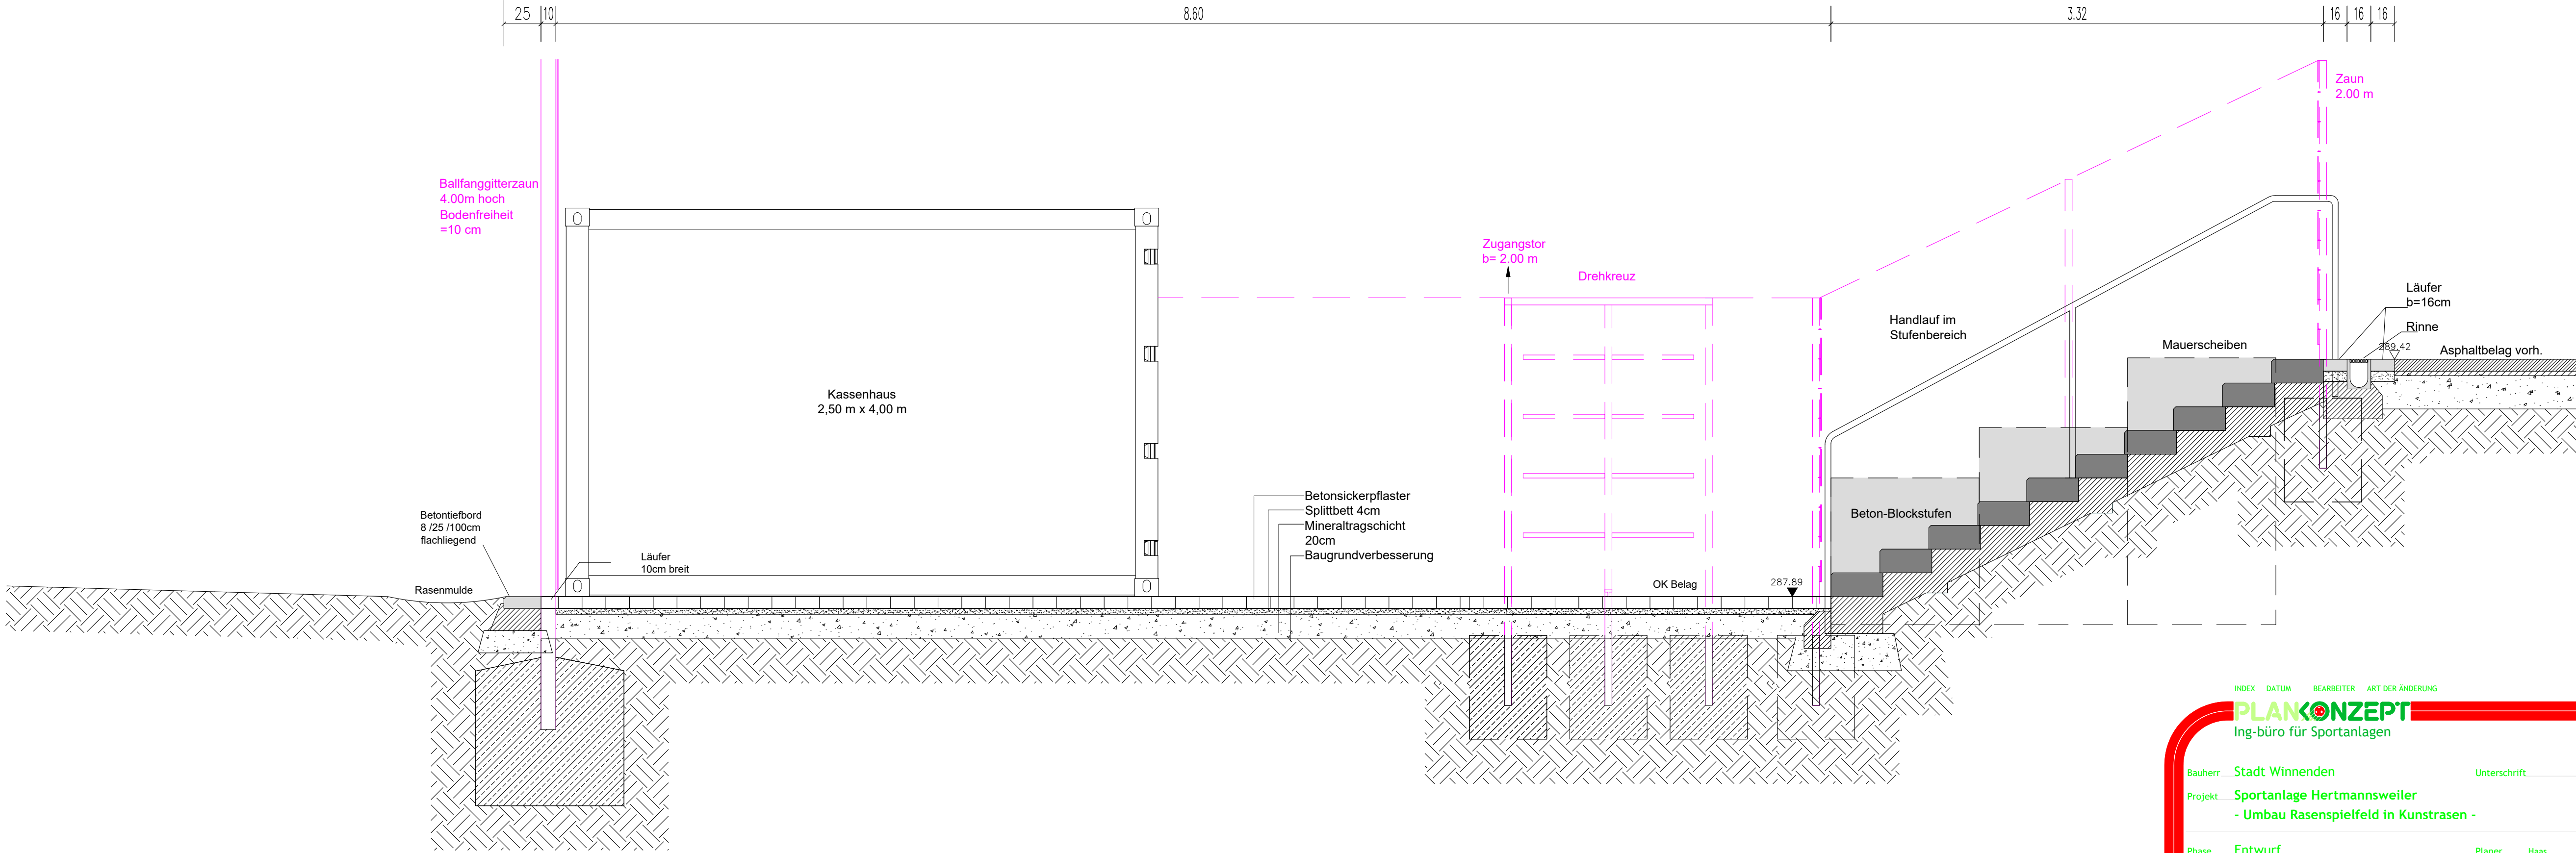

INDEX DATUM BEARBEITER ART DER ÄNDERUNG

PLANKONZEPT
Ing-büro für Sportanlagen

Bauherr	Stadt Winnenden	Unterschrift
Projekt	Sportanlage Hertmannsweiler - Umbau Rasenspielfeld in Kunstrasen -	
Phase	Entwurf	Planer Haas
Inhalt	Schnitt 06-06	Bearbeiter schmeißer
Proj.-Nr.	2019-201	Unterschrift
Datum	24.08.2020	Maßstab 1:25
		Bl-Größe 75 x 30
		Bl-Nr.:24

Maßstablinier Straße 7
74816 Brudenheim
www.plankonzept.org

Tele 07185-937244-0
Fax 07185-937244-9
info@plankonzept.org

Alwin Hoes Dipl.-Ing. (PS)
Landesfacharchitekt AStBW
AL-Nr.: 81890