


Achse 1 / Robert-Boehringer-Straße

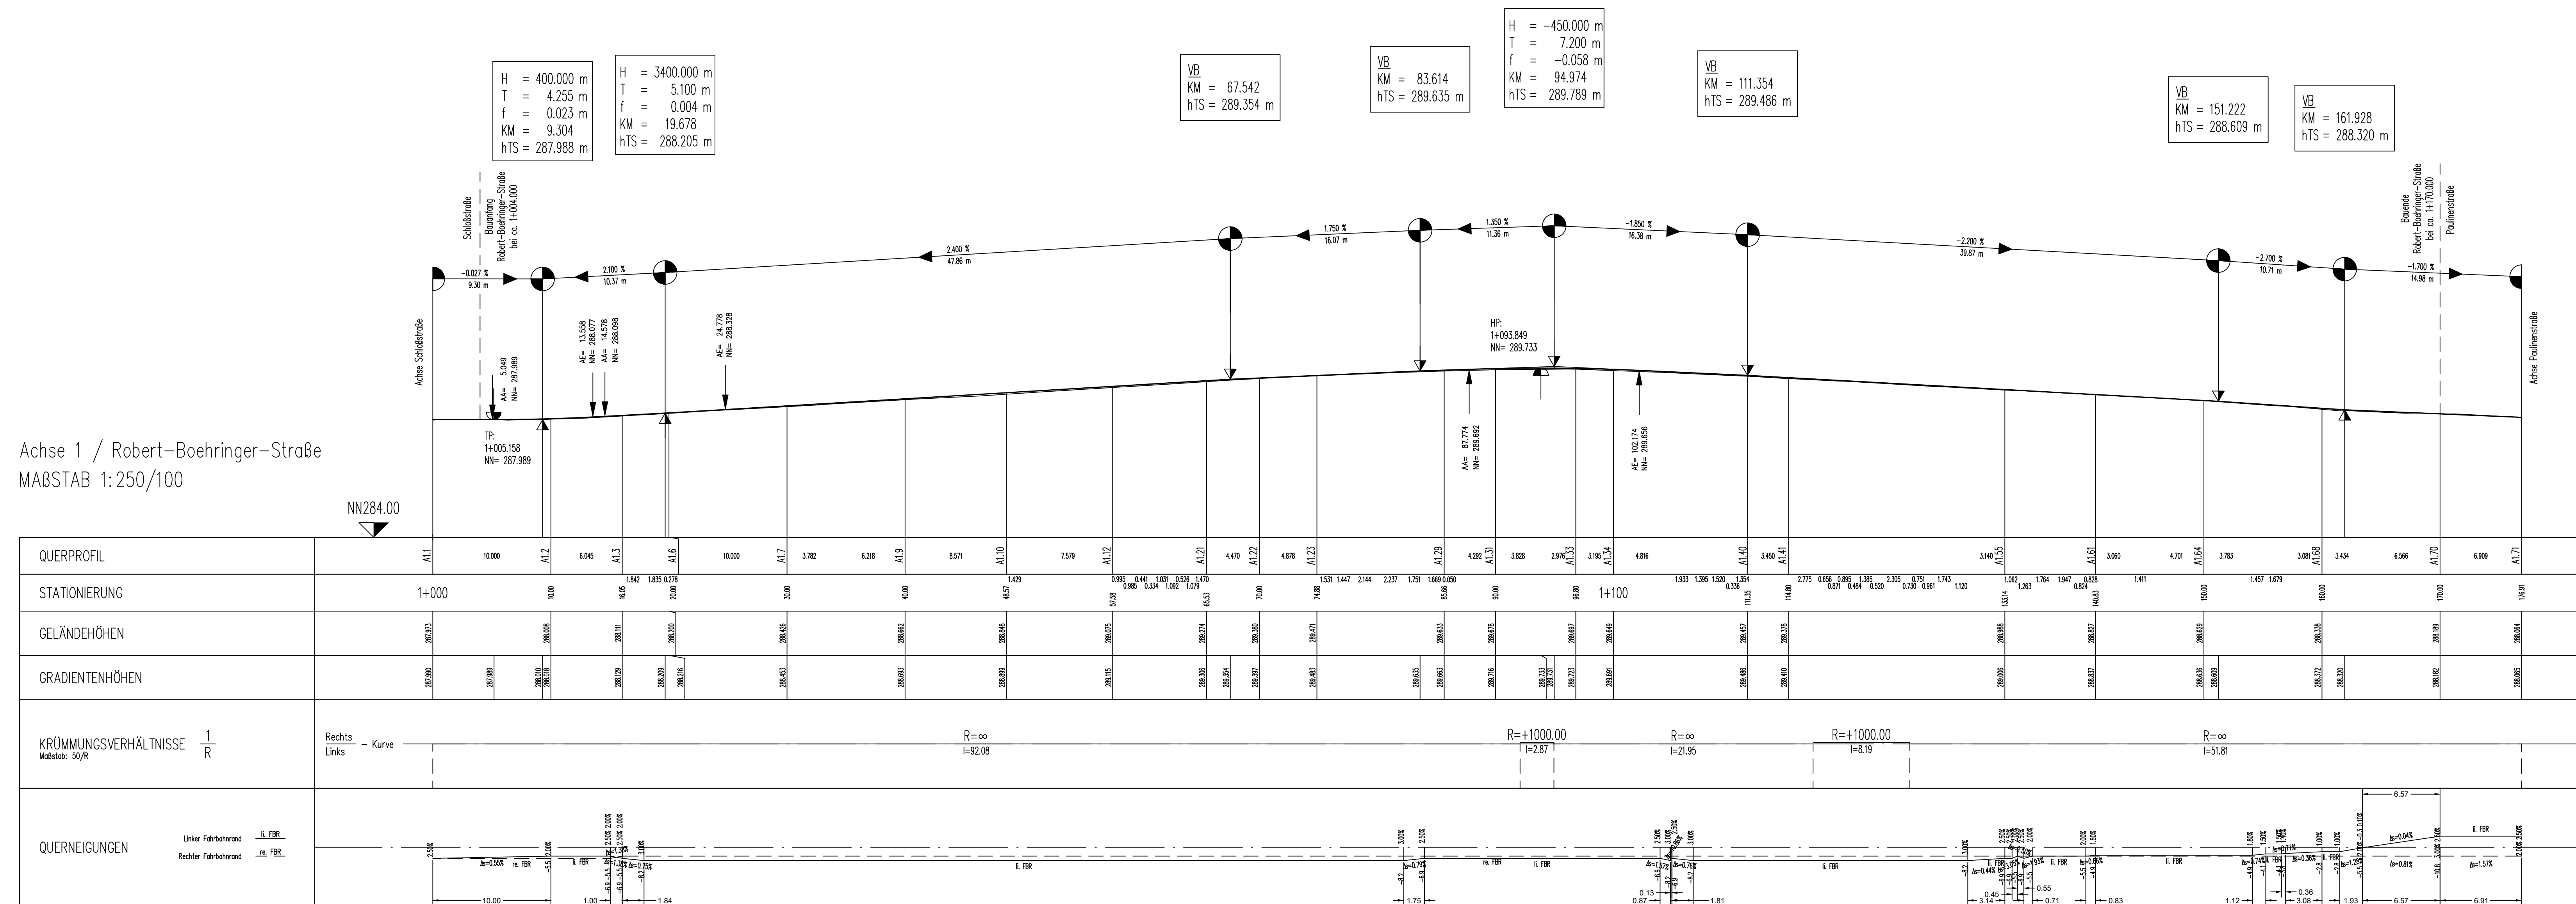

HÖHENSYSTEM: DHNN12 / LAGESYSTEM: Gauß-Krüger		
ERGÄNZUNGEN		DATUM
		NR.
BAUHERR:		
Große Kreisstadt Winnenden Rems-Murr-Kreis		
ANERKANNTE DER BAUHERR:		
Winnenden, den		
.....		
PROJEKT:		
Umgestaltung Robert-Boehringer-Straße in 71364 Winnenden		
PLANUNGSSTAND		
Entwurfspannung		
PLANBEZEICHNUNG:		
Höhenplan Achse 1 / Robert-Boehringer-Straße		
PROJ. NR.: 08 54	MASSSTAB: 1:250/100	PLANGRÖSSE: 111 x 45
PLAN NR.: 20 - 351	GEZEICHNET: br / li	GEPRÜFT: Bolz
PROGRAMM: ACad2021		
PFAD / DATEI: E:\HP Achse 1_E_20-351.dwg		
ABWASSERBESEITIGUNG WASSERVERSORGUNG WASSERBAU VERKEHRSANLAGEN GEOINFORMATIONSSYSTEME PROJEKTMANAGEMENT		
		
BERATUNG PLANUNG BAULEITUNG		
71364 WINNENDEN, FRIEDRICH-LIST-STRASSE 10 TEL: 07195 91915-0 FAX: 07195 91915-19 INFO@BOLZ-PALMER.DE, WWW.BOLZ-PALMER.DE		
DATUM:	GEFERTIGT:	
28.08.2020		
Urheberschutz gemäss DIN 34. Vervielfältigung und Weitergabe an Dritte nur mit unserer Genehmigung!		