





Erdgeschoss



Obergeschoss

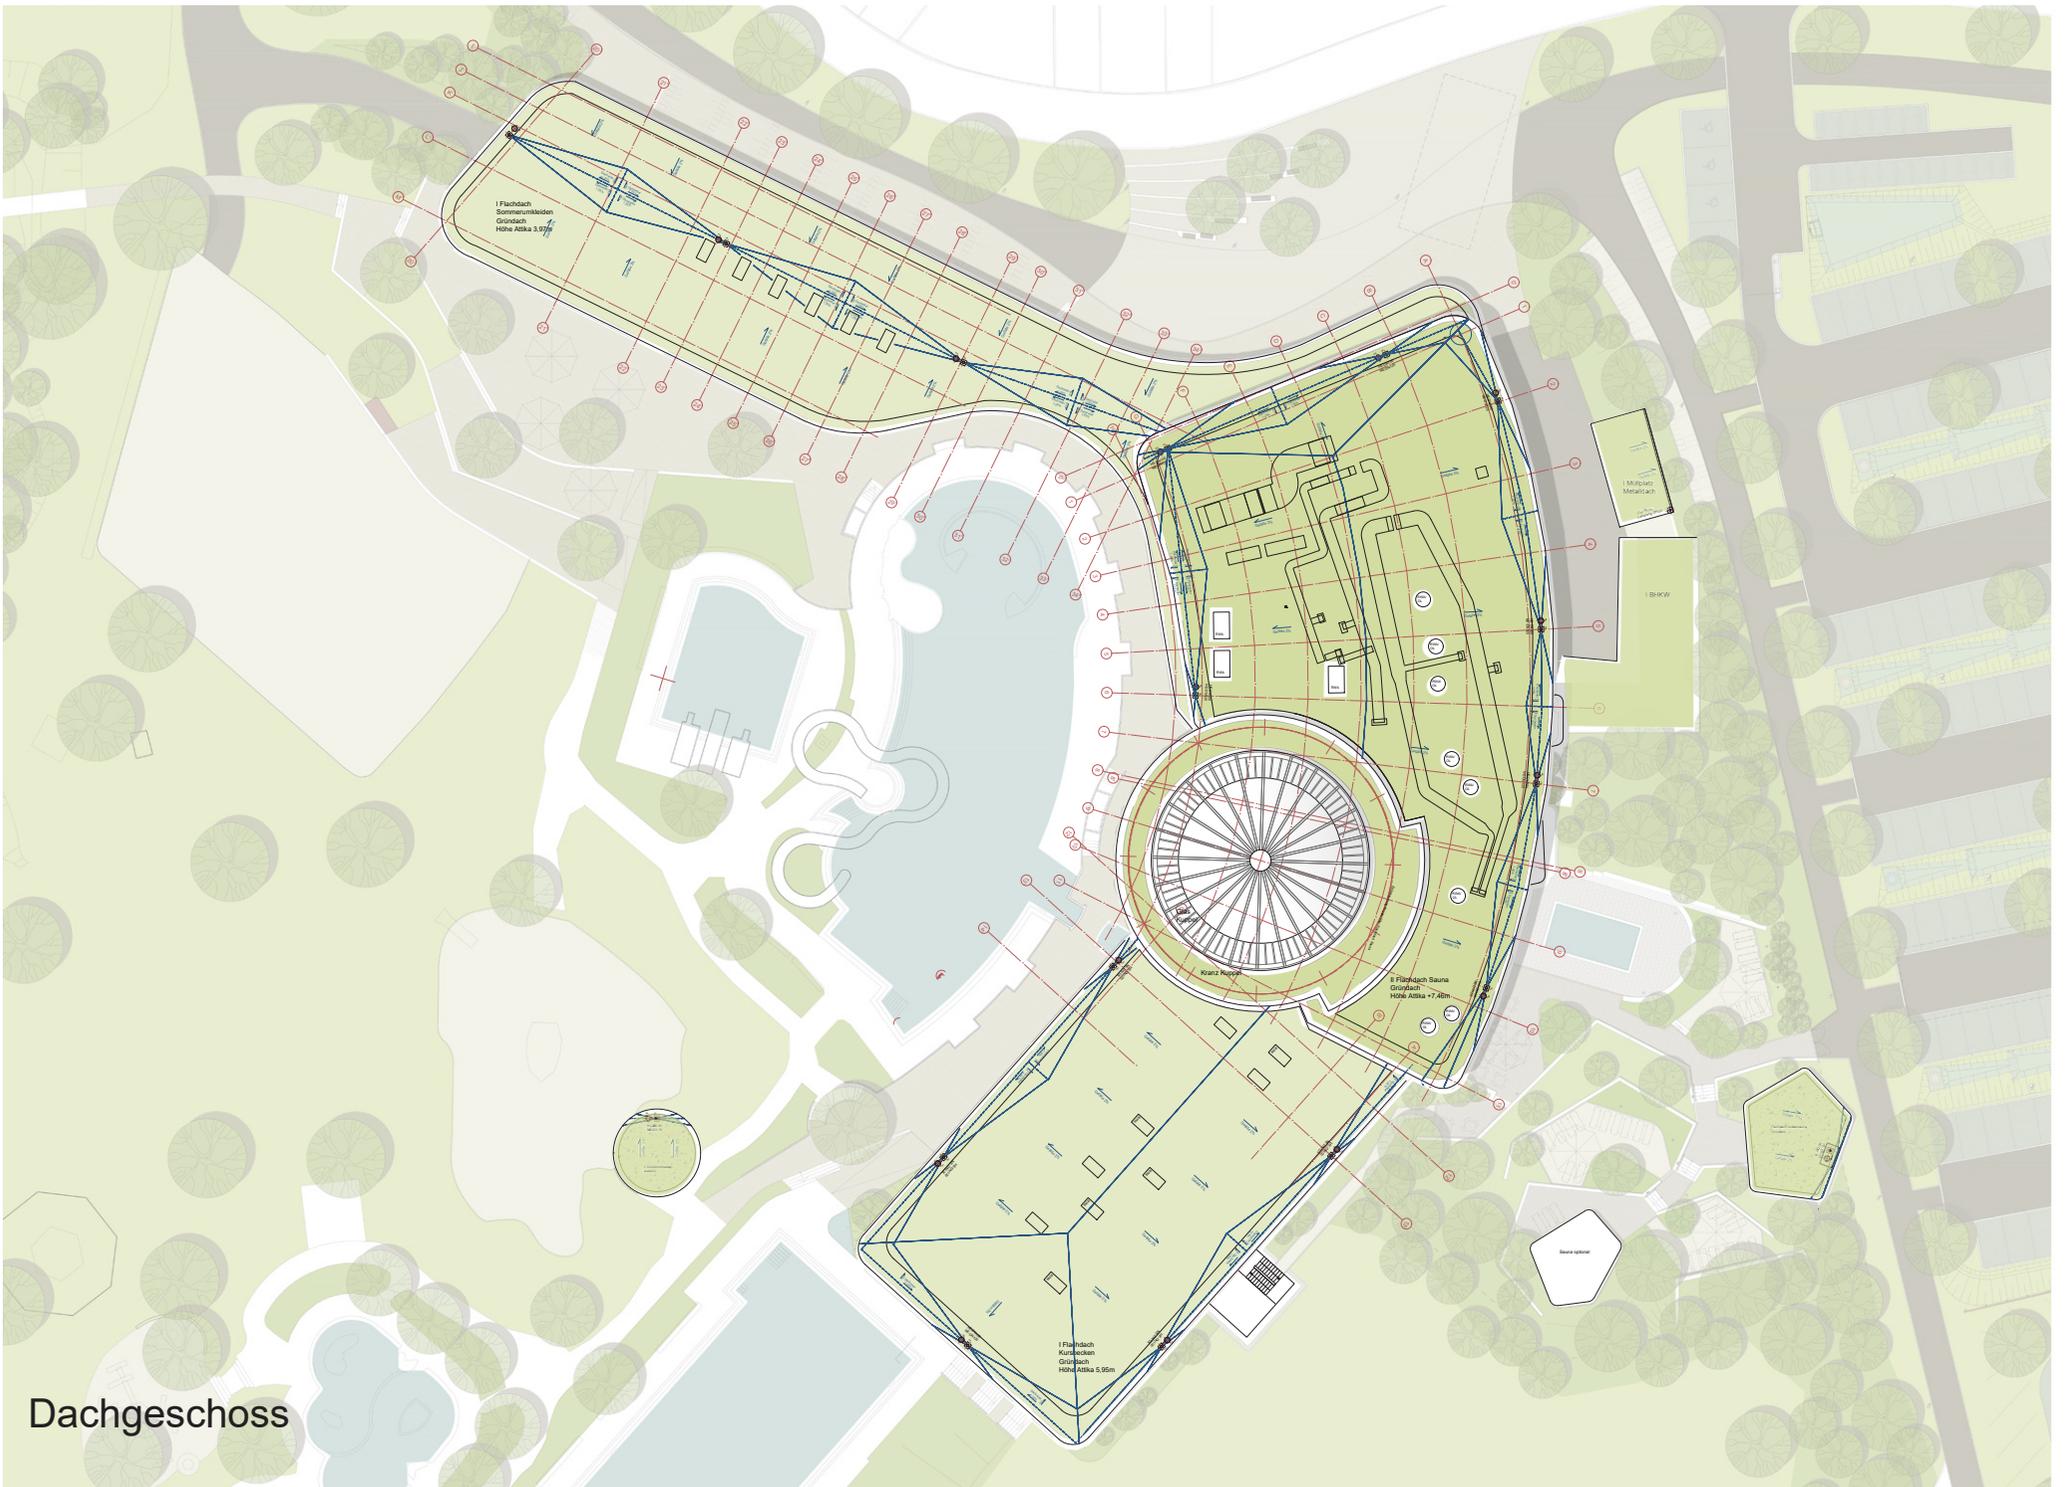


Dachgeschoss

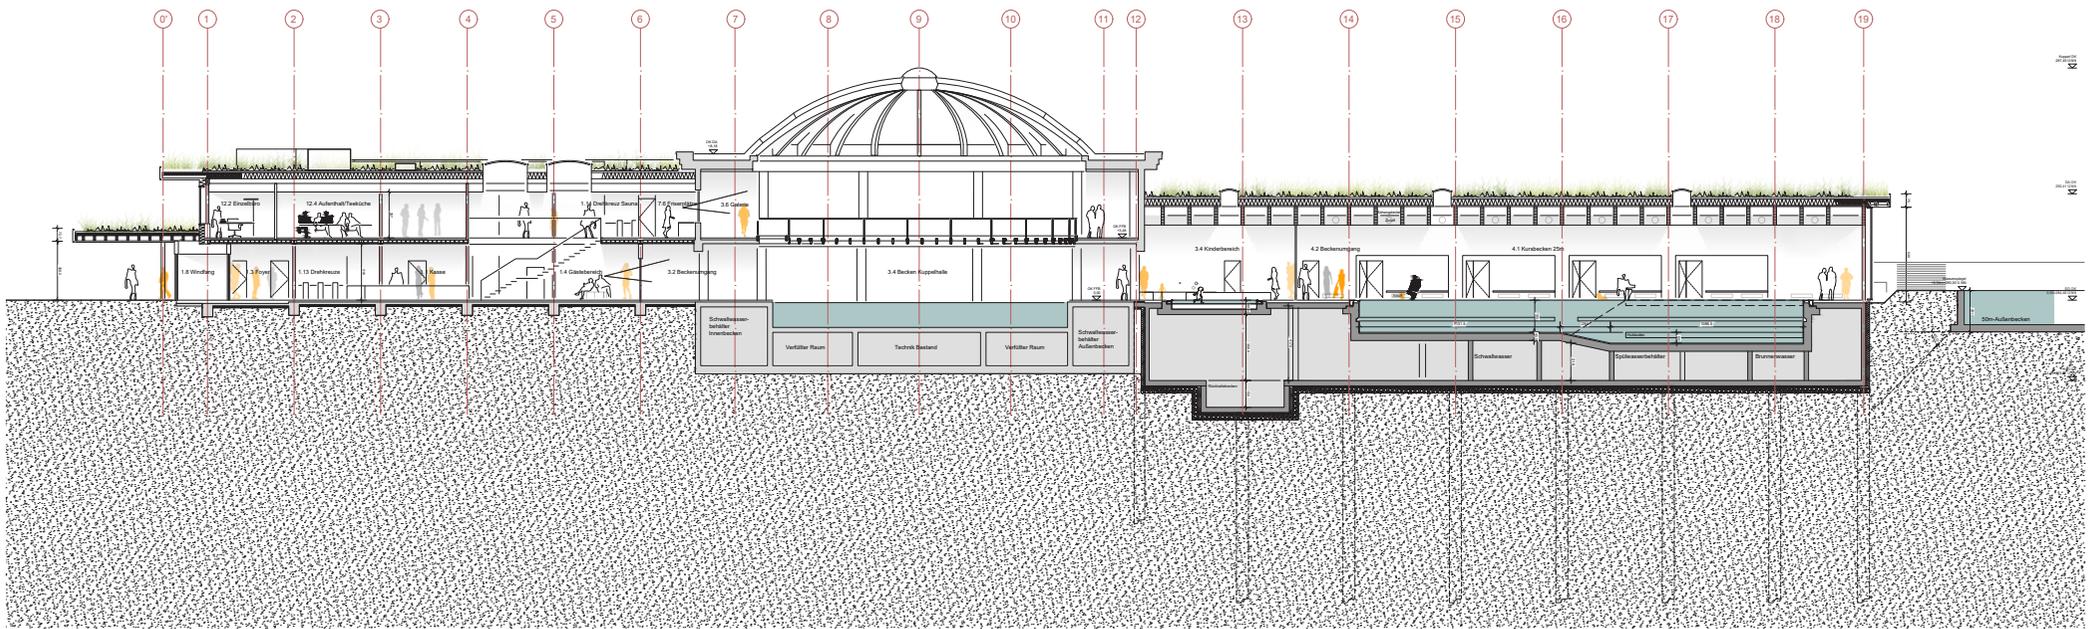


Schnitt AA

Schnitte

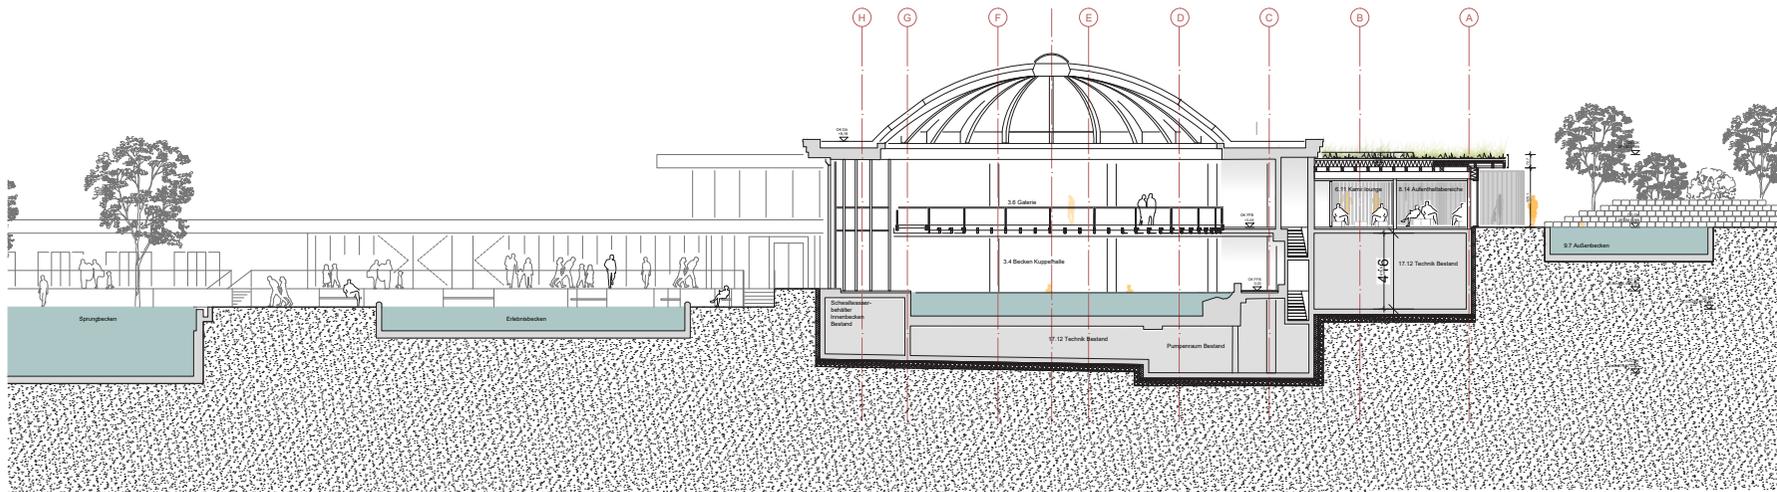


Schnitt BB

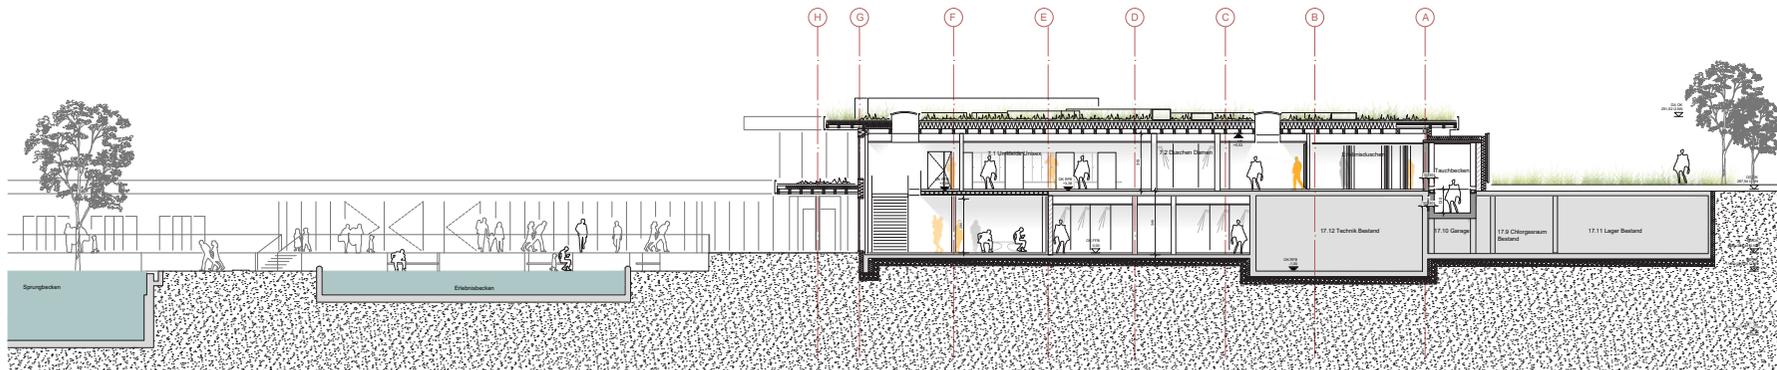


Schnitt CC

Schnitte

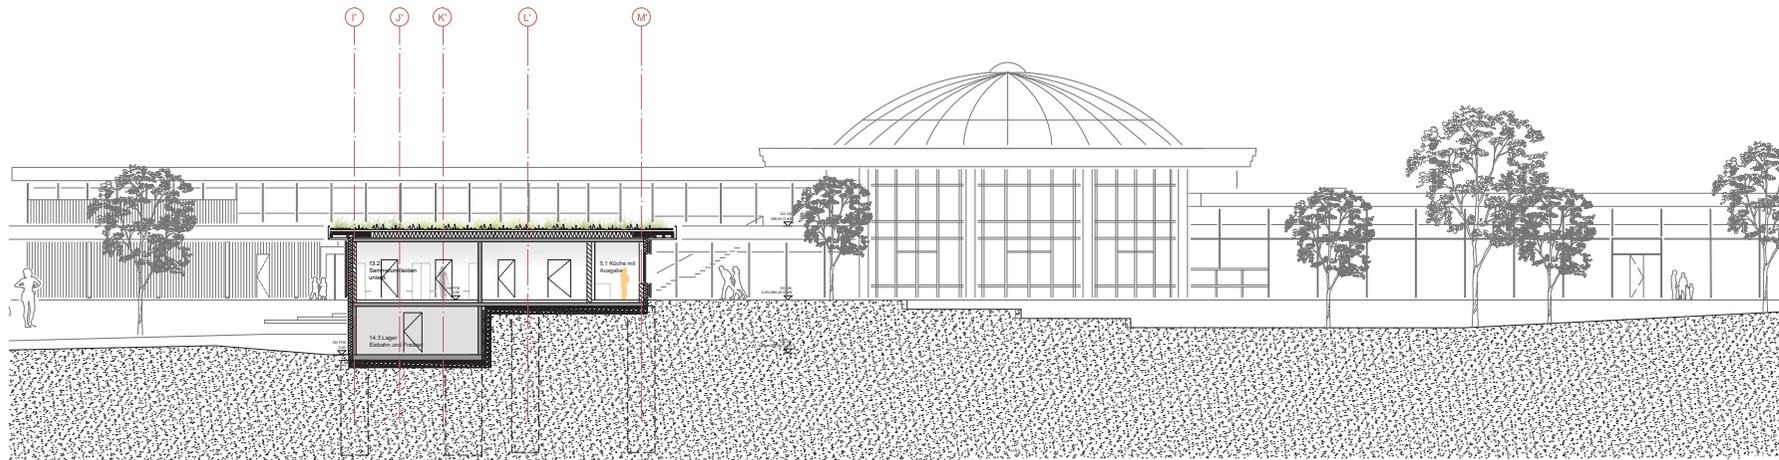


Schnitt DD

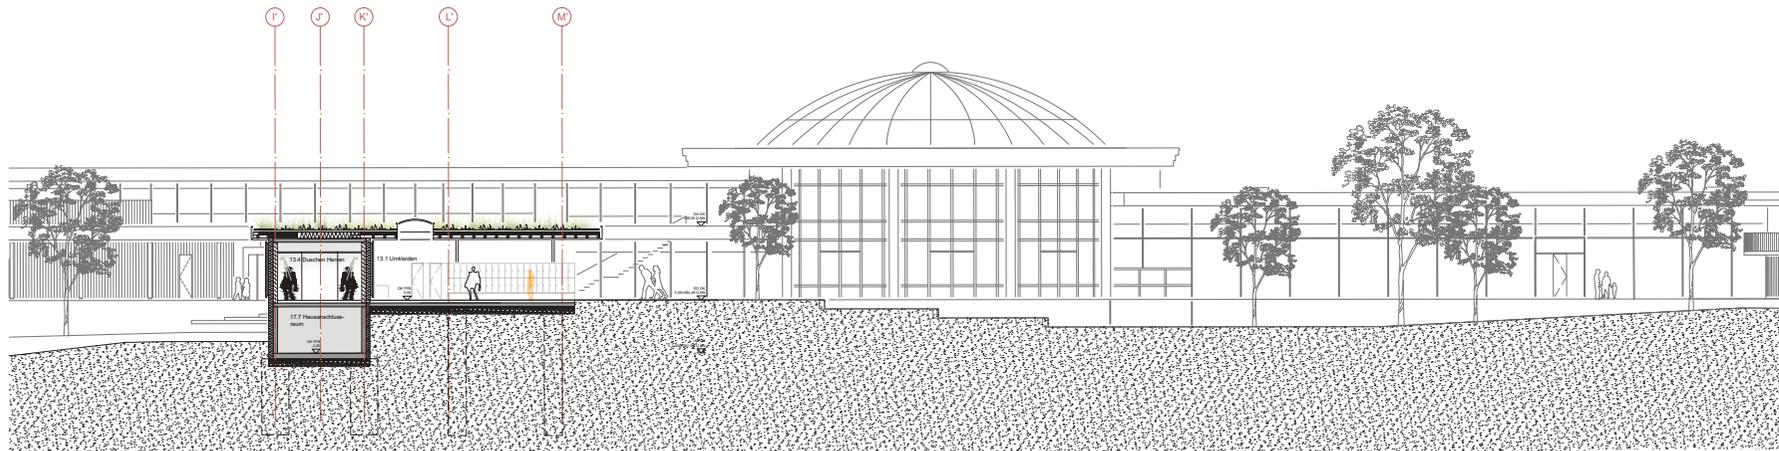


Schnitt EE


Schnitte

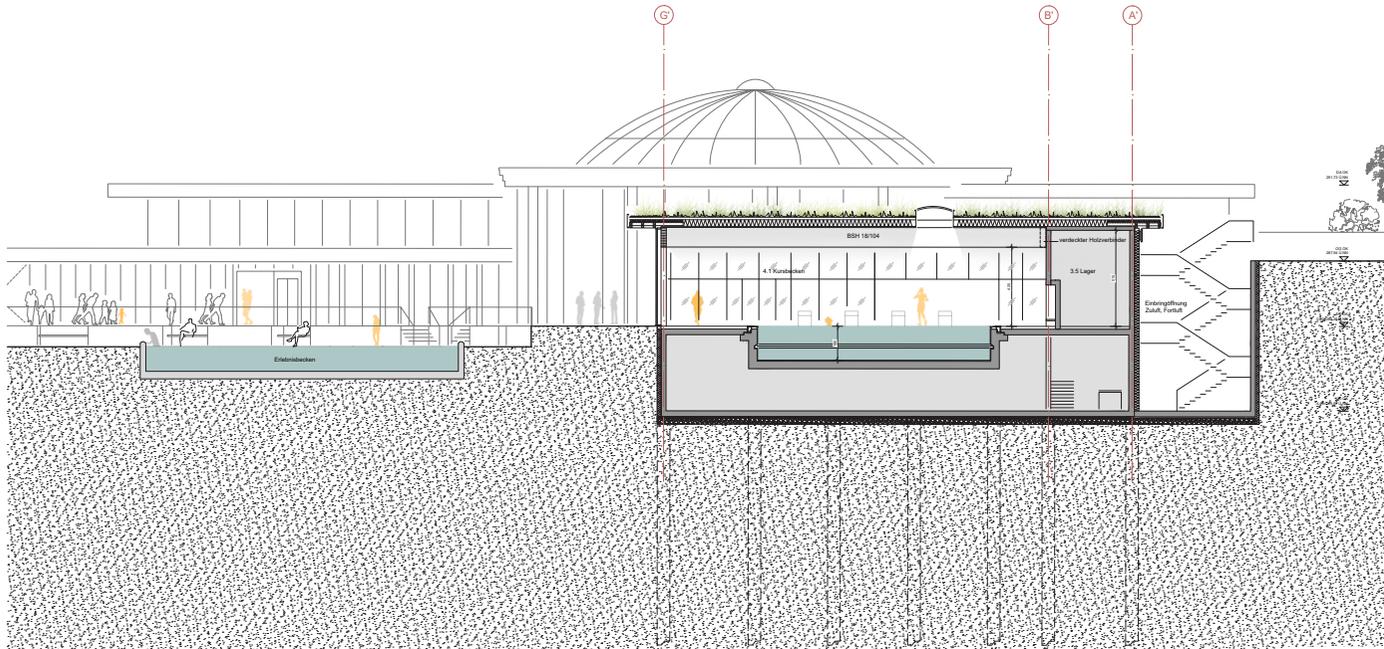

Schnitt FF

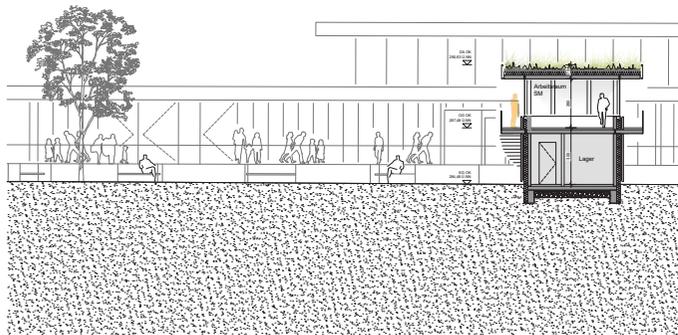


Schnitt GG

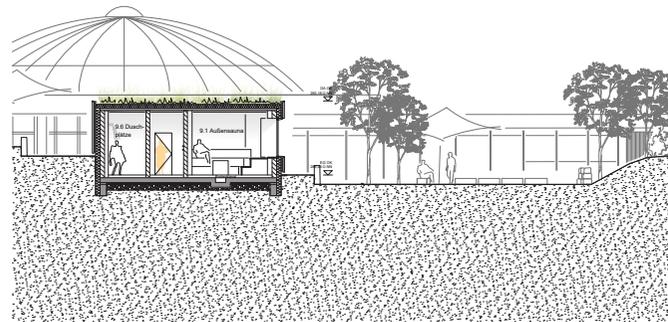


Schnitt HH

Schnitt HH


Schnitte

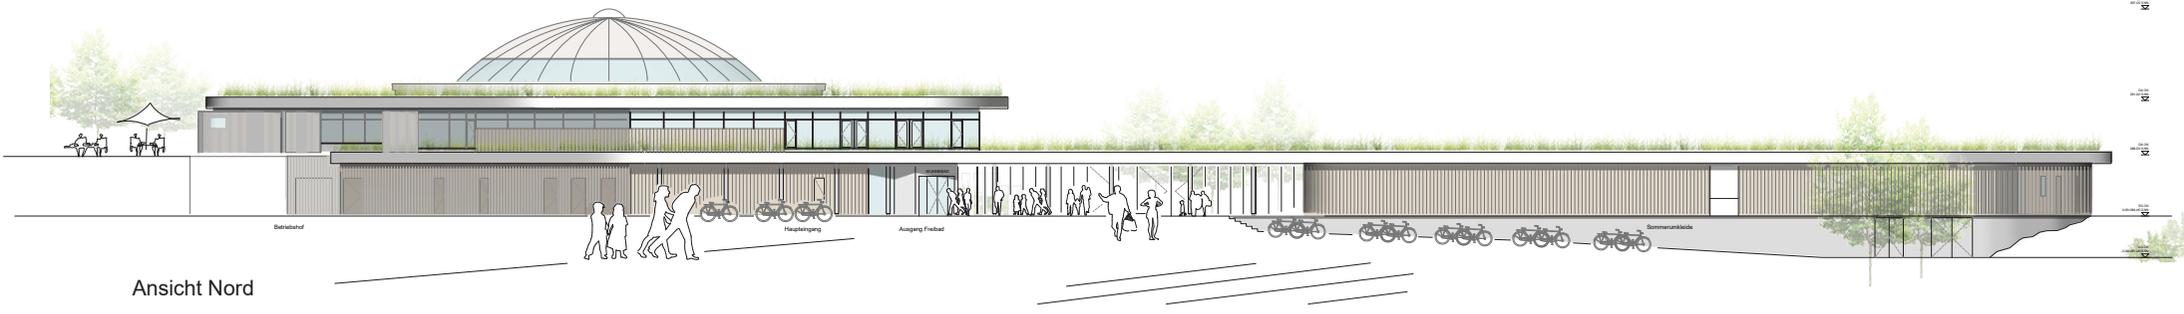

Ansicht Nord

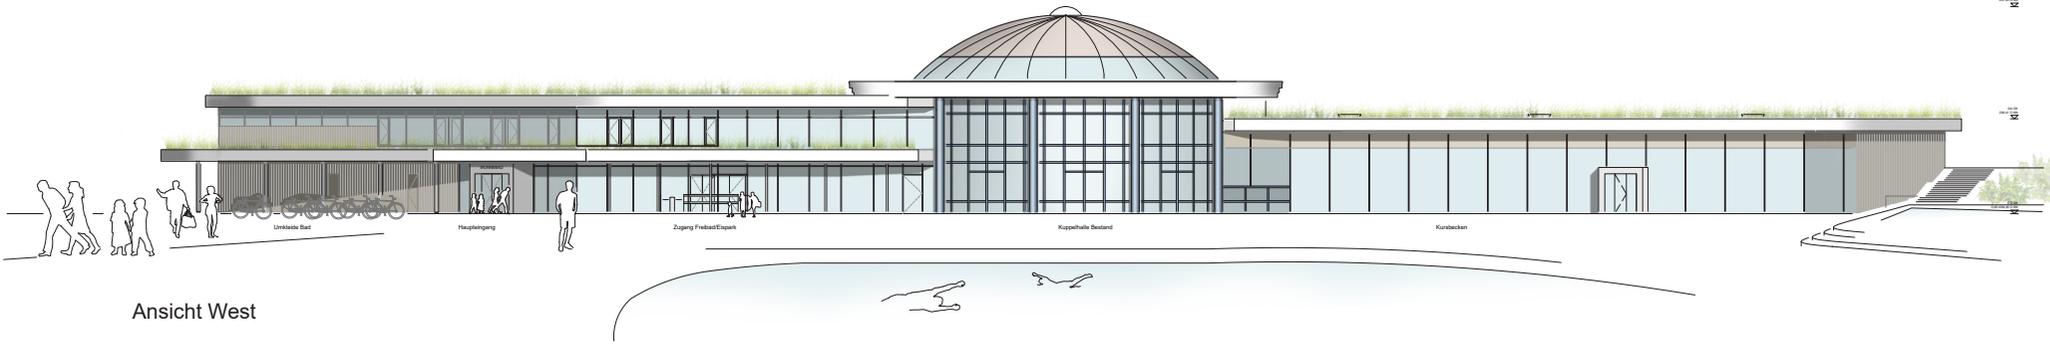


Ansicht West

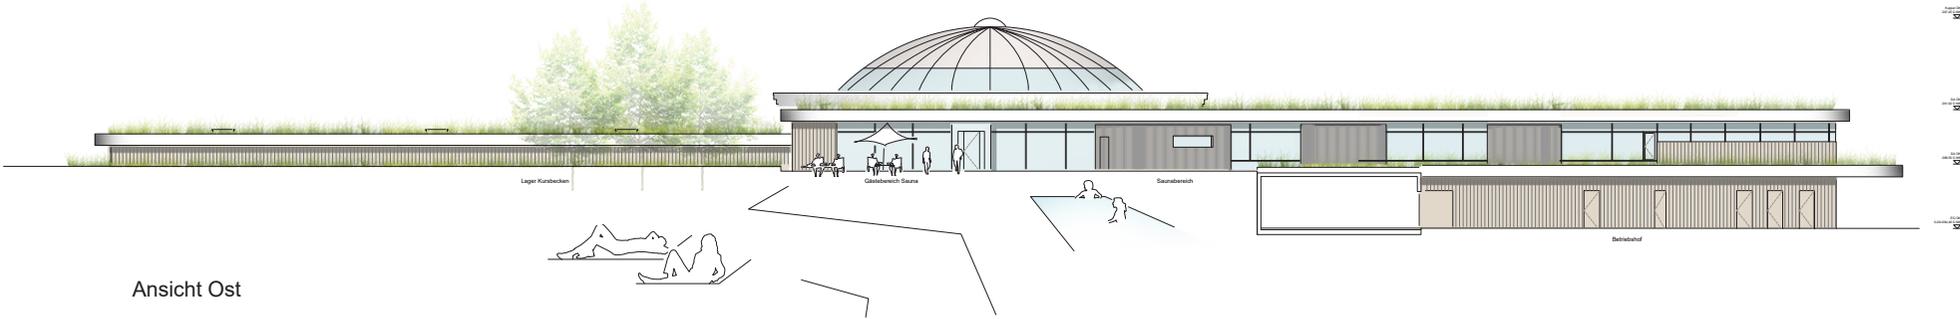


Ansicht Ost


Ansichten

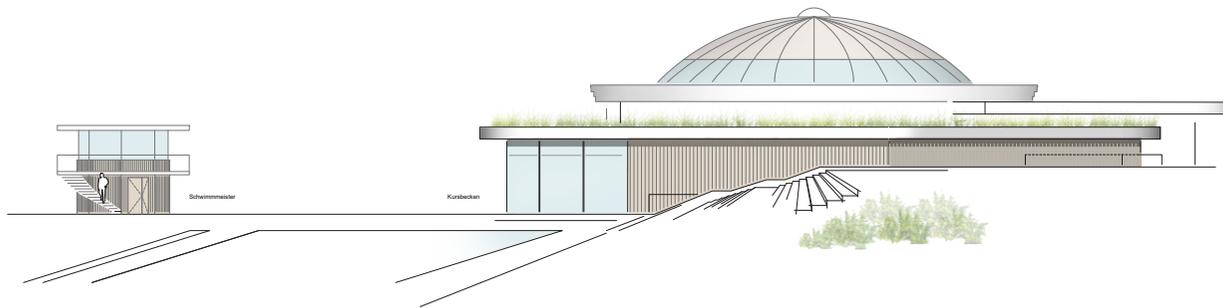


Ansicht Süd

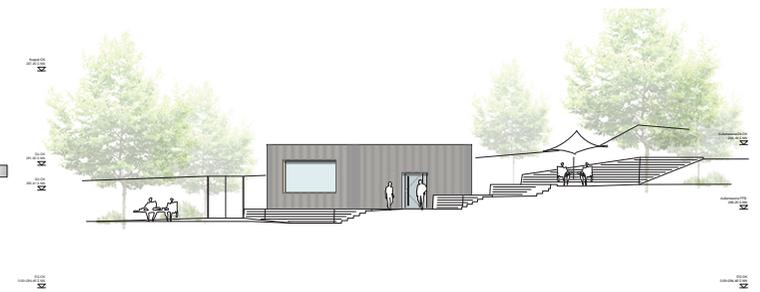

Ansicht Außensauna

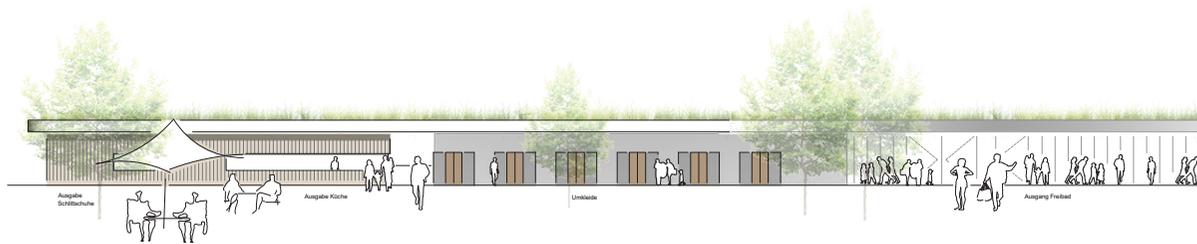

Ansicht Sommerumkleide

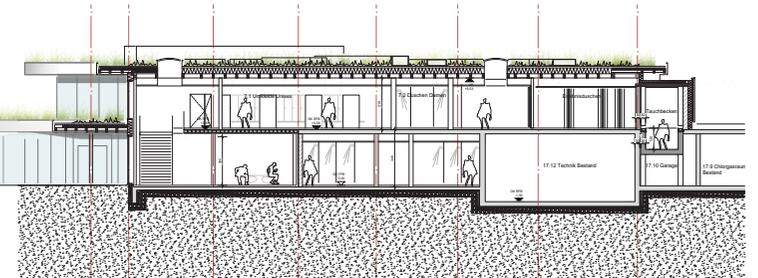

Ansichten